



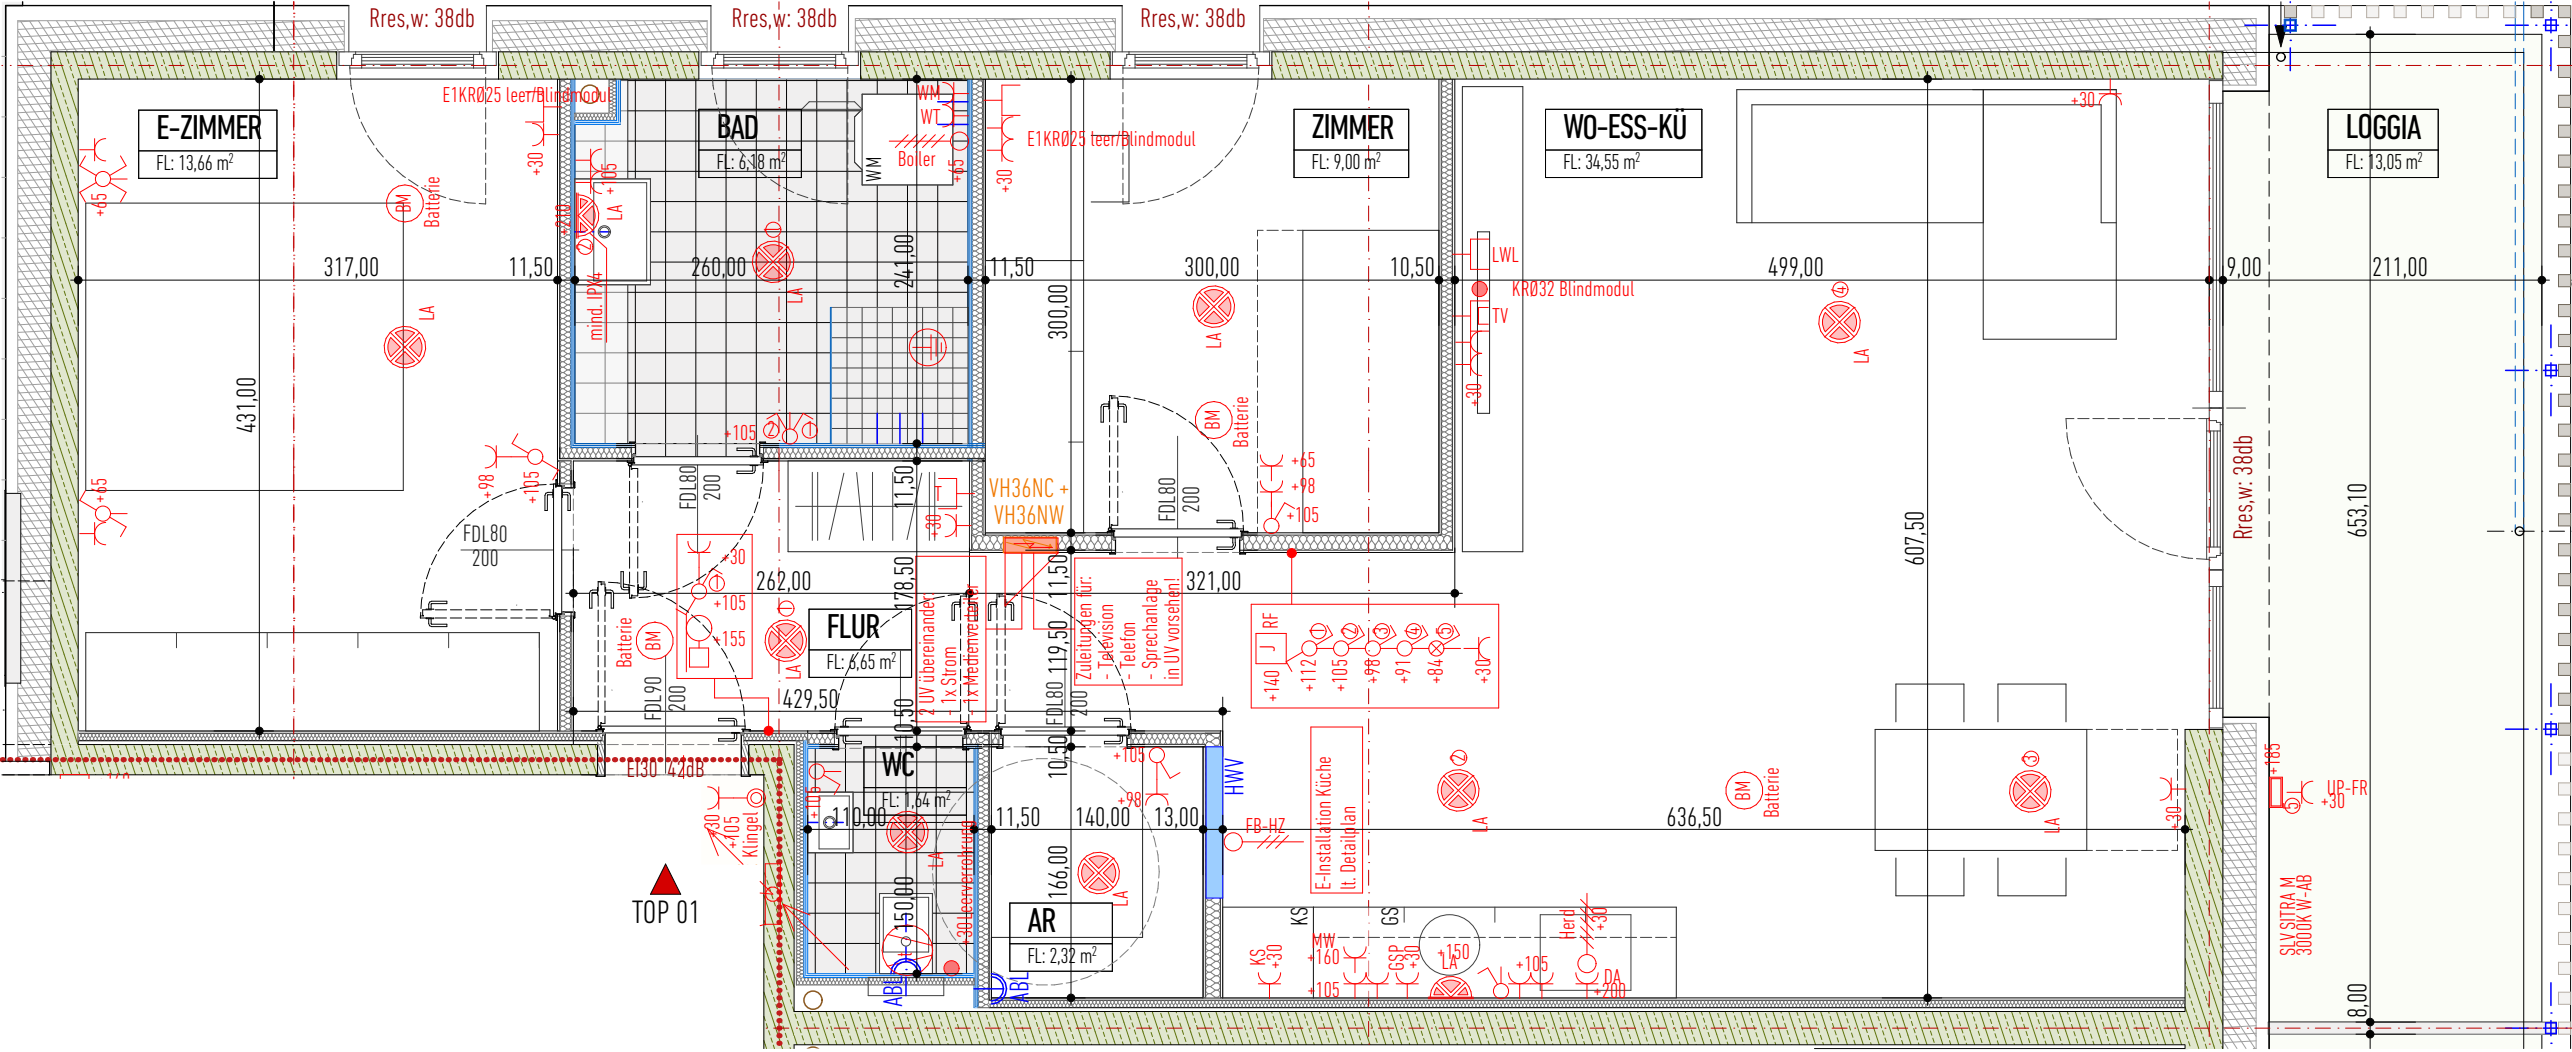


ERDGESCHOSS
TOP 01 74,00 M2


- WOHNEN | ESSEN | KOCHEN 34,55 M2
- E-ZIMMER 13,66 M2
- ZIMMER 09,00 M2
- WC 01,64 M2
- BAD 06,18 M2
- ABSTELLRAUM 02,32 M2
- FLUR 06,65 M2
- LOGGIA 13,05 M2
- KELLERABTEIL 08,24 M2


LEGENDE ELEKTRO			
W-EB W-AB	Wand- Einbau bzw. Aufbau		Elektroverteiler
(M)	E-Antrieb		Erdungsanschluss
	E-Anschluss		E-Anschluss 5pol
	E-Anschluss HSL	LA	Lichtauslass Wand
	Ausschalter		TV-Dose
	Ausschalter mit Kontrollleuchte		Telefondose
	Serienschalter		EDV-Dose [RJ45] 1- 2-fach
	Wechselschalter		Wohnungssprechstelle
	Doppel- Wechselschalter		Klingel
	Kreuzschalter	D-EB D-AB	Decken- Einbau bzw. Aufbau
	Steckdose 230V	BM	Brandmelder
	Steckdose 230V - geschalten		Türöffner
		MS	Motorschloss
			Ventilator / t = mit Zeitrelais
			E-Anschluss 3pol
			Lichtauslass Decke
			Dimmer
			Jalousieschalter
			Taster
			Doppel- Taster
			Taster mit Kontrollleuchte
			IR-Bewegungsmelder 360°
			IR-Bewegungsmelder
			Bedienteil Lüftung
		RF	Raumfühler
			Abluft

KELLERABTEIL ZUTEILUNG

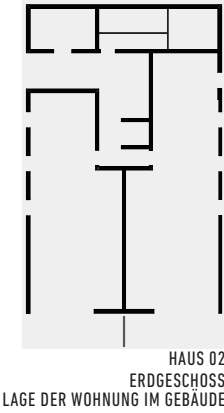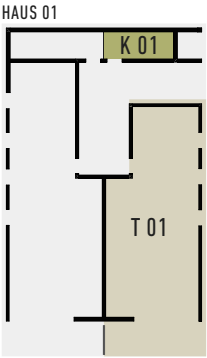

Möbel an Außenwänden sind mit einer allseitigen wirksamen Hinterlüftung von 5cm aufzustellen (Distanz zu Wand, Decke und Boden). Sämtliche im Plan dargestellte Einrichtungsgegenstände wie Möbel, Küchen, Küchenspülen, Wasch- und Spülmaschine, etc. sind nicht in der Standardausstattung enthalten. Die Raumhöhe beträgt ca. 2,47m.

 

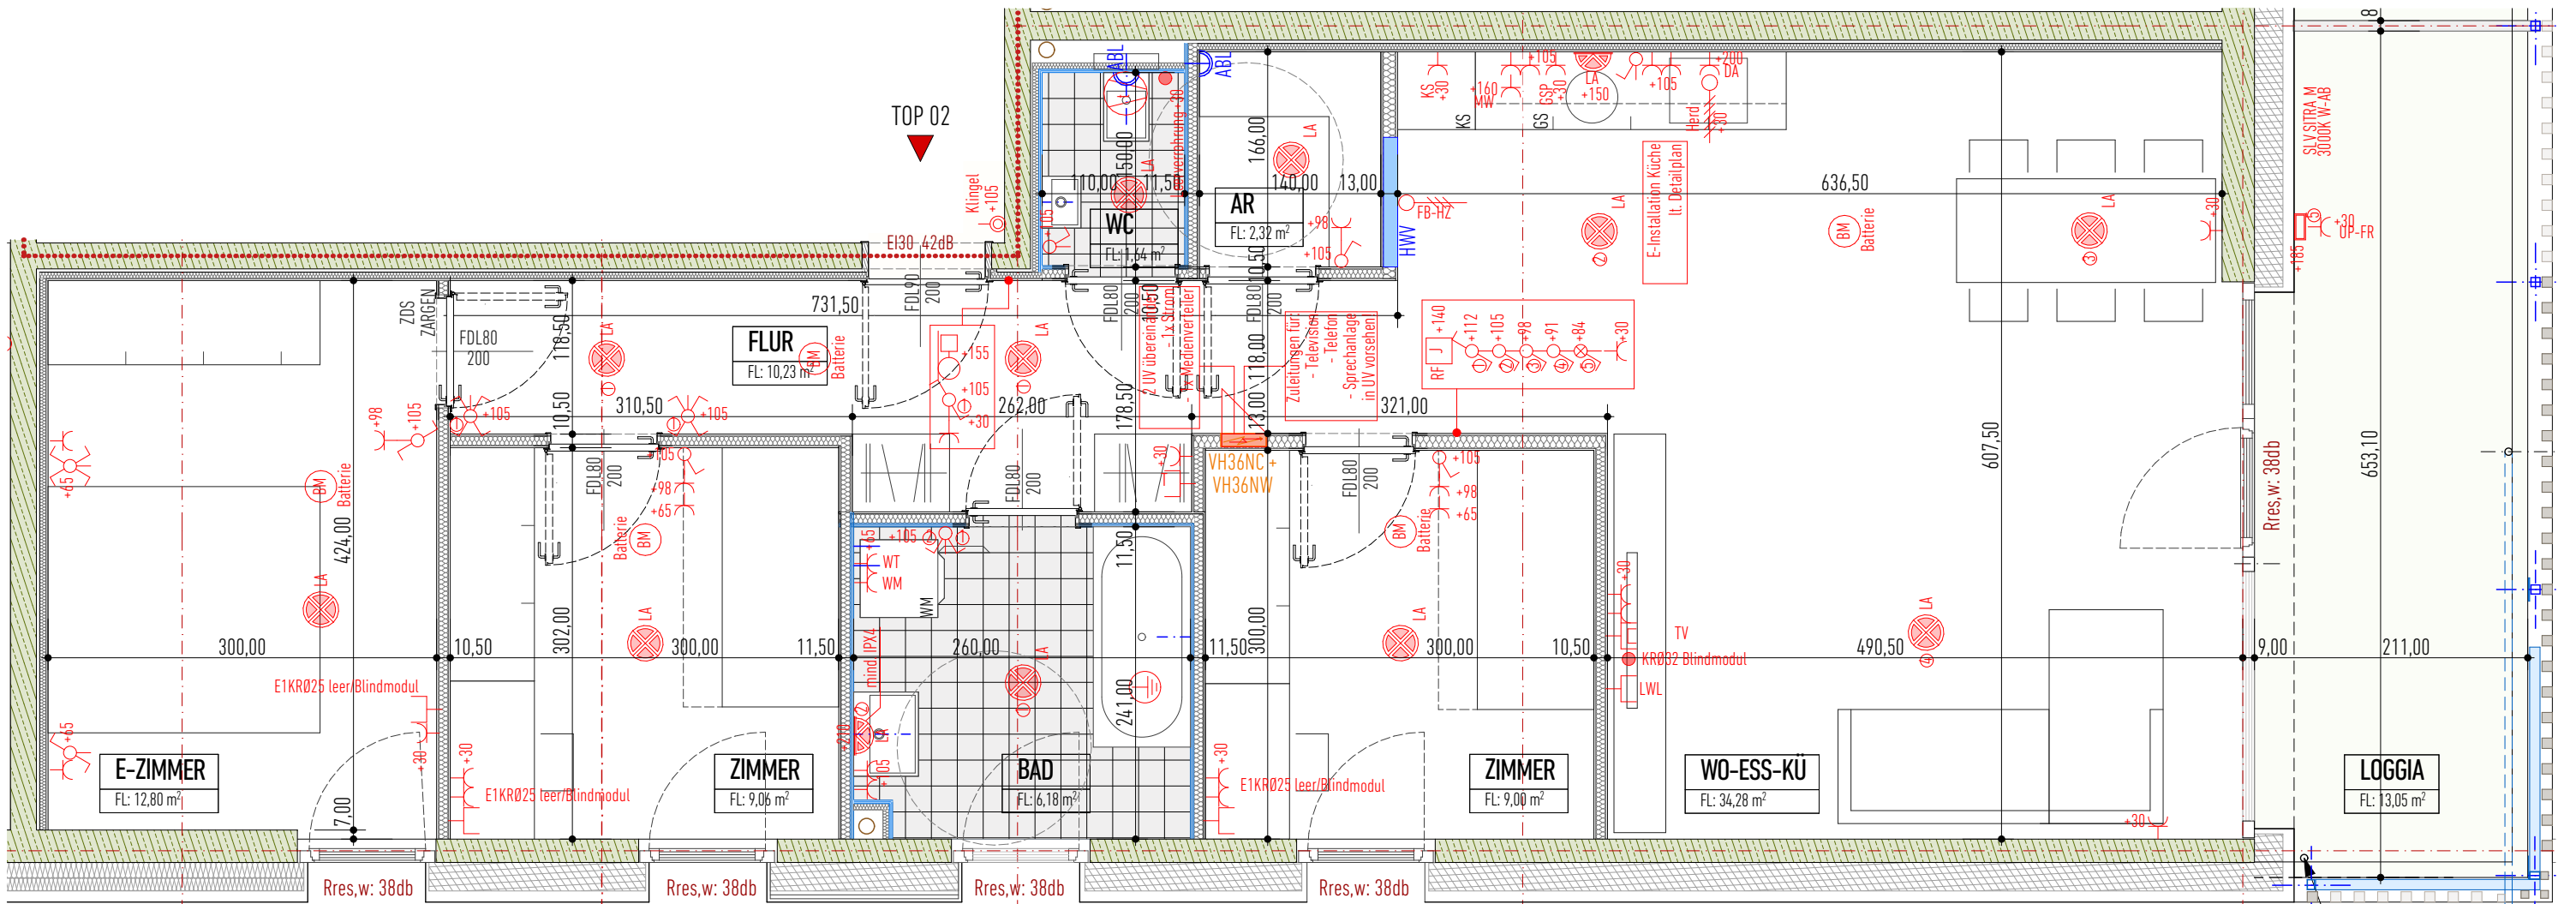



ERDGESCHOSS
TOP 02 85,51 M2

WOHNEN | ESSEN | KOCHEN 34,28 M2
E-ZIMMER 12,80 M2
ZIMMER 09,06 M2
ZIMMER 09,00 M2
WC 01,64 M2
BAD 06,18 M2
ABSTELLRAUM 02,32 M2
FLUR 10,23 M2


LOGGIA 13,05 M2
KELLERABTEIL 11,12 M2


LEGENDE ELEKTRO			
W-EB W-AB	Wand- Einbau bzw. Aufbau		Elektroverteiler
M	E-Antrieb		Erdungsanschluss
	E-Anschluss		E-Anschluss 5pol
	E-Anschluss HSL	LA	Lichtauslass Wand
	Ausschalter	TV	TV-Dose
	Ausschalter mit Kontrollleuchte		Telefondose
	Serienschalter		EDV-Dose [RJ45] 1- 2-fach
	Wechselschalter		Wohnungssprechstelle
	Doppel- Wechselschalter		Klingel
	Kreuzschalter	D-EB D-AB	Decken- Einbau bzw. Aufbau
	Steckdose 230V		Brandmelder
	Steckdose 230V - geschalten		Türöffner
			Motorschloss
			Ventilator / t = mit Zeitrelais
			E-Anschluss 3pol
			Lichtauslass Decke
			Dimmer
			Jalousieschalter
			Taster
			Doppel- Taster
			Taster mit Kontrollleuchte
			IR-Bewegungsmelder 360°
			IR-Bewegungsmelder
			Bedienteil Lüftung
			Raumfühler
			Abluft

KELLERABTEIL ZUTEILUNG

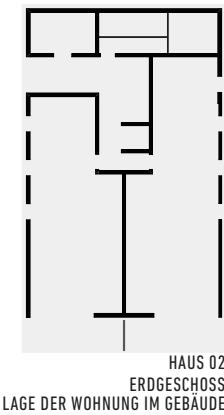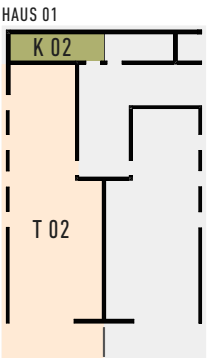

Möbel an Außenwänden sind mit einer allseitigen wirksamen Hinterlüftung von 5cm aufzustellen (Distanz zu Wand, Decke und Boden). Sämtliche im Plan dargestellte Einrichtungsgegenstände wie Möbel, Küchen, Küchenspülen, Wasch- und Spülmaschine, etc. sind nicht in der Standardausstattung enthalten. Die Raumhöhe beträgt ca. 2,47m.

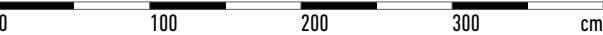

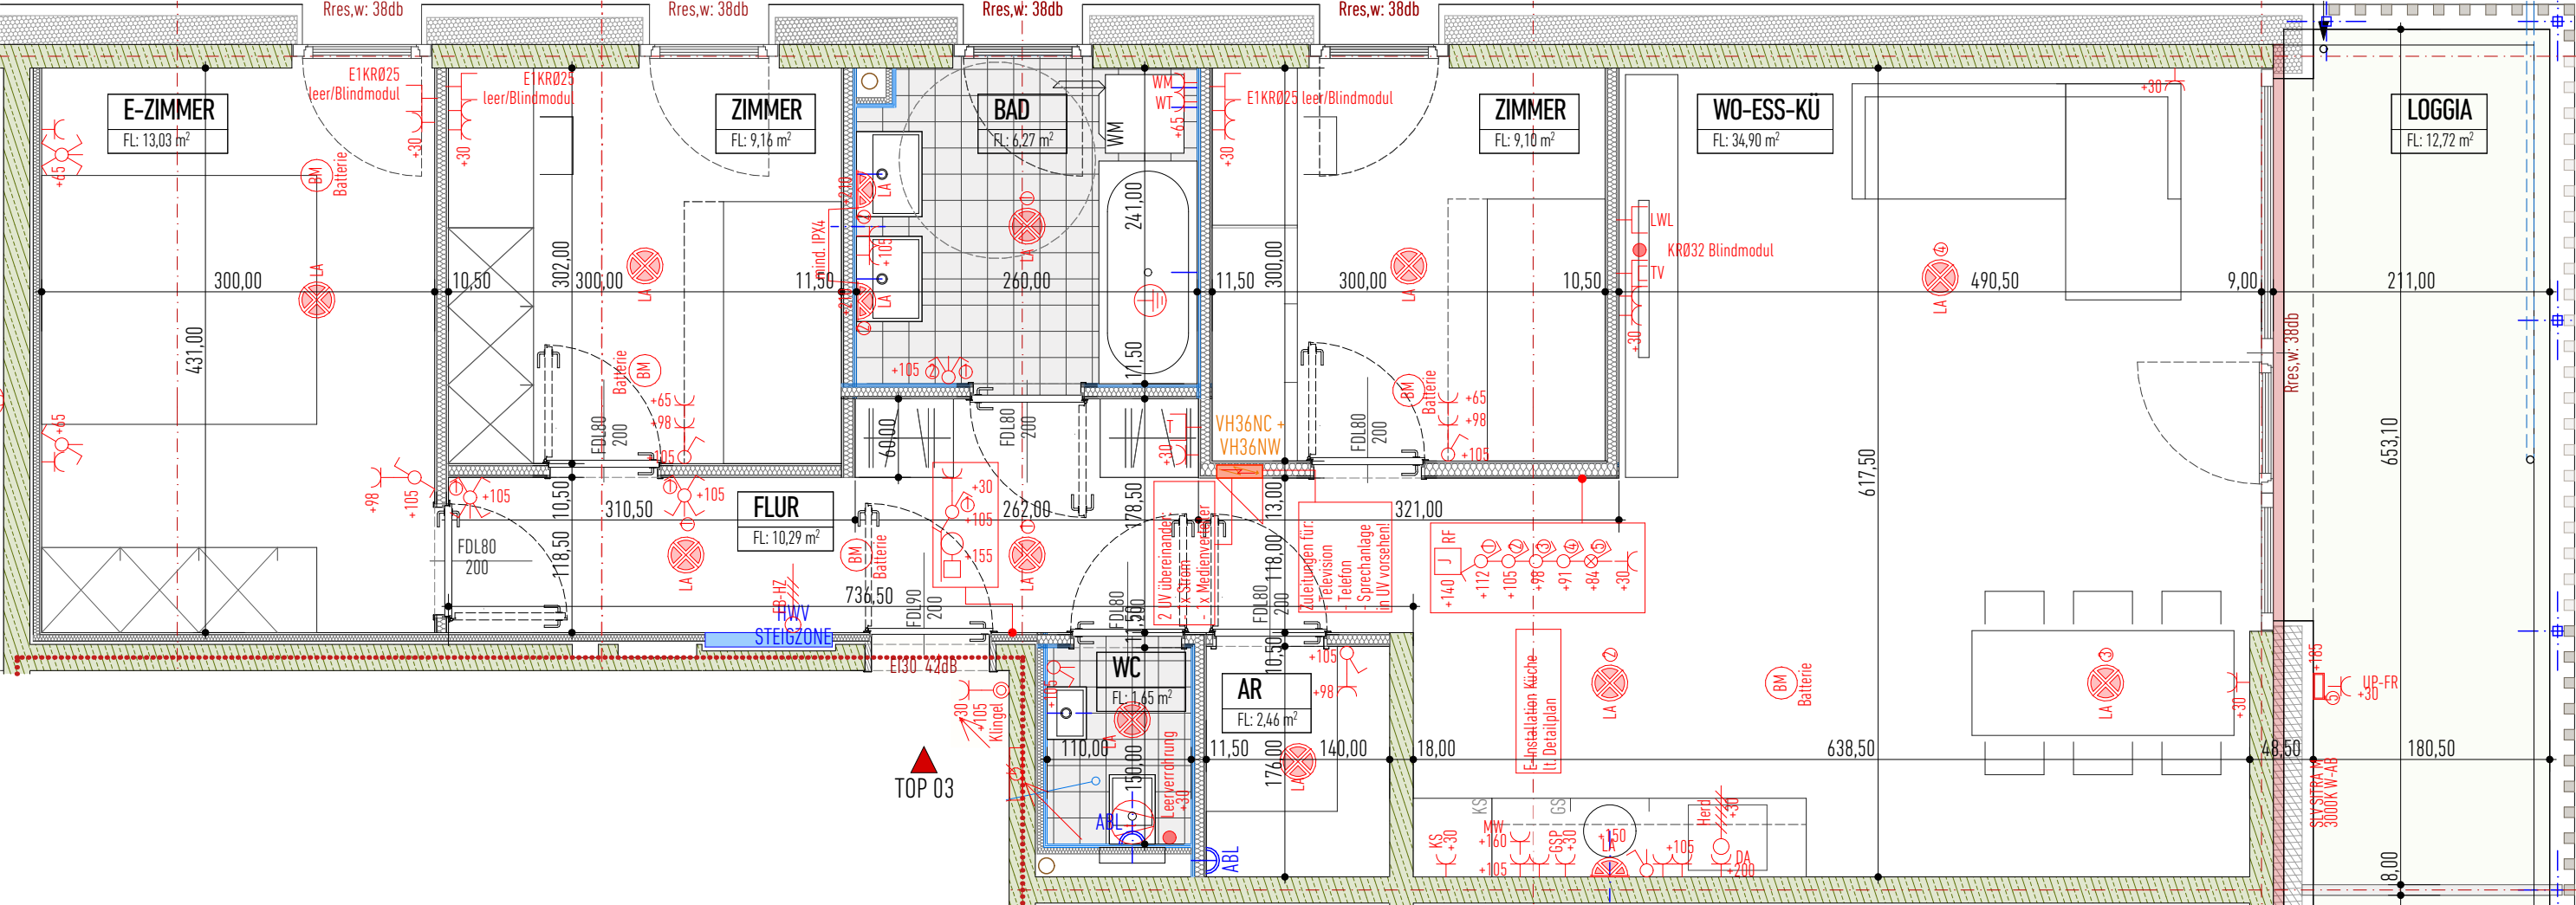


OBERGESCHOSS 1
TOP 03 86,86 M2

WOHNEN | ESSEN | KOCHEN 34,90 M2
E-ZIMMER 13,03 M2
ZIMMER 09,16 M2
ZIMMER 09,10 M2
WC 01,65 M2
BAD 06,27 M2
ABSTELLRAUM 02,46 M2
FLUR 10,29 M2


LOGGIA 12,72 M2
KELLERABTEIL 11,69 M2


LEGENDE ELEKTRO			
W-EB W-AB	Wand- Einbau bzw. Aufbau		Elektroverteiler
			Ventilator / t = mit Zeitrelais
(M)	E-Antrieb		Erdungsanschluss
	E-Anschluss		E-Anschluss 5pol
	E-Anschluss HSL	LA	Lichtauslass Wand
			Dimmer
	Ausschalter		TV-Dose
	Ausschalter mit Kontrollleuchte		Telefondose
			Taster
	Serienschalter		Doppel-Taster
	Wechselschalter		Taster mit Kontrollleuchte
	Doppel- Wechselschalter		IR-Bewegungsmelder 360°
	Kreuzschalter		IR-Bewegungsmelder
	Steckdose 230V		Bedienteil Lüftung
	Steckdose 230V - geschalten		Raumfühler
			Abluft
			Motorschloss

KELLERABTEIL ZUTEILUNG

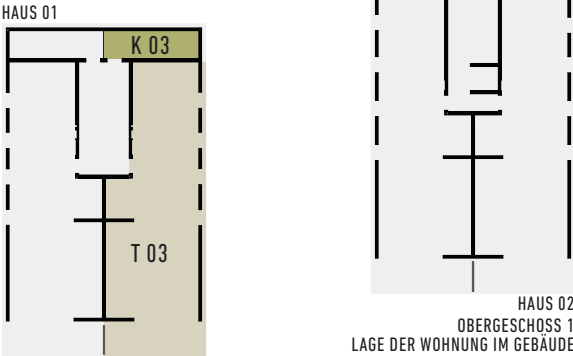

Möbel an Außenwänden sind mit einer allseitigen wirksamen Hinterlüftung von 5cm aufzustellen (Distanz zu Wand, Decke und Boden). Sämtliche im Plan dargestellte Einrichtungsgegenstände wie Möbel, Küchen, Küchenspülen, Wasch- und Spülmaschine, etc. sind nicht in der Standardausstattung enthalten. Die Raumhöhe beträgt ca. 2,47m.

 

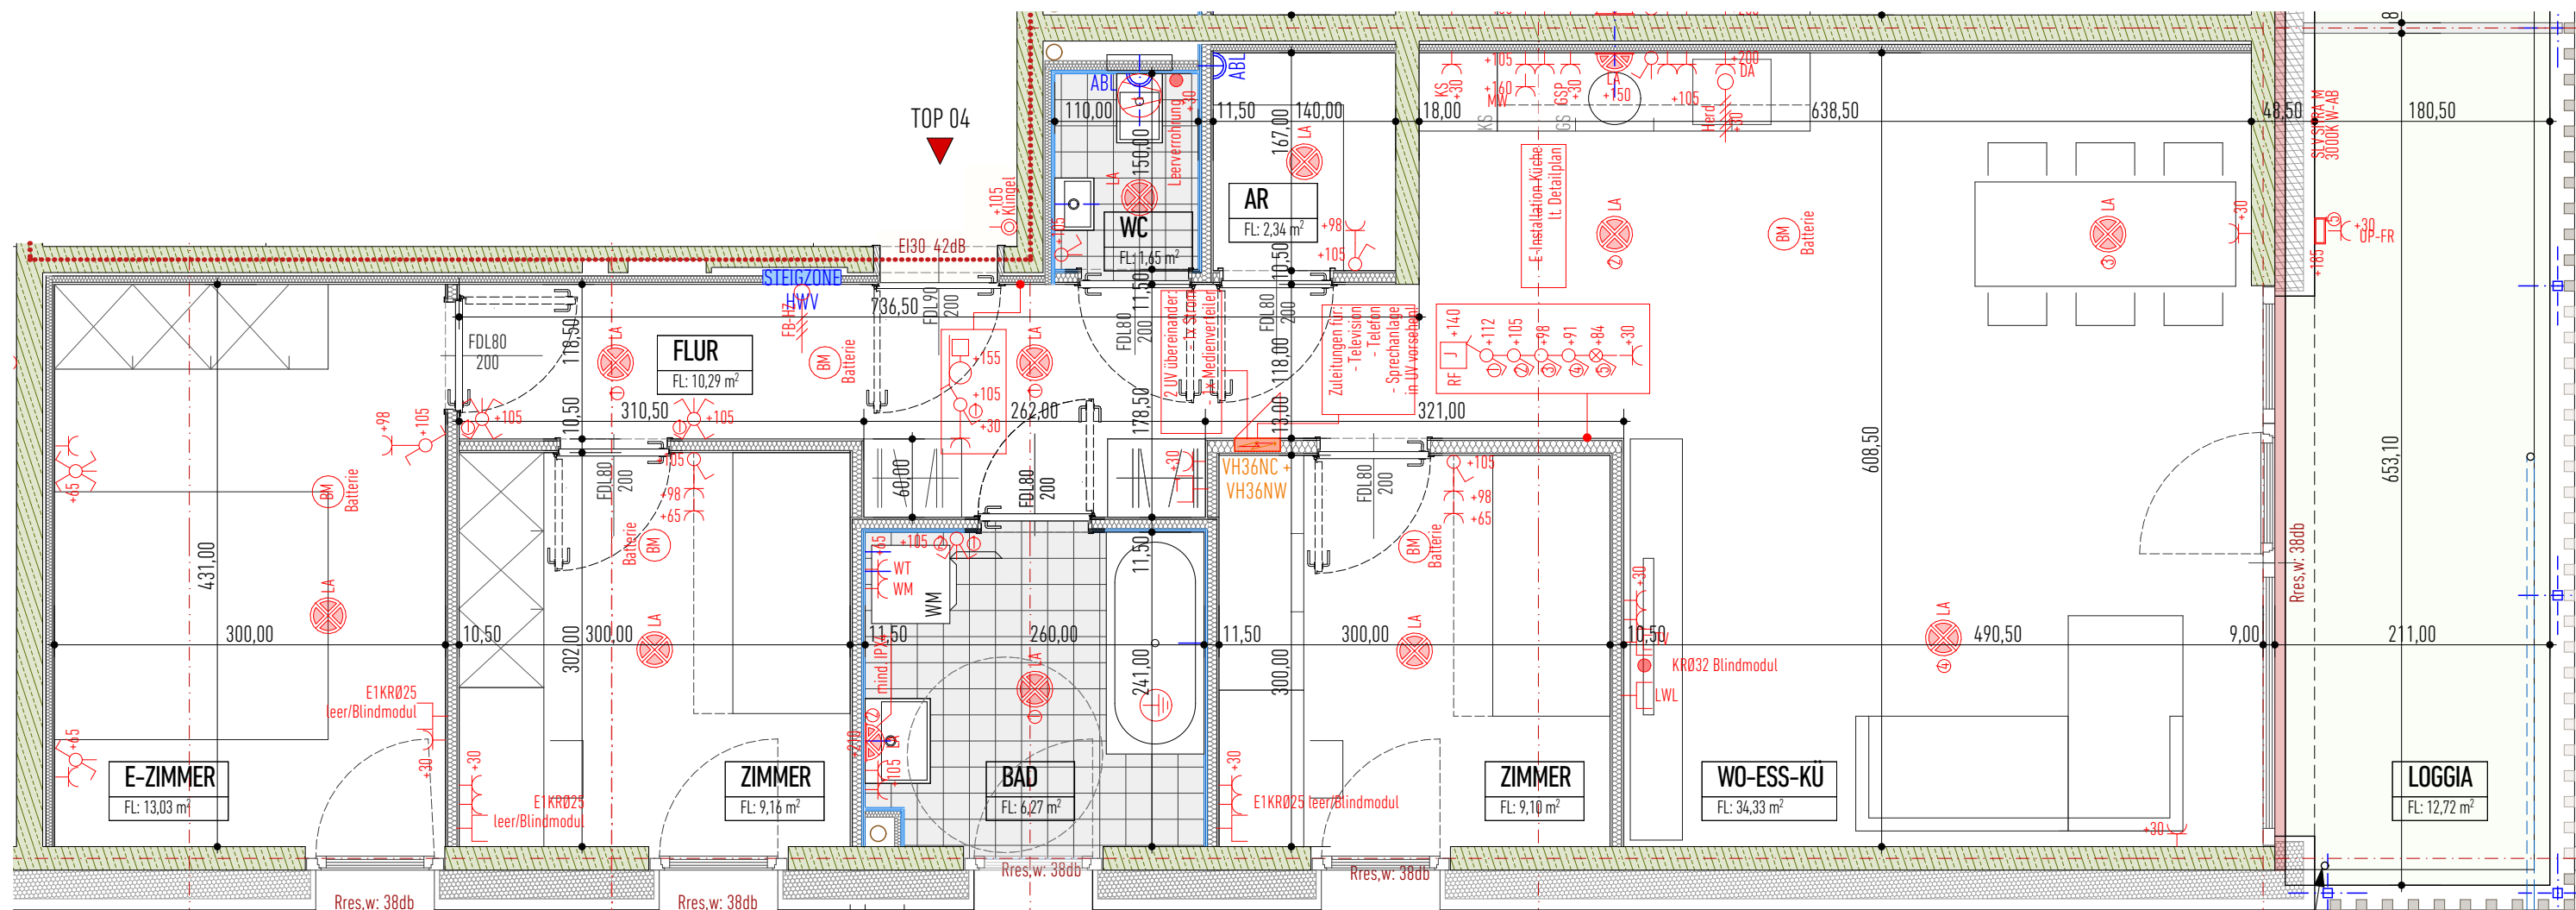



OBERGESCHOSS 1
TOP 04 86,17 M2

WOHNEN | ESSEN | KOCHEN 34,33 M2
E-ZIMMER 13,03 M2
ZIMMER 09,16 M2
ZIMMER 09,10 M2
WC 01,65 M2
BAD 06,27 M2
ABSTELLRAUM 02,34 M2
FLUR 10,29 M2


LOGGIA 12,72 M2
KELLERABTEIL 11,69 M2


LEGENDE ELEKTRO			
W-EB W-AB	Wand- Einbau bzw. Aufbau		Elektroverteiler
(M)	E-Antrieb		Erdungsanschluss
	E-Anschluss		E-Anschluss 5pol
	E-Anschluss HSL	LA	Lichtauslass Wand
	Ausschalter		TV-Dose
	Ausschalter mit Kontrollleuchte		Telefondose
	Serienschalter		EDV-Dose [RJ45] 1- 2-fach
	Wechselschalter		Wohnungssprechstelle
	Doppel- Wechselschalter		Klingel
	Kreuzschalter	D-EB D-AB	Decken- Einbau bzw. Aufbau
	Steckdose 230V	BM	Brandmelder
	Steckdose 230V - geschalten		Türöffner
		MS	Motorschloss
			Ventilator / t = mit Zeitrelais
			E-Anschluss 3pol
			Lichtauslass Decke
			Dimmer
			Jalousieschalter
			Taster
			Doppel- Taster
			Taster mit Kontrollleuchte
			IR-Bewegungsmelder 360°
			IR-Bewegungsmelder
			Bedienteil Lüftung
		RF	Raumfühler
			Abluft

KELLERABTEIL ZUTEILUNG

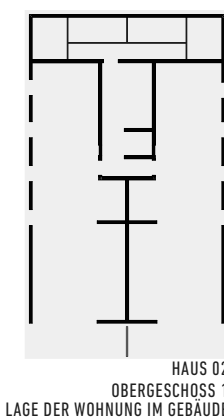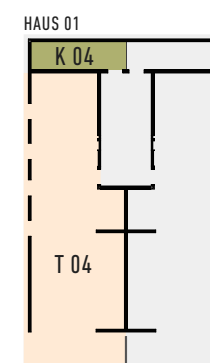

Möbel an Außenwänden sind mit einer allseitigen wirksamen Hinterlüftung von 5cm aufzustellen (Distanz zu Wand, Decke und Boden). Sämtliche im Plan dargestellte Einrichtungsgegenstände wie Möbel, Küchen, Küchenspülen, Wasch- und Spülmaschine, etc. sind nicht in der Standardausstattung enthalten. Die Raumhöhe beträgt ca. 2,47m.

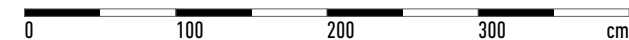



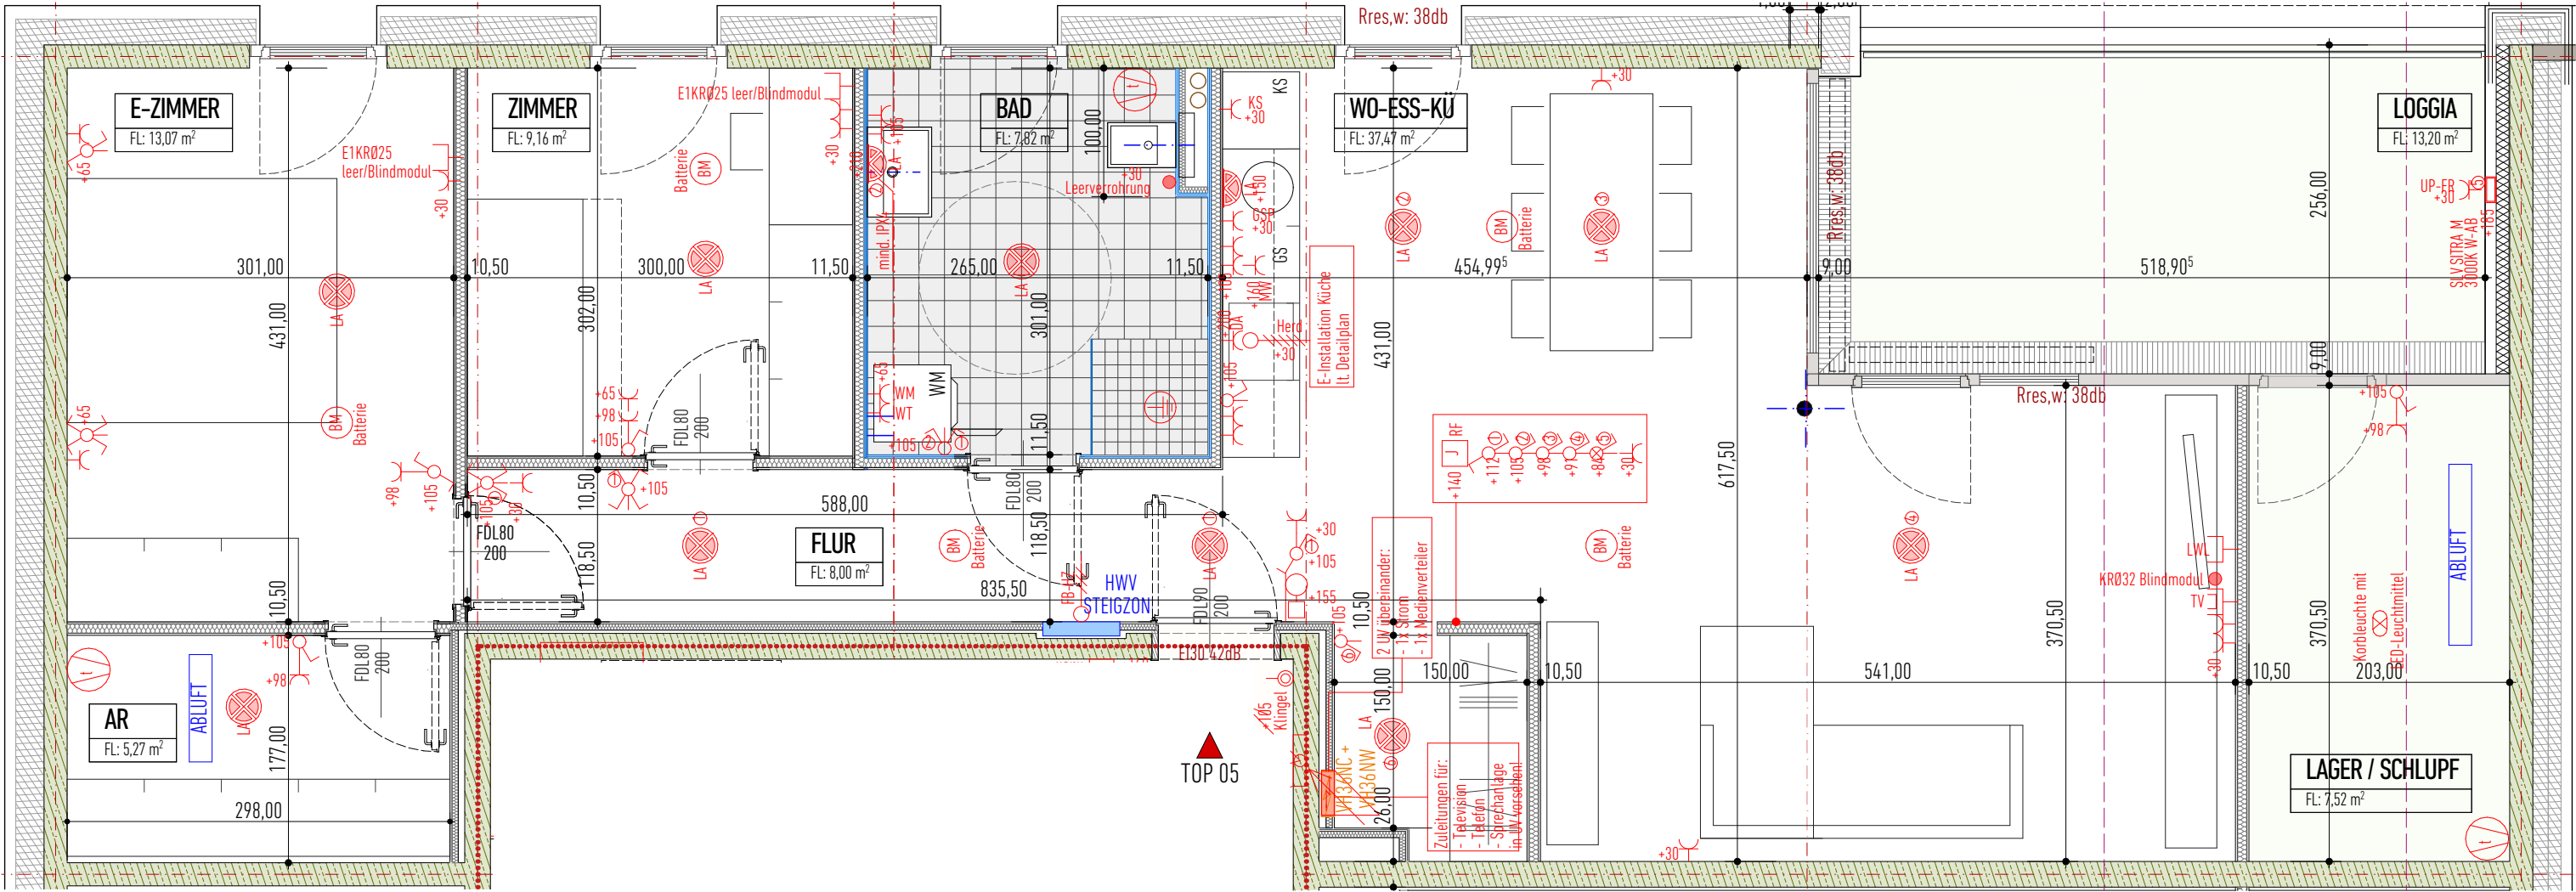


OBERGESCHOSS 2
TOP 05 80,79 M2


WOHNEN | ESSEN | KOCHEN 37,47 M2
E-ZIMMER 13,07 M2
ZIMMER 09,16 M2
ABSTELLRAUM 05,27 M2
BAD 07,82 M2
FLUR 08,00 M2

LOGGIA 13,20 M2
LAGER/SCHLUPF 07,52 M2
KELLERABTEIL 10,93 M2

LEGENDE ELEKTRO			
W-EB	Wand- Einbau bzw. Aufbau		Elektroverteiler
M	E-Antrieb		Erdungsanschluss
	E-Anschluss		E-Anschluss 5pol
	E-Anschluss HSL	LA	Lichtauslass Wand
	Ausschalter		TV-Dose
	Ausschalter mit Kontrollleuchte		Telefondose
	Serienschalter		EDV-Dose [RJ45] 1- 2-fach
	Wechselschalter		Wohnungssprechstelle
	Doppel- Wechselschalter		Klingel
	Kreuzschalter	D-EB	Decken- Einbau bzw. Aufbau
	Steckdose 230V	BM	Brandmelder
	Steckdose 230V - geschalten		Türöffner
		MS	Motorschloss
			Ventilator / t = mit Zeitrelais
			E-Anschluss 3pol
			Lichtauslass Decke
			Dimmer
			Jalousieschalter
			Taster
			Doppel- Taster
			Taster mit Kontrollleuchte
			IR-Bewegungsmelder 360°
			IR-Bewegungsmelder
			Bedienteil Lüftung
			Raumfühler
			Abluft

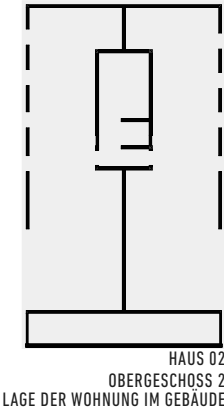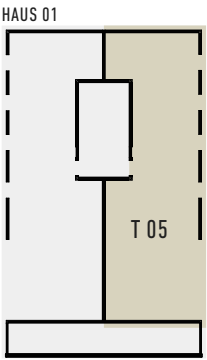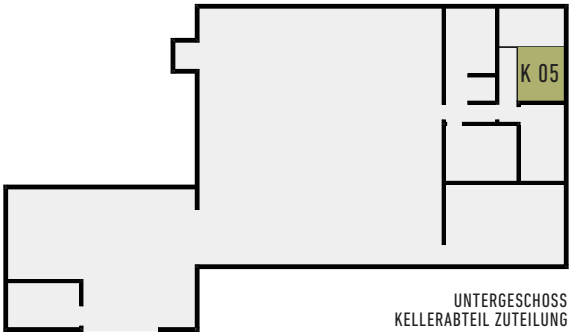

Möbel an Außenwänden sind mit einer altseitigen wirksamen Hinterlüftung von 5cm aufzustellen (Distanz zu Wand, Decke und Boden). Sämtliche im Plan dargestellte Einrichtungsgegenstände wie Möbel, Küchen, Küchenspülen, Wasch- und Spülmaschine, etc. sind nicht in der Standardausstattung enthalten. Die Raumhöhe beträgt ca. 2,47m.

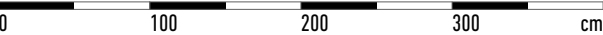


Projekt
V208 WA DALAAS, GP 1979/16, KG 90007 Dalaas
Bauherr
Alpenländische Gemeinnützige WohnbauGmbH. Vorstadt 15, 6800 Feldkirch

Planverfasser
ATELIER ENDER | ARCHITEKTUR · IM DANEU 20 · A - 6714 NÜZIDERS

Planungsstufe
AUSFÜHRUNG
Plannummer
68719-WT-05.01
Erstellt
25.09.2024

Planinhalt
HAUS 01 OG2 TOP05
Maßstab
1:50
Gez.
KB
Indexdatum
09.10.2024
Index
01





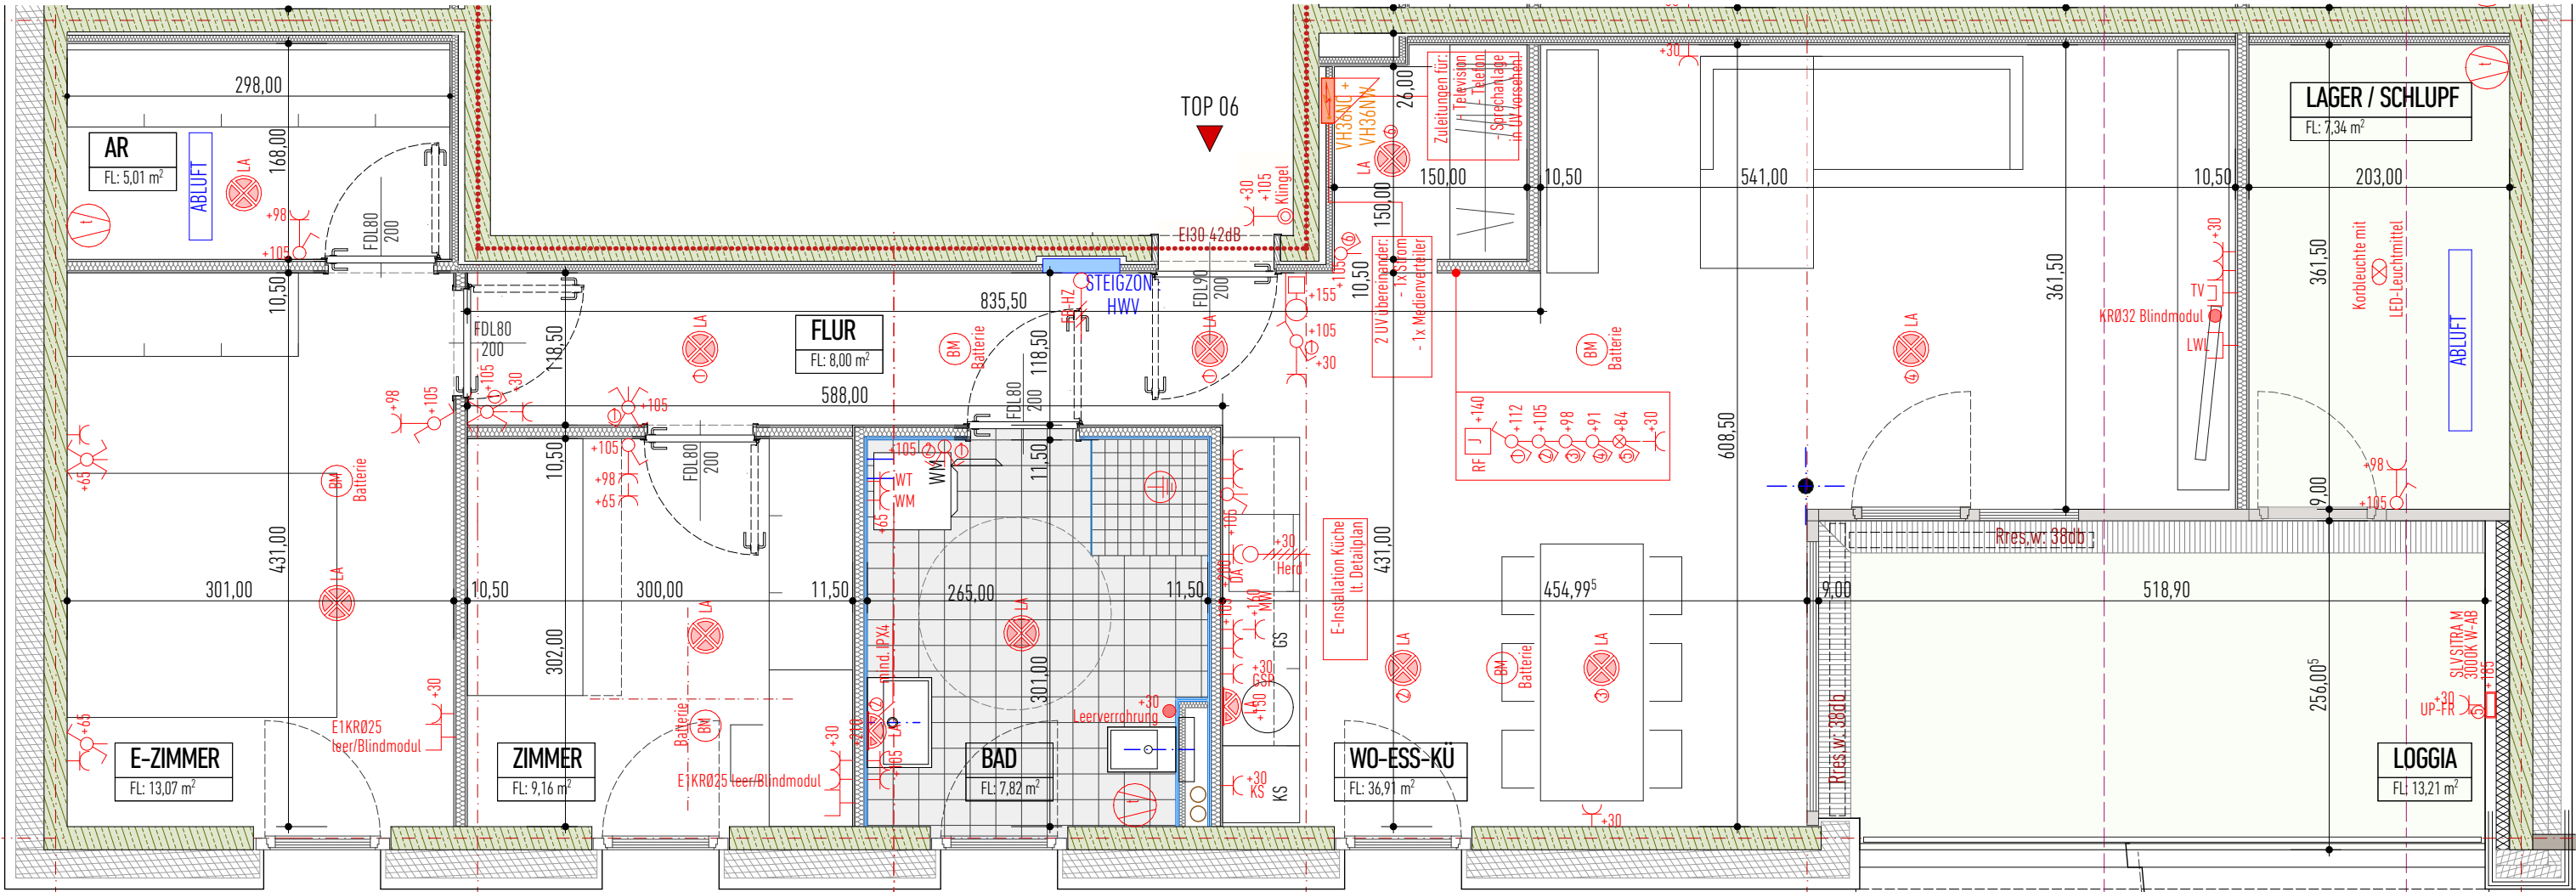


OBERGESCHOSS 2
TOP 06 79,97 M2


WOHNEN | ESSEN | KOCHEN 36,91 M2
E-ZIMMER 13,07 M2
ZIMMER 09,16 M2
ABSTELLRAUM 05,01 M2
BAD 07,82 M2
FLUR 08,00 M2


LOGGIA 13,21 M2
LAGER/SCHLUPF 07,34 M2
KELLERABTEIL 10,84 M2

LEGENDE ELEKTRO			
W-EB W-AB	Wand- Einbau bzw. Aufbau		Elektroverteiler
(M)	E-Antrieb		Erdungsanschluss
	E-Anschluss		E-Anschluss 5pol
	E-Anschluss HSL	LA	Lichtauslass Wand
	Ausschalter		TV-Dose
	Ausschalter mit Kontrollleuchte		Telefondose
	Serienschalter		EDV-Dose [RJ45] 1- 2-fach
	Wechselschalter		Wohnungssprechstelle
	Doppel- Wechselschalter		Klingel
	Kreuzschalter	D-EB D-AB	Decken- Einbau bzw. Aufbau
	Steckdose 230V	BM	Brandmelder
	Steckdose 230V - geschalten		Türöffner
		MS	Motorschloss
			Ventilator / t = mit Zeitrelais
			E-Anschluss 3pol
			Lichtauslass Decke
			Dimmer
			Jalousieschalter
			Taster
			Doppel- Taster
			Taster mit Kontrollleuchte
			IR-Bewegungsmelder 360°
			IR-Bewegungsmelder
			Bedienteil Lüftung
		RF	Raumfühler
			Abluft

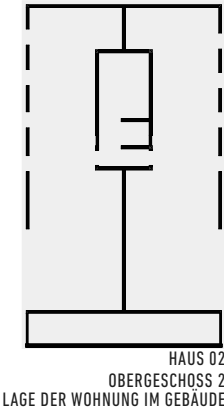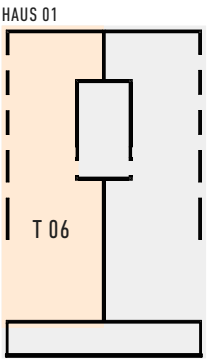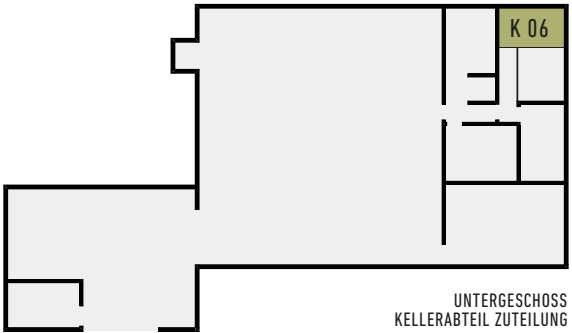

Möbel an Außenwänden sind mit einer allseitigen wirksamen Hinterlüftung von 5cm aufzustellen (Distanz zu Wand, Decke und Boden). Sämtliche im Plan dargestellte Einrichtungsgegenstände wie Möbel, Küchen, Küchenspülen, Wasch- und Spülmaschine, etc. sind nicht in der Standardausstattung enthalten. Die Raumhöhe beträgt ca. 2,47m.

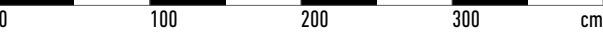


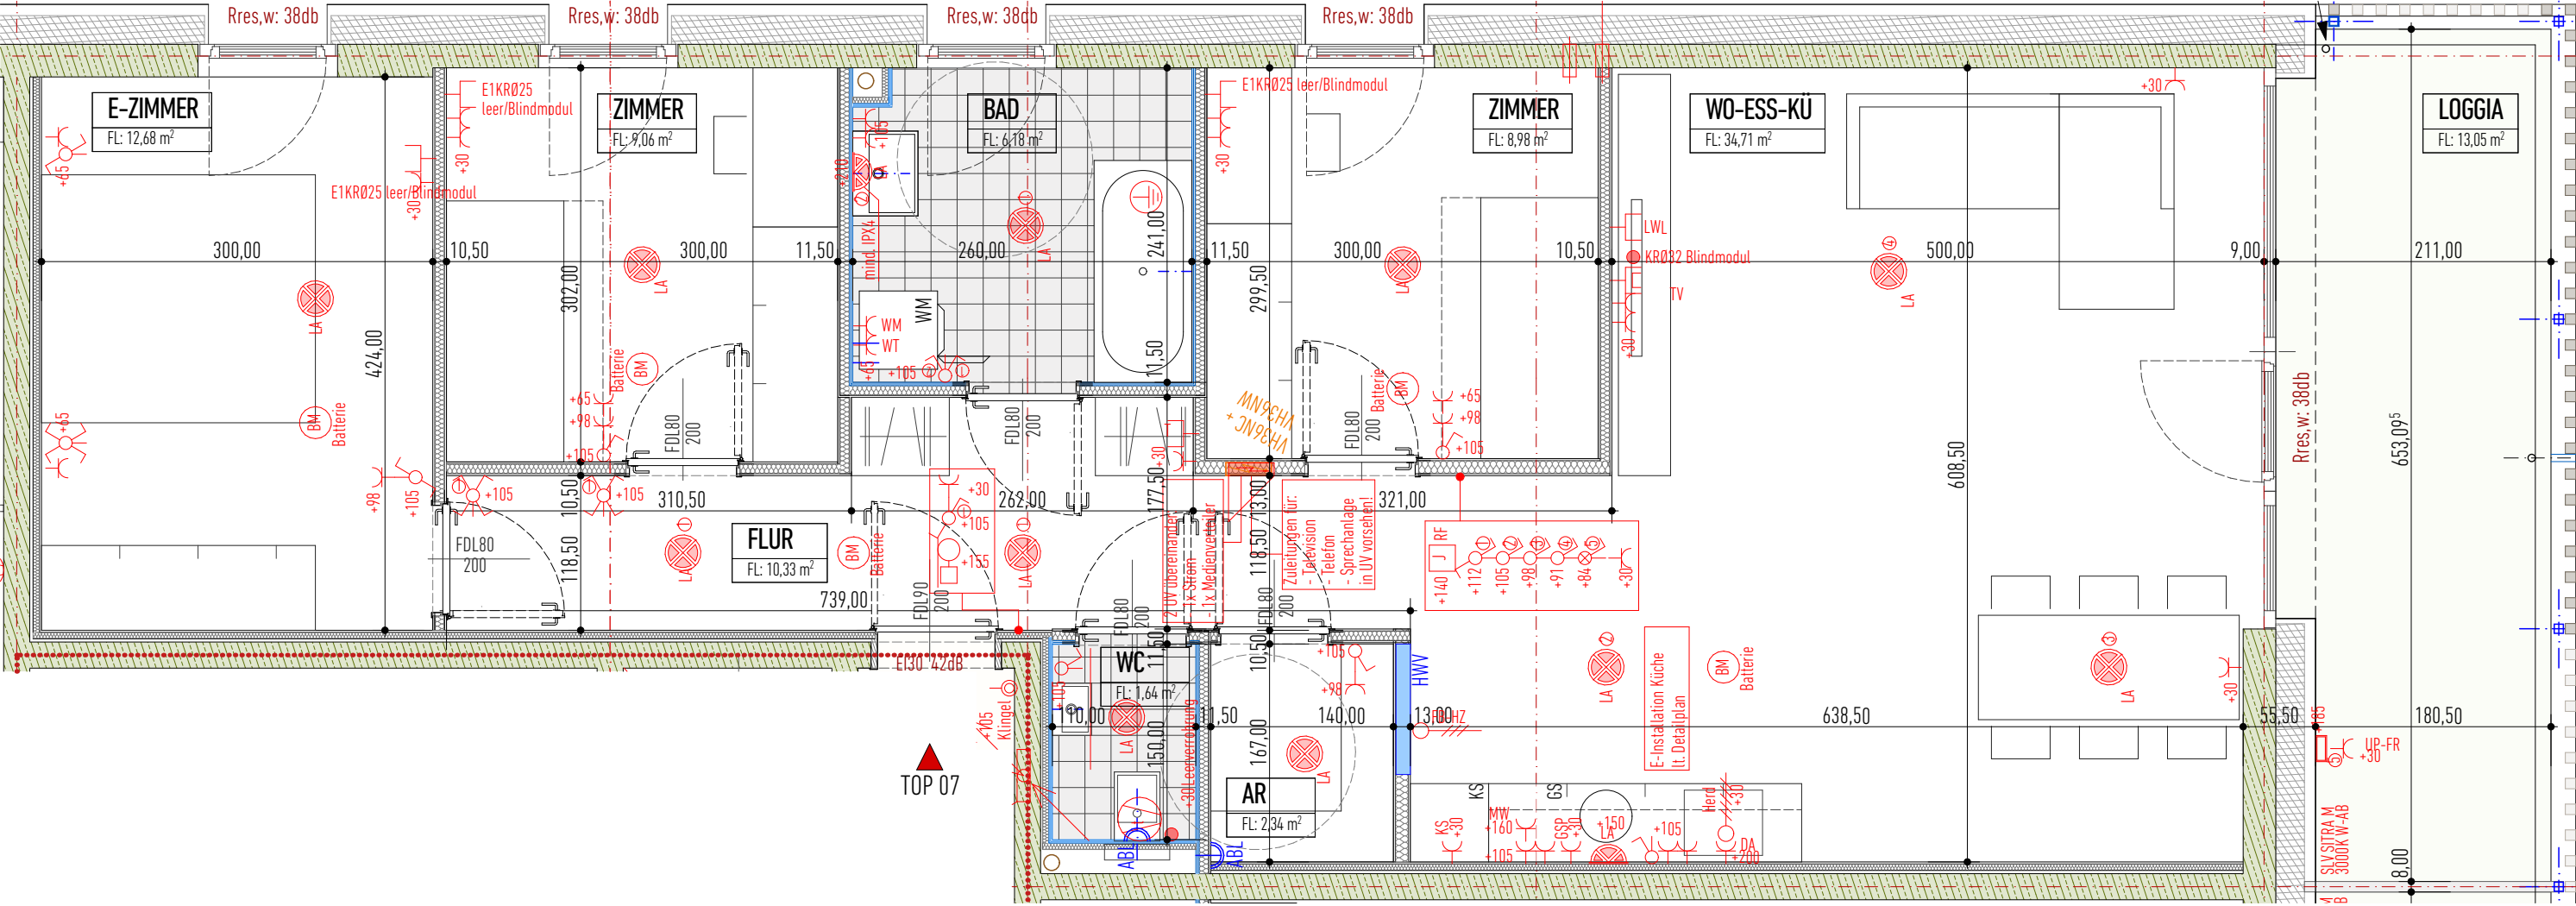


ERDGESCHOSS
TOP 07 85,92 M2


- WOHNEN | ESSEN | KOCHEN 34,71 M2
- E-ZIMMER 12,68 M2
- ZIMMER 09,06 M2
- ZIMMER 08,98 M2
- WC 01,64 M2
- BAD 06,18 M2
- ABSTELLRAUM 02,34 M2
- FLUR 10,33 M2
- LOGGIA 13,05 M2
- KELLERABTEIL 07,28 M2


LEGENDE ELEKTRO			
	Wand- Einbau bzw. Aufbau		Elektroverteiler
			Ventilator / t = mit Zeitrelais
	E-Antrieb		Erdungsanschluss
	E-Anschluss		E-Anschluss 5pol
	E-Anschluss HSL		Lichtauslass Wand
			Dimmer
	Ausschalter		TV-Dose
			Jalousieschalter
	Ausschalter mit Kontrollleuchte		Taster
			Doppel-Taster
			Taster mit Kontrollleuchte
			IR-Bewegungsmelder 360°
			IR-Bewegungsmelder
			Bedienteil Lüftung
			Raumfühler
			Abluft
			Motorschloss

KELLERABTEIL ZUTEILUNG

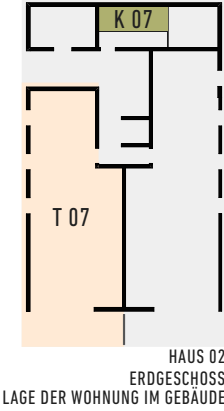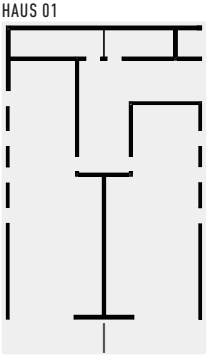

Möbel an Außenwänden sind mit einer allseitigen wirksamen Hinterlüftung von 5cm aufzustellen (Distanz zu Wand, Decke und Boden). Sämtliche im Plan dargestellte Einrichtungsgegenstände wie Möbel, Küchen, Küchenspülen, Wasch- und Spülmaschine, etc. sind nicht in der Standardausstattung enthalten. Die Raumhöhe beträgt ca. 2,47m.

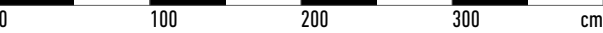

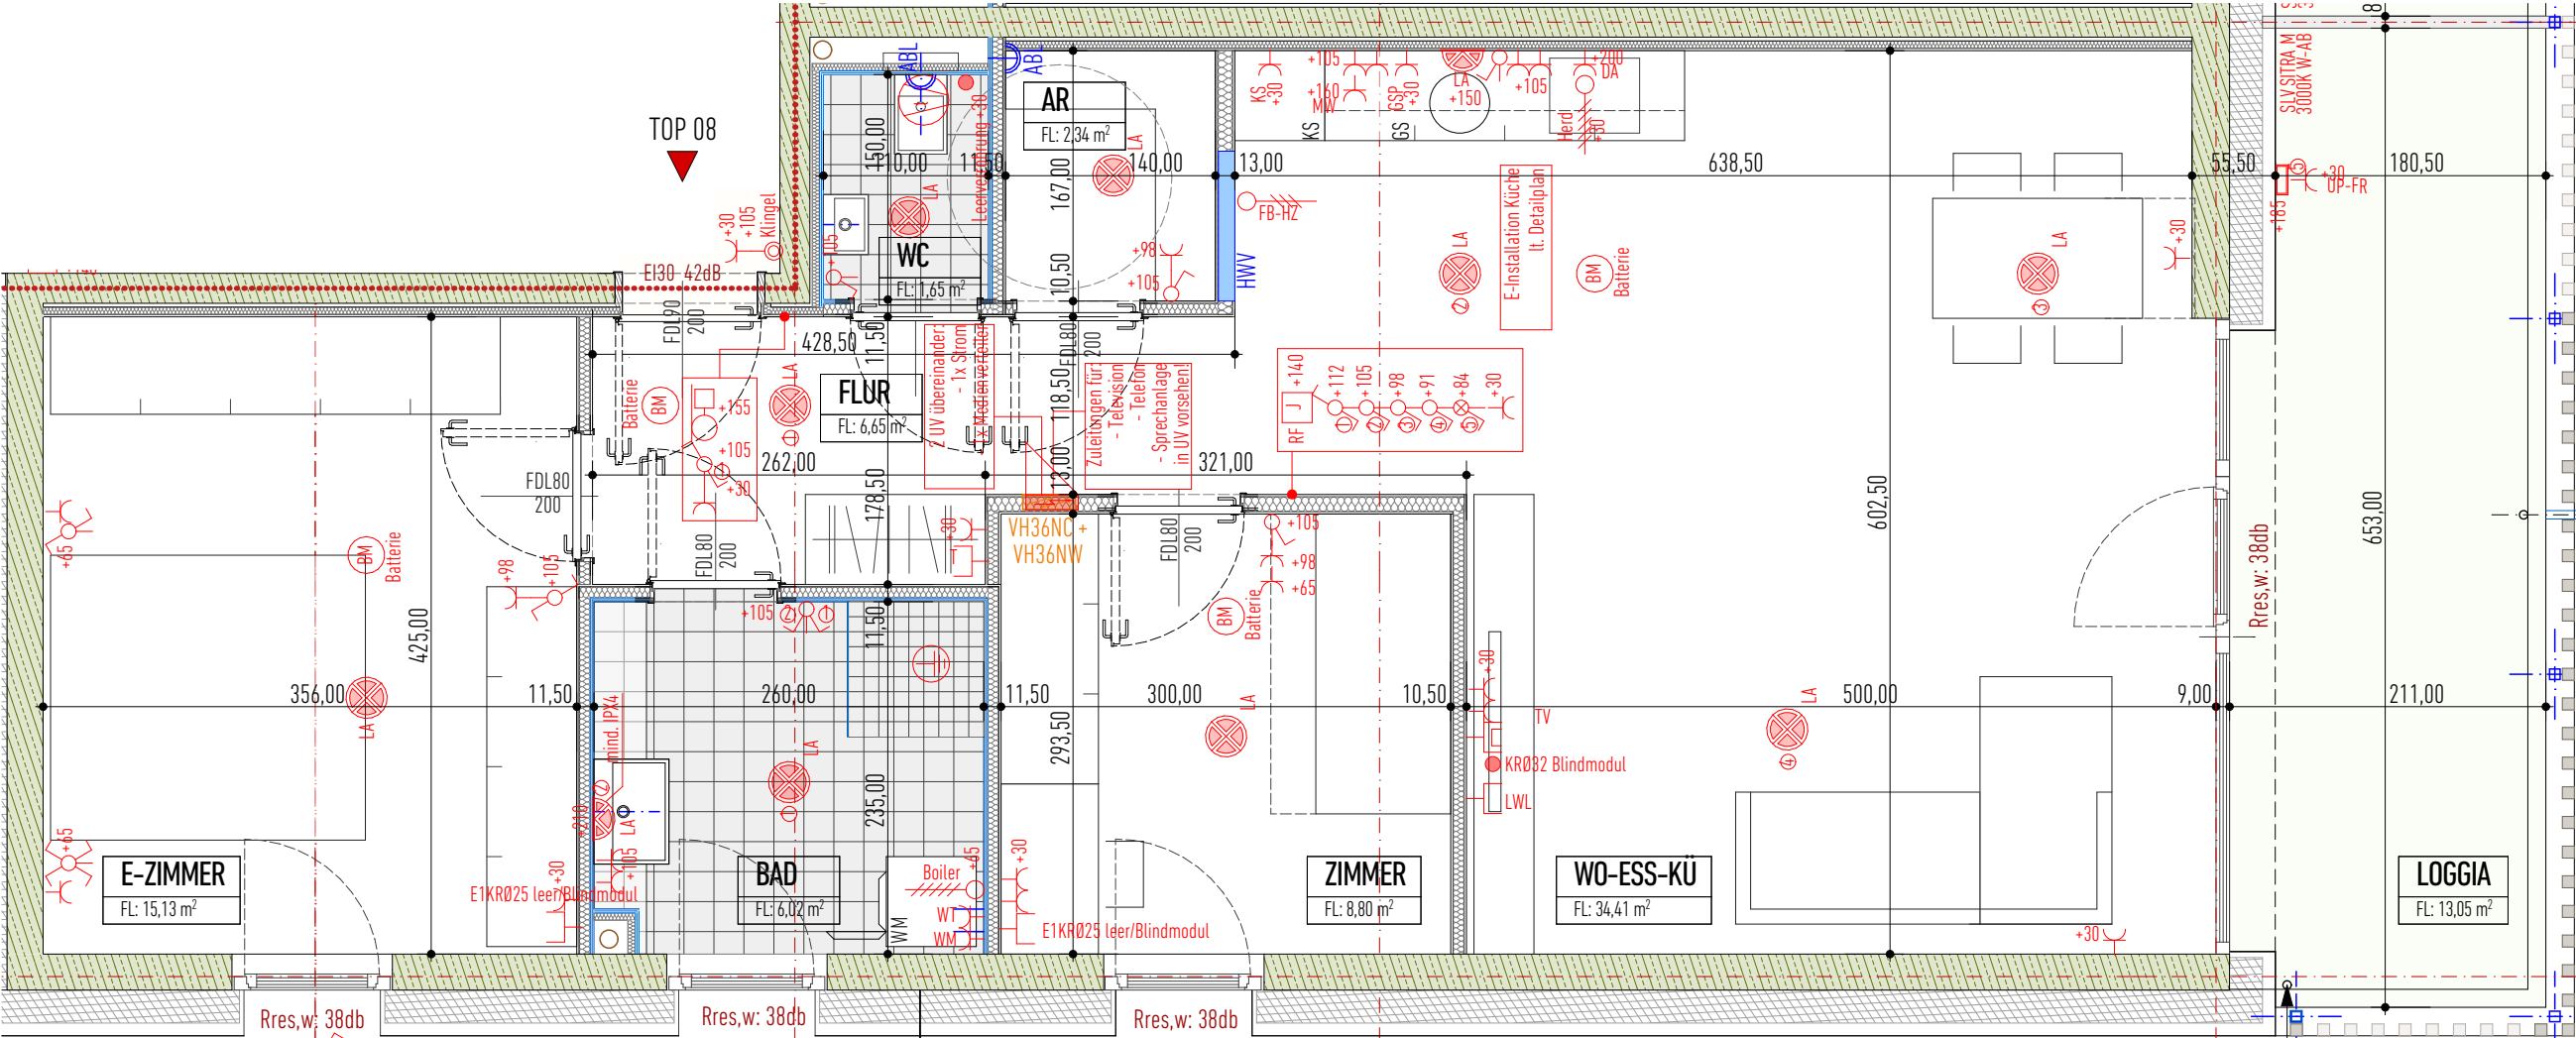



ERDGESCHOSS
TOP 08 75,00 M2

WOHNEN | ESSEN | KOCHEN 34,41 M2
E-ZIMMER 15,13 M2
ZIMMER 08,80 M2
WC 01,65 M2
BAD 06,02 M2
ABSTELLRAUM 02,34 M2
FLUR 06,65 M2


LOGGIA 13,05 M2
KELLERABTEIL 08,95 M2


LEGENDE ELEKTRO			
	Wand- Einbau bzw. Aufbau		Elektroverteiler
			Ventilator / t = mit Zeitrelais
	E-Antrieb		Erdungsanschluss
	E-Anschluss		E-Anschluss 5pol
	E-Anschluss HSL		Lichtauslass Wand
	Ausschalter		TV-Dose
	Ausschalter mit Kontrollleuchte		Telefondose
	Serienschalter		EDV-Dose [RJ45] 1- 2-fach
	Wechselschalter		Wohnungssprechstelle
	Doppel- Wechselschalter		Klingel
	Kreuzschalter		Decken- Einbau bzw. Aufbau
	Steckdose 230V		Brandmelder
	Steckdose 230V - geschalten		Türöffner
			Motorschloss
			Abluft

KELLERABTEIL ZUTEILUNG

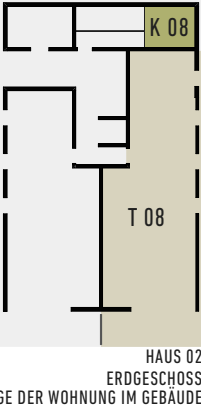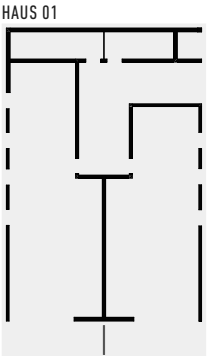

Möbel an Außenwänden sind mit einer allseitigen wirksamen Hinterlüftung von 5cm aufzustellen (Distanz zu Wand, Decke und Boden). Sämtliche im Plan dargestellte Einrichtungsgegenstände wie Möbel, Küchen, Küchenspülen, Wasch- und Spülmaschine, etc. sind nicht in der Standardausstattung enthalten. Die Raumhöhe beträgt ca. 2,47m.

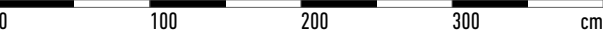


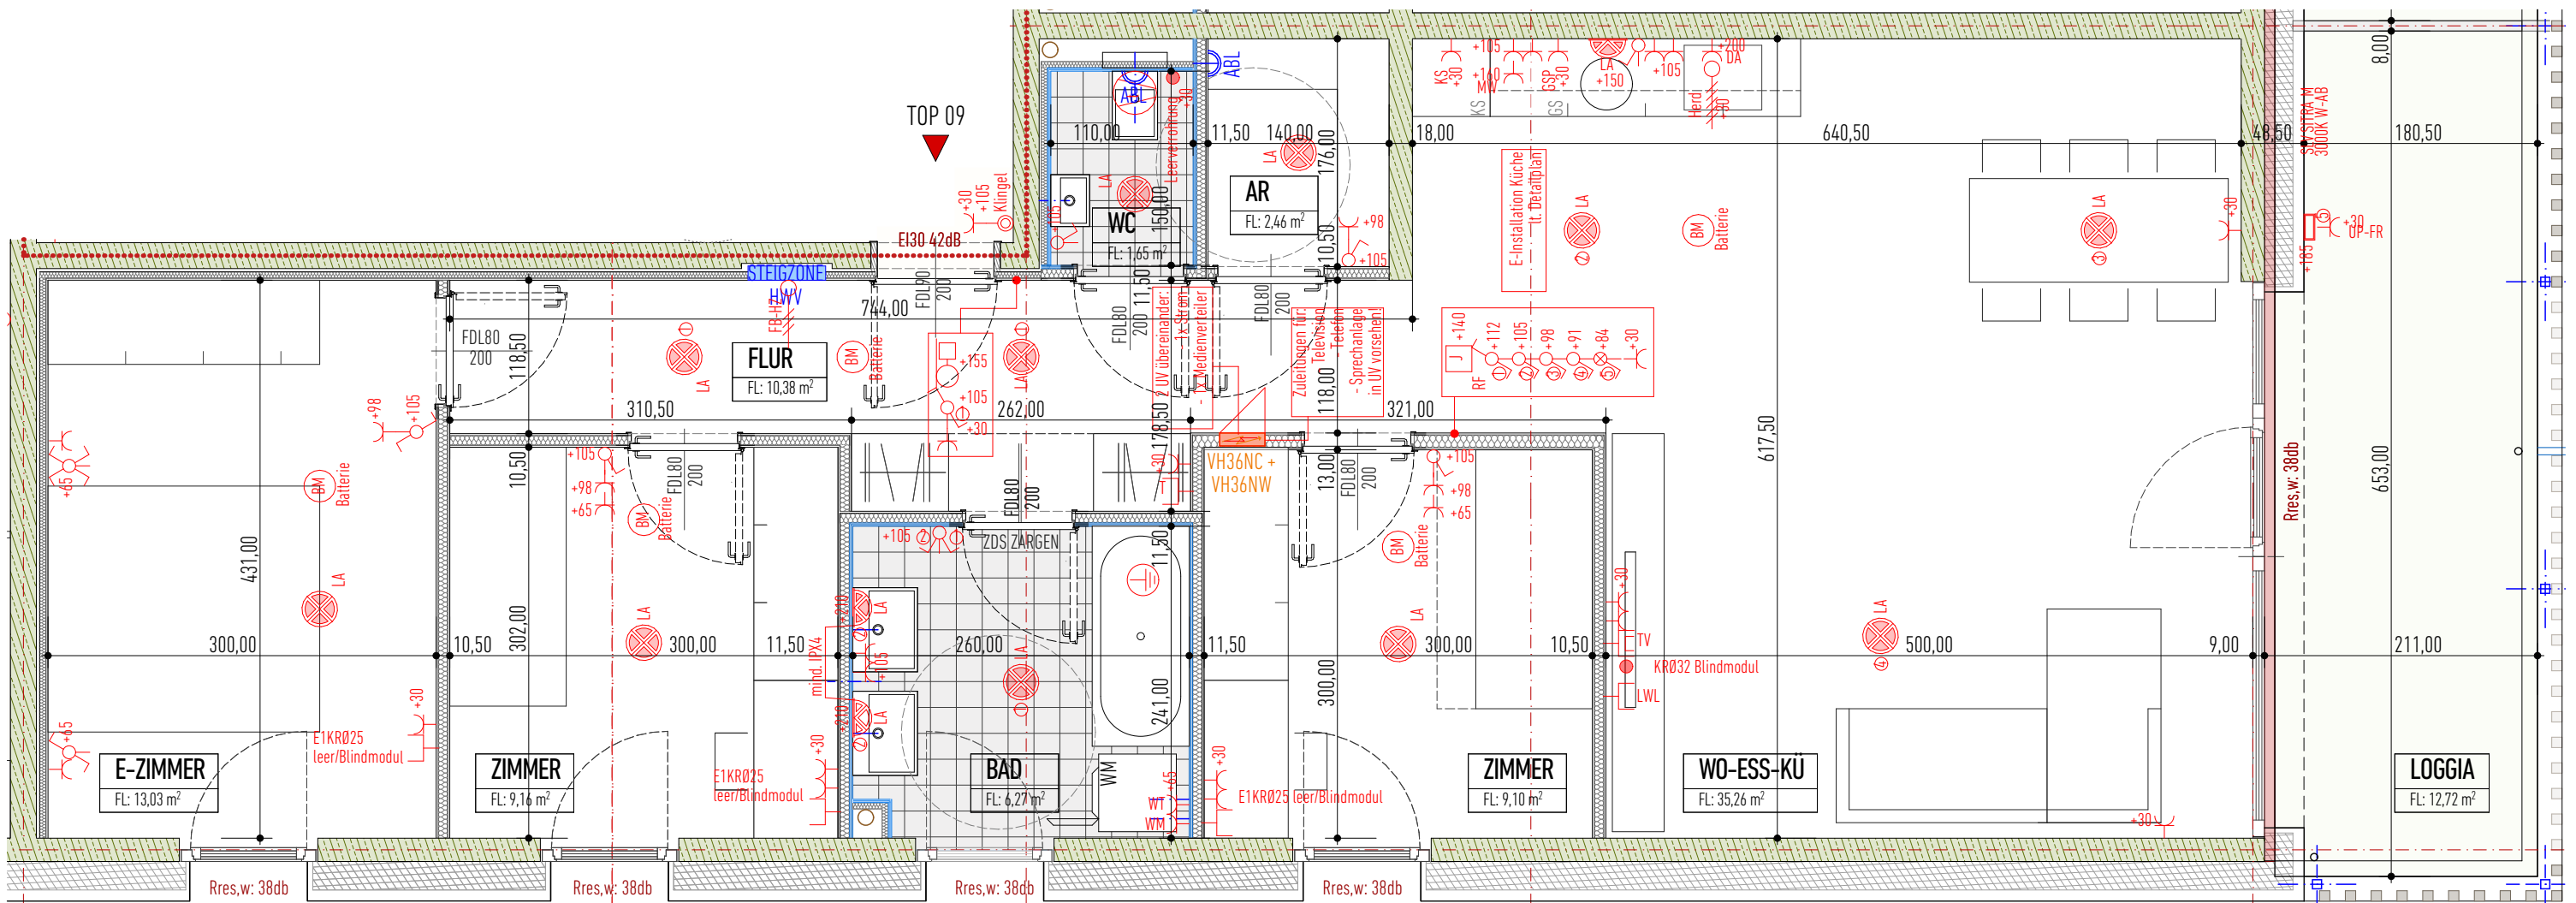


OBERGESCHOSS 1
TOP 09 87,31 M2


- WOHNEN | ESSEN | KOCHEN 35,26 M2
- E-ZIMMER 13,03 M2
- ZIMMER 09,16 M2
- ZIMMER 09,10 M2
- WC 01,65 M2
- BAD 06,27 M2
- ABSTELLRAUM 02,46 M2
- FLUR 10,38 M2
- LOGGIA 12,72 M2
- KELLERABTEIL 06,50 M2

LEGENDE ELEKTRO			
	Wand- Einbau bzw. Aufbau		Elektroverteiler
	E-Antrieb		Erdungsanschluss
	E-Anschluss		E-Anschluss 5pol
	E-Anschluss HSL		Lichtauslass Wand
	Ausschalter		TV-Dose
	Ausschalter mit Kontrollleuchte		Telefondose
	Serienschalter		EDV-Dose [RJ45] 1- 2-fach
	Wechselschalter		Wohnungssprechstelle
	Doppel- Wechselschalter		Klingel
	Kreuzschalter		Decken- Einbau bzw. Aufbau
	Steckdose 230V		Brandmelder
	Steckdose 230V - geschaltet		Türöffner
			Motorschloss
			Ventilator / t = mit Zeitrelais
			E-Anschluss 3pol
			Lichtauslass Decke
			Dimmer
			Jalousieschalter
			Taster
			Doppel- Taster
			Taster mit Kontrollleuchte
			IR-Bewegungsmelder 360°
			IR-Bewegungsmelder
			Bedienteil Lüftung
			Raumfühler
			Abluft

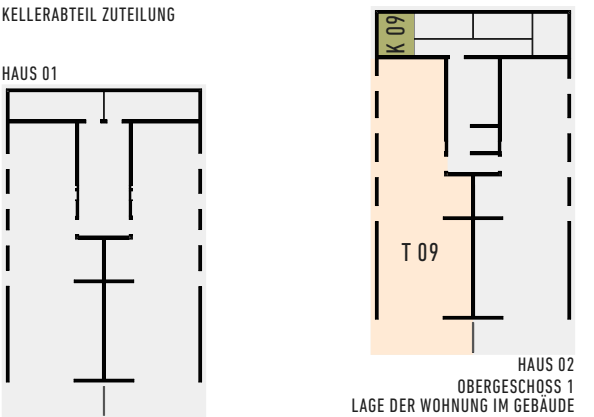

Möbel an Außenwänden sind mit einer allseitigen wirksamen Hinterlüftung von 5cm aufzustellen (Distanz zu Wand, Decke und Boden). Sämtliche im Plan dargestellte Einrichtungsgegenstände wie Möbel, Küchen, Küchenspülen, Wasch- und Spülmaschine, etc. sind nicht in der Standardausstattung enthalten. Die Raumhöhe beträgt ca. 2,47m.

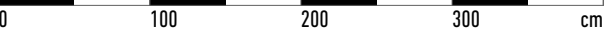

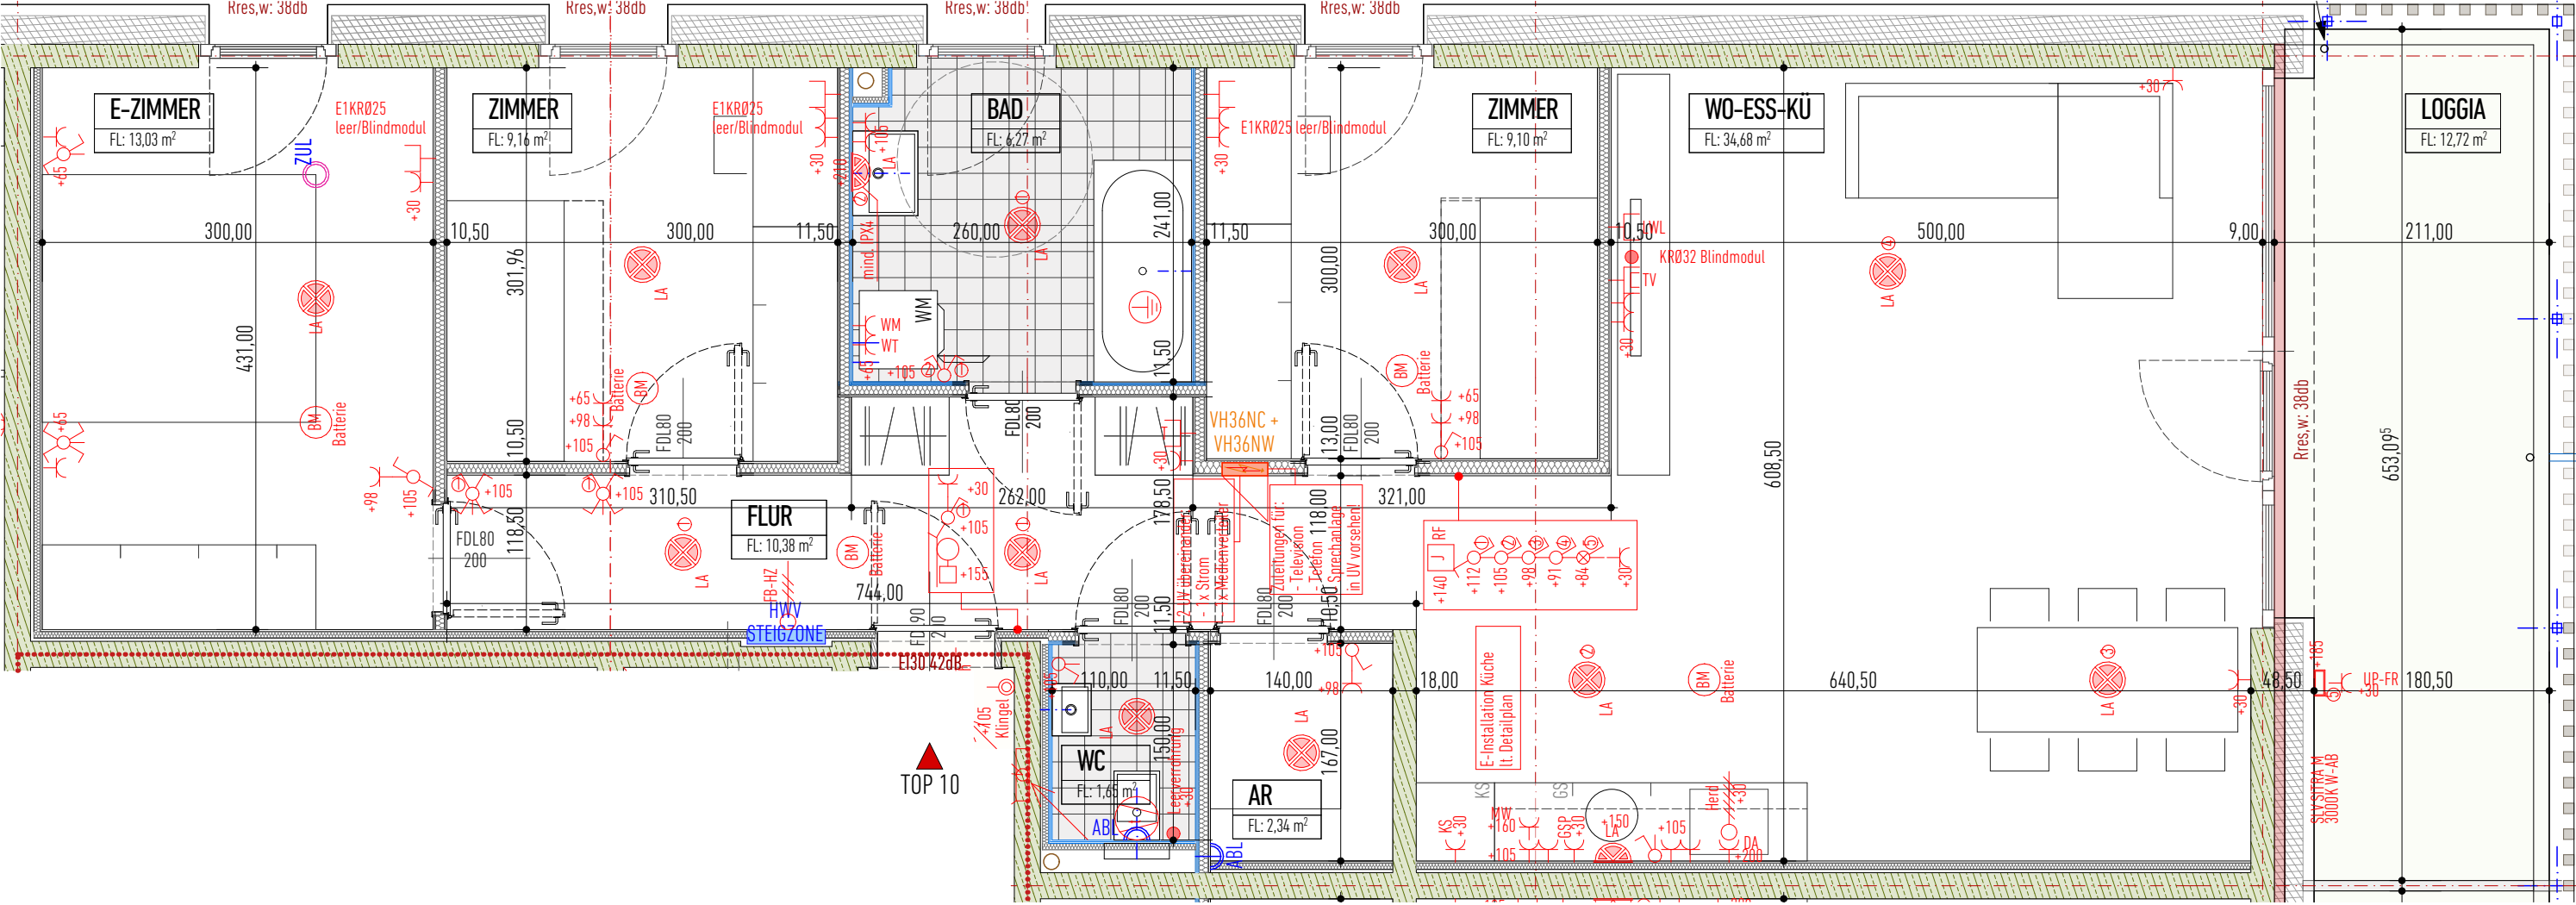



OBERGESCHOSS 1
TOP 10 86,61 M2

- WOHNEN | ESSEN | KOCHEN 34,68 M2
- E-ZIMMER 13,03 M2
- ZIMMER 09,16 M2
- ZIMMER 09,10 M2
- WC 01,65 M2
- BAD 06,27 M2
- ABSTELLRAUM 02,34 M2
- FLUR 10,38 M2
- LOGGIA 12,72 M2
- KELLERABTEIL 06,50 M2

LEGENDE ELEKTRO			
W-EB W-AB	Wand- Einbau bzw. Aufbau		Elektroverteiler
			Ventilator / t = mit Zeitrelais
	E-Antrieb		Erdungsanschluss
	E-Anschluss		E-Anschluss 5pol
	E-Anschluss HSL		Lichtauslass Wand
			Dimmer
	Ausschalter		TV-Dose
	Ausschalter mit Kontrollleuchte		Telefondose
			Taster
	Serienschalter		Doppel- Taster
	Wechselschalter		Taster mit Kontrollleuchte
	Doppel- Wechselschalter		IR-Bewegungsmelder 360°
	Kreuzschalter		IR-Bewegungsmelder
	Steckdose 230V		Bedienteil Lüftung
	Steckdose 230V - geschalten		Raumfühler
			Abluft
			Motorschloss


KELLERABTEIL ZUTEILUNG

HAUS 01

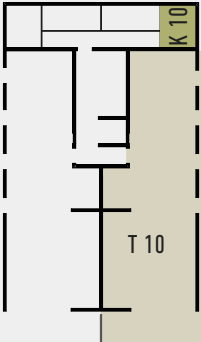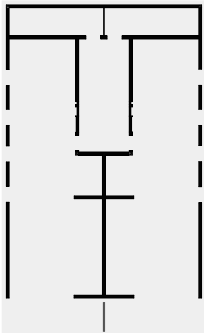

HAUS 02
OBERGESCHOSS 1
LAGE DER WOHNUNG IM GEBÄUDE

Möbel an Außenwänden sind mit einer allseitigen wirksamen Hinterlüftung von 5cm aufzustellen (Distanz zu Wand, Decke und Boden). Sämtliche im Plan dargestellte Einrichtungsgegenstände wie Möbel, Küchen, Küchenspülen, Wasch- und Spülmaschine, etc. sind nicht in der Standardausstattung enthalten. Die Raumhöhe beträgt ca. 2,47m.

 


Projekt
V208 WA DALAAS, GP 1979/16, KG 90007 Dalaas
Bauherr
Alpenländische Gemeinnützige WohnbauGmbH. Vorstadt 15, 6800 Feldkirch

Planverfasser
ATELIER ENDER | ARCHITEKTUR · IM DANEU 20 · A - 6714 NÜZIDERS

Planungsstufe
AUSFÜHRUNG
Plannummer
68719-WT-10.01
Erstellt
25.09.2024

Planinhalt
HAUS 02 OG1 TOP10
Maßstab
1:50
Gez.
KB
Indexdatum
09.10.2024
Index
01



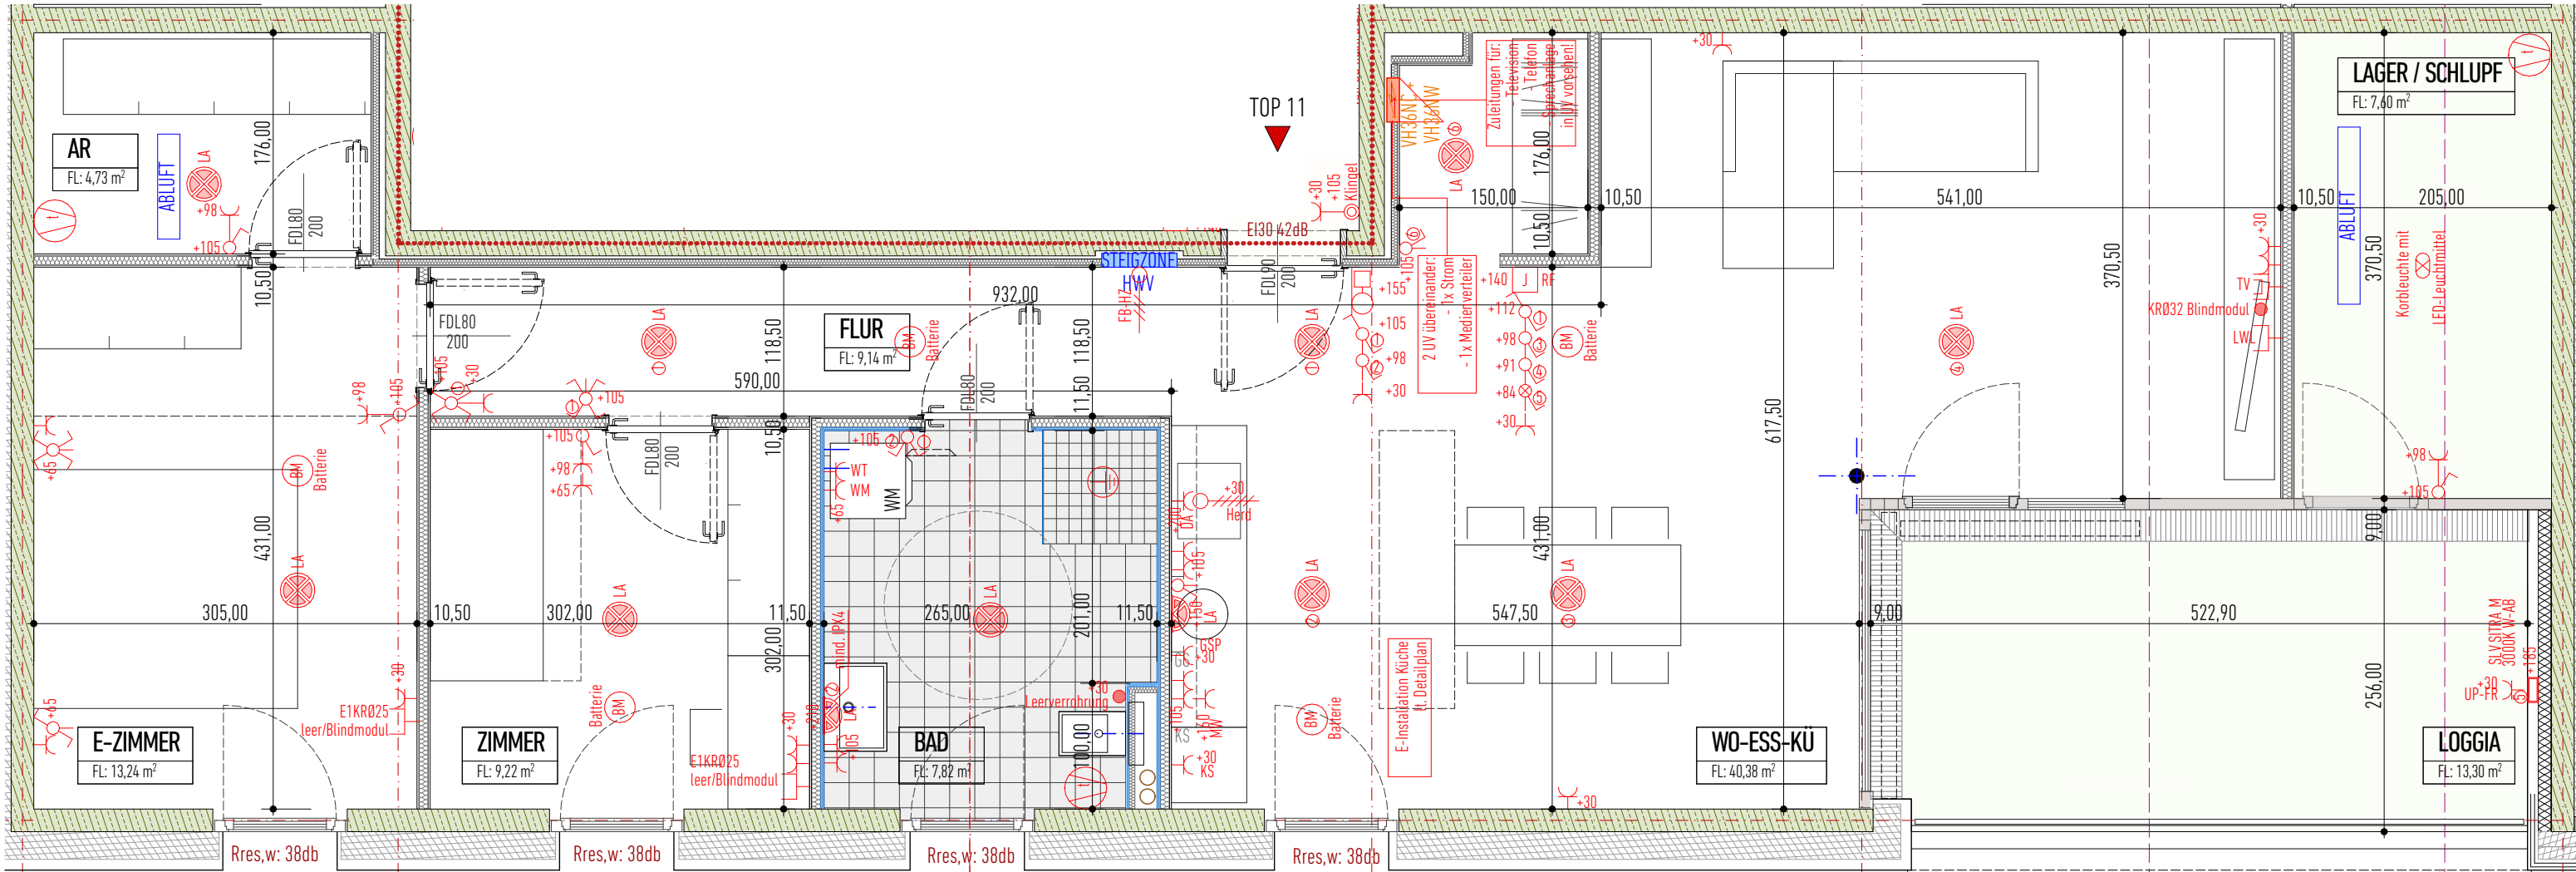


OBERGESCHOSS 2
TOP 11 84,53 M2


WOHNEN | ESSEN | KOCHEN 40,38 M2
E-ZIMMER 13,24 M2
ZIMMER 9,22 M2
ABSTELLRAUM 04,73 M2
BAD 07,82 M2
FLUR 09,14 M2

LOGGIA 13,20 M2
LAGER/SCHLUPF 07,60 M2
KELLERABTEIL 06,48 M2

LEGENDE ELEKTRO			
W-EB W-AB	Wand- Einbau bzw. Aufbau		Elektroverteiler
M	E-Antrieb		Erdungsanschluss
	E-Anschluss		E-Anschluss 5pol
	E-Anschluss HSL	LA	Lichtauslass Wand
	Ausschalter		TV-Dose
	Ausschalter mit Kontrollleuchte		Telefondose
	Serienschalter		EDV-Dose [RJ45] 1- 2-fach
	Wechselschalter		Wohnungssprechstelle
	Doppel- Wechselschalter		Klingel
	Kreuzschalter		Decken- Einbau bzw. Aufbau
	Steckdose 230V		Brandmelder
	Steckdose 230V - geschalten		Türöffner
			Motorschloss
			Ventilator / t = mit Zeitrelais
			E-Anschluss 3pol
			Lichtauslass Decke
			Dimmer
			Jalousieschalter
			Taster
			Doppel- Taster
			Taster mit Kontrollleuchte
			IR-Bewegungsmelder 360°
			IR-Bewegungsmelder
			Bedienteil Lüftung
			Raumfühler
			Abluft

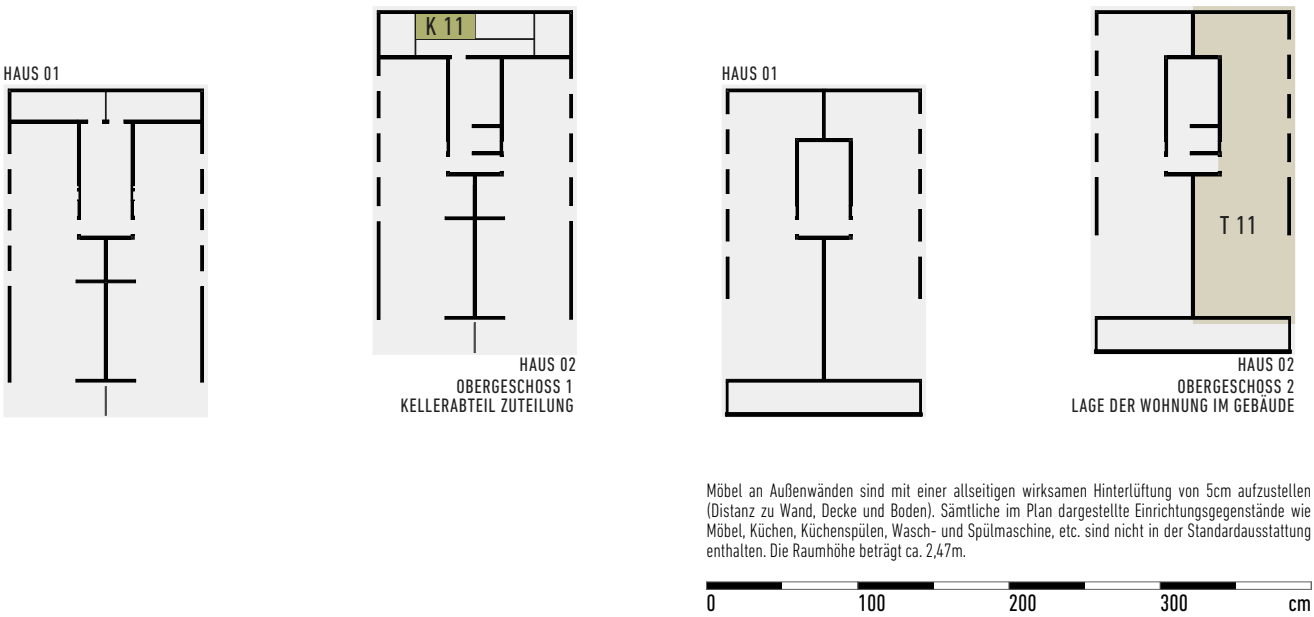

Möbel an Außenwänden sind mit einer allseitigen wirksamen Hinterlüftung von 5cm aufzustellen (Distanz zu Wand, Decke und Boden). Sämtliche im Plan dargestellte Einrichtungsgegenstände wie Möbel, Küchen, Küchenspülen, Wasch- und Spülmaschine, etc. sind nicht in der Standardausstattung enthalten. Die Raumhöhe beträgt ca. 2,47m.

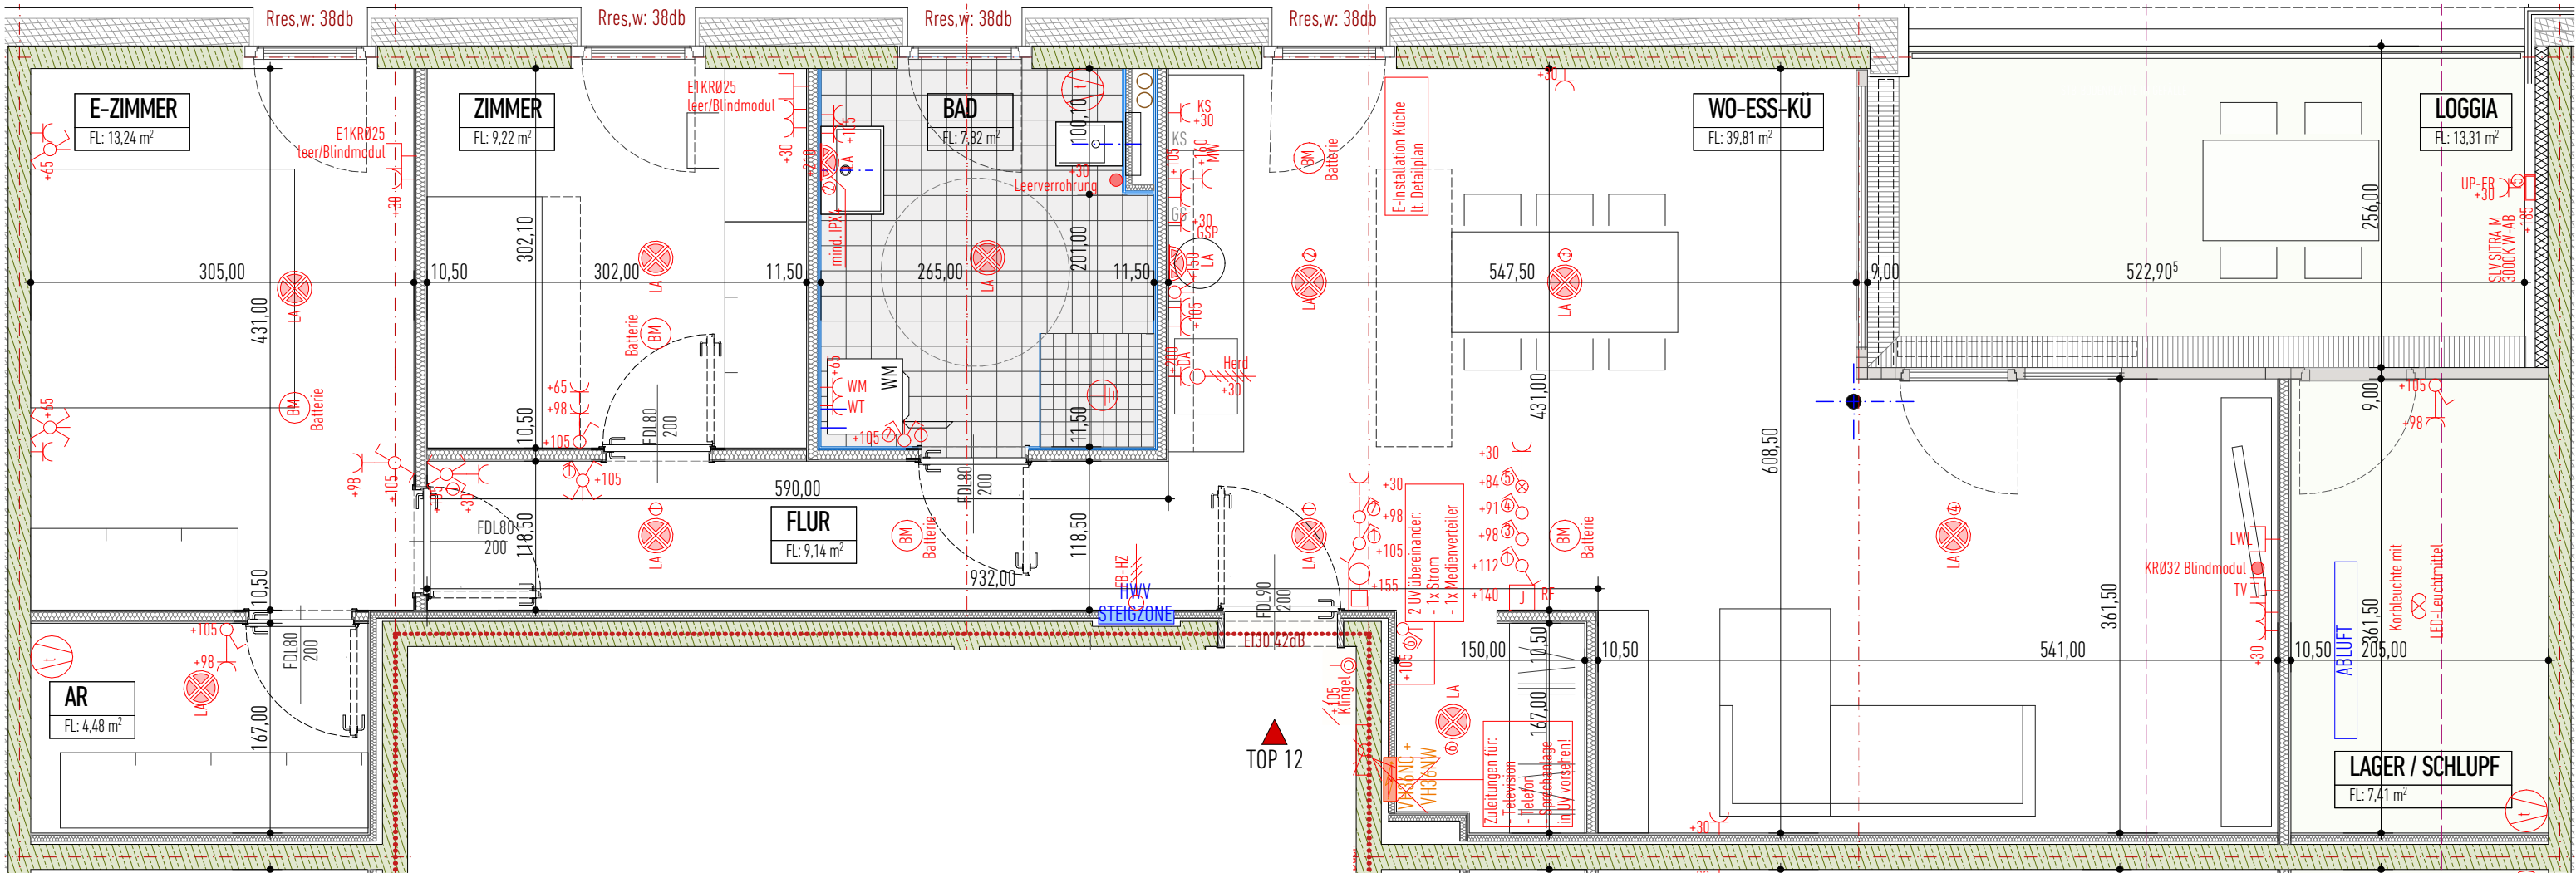


OBERGESCHOSS 2
TOP 12 83,71 M2

WOHNEN | ESSEN | KOCHEN 39,81 M2
E-ZIMMER 13,24 M2
ZIMMER 09,22 M2
ABSTELLRAUM 04,48 M2
BAD 07,82 M2
FLUR 09,14 M2


LOGGIA 13,31 M2
LAGER/SCHLUPF 07,41 M2
KELLERABTEIL 06,48 M2

LEGENDE ELEKTRO			
W-EB W-AB	Wand- Einbau bzw. Aufbau		Elektroverteiler
(M)	E-Antrieb		Erdungsanschluss
	E-Anschluss		E-Anschluss 5pol
	E-Anschluss HSL	LA	Lichtauslass Wand
	Ausschalter		TV-Dose
	Ausschalter mit Kontrollleuchte		Telefondose
	Serienschalter		EDV-Dose [RJ45] 1- 2-fach
	Wechselschalter		Wohnungssprechstelle
	Doppel- Wechselschalter		Klingel
	Kreuzschalter	D-EB D-AB	Decken- Einbau bzw. Aufbau
	Steckdose 230V		Brandmelder
	Steckdose 230V - geschalten		Türöffner
		MS	Motorschloss
			Ventilator / t = mit Zeitrelais
			E-Anschluss 3pol
			Lichtauslass Decke
			Dimmer
			Jalousieschalter
			Taster
			Doppel- Taster
			Taster mit Kontrollleuchte
			IR-Bewegungsmelder 360°
			IR-Bewegungsmelder
			Bedienteil Lüftung
			Raumfühler
			Abluft


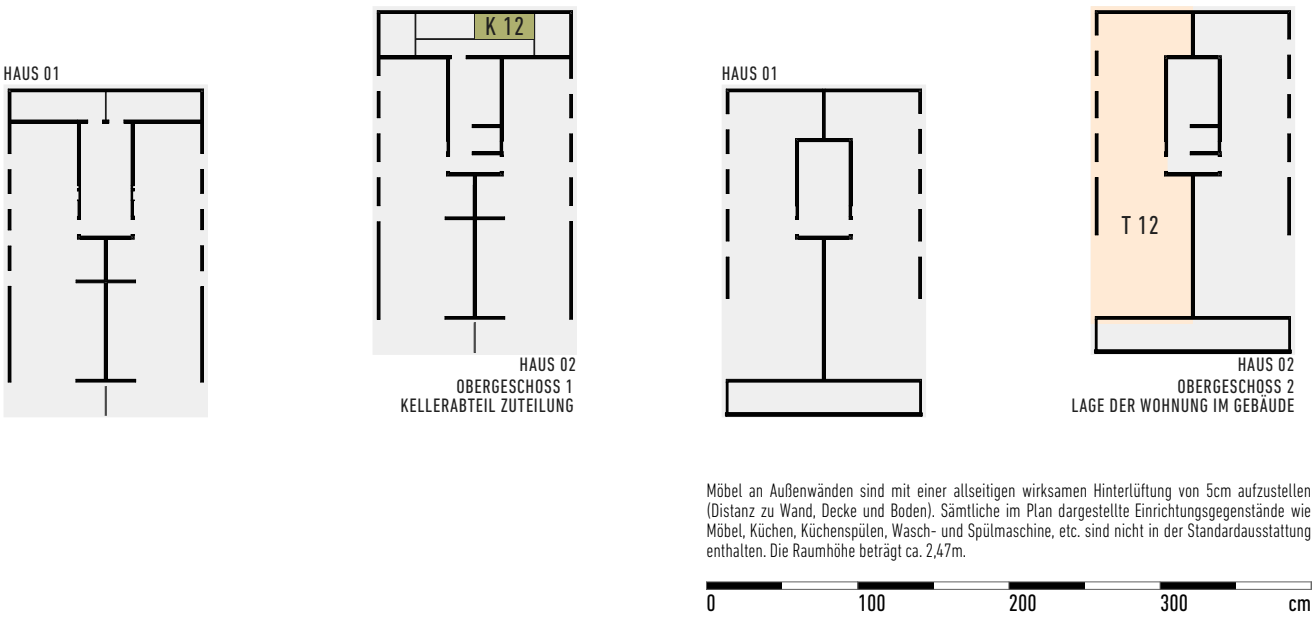


Möbel an Außenwänden sind mit einer allseitigen wirksamen Hinterlüftung von 5cm aufzustellen (Distanz zu Wand, Decke und Boden). Sämtliche im Plan dargestellte Einrichtungsgegenstände wie Möbel, Küchen, Küchenspülen, Wasch- und Spülmaschine, etc. sind nicht in der Standardausstattung enthalten. Die Raumhöhe beträgt ca. 2,47m.



HAUS	TOP-NR	LAGE	ZIMMER	WNF M2	LOGGIA M2	SCHLUPF M2	KELLER M2
01	T 01	EG	3-ZI-WHG.	74,00 M2	13,05 M2	- M2	08,24 M2
01	T 02	EG	4-ZI-WHG.	85,51 M2	13,05 M2	- M2	11,12 M2
01	T 03	OG1	4-ZI-WHG.	86,86 M2	12,72 M2	- M2	11,69 M2
01	T 04	OG1	4-ZI-WHG.	86,17 M2	12,72 M2	- M2	11,69 M2
01	T 05	OG2	3-ZI-WHG.	80,79 M2	13,20 M2	07,52 M2	10,93 M2
01	T 06	OG2	3-ZI-WHG.	79,97 M2	13,21 M2	07,34 M2	10,84 M2
02	T 07	EG	4-ZI-WHG.	85,92 M2	13,05 M2	- M2	07,28 M2
02	T 08	EG	3-ZI-WHG.	75,00 M2	13,05 M2	- M2	08,95 M2
02	T 09	OG1	4-ZI-WHG.	87,31 M2	12,72 M2	- M2	06,50 M2
02	T 10	OG1	4-ZI-WHG.	86,61 M2	12,72 M2	- M2	06,50 M2
02	T 11	OG2	3-ZI-WHG.	84,53 M2	13,20 M2	07,60 M2	06,48 M2
02	T 12	OG2	3-ZI-WHG.	83,71 M2	13,21 M2	07,41 M2	06,48 M2
SUMMEN				996,38 M2	156,10 M2	29,87 M2	106,70 M2

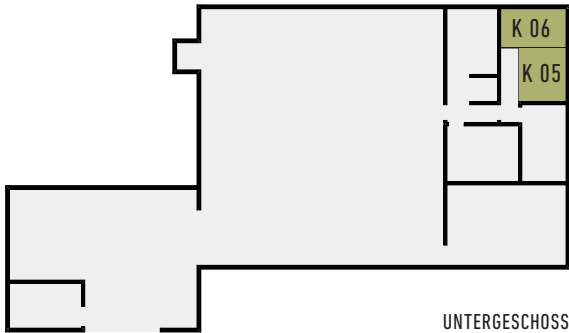

KELLERABTEIL ZUTEILUNG UG

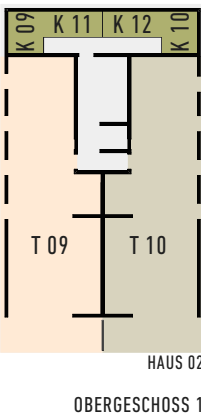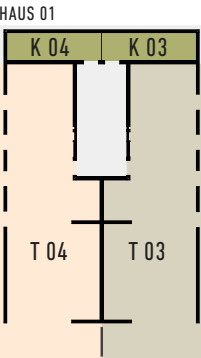

KELLERABTEIL ZUTEILUNG UG

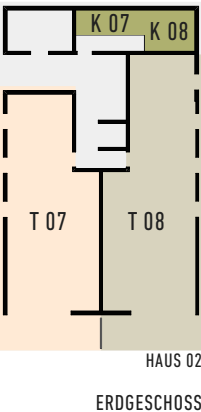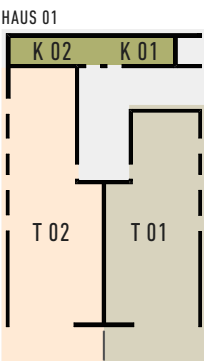

KELLERABTEIL ZUTEILUNG UG

