




WOHNANLAGE SISTRANS HACKHOF II HAUS A

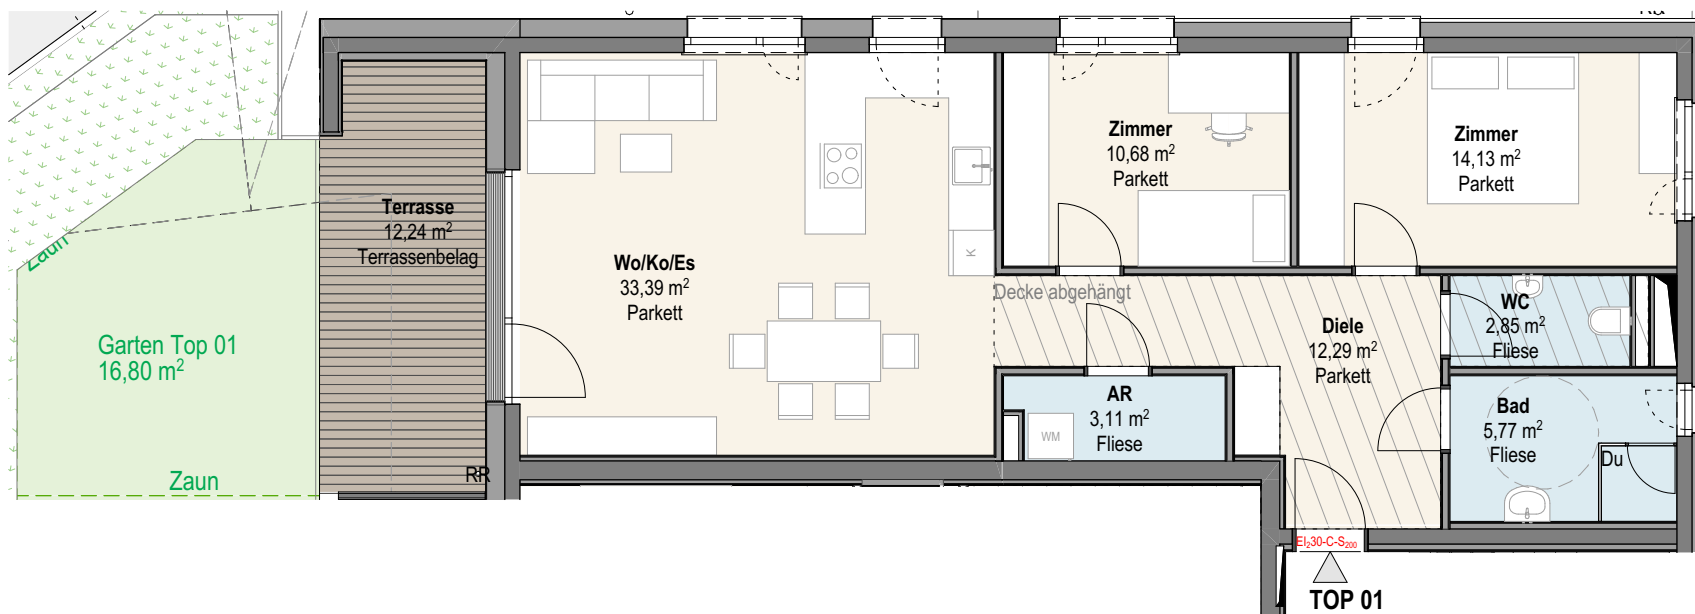

TOP 01 - ERDGESCHOSS

3 - ZIMMER - WOHNUNG

WOHNNUTZFLÄCHE: ca. 82,22m²
TERRASSE: ca. 12,24m²
GARTEN: ca. 16,80m²
1 AUTOABSTELLPLATZ + KELLERABTEIL

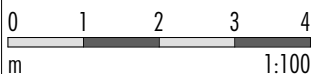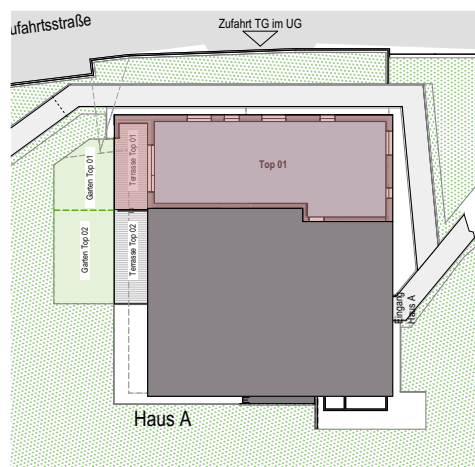

DIESER PLAN STELLT EINEN WOHNUNGSTYP DAR. DIE GRÖSSENANGABEN KÖNNEN IM KONKRETEN FALL GERINGFÜGIG VARIIEREN (SCHACHTGRÖSSEN), FLÄCHENANGABEN SIND ROHBAUMASSE.


Wir beraten Sie gerne:
Tel 0512 571411 - 313 Stefanie Koller
- 500 Harald Stöckl

Alpenländische

ALPENLÄNDISCHE GEMEINNÜTZIGE WOHNBAUGmbH
6020 INNSBRUCK VIKTOR-DANKL-STR. 6
www.alpenlaendische.at
Tel 0512 571411

PLANUNG: ARCH. RAIMUND RAINER ZT GMBH
6020 INNSBRUCK ANICHSTR. 12
TEL 0512 280086 office@architekt-rainer.at



WOHNANLAGE SISTRANS HACKHOF II HAUS A

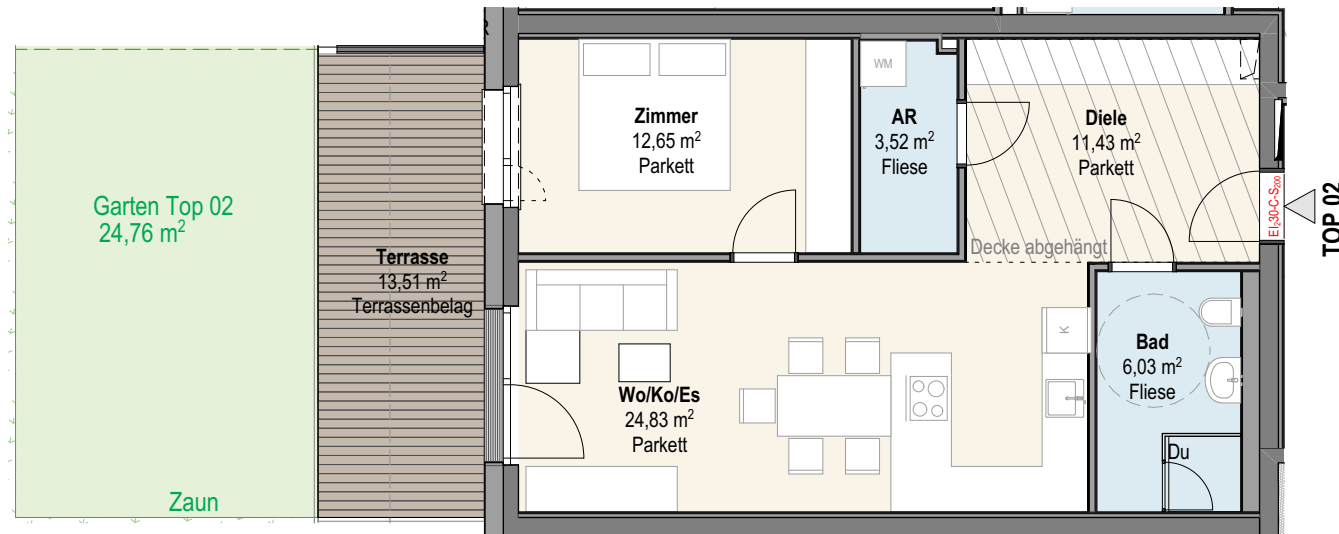

TOP 02 - ERDGESCHOSS

2 - ZIMMER - WOHNUNG

WOHNNUTZFLÄCHE: ca. 58,46m²
TERRASSE: ca. 13,51m²
GARTEN: ca. 24,76m²
1 AUTOABSTELLPLATZ + KELLERABTEIL

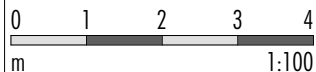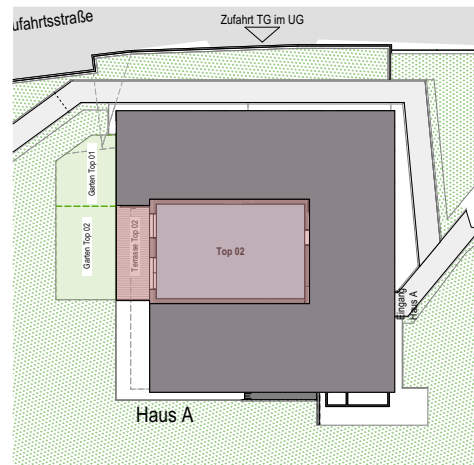

DIESER PLAN STELLT EINEN WOHNUNGSTYP DAR. DIE GRÖSSENANGABEN KÖNNEN IM KONKRETEN FALL GERINGFÜGIG VARIIEREN (SCHACHTGRÖSSEN), FLÄCHENANGABEN SIND ROHBAUMASSE.


Wir beraten Sie gerne:
Tel 0512 571411 - 313 Stefanie Koller
- 500 Harald Stöckl

 **Alpenländische**

ALPENLÄNDISCHE GEMEINNÜTZIGE WOHNBAUGmbH
6020 INNSBRUCK VIKTOR-DANKL-STR. 6
www.alpenlaendische.at
Tel 0512 571411


PLANUNG: ARCH. RAIMUND RAINER ZT GMBH
6020 INNSBRUCK ANICHSTR. 12
TEL 0512 280086 office@architekt-rainer.at

**WOHNANLAGE SISTRANS
HACKHOF II HAUS A**

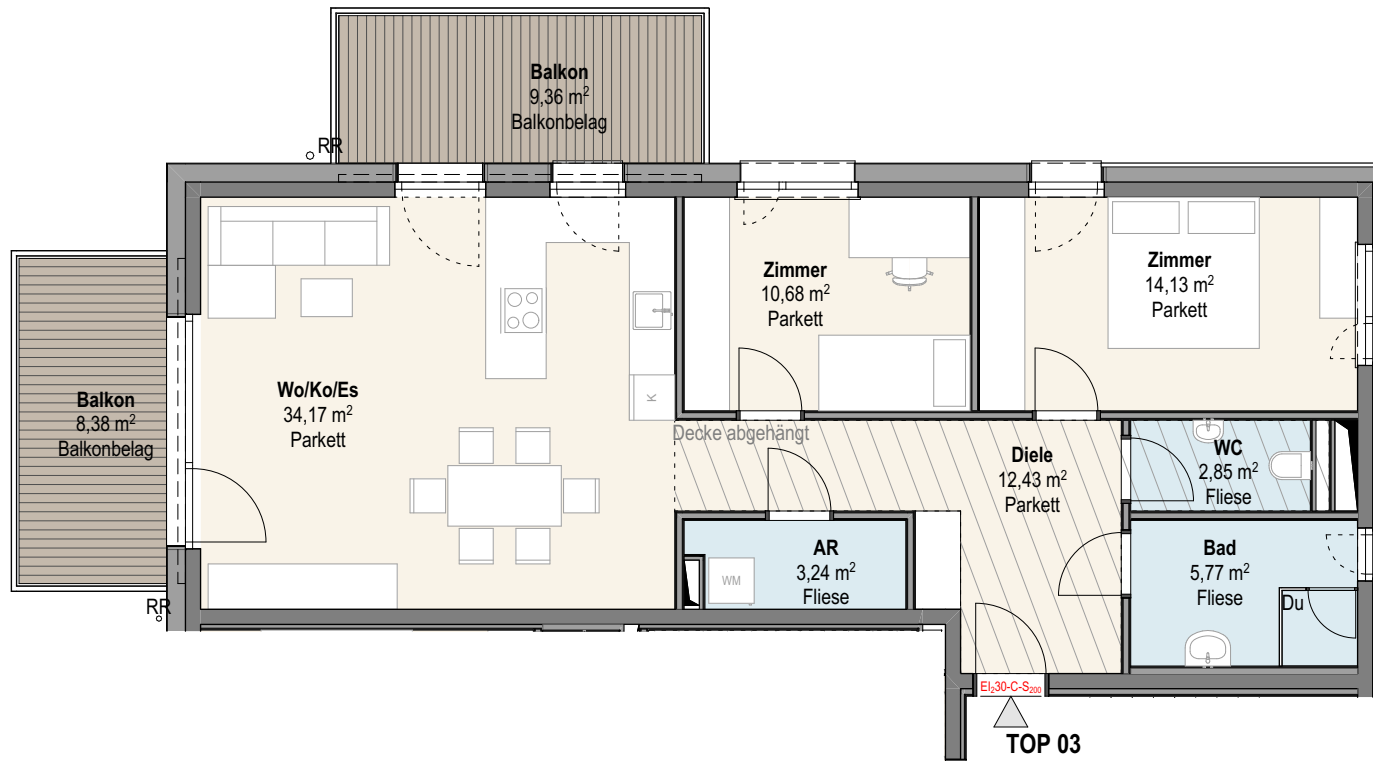

TOP 03 - 1. OBERGESCHOSS
3 - ZIMMER - WOHNUNG

WOHNNUTZFLÄCHE: ca. 83,27m²
BALKON: ca. 17,74m²
1 AUTOABSTELLPLATZ + KELLERABTEIL

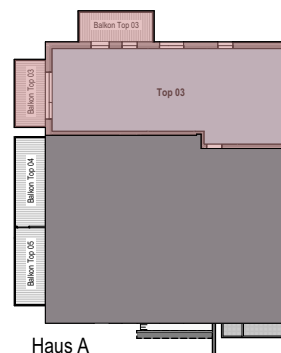

TOP 03



DIESER PLAN STELLT EINEN WOHNUNGSTYP DAR. DIE GRÖSSENANGABEN KÖNNEN IM KONKRETEN FALL GERINGFÜGIG VARIIEREN (SCHACHTGRÖSSEN). FLÄCHENANGABEN SIND ROHBAUMMASSE.


Wir beraten Sie gerne:
Tel 0512 571411 - 313 Stefanie Koller
- 500 Harald Stöckl



ALPENLÄNDISCHE GEMEINNÜTZIGE WOHNBAUGmbH
6020 INNSBRUCK VIKTOR-DANKL-STR. 6
www.alpenlaendische.at
Tel 0512 571411

PLANUNG: ARCH. RAIMUND RAINER ZT GMBH
6020 INNSBRUCK ANICHSTR. 12
TEL 0512 280086 office@architekt-rainer.at


WOHNANLAGE SISTRANS HACKHOF II HAUS A

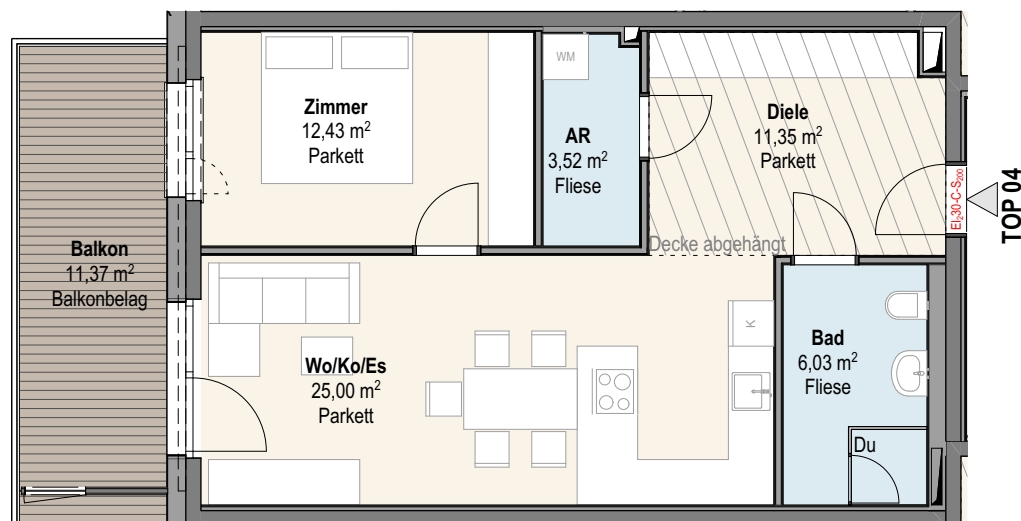


TOP 04 - 1. OBERGESCHOSS

2 - ZIMMER - WOHNUNG

WOHNNUTZFLÄCHE: ca. 58,33m²
BALKON: ca. 11,37m²
1 AUTOABSTELLPLATZ + KELLERABTEIL

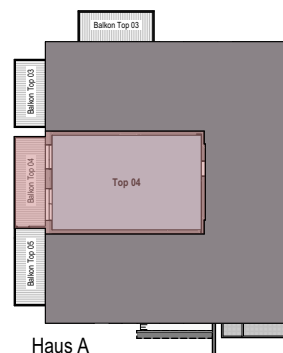

Haus A

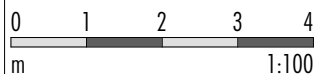

DIESER PLAN STELLT EINEN WOHNUNGSTYP DAR. DIE GRÖSSENANGABEN KÖNNEN IM KONKRETEN FALL GERINGFÜGIG VARIIEREN (SCHACHTGRÖSSEN), FLÄCHENANGABEN SIND ROHBAUMASSE.


Wir beraten Sie gerne:
Tel 0512 571411 - 313 Stefanie Koller
- 500 Harald Stöckl



ALPENLÄNDISCHE GEMEINNÜTZIGE WOHNBAUGmbH
6020 INNSBRUCK VIKTOR-DANKL-STR. 6
www.alpenlaendische.at
Tel 0512 571411

PLANUNG: ARCH. RAIMUND RAINER ZT GMBH
6020 INNSBRUCK ANICHSTR. 12
TEL 0512 280086 office@architekt-rainer.at


WOHNANLAGE SISTRANS HACKHOF II HAUS A

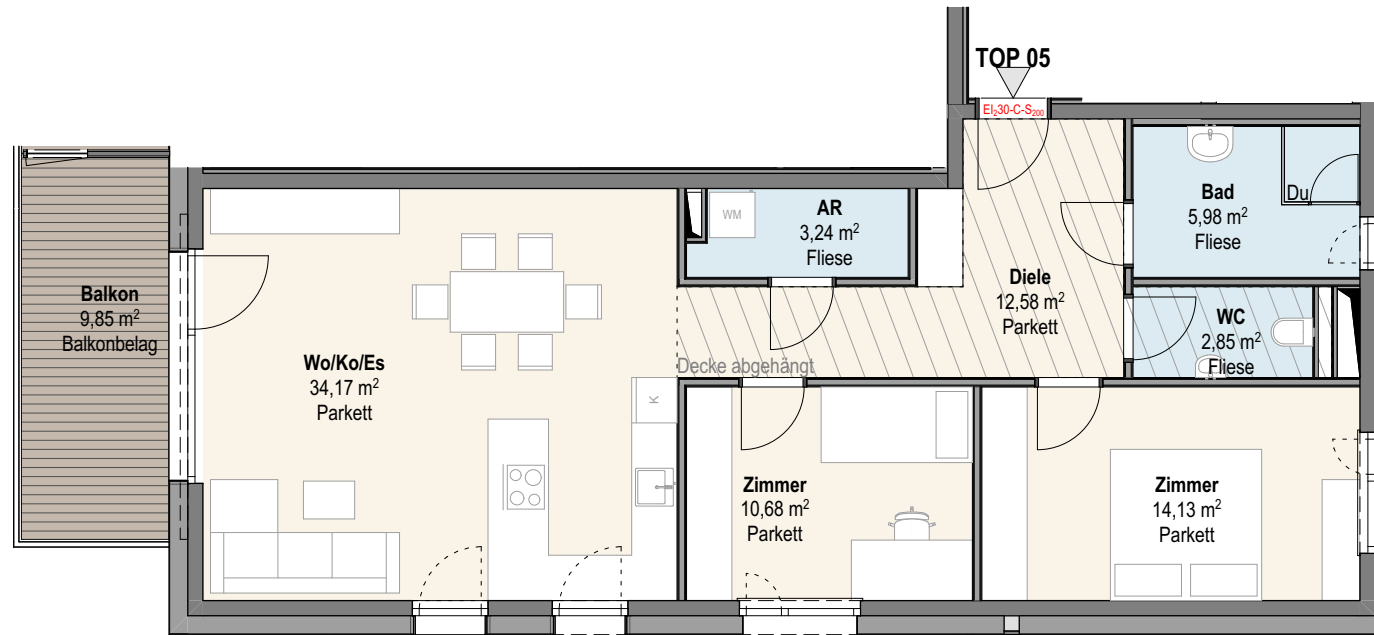

TOP 05 - 1. OBERGESCHOSS

3 - ZIMMER - WOHNUNG

WOHNNUTZFLÄCHE: ca. 83,63m²
BALKON: ca. 9,85m²
1 AUTOABSTELLPLATZ + KELLERABTEIL

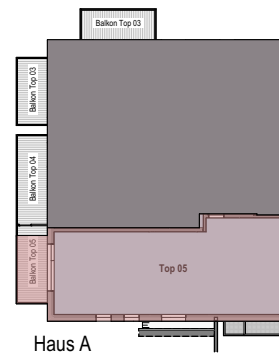

Wir beraten Sie gerne:
Tel 0512 571411 - 313 Stefanie Koller
- 500 Harald Stöckl

 **Alpenländische**


ALPENLÄNDISCHE GEMEINNÜTZIGE WOHNBAUGmbH
6020 INNSBRUCK VIKTOR-DANKL-STR. 6
www.alpenlaendische.at
Tel 0512 571411

PLANUNG: ARCH. RAIMUND RAINER ZT GMBH
6020 INNSBRUCK ANICHSTR. 12
TEL 0512 280086 office@architekt-rainer.at

0 1 2 3 4
m 1:100



DIESER PLAN STELLT EINEN WOHNUNGSTYP DAR. DIE GRÖSSENANGABEN KÖNNEN IM KONKRETEN FALL GERINGFÜGIG VARIIEREN (SCHACHTGRÖSSEN), FLÄCHENANGABEN SIND ROHBAUMASSE.

WOHNANLAGE SISTRANS HACKHOF II HAUS A

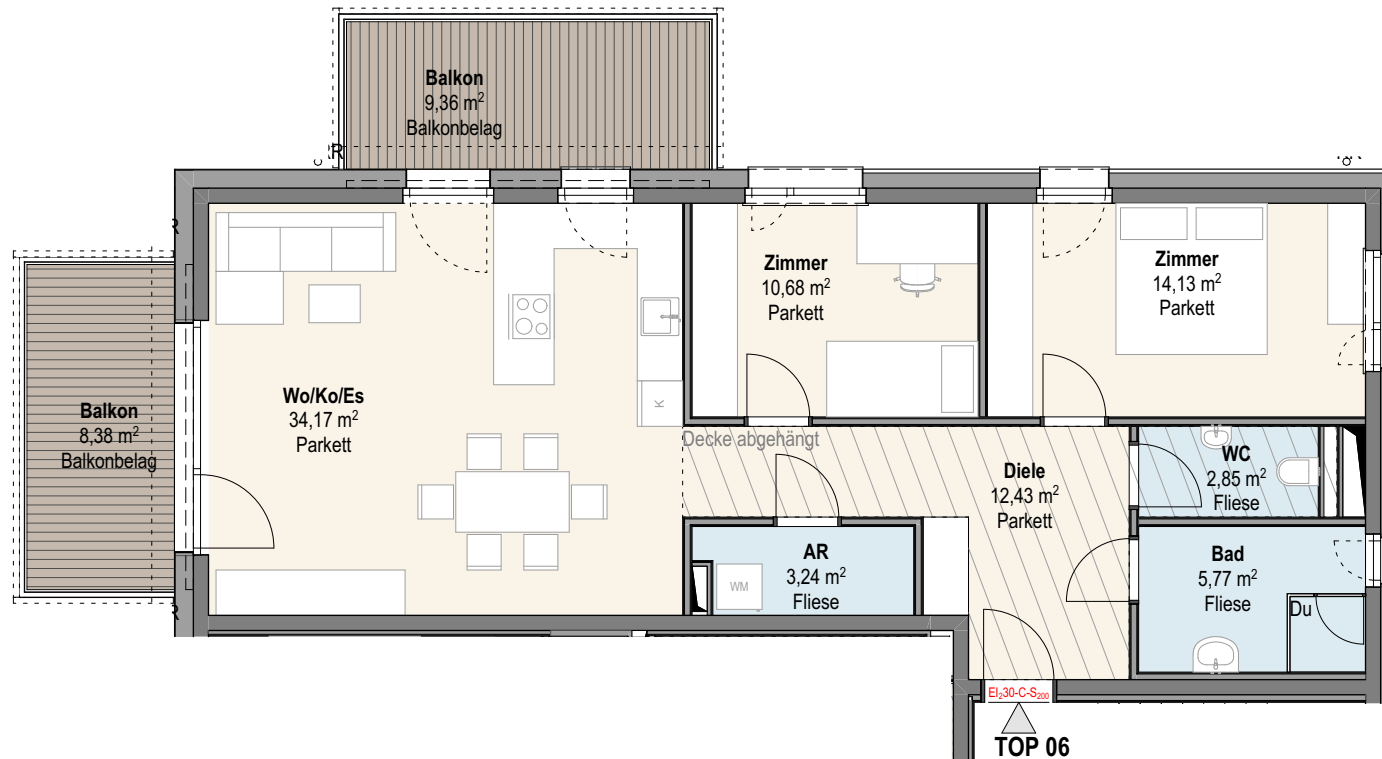

TOP 06 - 2. OBERGESCHOSS 3 - ZIMMER - WOHNUNG

WOHNNUTZFLÄCHE: ca. 83,27m²
BALKON: ca. 17,74m²
1 AUTOABSTELLPLATZ + KELLERABTEIL

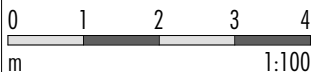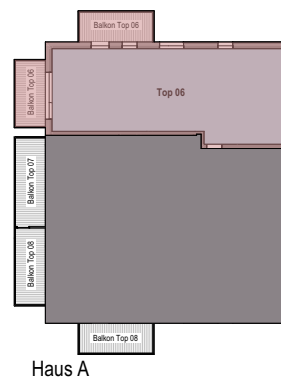

DIESER PLAN STELLT EINEN WOHNUNGSTYP DAR. DIE GRÖSSENANGABEN KÖNNEN IM KONKRETEN FALL GERINGFÜGIG VARIIEREN (SCHACHTGRÖSSEN), FLÄCHENANGABEN SIND ROHBAUMASSE.


Wir beraten Sie gerne:
Tel 0512 571411 - 313 Stefanie Koller
- 500 Harald Stöckl



ALPENLÄNDISCHE GEMEINNÜTZIGE WOHNBAUGmbH
6020 INNSBRUCK VIKTOR-DANKL-STR. 6
www.alpenlaendische.at
Tel 0512 571411

PLANUNG: ARCH. RAIMUND RAINER ZT GMBH
6020 INNSBRUCK ANICHSTR. 12
TEL 0512 280086 office@architekt-rainer.at



WOHNANLAGE SISTRANS HACKHOF II HAUS A

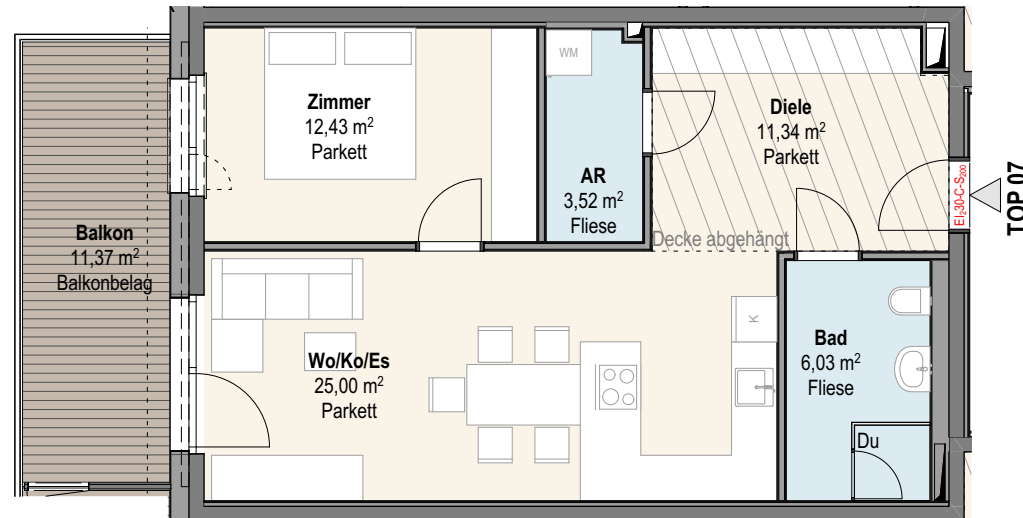

TOP 07 - 2. OBERGESCHOSS

2 - ZIMMER - WOHNUNG

WOHNNUTZFLÄCHE: ca. 58,32m²
BALKON: ca. 11,37m²
1 AUTOABSTELLPLATZ + KELLERABTEIL

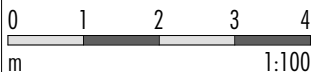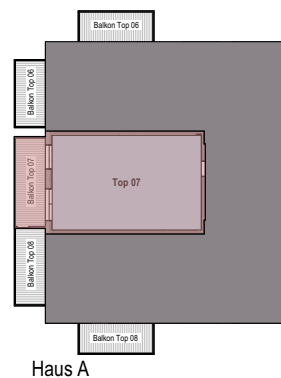

DIESER PLAN STELLT EINEN WOHNUNGSTYP DAR. DIE GRÖSSENANGABEN KÖNNEN IM KONKRETEN FALL GERINGFÜGIG VARIIEREN (SCHACHTGRÖSSEN), FLÄCHENANGABEN SIND ROHBAUMASSE.


Wir beraten Sie gerne:
Tel 0512 571411 - 313 Stefanie Koller
- 500 Harald Stöckl



ALPENLÄNDISCHE GEMEINNÜTZIGE WOHNBAUGmbH
6020 INNSBRUCK VIKTOR-DANKL-STR. 6
www.alpenlaendische.at
Tel 0512 571411

PLANUNG: ARCH. RAIMUND RAINER ZT GMBH
6020 INNSBRUCK ANICHSTR. 12
TEL 0512 280086 office@architekt-rainer.at



WOHNANLAGE SISTRANS HACKHOF II HAUS A

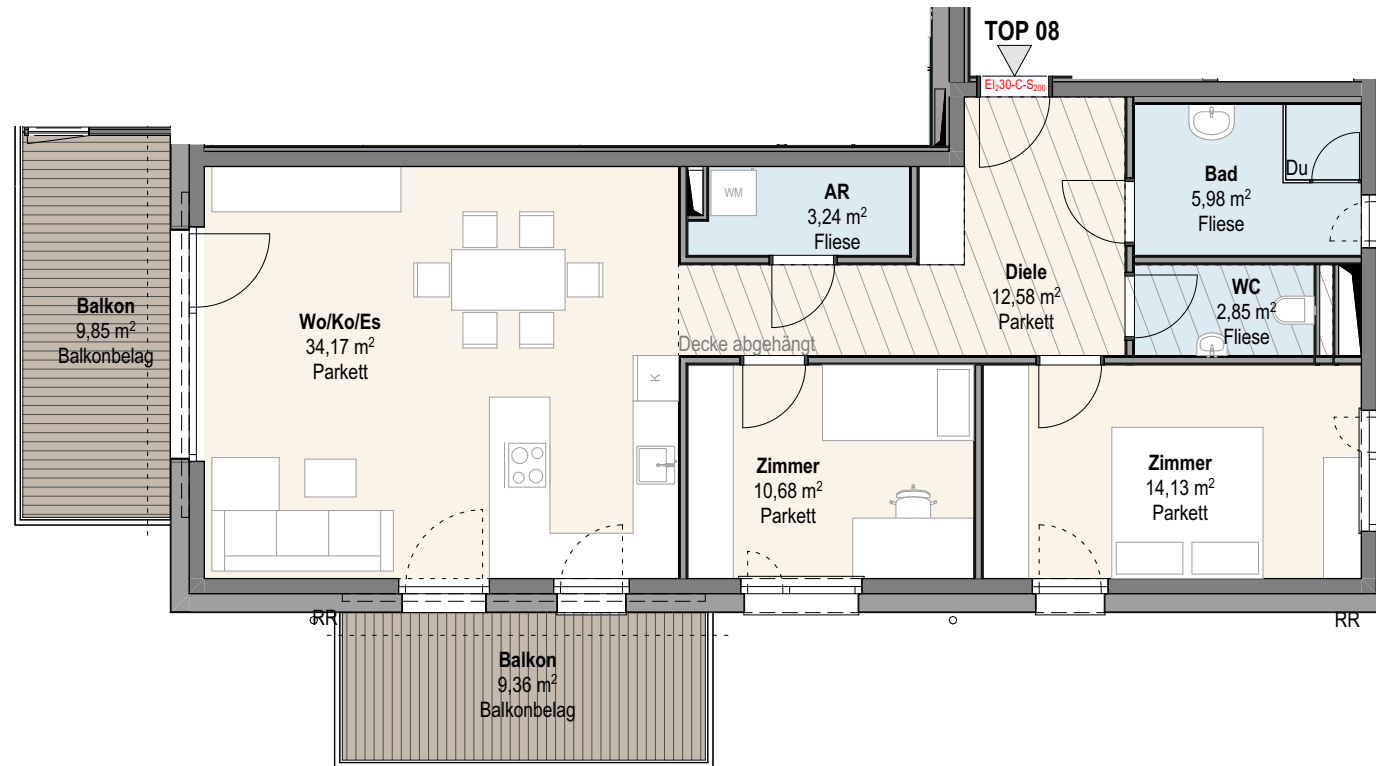

TOP 08 - 2. OBERGESCHOSS

3 - ZIMMER - WOHNUNG

WOHNNUTZFLÄCHE: ca. 83,63m²
BALKON: ca. 19,21m²
1 AUTOABSTELLPLATZ + KELLERABTEIL

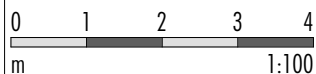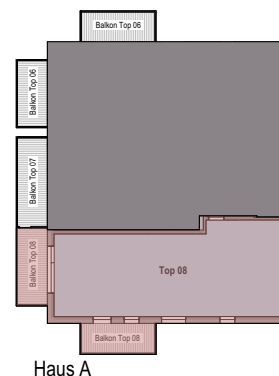

DIESER PLAN STELLT EINEN WOHNUNGSTYP DAR. DIE GRÖSSENANGABEN KÖNNEN IM KONKRETEN FALL GERINGFÜGIG VARIIEREN (SCHACHTGRÖSSEN), FLÄCHENANGABEN SIND ROHBAUMASSE.


Wir beraten Sie gerne:
Tel 0512 571411 - 313 Stefanie Koller
- 500 Harald Stöckl

 **Alpenländische**

ALPENLÄNDISCHE GEMEINNÜTZIGE WOHNBAUGmbH
6020 INNSBRUCK VIKTOR-DANKL-STR. 6
www.alpenlaendische.at
Tel 0512 571411

PLANUNG: ARCH. RAIMUND RAINER ZT GMBH
6020 INNSBRUCK ANICHSTR. 12
TEL 0512 280086 office@architekt-rainer.at

WOHNANLAGE SISTRANS HACKHOF II HAUS A

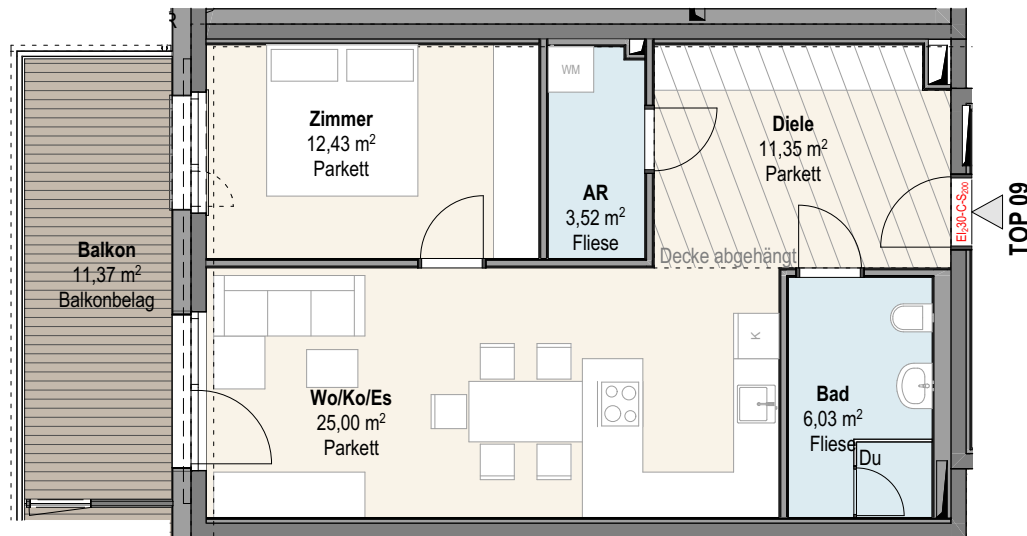


TOP 09

TOP 09 - 3. OBERGESCHOSS

2 - ZIMMER - WOHNUNG

WOHNNUTZFLÄCHE: ca. 58,33m²
BALKON: ca. 11,37m²
1 AUTOABSTELLPLATZ + KELLERABTEIL

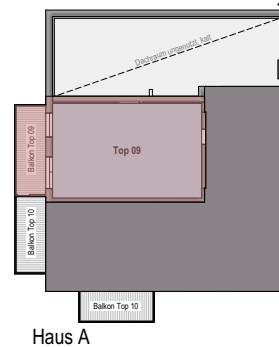

Haus A




Wir beraten Sie gerne:
Tel 0512 571411 - 313 Stefanie Koller
- 500 Harald Stöckl




ALPENLÄNDISCHE GEMEINNÜTZIGE WOHNBAUGmbH
6020 INNSBRUCK VIKTOR-DANKL-STR. 6
www.alpenlaendische.at
Tel 0512 571411

PLANUNG: ARCH. RAIMUND RAINER ZT GMBH
6020 INNSBRUCK ANICHSTR. 12
TEL 0512 280086 office@architekt-rainer.at

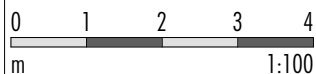

DIESER PLAN STELLT EINEN WOHNUNGSTYP DAR. DIE GRÖSSENANGABEN KÖNNEN IM KONKRETEN FALL GERINGFÜGIG VARIIEREN (SCHACHTGRÖSSEN), FLÄCHENANGABEN SIND ROHBAUMASSE.


WOHNANLAGE SISTRANS HACKHOF II HAUS A

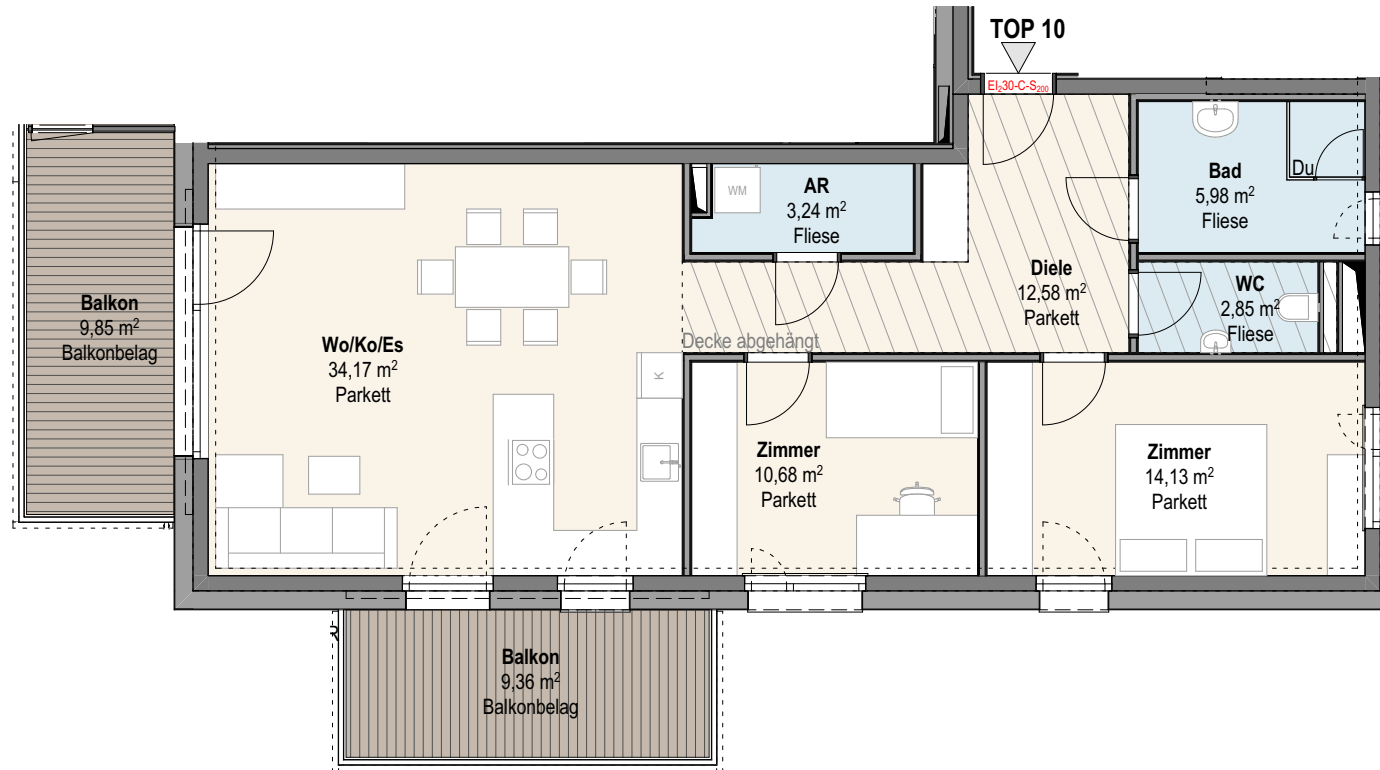

TOP 10 - 3. OBERGESCHOSS

3 - ZIMMER - WOHNUNG

WOHNNUTZFLÄCHE: ca. 83,63m²
BALKON: ca. 19,21m²
1 AUTOABSTELLPLATZ + KELLERABTEIL

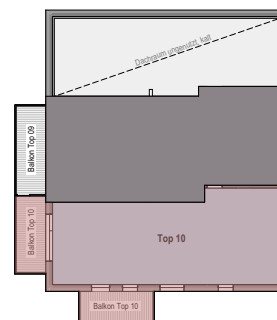

Haus A



DIESER PLAN STELLT EINEN WOHNUNGSTYP DAR. DIE GRÖSSENANGABEN KÖNNEN IM KONKRETEN FALL GERINGFÜGIG VARIIEREN (SCHACHTGRÖSSEN), FLÄCHENANGABEN SIND ROHBAUMASSE.


Wir beraten Sie gerne:
Tel 0512 571411 - 313 Stefanie Koller
- 500 Harald Stöckl

 **Alpenländische**

ALPENLÄNDISCHE GEMEINNÜTZIGE WOHNBAUGmbH
6020 INNSBRUCK VIKTOR-DANKL-STR. 6
www.alpenlaendische.at
Tel 0512 571411

PLANUNG: ARCH. RAIMUND RAINER ZT GMBH
6020 INNSBRUCK ANICHSTR. 12
TEL 0512 280086 office@architekt-rainer.at


WOHNANLAGE SISTRANS HACKHOF II HAUS B

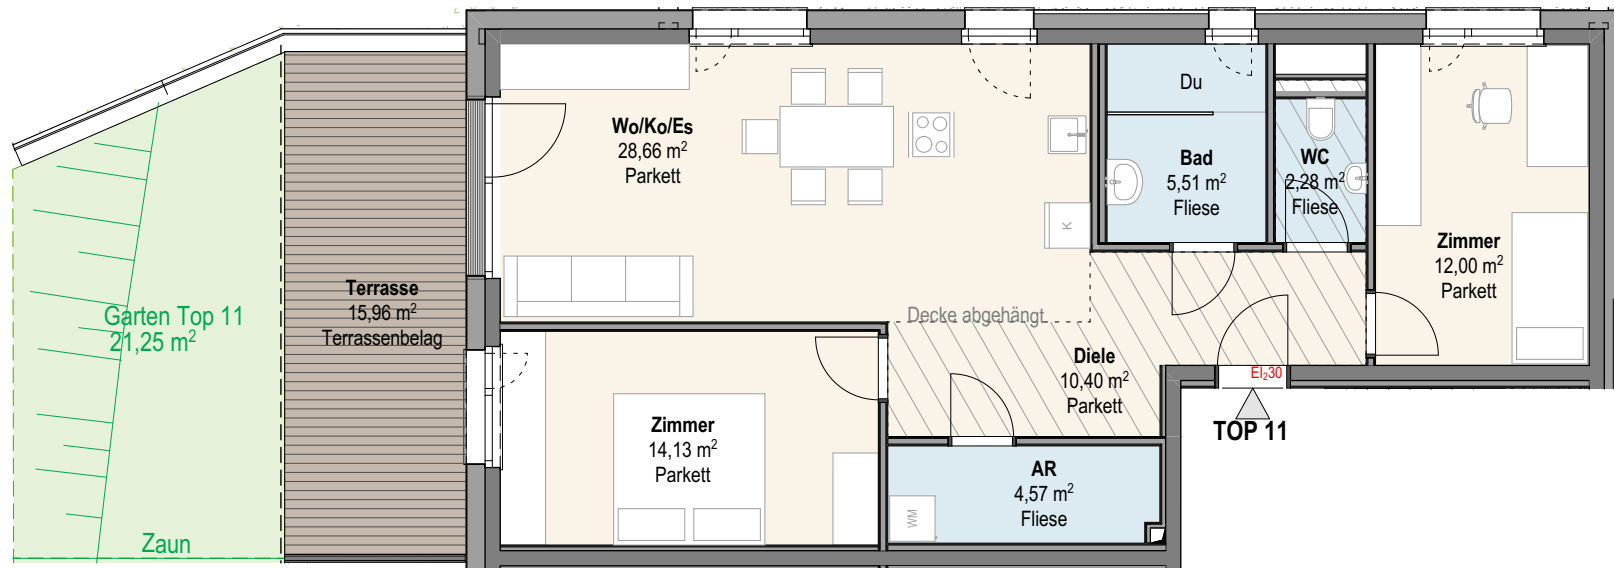

TOP 11 - ERDGESCHOSS

3 - ZIMMER - WOHNUNG

WOHNNUTZFLÄCHE: ca. 77,55m²
TERRASSE: ca. 15,96m²
GARTEN: ca. 21,25m²
1 AUTOABSTELLPLATZ + KELLERABTEIL

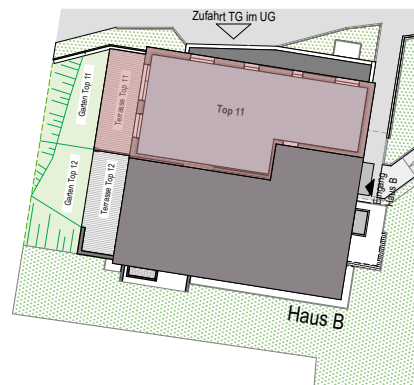


Wir beraten Sie gerne:
Tel 0512 571411 - 313 Stefanie Koller
- 500 Harald Stöckl




ALPENLÄNDISCHE GEMEINNÜTZIGE WOHNBAUGmbH
6020 INNSBRUCK VIKTOR-DANKL-STR. 6
www.alpenlaendische.at
Tel 0512 571411

PLANUNG: ARCH. RAIMUND RAINER ZT GMBH
6020 INNSBRUCK ANICHSTR. 12
TEL 0512 280086 office@architekt-rainer.at

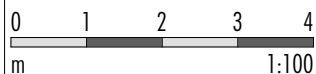

DIESER PLAN STELLT EINEN WOHNUNGSTYP DAR. DIE GRÖSSENANGABEN KÖNNEN IM KONKRETEN FALL GERINGFÜGIG VARIIEREN (SCHACHTGRÖSSEN), FLÄCHENANGABEN SIND ROHBAUMASSE.


WOHNANLAGE SISTRANS HACKHOF II HAUS B

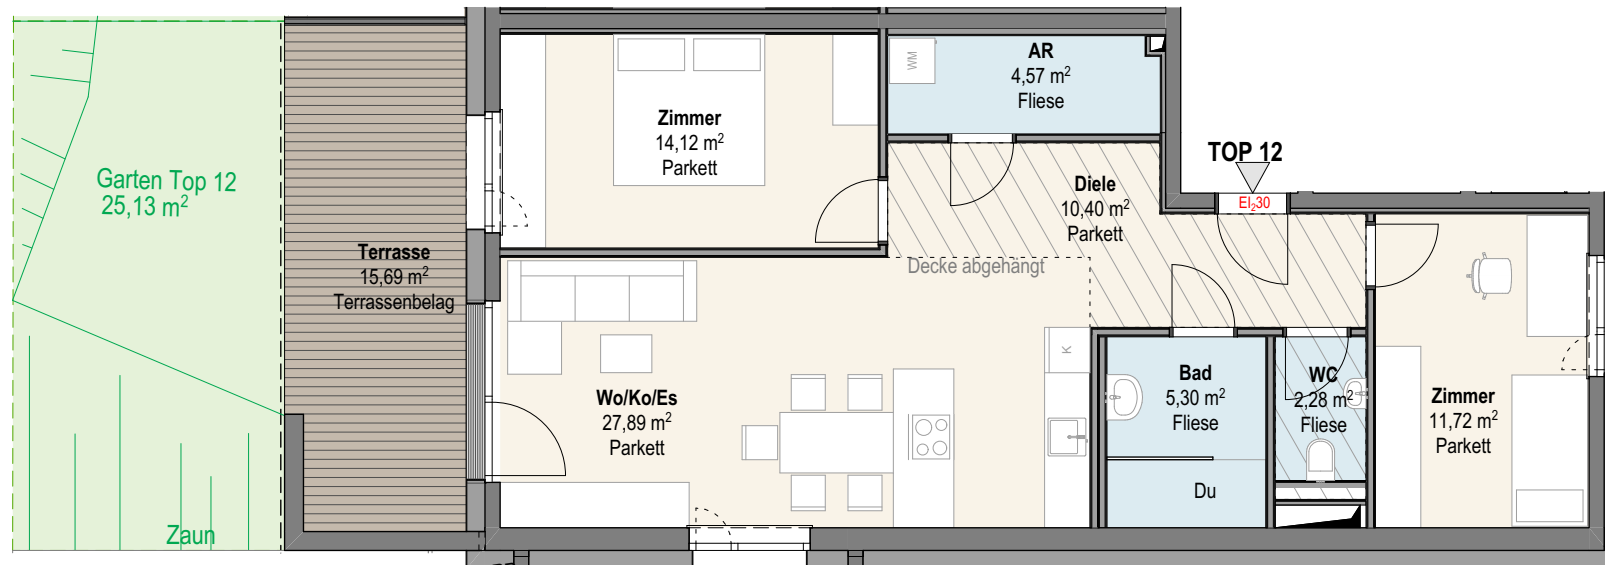

TOP 12 - ERDGESCHOSS

3 - ZIMMER - WOHNUNG

WOHNNUTZFLÄCHE: ca. 76,28m²
TERRASSE: ca. 15,69m²
GARTEN: ca. 25,13m²
1 AUTOABSTELLPLATZ + KELLERABTEIL

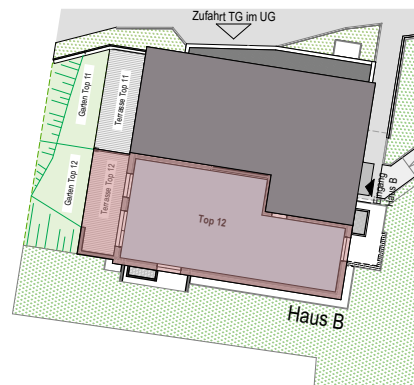

Wir beraten Sie gerne:
Tel 0512 571411 - 313 Stefanie Koller
- 500 Harald Stöckl





ALPENLÄNDISCHE GEMEINNÜTZIGE WOHNBAUGmbH
6020 INNSBRUCK VIKTOR-DANKL-STR. 6
www.alpenlaendische.at
Tel 0512 571411

PLANUNG: ARCH. RAIMUND RAINER ZT GMBH
6020 INNSBRUCK ANICHSTR. 12
TEL 0512 280086 office@architekt-rainer.at




DIESER PLAN STELLT EINEN WOHNUNGSTYP DAR. DIE GRÖSSENANGABEN KÖNNEN IM KONKRETEN FALL GERINGFÜGIG VARIIEREN (SCHACHTGRÖSSEN), FLÄCHENANGABEN SIND ROHBAUMASSE.

WOHNANLAGE SISTRANS HACKHOF II HAUS B

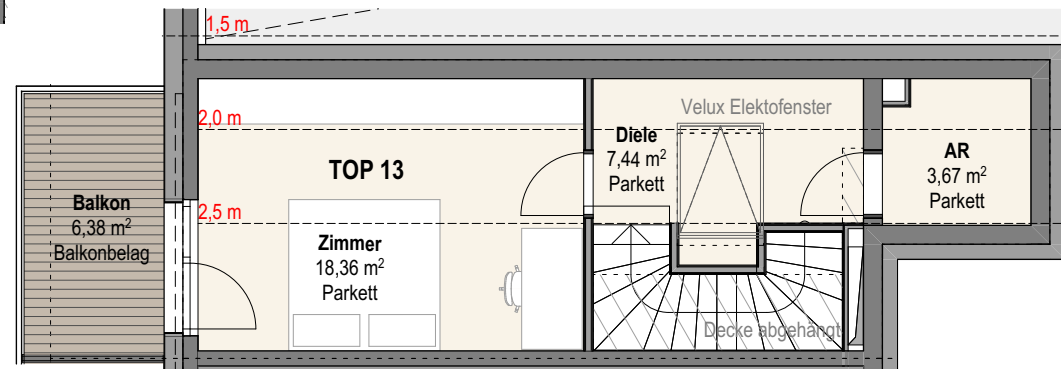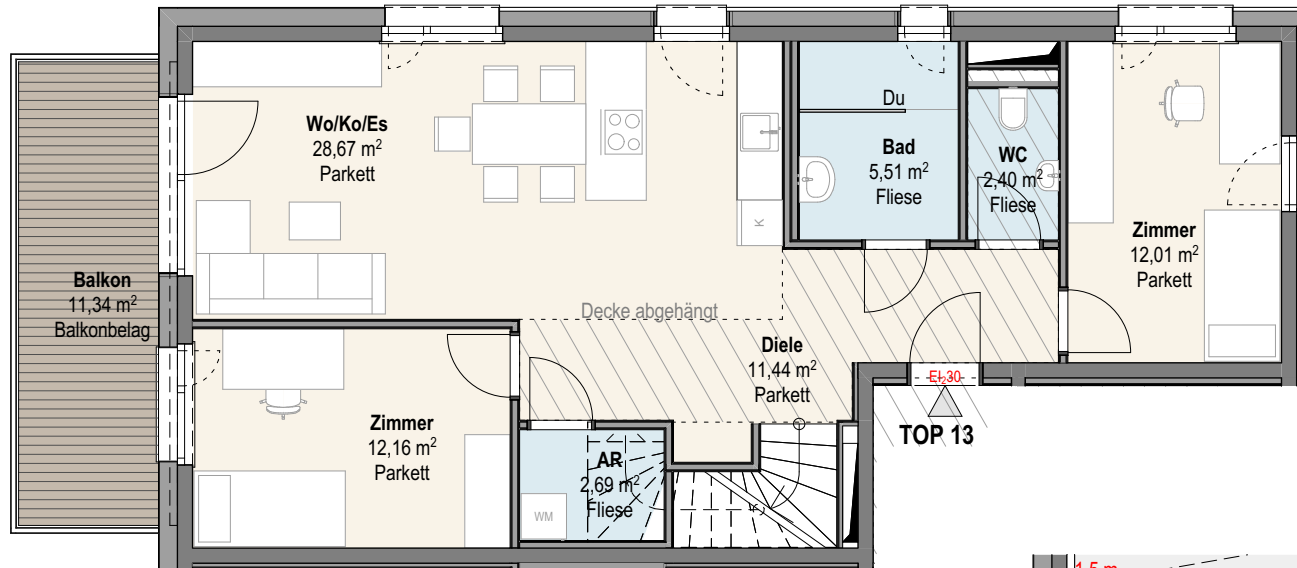


TOP 13 - 1. UND 2. OG 4 - ZIMMER - WOHNUNG

WOHNNUTZFLÄCHE: ca. 104,35m²
BALKONE: ca. 17,72m²
1 AUTOABSTELLPLATZ + KELLERABTEIL

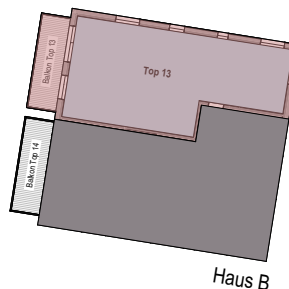

Haus B

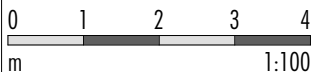

DIESER PLAN STELLT EINEN WOHNUNGSTYP DAR. DIE GRÖSSENANGABEN KÖNNEN IM KONKRETEN FALL GERINGFÜGIG VARIIEREN (SCHACHTGRÖSSEN), FLÄCHENANGABEN SIND ROHBAUMASSE.



Wir beraten Sie gerne:
Tel 0512 571411 - 313 Stefanie Koller
- 500 Harald Stöckl

 **Alpenländische**

ALPENLÄNDISCHE GEMEINNÜTZIGE WOHNBAUGmbH
6020 INNSBRUCK VIKTOR-DANKL-STR. 6
www.alpenlaendische.at
Tel 0512 571411



PLANUNG: ARCH. RAIMUND RAINER ZT GMBH
6020 INNSBRUCK ANICHSTR. 12
TEL 0512 280086 office@architekt-rainer.at

WOHNANLAGE SISTRANS HACKHOF II HAUS B

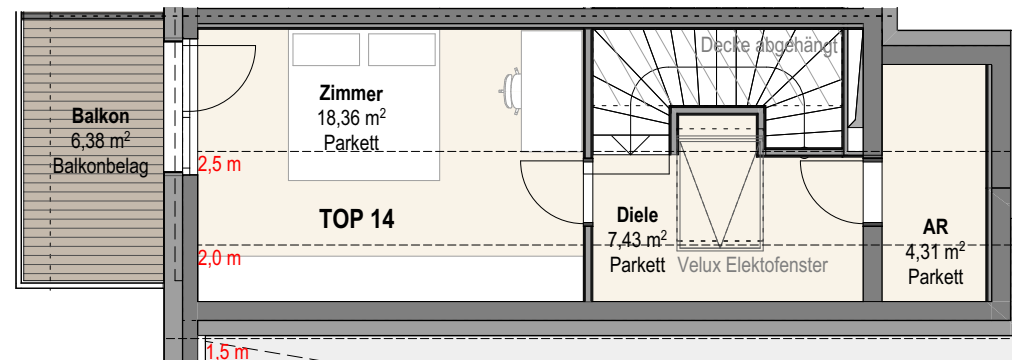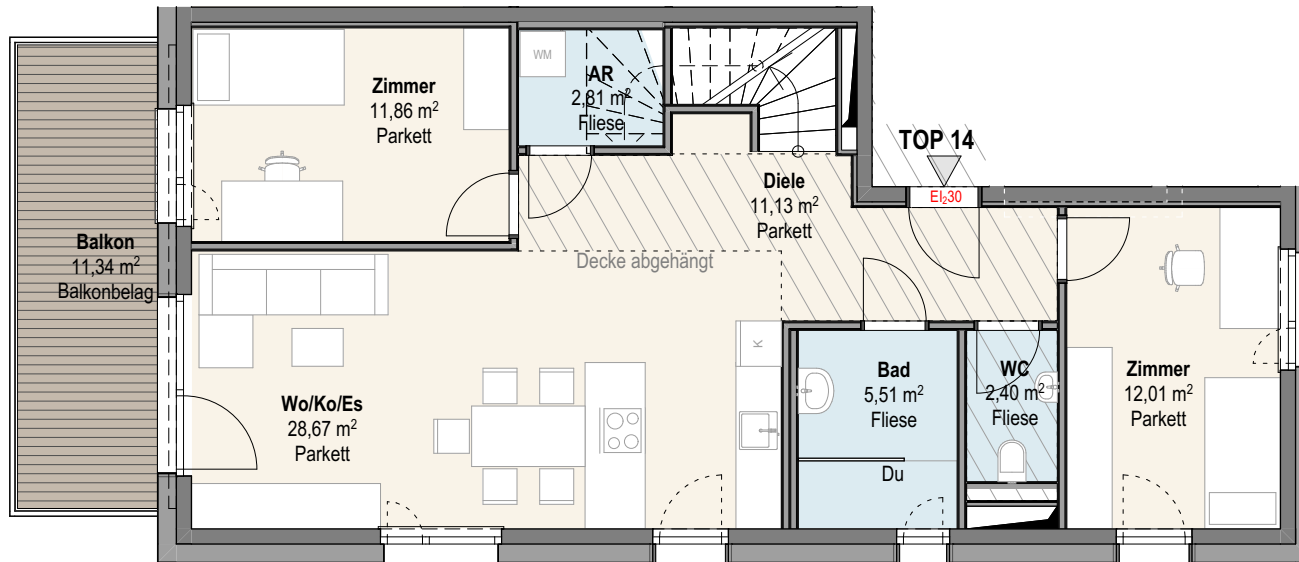

TOP 14 - 1. UND 2. OG 4 - ZIMMER - WOHNUNG

WOHNNUTZFLÄCHE: ca. 104,50m²
BALKONE: ca. 17,72m²
1 AUTOABSTELLPLATZ + KELLERABTEIL

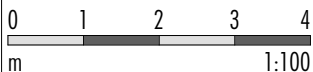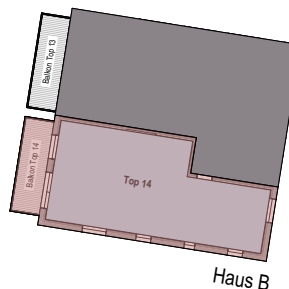

DIESER PLAN STELLT EINEN WOHNUNGSTYP DAR. DIE GRÖSSENANGABEN KÖNNEN IM KONKRETEN FALL GERINGFÜGIG VARIIEREN (SCHACHTGRÖSSEN), FLÄCHENANGABEN SIND ROHBAUMASSE.

Wir beraten Sie gerne:
Tel 0512 571411 - 313 Stefanie Koller
- 500 Harald Stöckl



ALPENLÄNDISCHE GEMEINNÜTZIGE WOHNBAUGmbH
6020 INNSBRUCK VIKTOR-DANKL-STR. 6
www.alpenlaendische.at
Tel 0512 571411

PLANUNG: ARCH. RAIMUND RAINER ZT GMBH
6020 INNSBRUCK ANICHSTR. 12
TEL 0512 280086 office@architekt-rainer.at