



ÜBERSICHT LAGEPLAN - BAUFELD 1

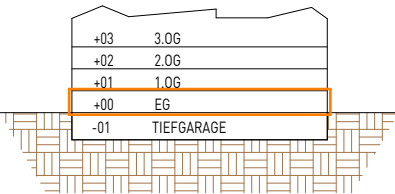

ÜBERSICHT SCHNITT

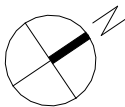


M 1:100


"Die Planmaße sind Rohbaumaße, die Angabe können geringfügig Variieren.
Für den Möbeleinbau sind Naturmaße zu nehmen!"

HAUS-F EG


PROJEKT T477 Elbogen Höfe - St. Johann

DATUM 04.05.2026

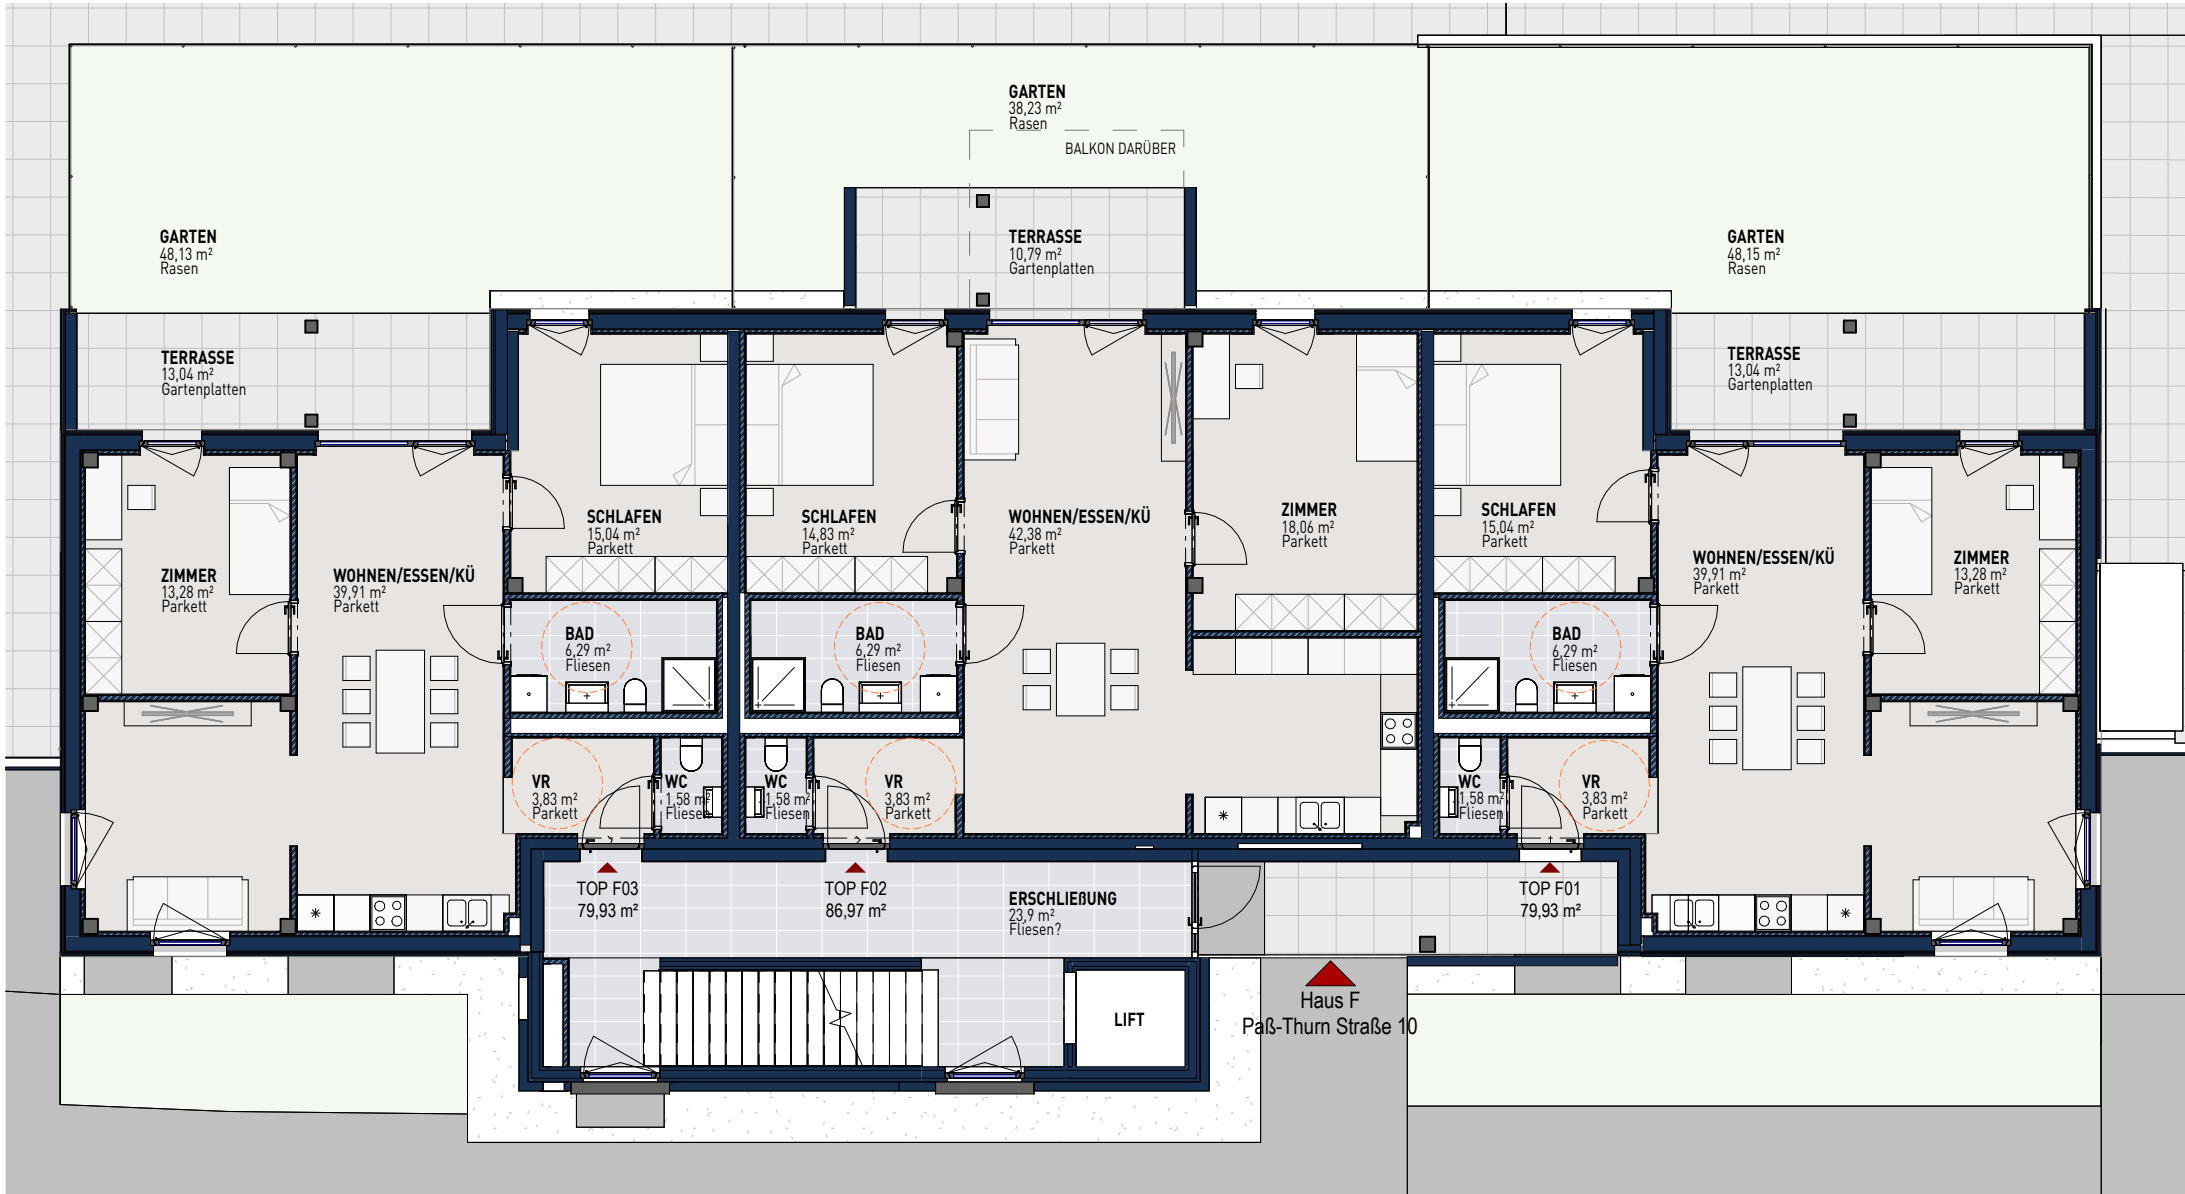


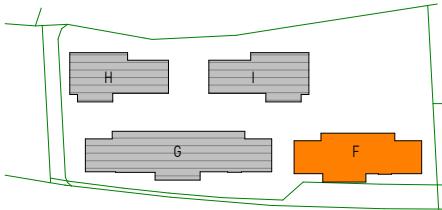

ÜBERSICHT LAGEPLAN - BAUFELD 1

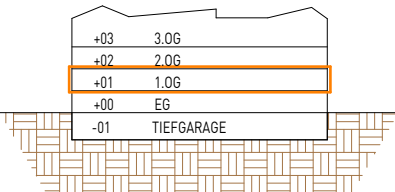

ÜBERSICHT SCHNITT

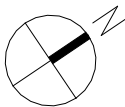

0 1 2 3 4 5


M 1:100

"Die Planmaße sind Rohbaumaße, die Angabe können geringfügig Variieren.
Für den Möbeleinbau sind Naturmaße zu nehmen!"


HAUS-F 1.0G

PROJEKT T477 Elbogen Höfe - St. Johann


DATUM 04.05.2026

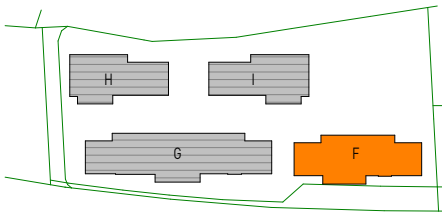

ÜBERSICHT LAGEPLAN - BAUFELD 1

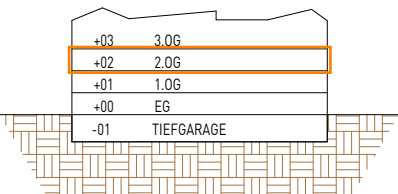

ÜBERSICHT SCHNITT

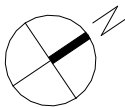

0 1 2 3 4 5


M 1:100

"Die Planmaße sind Rohbaumaße, die Angabe können geringfügig Variieren.
Für den Möbeleinbau sind Naturmaße zu nehmen!"


HAUS-F 2.OG

PROJEKT T477 Elbogen Höfe - St. Johann


DATUM 04.05.2026

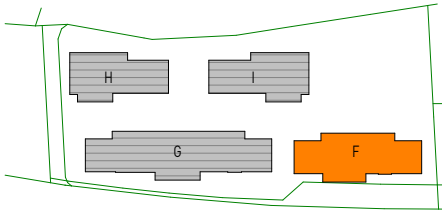

ÜBERSICHT LAGEPLAN - BAUFELD 1

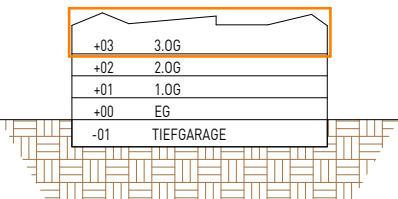

ÜBERSICHT SCHNITT

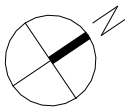


M 1:100

"Die Planmaße sind Rohbaumaße, die Angabe können geringfügig Variieren.
Für den Möbeleinbau sind Naturmaße zu nehmen!"


HAUS-F 3.0G

PROJEKT T477 Elbogen Höfe - St. Johann


DATUM 04.05.2026

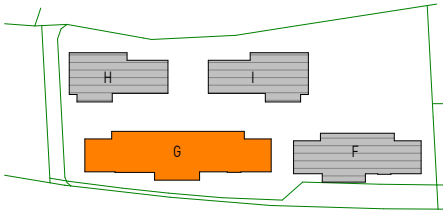

ÜBERSICHT LAGEPLAN - BAUFELD 1

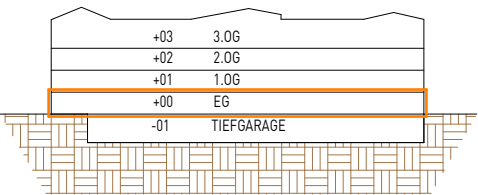

ÜBERSICHT SCHNITT

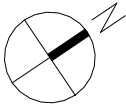


HAUS-G EG

PROJEKT T477 Elbogen Höfe - St. Johann

DATUM 04.05.2026

*Der Planinhalt ist Maßstabslos!

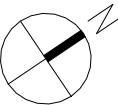


HAUS-G 1.0G


PROJEKT T477 Elbogen Höfe - St. Johann

DATUM 04.05.2026


*Der Planinhalt ist Maßstabslos!

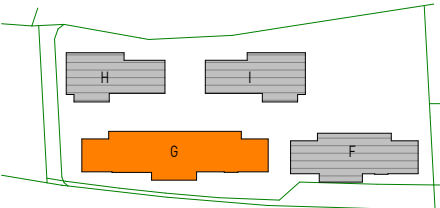


ÜBERSICHT LAGEPLAN - BAUFELD 1

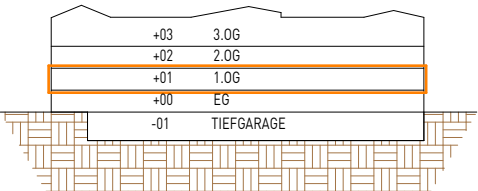


ÜBERSICHT SCHNITT

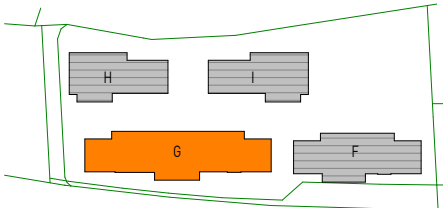

ÜBERSICHT LAGEPLAN - BAUFELD 1

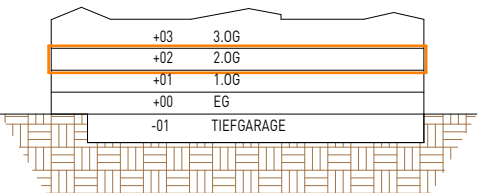

ÜBERSICHT SCHNITT

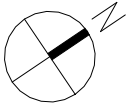


HAUS-G 2.OG


PROJEKT T477 Elbogen Höfe - St. Johann

DATUM 04.05.2026


*Der Planinhalt ist Maßstabslos!

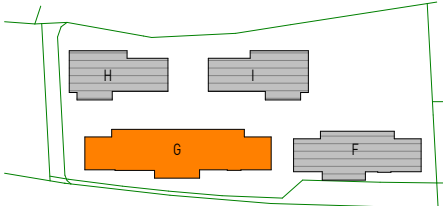

ÜBERSICHT LAGEPLAN - BAUFELD 1

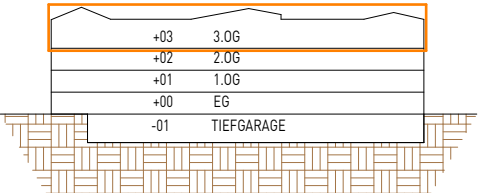

ÜBERSICHT SCHNITT


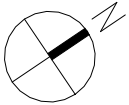


HAUS-G 3.0G


PROJEKT T477 Elbogen Höfe - St. Johann

DATUM 04.05.2026


*Der Planinhalt ist Maßstabslos!

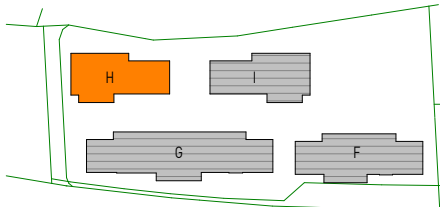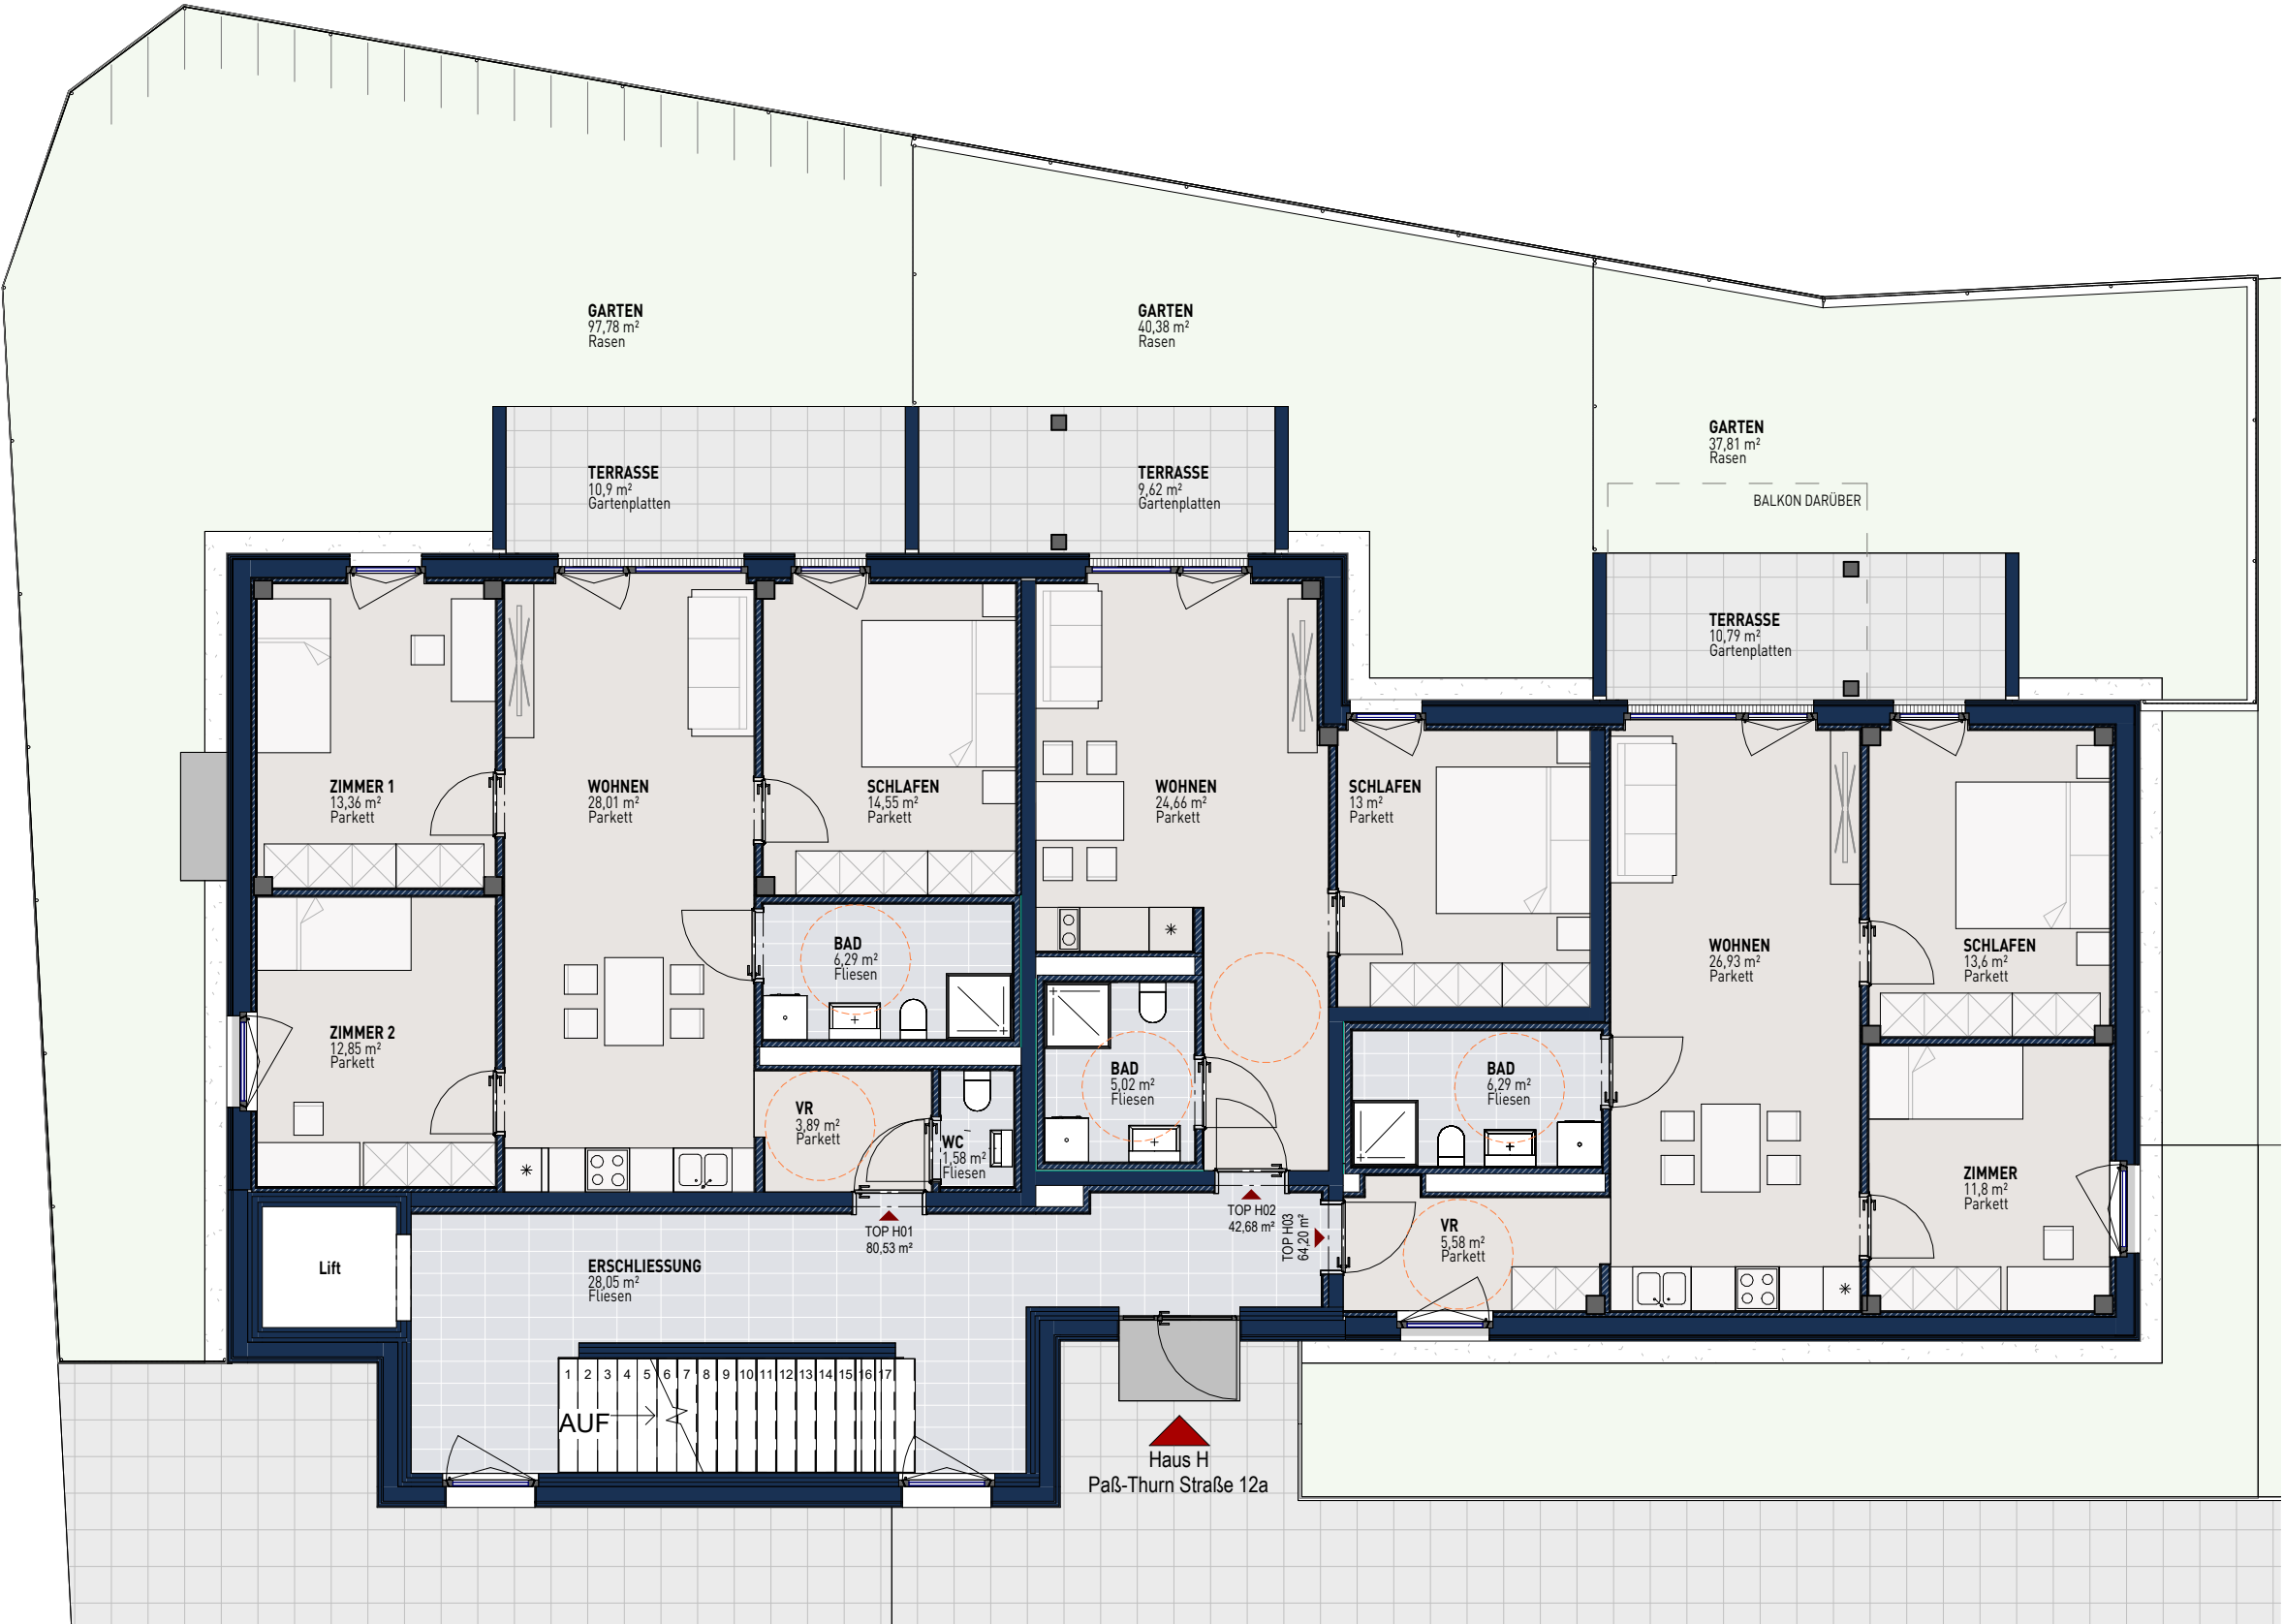

ÜBERSICHT LAGEPLAN - BAUFELD 1

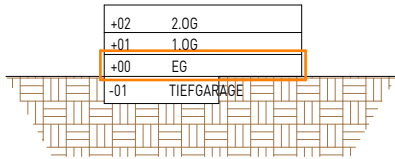

ÜBERSICHT SCHNITT

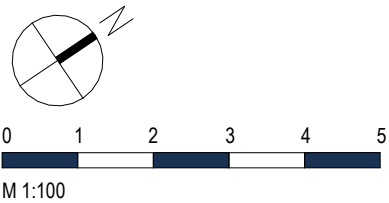


"Die Planmaße sind Rohbaumaße, die Angabe können geringfügig Variieren.
Für den Möbelaufbau sind Naturmaße zu nehmen!"


HAUS-H EG

PROJEKT T477 Elbogen Höfe - St. Johann


DATUM 04.05.2026

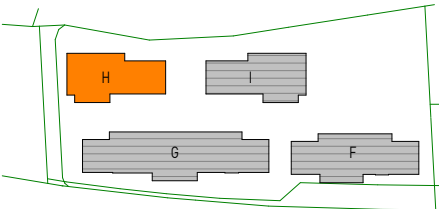

ÜBERSICHT LAGEPLAN - BAUFELD 1

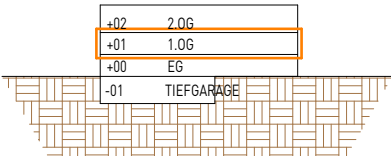

ÜBERSICHT SCHNITT

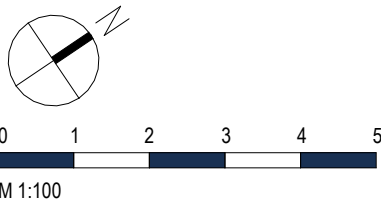


"Die Planmaße sind Rohbaumaße, die Angabe können geringfügig Variieren.
Für den Möbeleinbau sind Naturmaße zu nehmen!"


HAUS-H 1.0G

PROJEKT T477 Elbogen Höfe - St. Johann


DATUM 04.05.2026

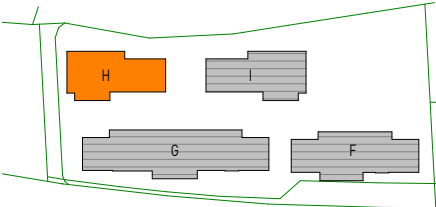

ÜBERSICHT LAGEPLAN - BAUFELD 1

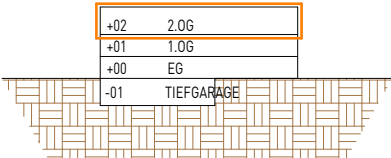

ÜBERSICHT SCHNITT


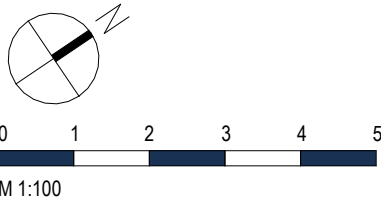


"Die Planmaße sind Rohbaumaße, die Angabe können geringfügig Variieren.
Für den Möbeleinbau sind Naturmaße zu nehmen!"


HAUS-H 2.OG

PROJEKT T477 Elbogen Höfe - St. Johann


DATUM 04.05.2026

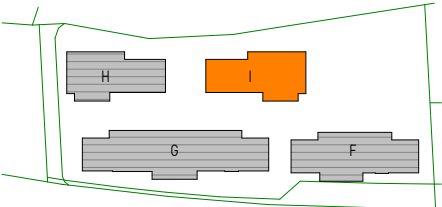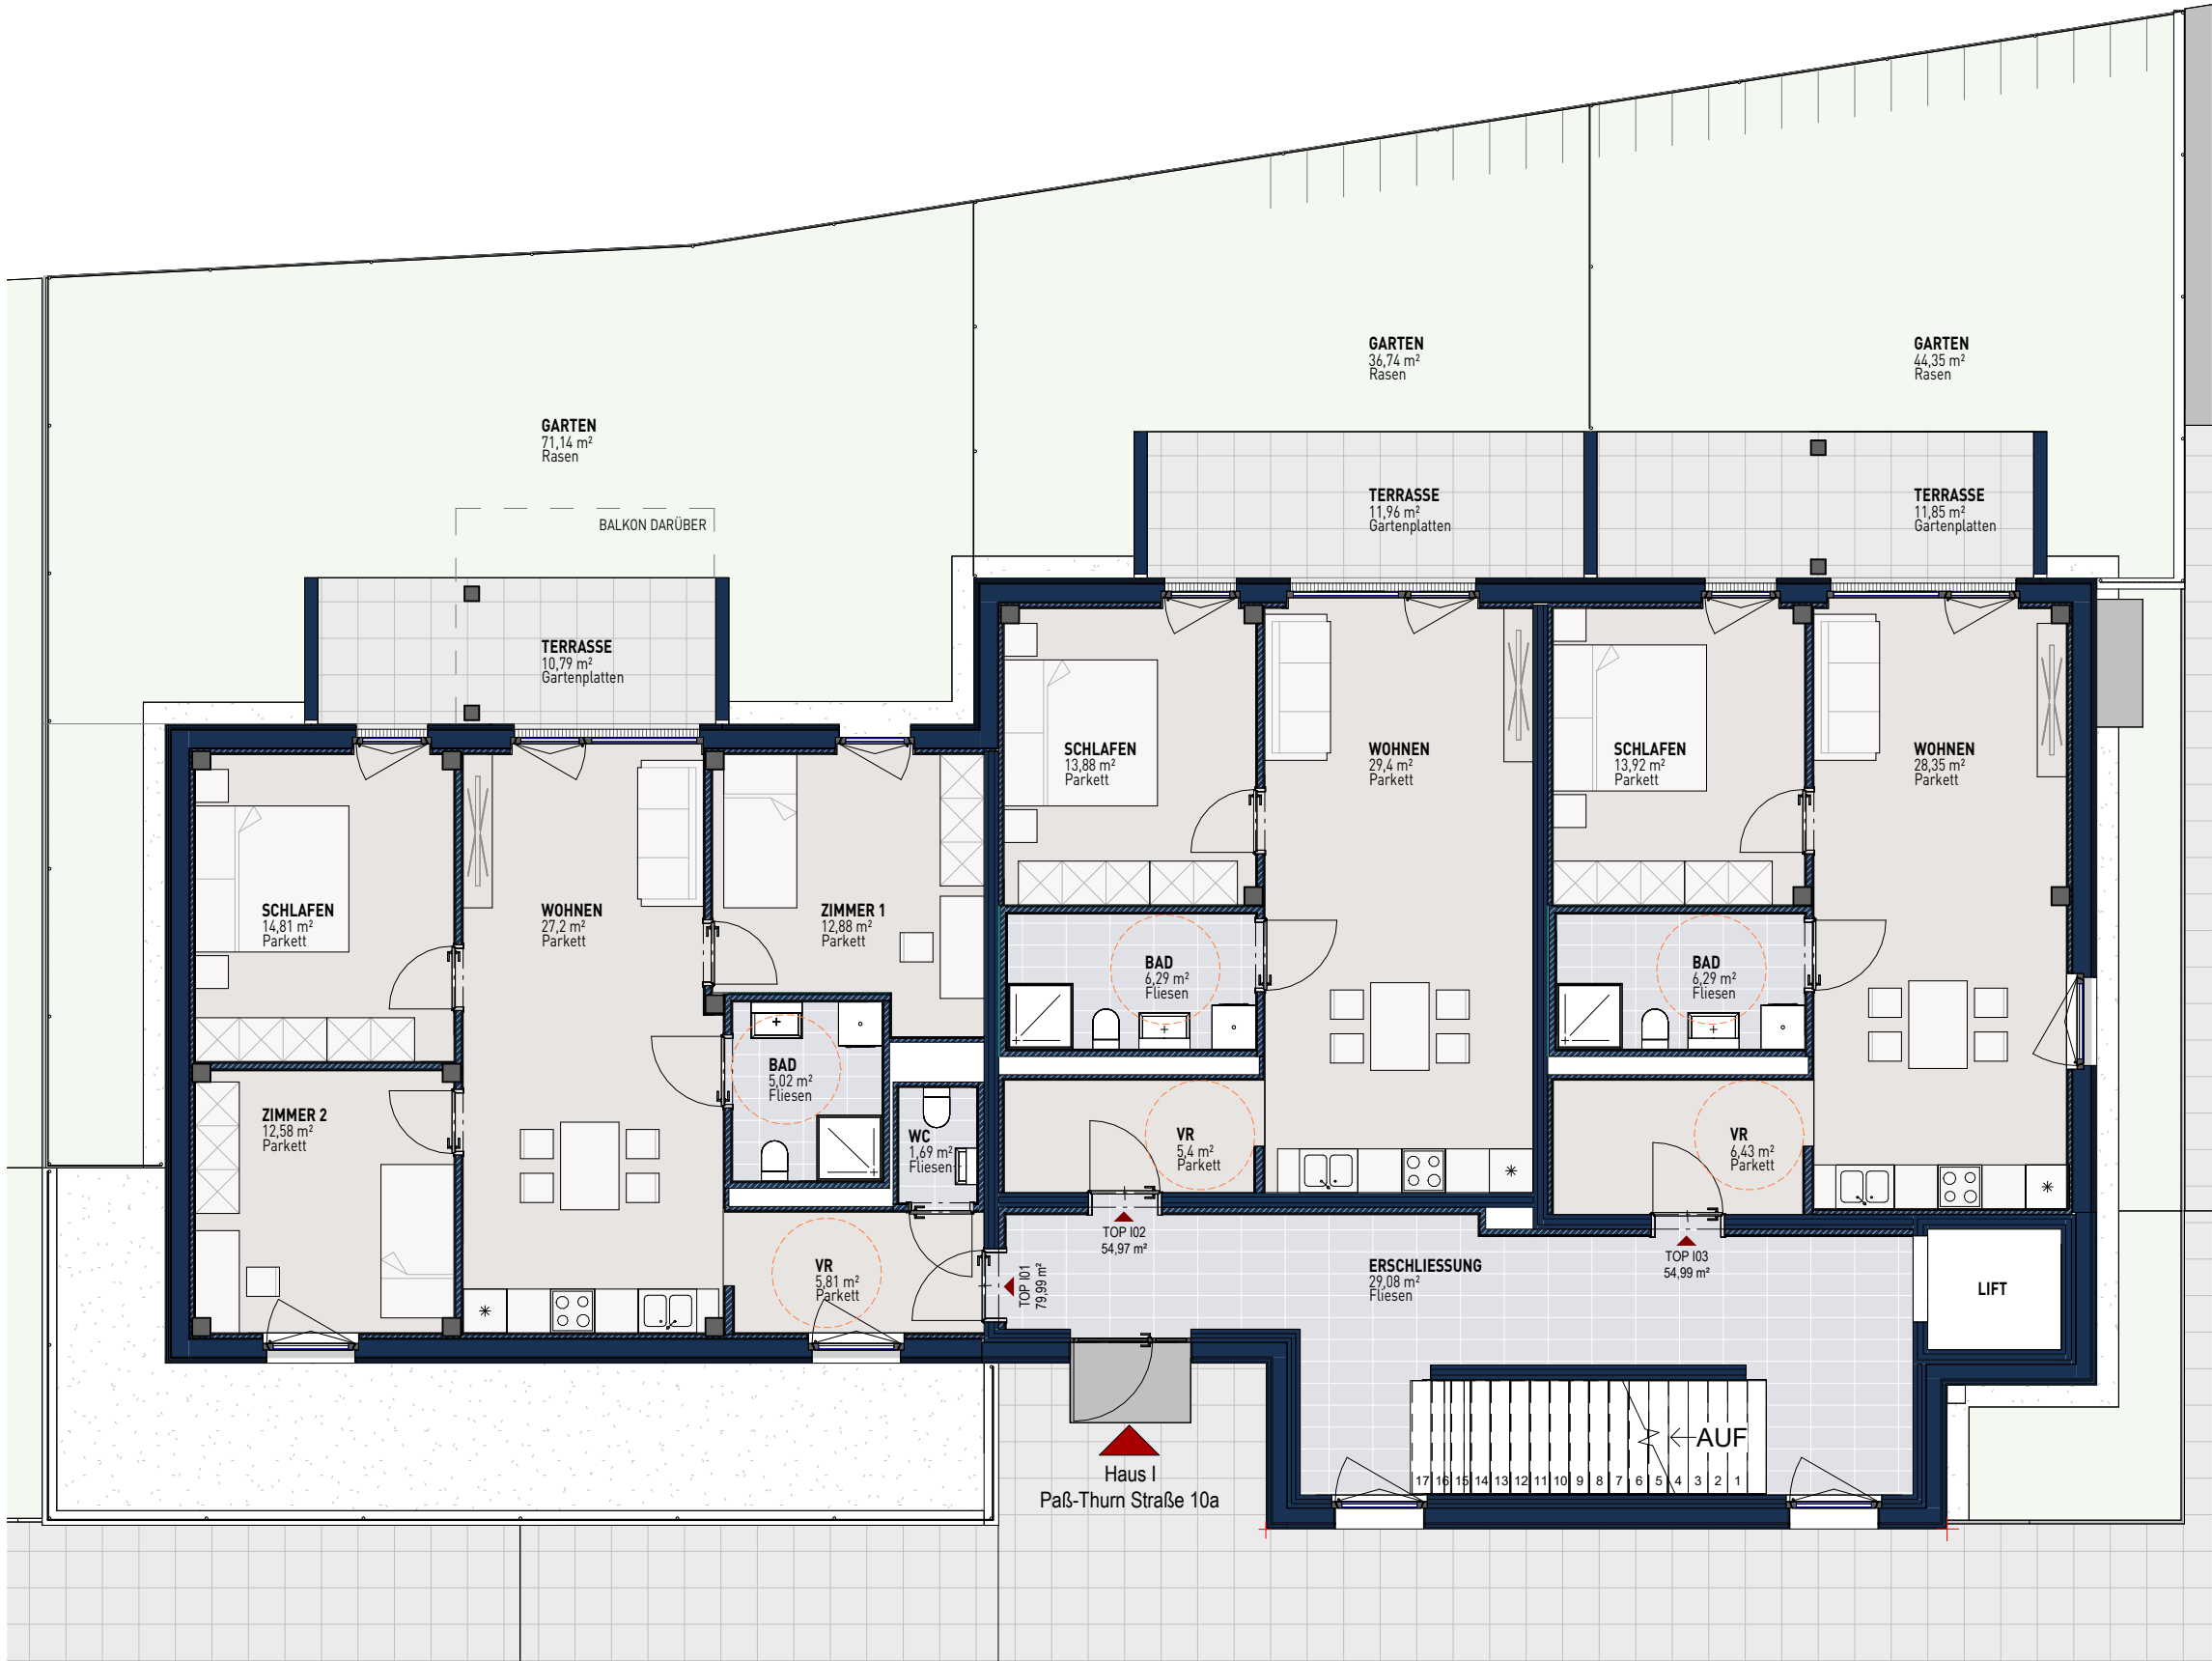

ÜBERSICHT LAGEPLAN - BAUFELD 1

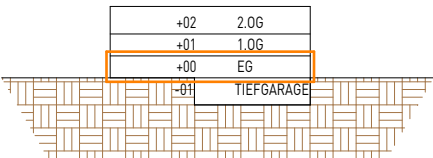

ÜBERSICHT SCHNITT

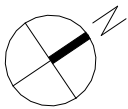

0 1 2 3 4 5


M 1:100

"Die Planmaße sind Rohbaumaße, die Angabe können geringfügig Variieren.
Für den Möbeleinbau sind Naturmaße zu nehmen!"


HAUS-I EG

PROJEKT T477 Elbogen Höfe - St. Johann


DATUM 04.05.2026

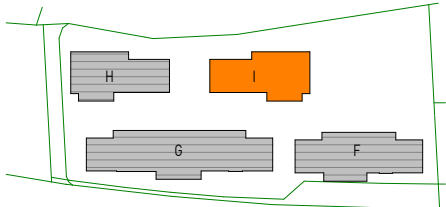

ÜBERSICHT LAGEPLAN - BAUFELD 1

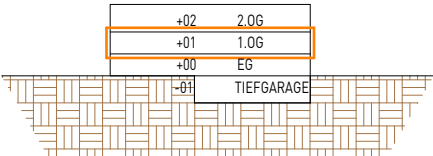

ÜBERSICHT SCHNITT

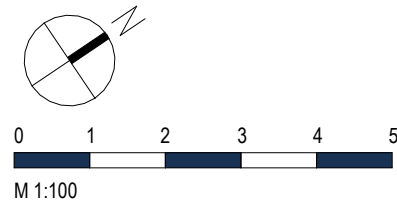


"Die Planmaße sind Rohbaumaße, die Angabe können geringfügig Variieren.
Für den Möbeleinbau sind Naturmaße zu nehmen!"

HAUS-I 1.0G


PROJEKT T477 Elbogen Höfe - St. Johann

DATUM 04.05.2026




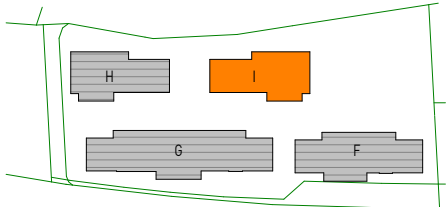

ÜBERSICHT LAGEPLAN - BAUFELD 1

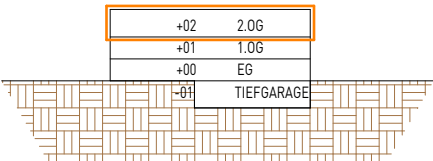

ÜBERSICHT SCHNITT

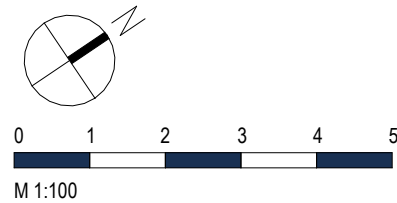



"Die Planmaße sind Rohbaumaße, die Angabe können geringfügig Variieren.
Für den Möbeleinbau sind Naturmaße zu nehmen!"


HAUS-I 2.0G

PROJEKT T477 Elbogen Höfe - St. Johann


DATUM 04.05.2026



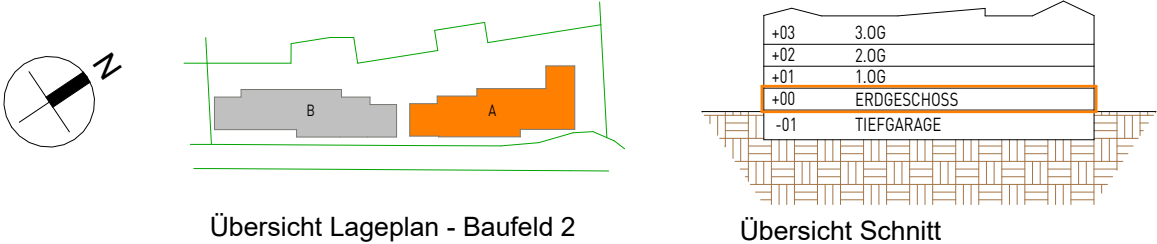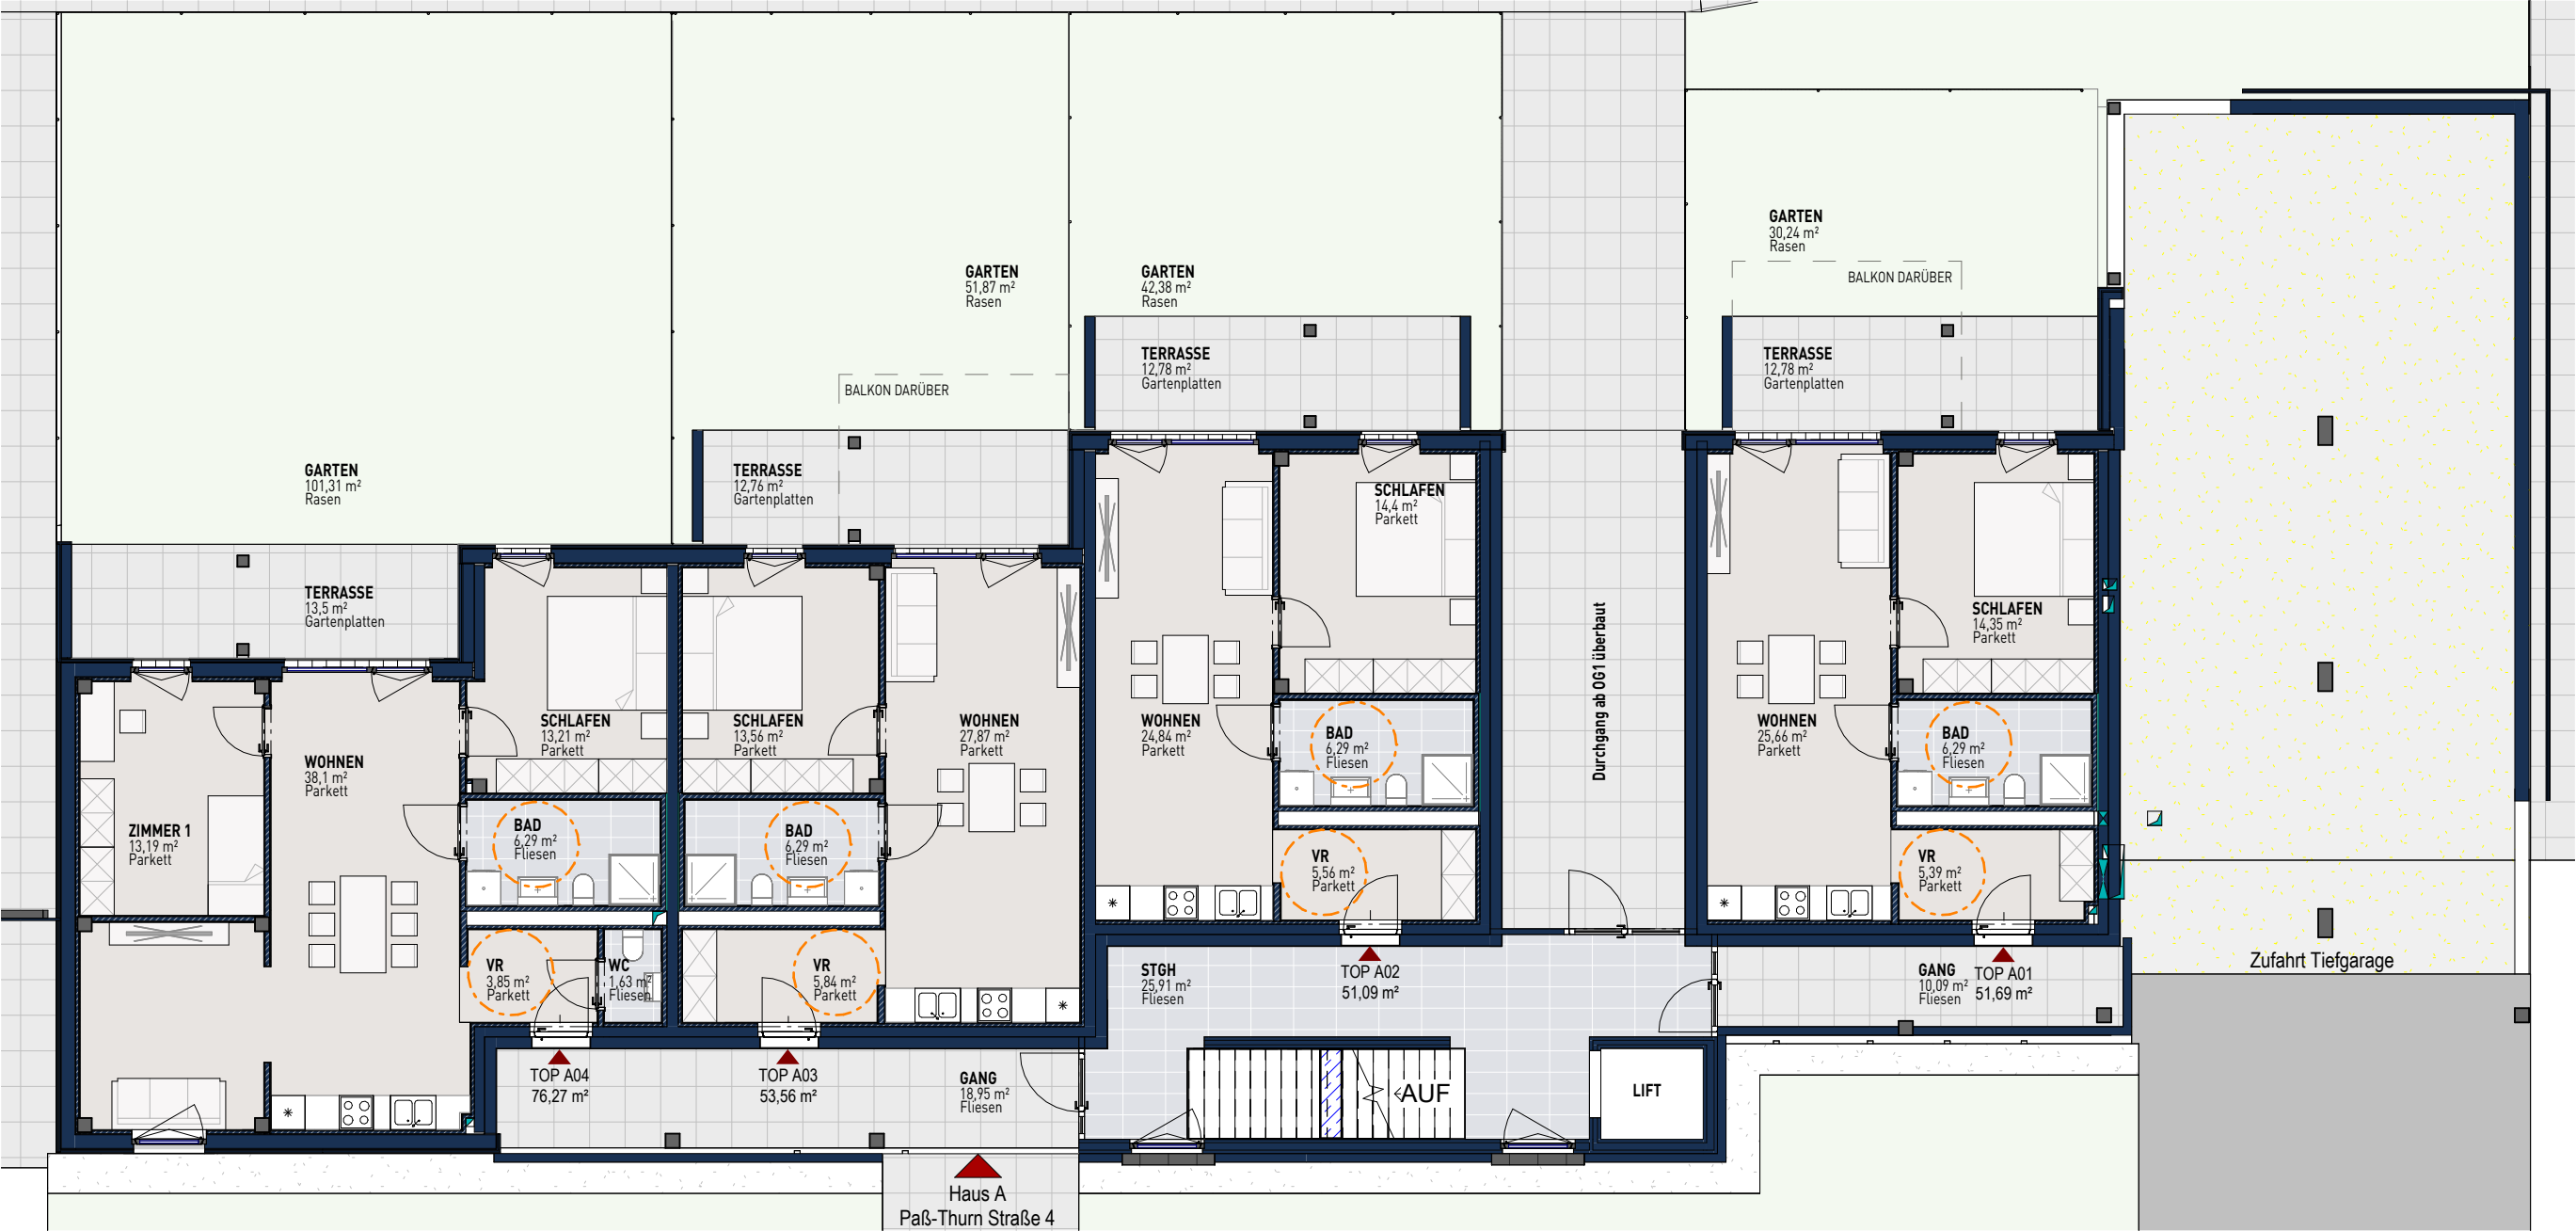


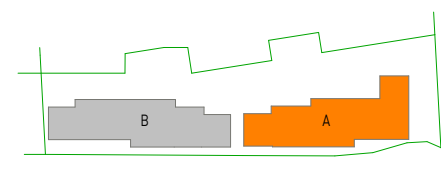

Übersicht Lageplan - Baufeld 2

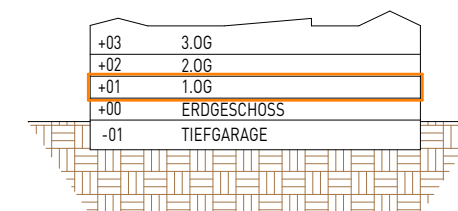

Übersicht Schnitt

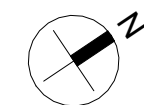


HAUS-A 1.0G


PROJEKT T490 Elbogen Höfe - St. Johann

DATUM 05.05.2026

*Planinhalt ist Maßstabslos

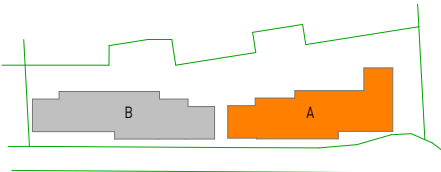


Übersicht Lageplan - Baufeld 2

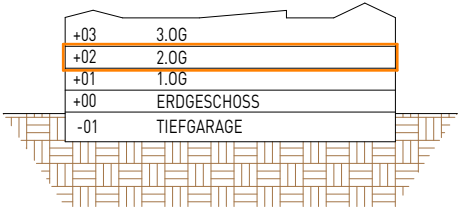

+03	3.0G
+02	2.0G
+01	1.0G
+00	ERDGESCHOSS
-01	TIEFGARAGE

Übersicht Schnitt

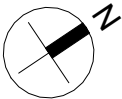


HAUS-A 2.OG


PROJEKT T490 Elbogen Höfe - St. Johann

DATUM 05.05.2026


*Planinhalt ist Maßstabslos

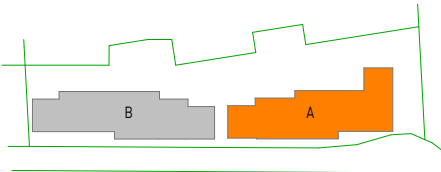

Übersicht Lageplan - Baufeld 2

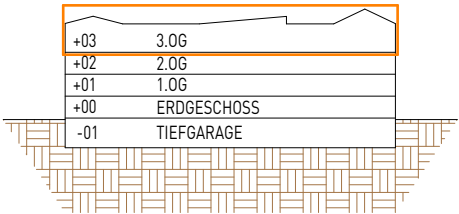

Übersicht Schnitt


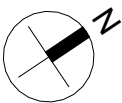



HAUS-A 3.0G

PROJEKT T490 Elbogen Höfe - St. Johann


DATUM 05.05.2026

*Planinhalt ist Maßstabslos

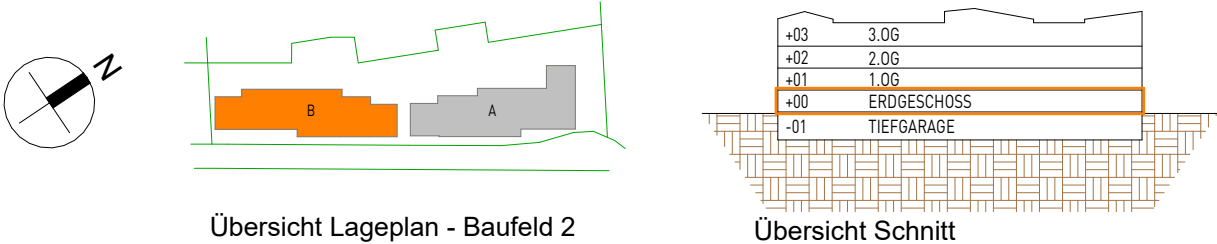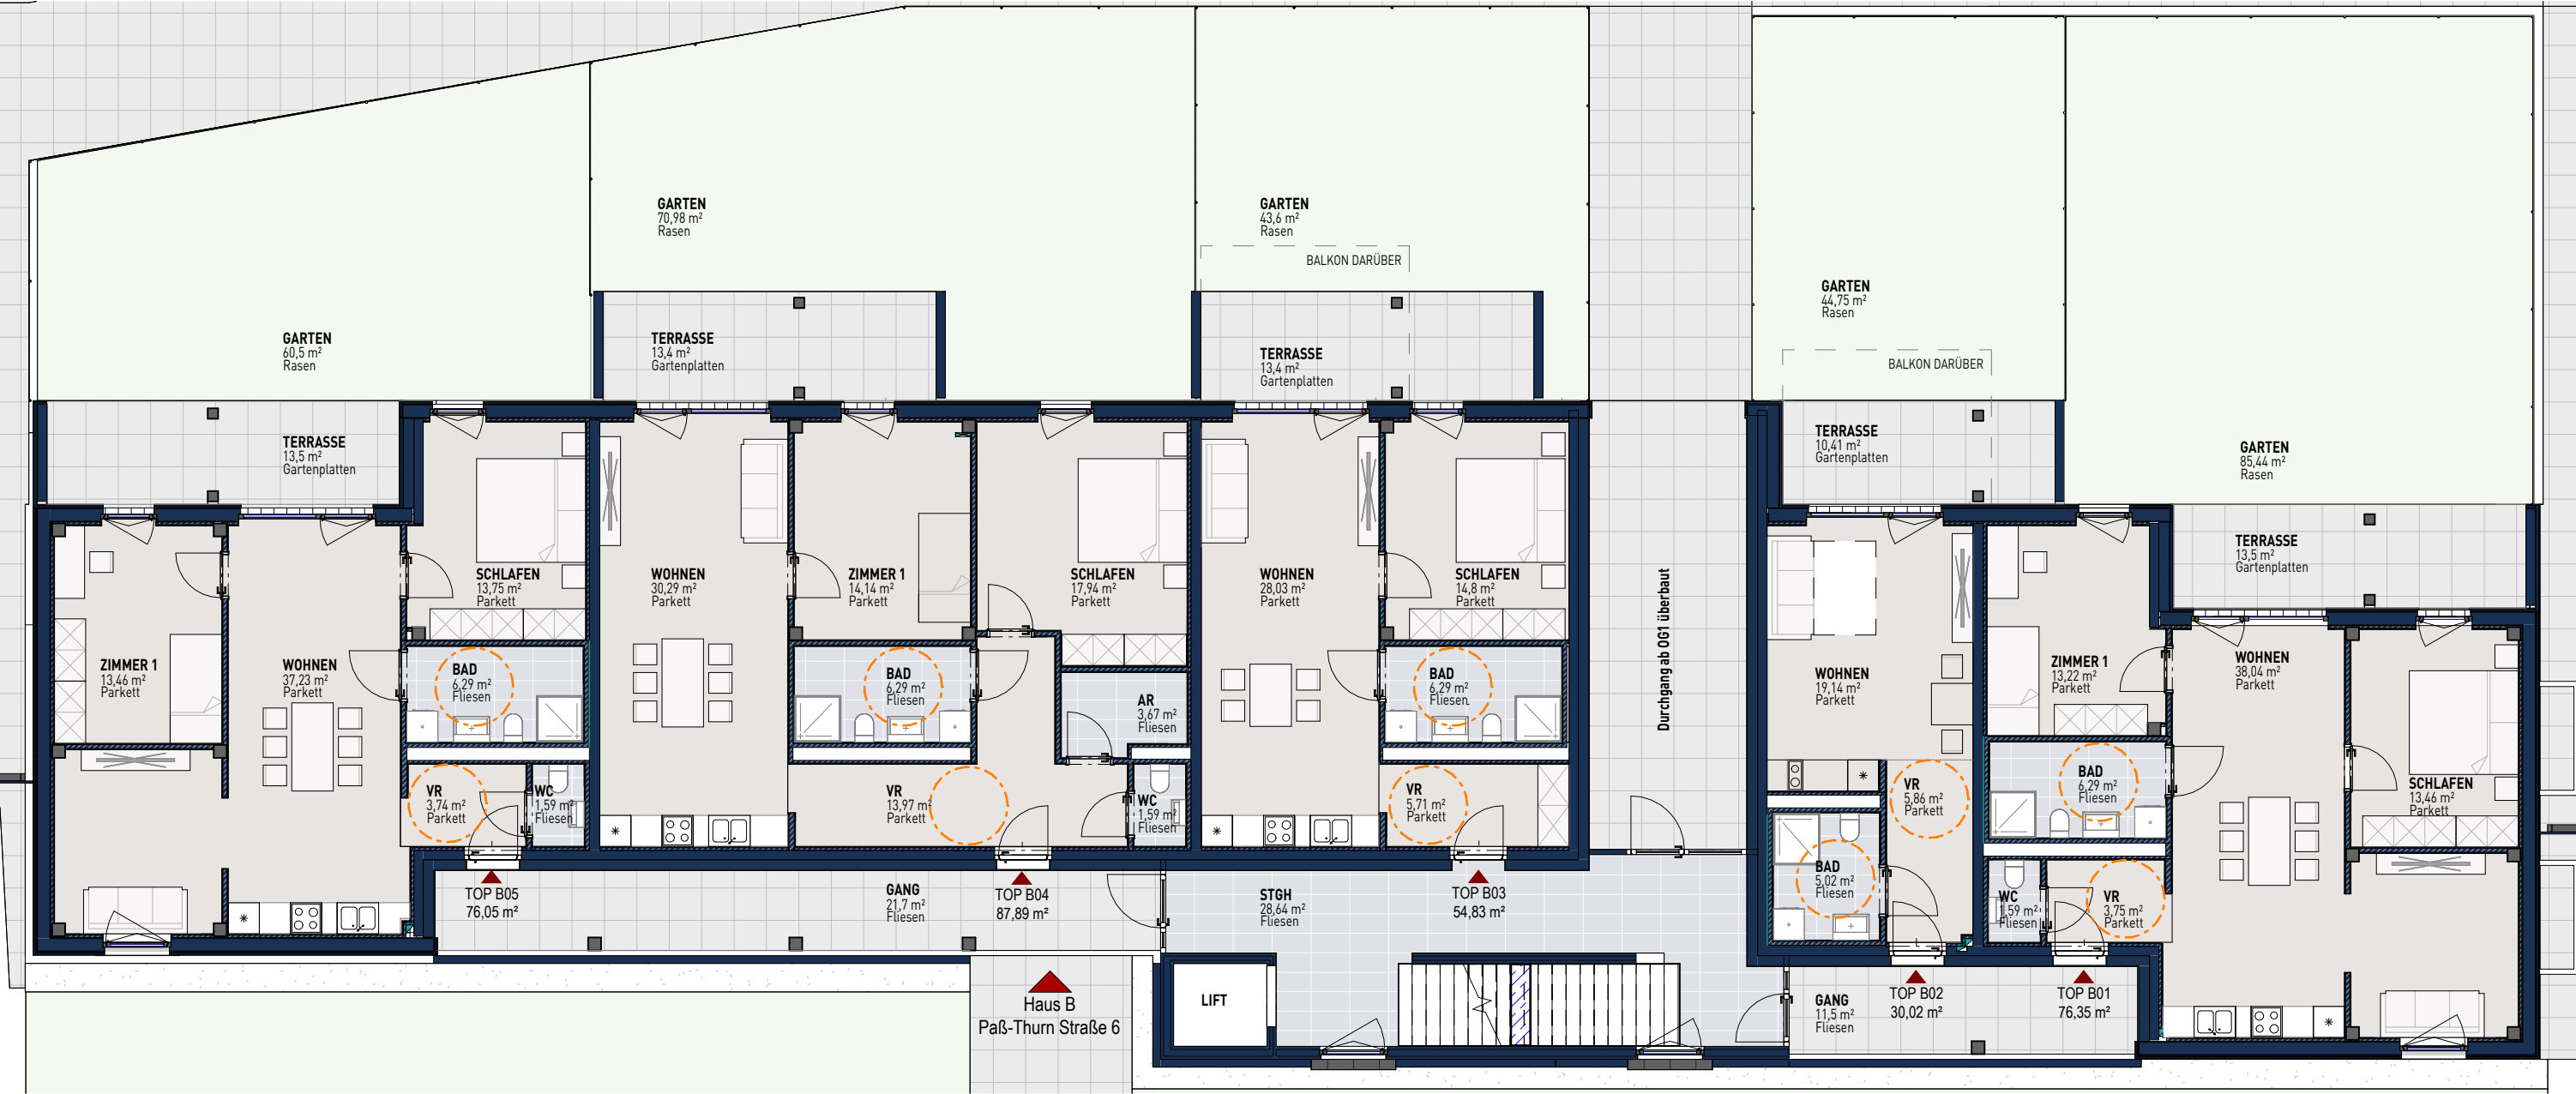


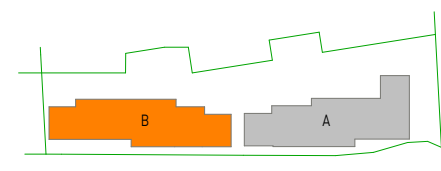

Übersicht Lageplan - Baufeld 2

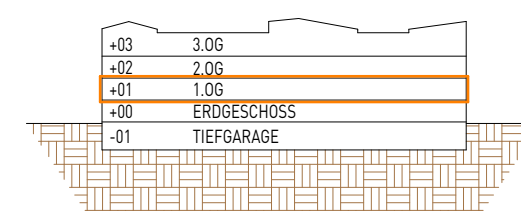

Übersicht Schnitt

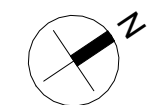


HAUS-B 1.OG


PROJEKT T490 Elbogen Höfe - St. Johann

DATUM 05.05.2026


*Planinhalt ist Maßstabslos

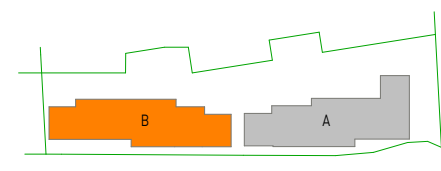

Übersicht Lageplan - Baufeld 2

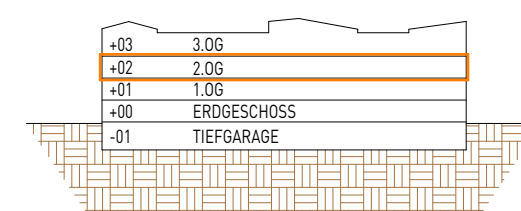

Übersicht Schnitt

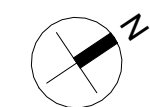


HAUS-B 2.OG


PROJEKT T490 Elbogen Höfe - St. Johann

DATUM 05.05.2026

*Planinhalt ist Maßstabslos

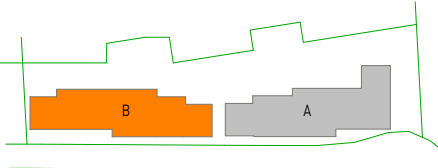


Übersicht Lageplan - Baufeld 2

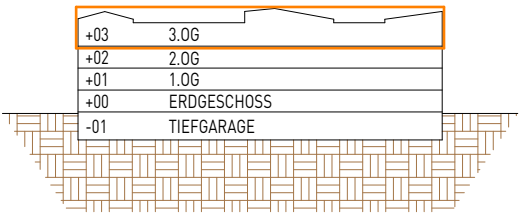

+03	3.OG
+02	2.OG
+01	1.OG
+00	ERDGESCHOSS
-01	TIEFGARAGE

Übersicht Schnitt

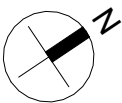

HAUS-B 3.OG

PROJEKT T490 Elbogen Höfe - St. Johann

DATUM 05.05.2026

*Planinhalt ist Maßstabslos