

PROJEKT T 418



WOHNANLAGE Waidring II

DORFSTRASSE Waidring 6384

1. BAUABSCHNITT



2. BAUABSCHNITT 1. BAUABSCHNITT

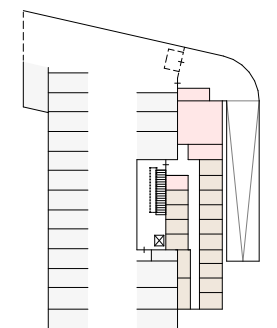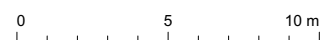

UG

WIR BERATEN SIE GERNE : ANITA KISTL DW 312
ING. SIMON SMEKAL DW 530

ALPENLÄNDISCHE
GEMEINNÜTZIGE WOHNBAUGMBH
VIKTOR-DANKL-STR 6 A-6020 INNSBRUCK TEL 0512 571411-0 FAX 0512 571411-34

www.alpenlaendische.at

ARCHITEKT DIPL. ING. THOMAS NEUBAUER MÖSSLGASSE 5 A-6020 INNSBRUCK
TELEFON +43 512 342035 MOBIL +43 676 9040905 EMAIL arch.neubauer@tirol.com



ÜBERSICHTSPLAN UG M 1:250

PROJEKT T 418


WOHNANLAGE Waidring II

DORFSTRASSE Waidring 6384

1. BAUABSCHNITT

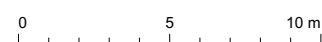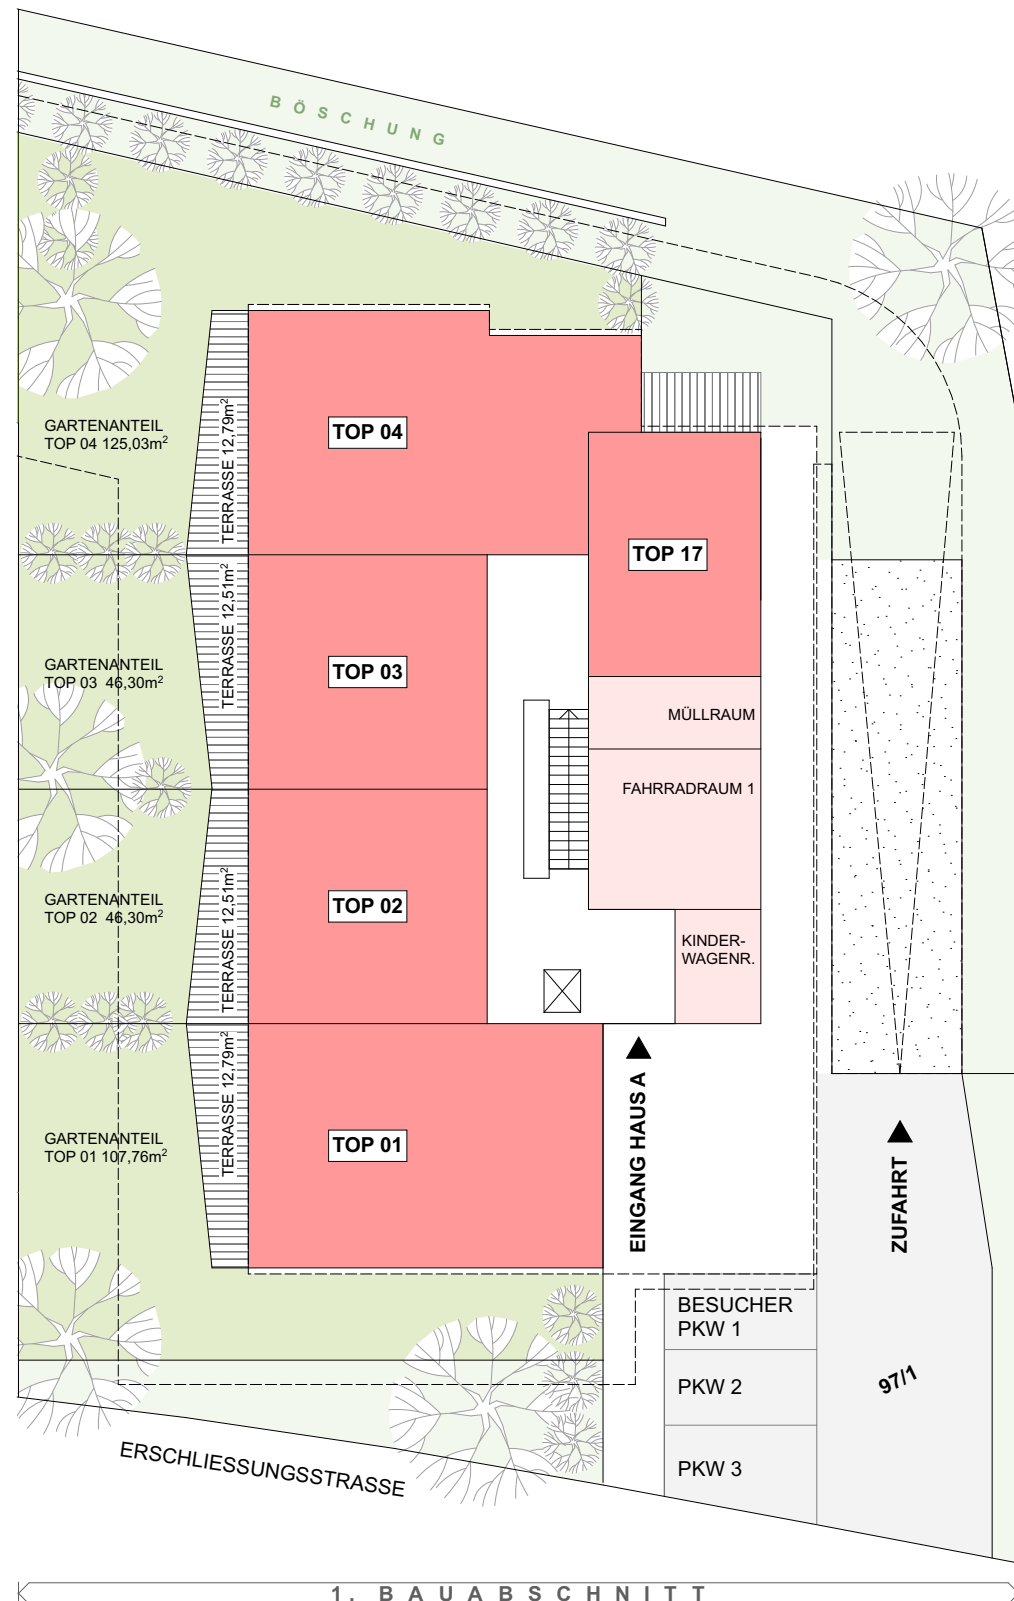


ÜBERSICHTSPLAN EG M 1:250

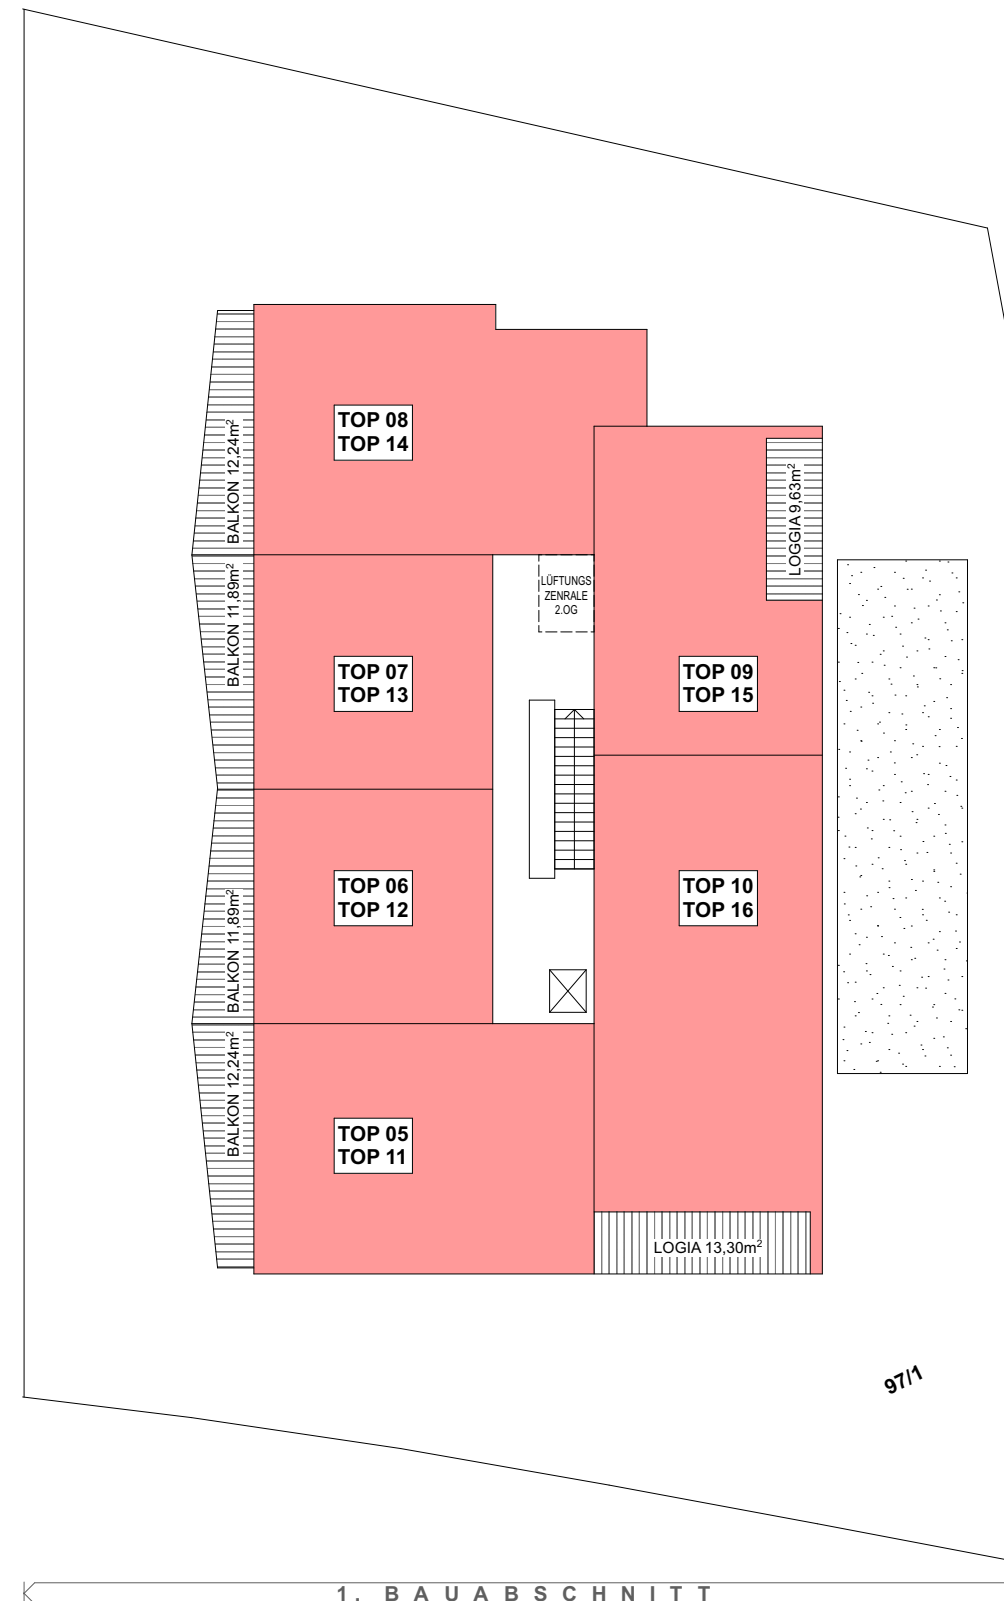

1. BAUABSCHNITT

ÜBERSICHTSPLAN 1./2. OG M 1:250

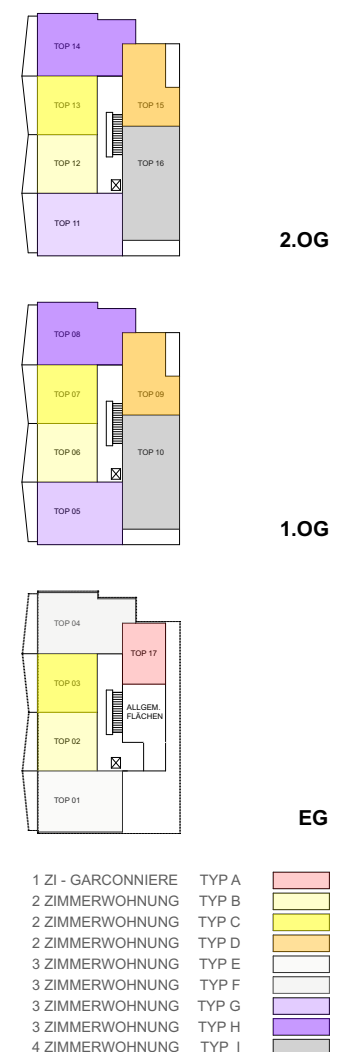

WIR BERATEN SIE GERNE : ANITA KISTL DW 312
ING. SIMON SMEKAL DW 530



ALPENLÄNDISCHE
GEMEINNÜTZIGE WOHNBAUGMBH
VIKTOR-DANKL-STR 6 A-6020 INNSBRUCK TEL 0512 571411-0 FAX 0512 571411-34

www.alpenlaendische.at


ARCHITEKT DIPL. ING. THOMAS NEUBAUER MÖSSLGASSE 5 A-6020 INNSBRUCK
TELEFON +43 512 342035 MOBIL +43 676 9040905 EMAIL arch.neubauer@tirol.com

PROJEKT T 418
WOHNANLAGE Waidring II
Dorfstrasse Waidring 6384
1. BAUABSCHNITT


TOP 01	3-ZIMMER-WOHNUNG
Wohnräume	ca 78,00m²
Terrasse	ca 12,00m²
Gartenfläche	ca 107,00m²
Kellerabteil + Autoabstellplatz	

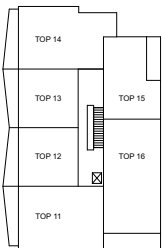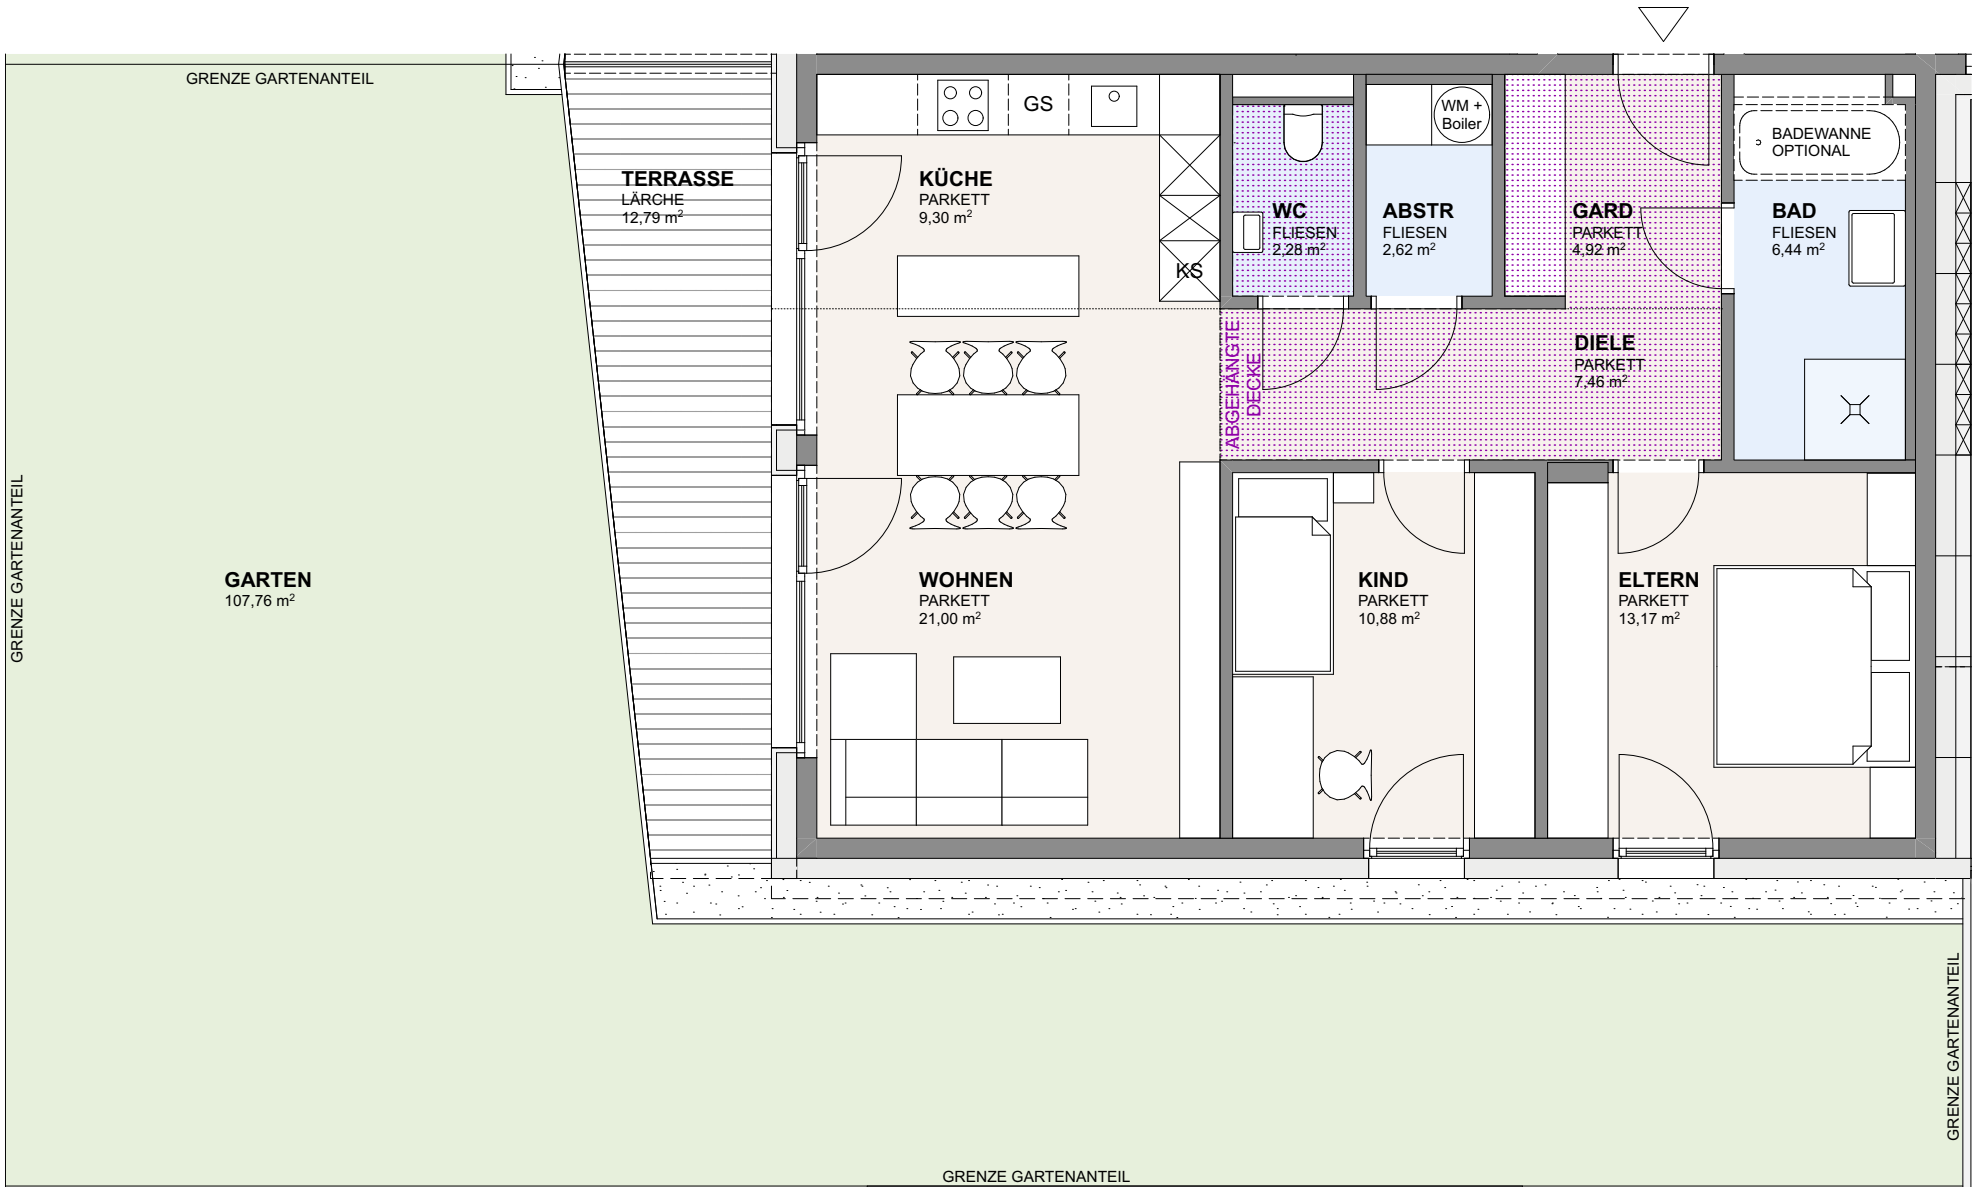

2.OG

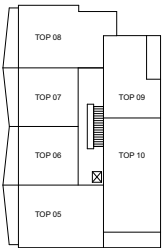

1.OG

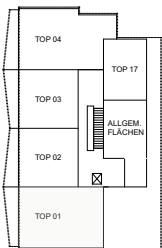

EG

1 ZI - GARCONNIERE	TYP A	
2 ZIMMERWOHNUNG	TYP B	
2 ZIMMERWOHNUNG	TYP C	
2 ZIMMERWOHNUNG	TYP D	
3 ZIMMERWOHNUNG	TYP E	
3 ZIMMERWOHNUNG	TYP F	
3 ZIMMERWOHNUNG	TYP G	
3 ZIMMERWOHNUNG	TYP H	
4 ZIMMERWOHNUNG	TYP I	



M 1:75



WIR BERATEN SIE GERNE : ANITA KISTL DW 312
ING. SIMON SMEKAL DW 530

ALPENLÄNDISCHE
GEMEINNÜTZIGE WOHNBAUGMBH
VIKTOR-DANKL-STR 6 A-6020 INNSBRUCK TEL 0512 571411-0 FAX 0512 571411-34



DIESER PLAN STELLT EINEN WOHNUNGSTYP DAR. DIE GRÖSSENANGABEN KÖNNEN IM KONKRETEN FALL GERINGFÜGIG VARIIEREN (SCHACHTGRÖSSEN) FLÄCHENANGABEN SIND ROHBAUMASSE

www.alpenlaendische.at


ARCHITEKT DIPL. ING. THOMAS NEUBAUER MÖSSLGASSE 5 A-6020 INNSBRUCK
TELEFON +43 512 342035 MOBIL +43 676 9040905 EMAIL arch.neubauer@tirol.com

PROJEKT T 418
WOHNANLAGE Waidring II
Dorfstrasse Waidring 6384
1. BAUABSCHNITT


TOP 02	2-ZIMMER-WOHNUNG
Wohnräume	ca 51,00m²
Terrasse	ca 12,00m²
Gartenfläche	ca 46,00m²
Kellerabteil + Autoabstellplatz	

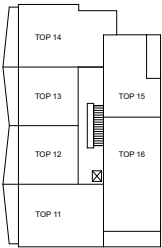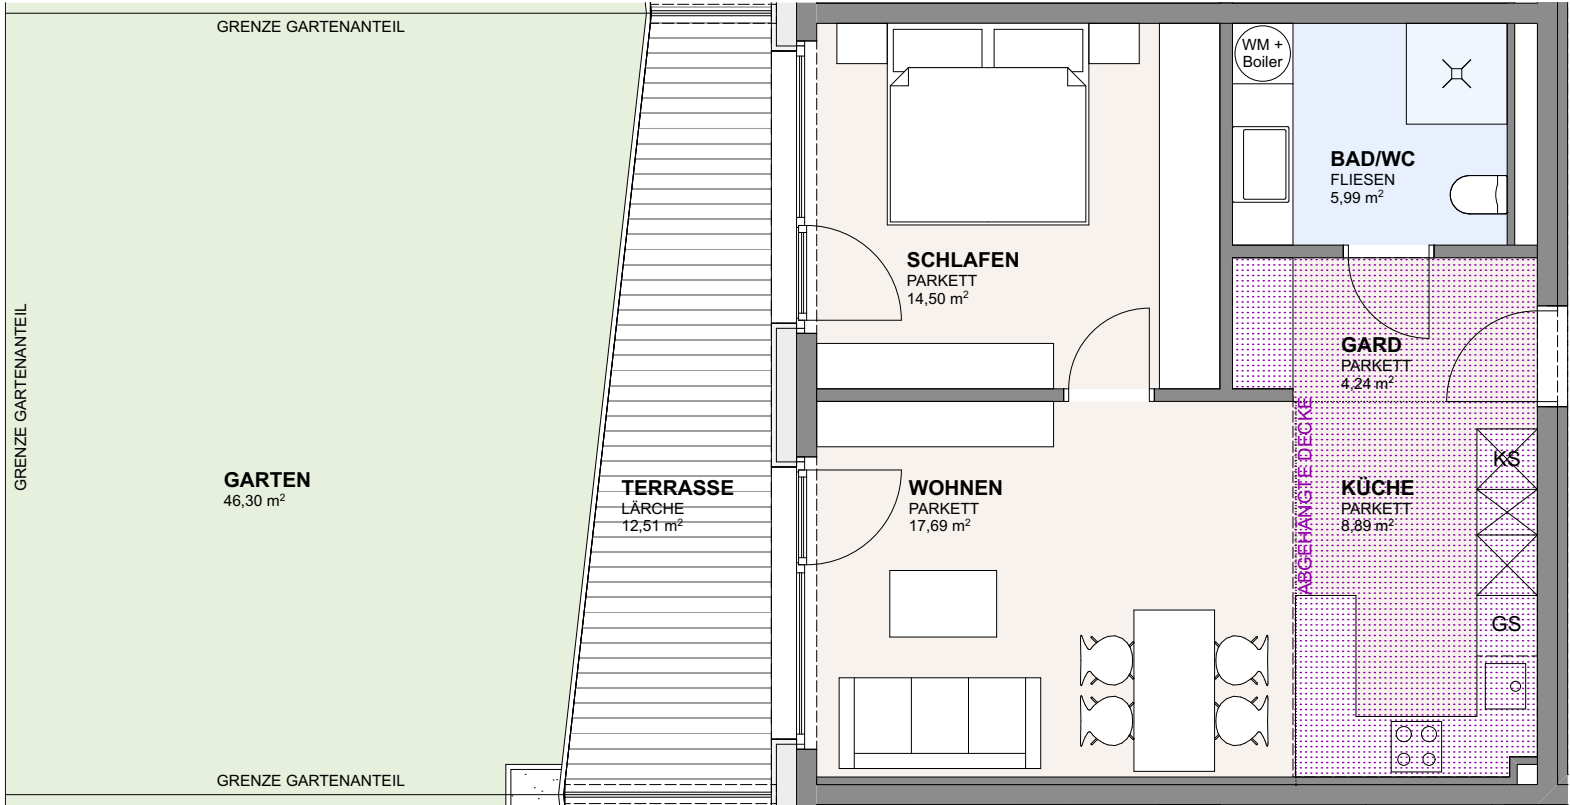

2.OG

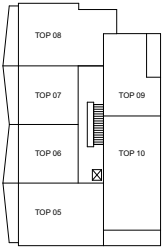

1.OG

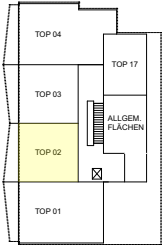

EG

1 ZI - GARCONNIERE	TYP A	
2 ZIMMERWOHNUNG	TYP B	
2 ZIMMERWOHNUNG	TYP C	
2 ZIMMERWOHNUNG	TYP D	
3 ZIMMERWOHNUNG	TYP E	
3 ZIMMERWOHNUNG	TYP F	
3 ZIMMERWOHNUNG	TYP G	
3 ZIMMERWOHNUNG	TYP H	
4 ZIMMERWOHNUNG	TYP I	



WIR BERATEN SIE GERNE : ANITA KISTL DW 312
ING. SIMON SMEKAL DW 530

ALPENLÄNDISCHE
GEMEINNÜTZIGE WOHNBAUGMBH
VIKTOR-DANKL-STR 6 A-6020 INNSBRUCK TEL 0512 571411-0 FAX 0512 571411-34



DIESER PLAN STELLT EINEN WOHNUNGSTYP DAR. DIE GRÖSSENANGABEN KÖNNEN IM KONKRETEN FALL GERINGFÜGIG VARIIEREN (SCHACHTGRÖSSEN) FLÄCHENANGABEN SIND ROHBAUMASSE

www.alpenlaendische.at


ARCHITEKT DIPL. ING. THOMAS NEUBAUER MÖSSLGASSE 5 A-6020 INNSBRUCK
TELEFON +43 512 342035 MOBIL +43 676 9040905 EMAIL arch.neubauer@tirol.com

PROJEKT T 418
WOHNANLAGE Waidring II
Dorfstrasse Waidring 6384
1. Bauabschnitt


TOP 03	2-ZIMMER-WOHNUNG
Wohnräume	ca 50,00m²
Terrasse	ca 12,00m²
Gartenfläche	ca 46,00m²
Kellerabteil + Autoabstellplatz	

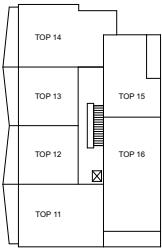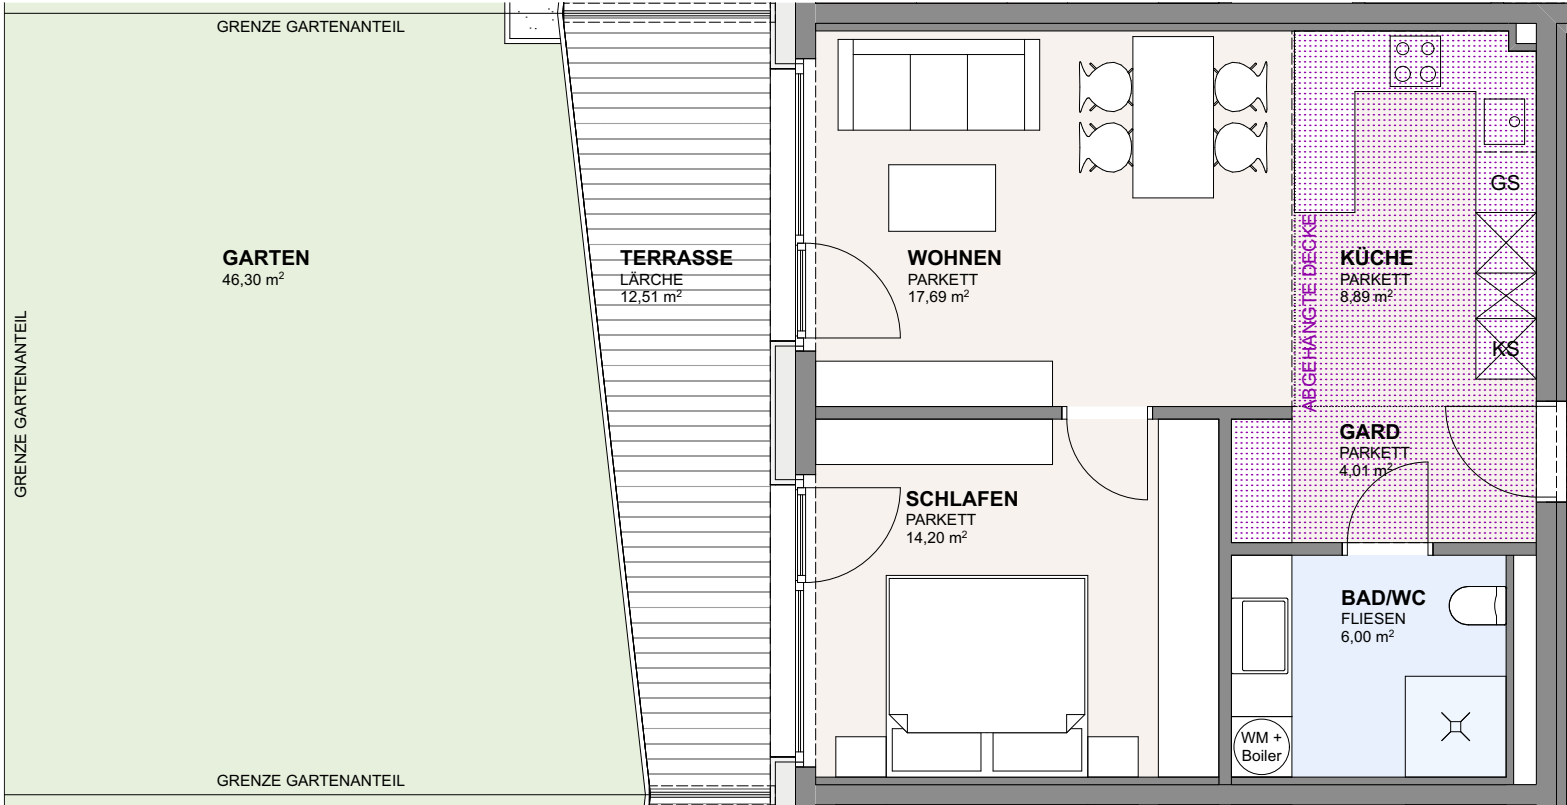

2.OG

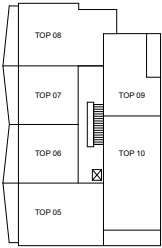

1.OG

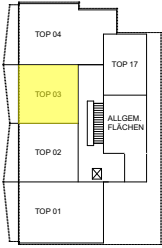

EG

1 ZI - GARCONNIERE	TYP A	
2 ZIMMERWOHNUNG	TYP B	
2 ZIMMERWOHNUNG	TYP C	
2 ZIMMERWOHNUNG	TYP D	
3 ZIMMERWOHNUNG	TYP E	
3 ZIMMERWOHNUNG	TYP F	
3 ZIMMERWOHNUNG	TYP G	
3 ZIMMERWOHNUNG	TYP H	
4 ZIMMERWOHNUNG	TYP I	



WIR BERATEN SIE GERNE : ANITA KISTL DW 312
ING. SIMON SMEKAL DW 530

ALPENLÄNDISCHE
GEMEINNÜTZIGE WOHNBAUGMBH
VIKTOR-DANKL-STR 6 A-6020 INNSBRUCK TEL 0512 571411-0 FAX 0512 571411-34



DIESER PLAN STELLT EINEN WOHNUNGSTYP DAR. DIE GRÖSSENANGABEN KÖNNEN IM KONKRETEN FALL GERINGFÜGIG VARIIEREN (SCHACHTGRÖSSEN) FLÄCHENANGABEN SIND ROHBAUMASSE

www.alpenlaendische.at


ARCHITEKT DIPL. ING. THOMAS NEUBAUER MÖSSLGASSE 5 A-6020 INNSBRUCK
TELEFON +43 512 342035 MOBIL +43 676 9040905 EMAIL arch.neubauer@tirol.com

PROJEKT T 418
WOHNANLAGE Waidring II
Dorfstrasse Waidring 6384
1. Bauabschnitt


TOP 04	3-Zimmer-Wohnung
Wohnräume	ca 77,00m²
Terrasse	ca 12,00m²
Gartenfläche	ca 125,00m²
Kellerabteil + Autoabstellplatz	

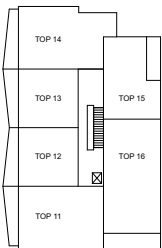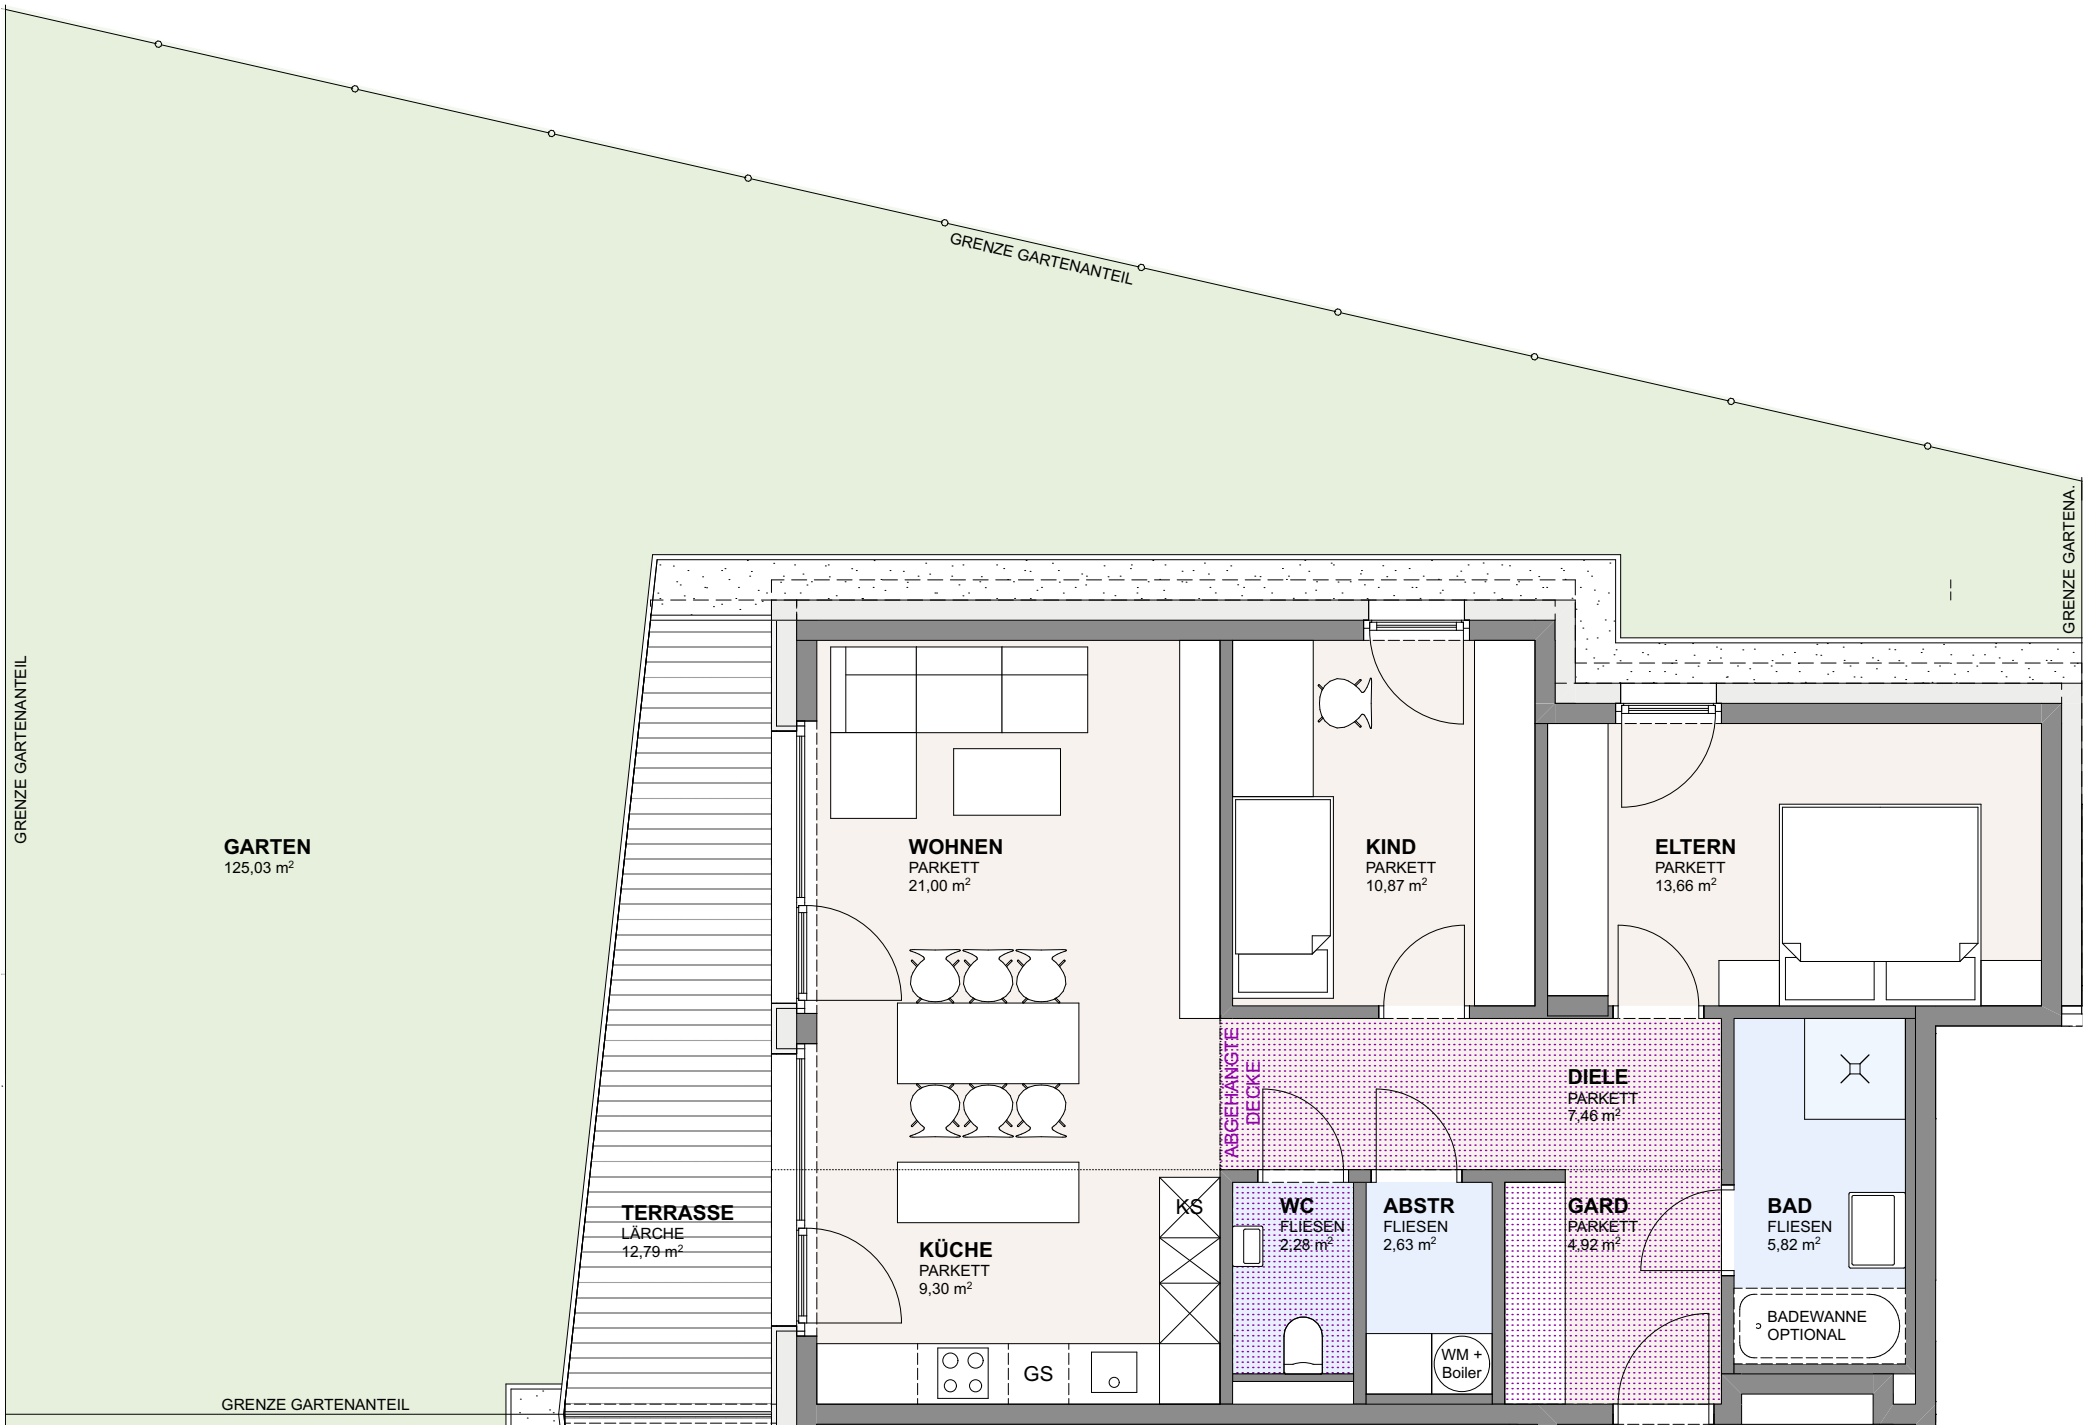

2.OG

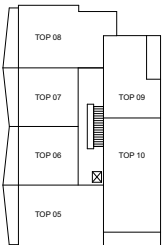

1.OG

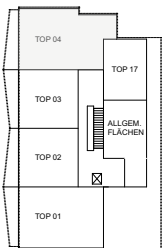

EG

1 ZI - GARCONNIERE	TYP A	
2 ZIMMERWOHNUNG	TYP B	
2 ZIMMERWOHNUNG	TYP C	
2 ZIMMERWOHNUNG	TYP D	
3 ZIMMERWOHNUNG	TYP E	
3 ZIMMERWOHNUNG	TYP F	
3 ZIMMERWOHNUNG	TYP G	
3 ZIMMERWOHNUNG	TYP H	
4 ZIMMERWOHNUNG	TYP I	



M 1:75



WIR BERATEN SIE GERNE : ANITA KISTL DW 312
ING. SIMON SMEKAL DW 530

DIESER PLAN STELLT EINEN WOHNUNGSTYP DAR. DIE GRÖSSENANGABEN KÖNNEN IM KONKRETEN FALL GERINGFÜGIG VARIIEREN (SCHACHTGRÖSSEN) FLÄCHENANGABEN SIND ROHBAUMASSE

ALPENLÄNDISCHE
GEMEINNÜTZIGE WOHNBAUGMBH
VIKTOR-DANKL-STR 6 A-6020 INNSBRUCK TEL 0512 571411-0 FAX 0512 571411-34

www.alpenlaendische.at


ARCHITEKT DIPL. ING. THOMAS NEUBAUER MÖSSLGASSE 5 A-6020 INNSBRUCK
TELEFON +43 512 342035 MOBIL +43 676 9040905 EMAIL arch.neubauer@tirol.com

PROJEKT T 418
WOHNANLAGE Waidring II
Dorfstrasse Waidring 6384
1. Bauabschnitt


TOP 05, 11 3-Zimmer-Wohnung
Wohnräume ca 79,00m²
Balkon ca 12,00m²
Kellerabteil + Autoabstellplatz




M 1:50

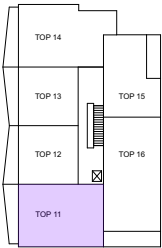

2.OG

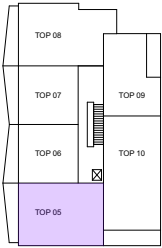

1.OG

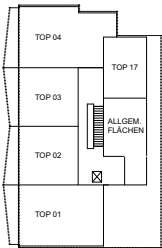

EG

1 Zi - Garconniere	TYP A	
2 Zimmerwohnung	TYP B	
2 Zimmerwohnung	TYP C	
2 Zimmerwohnung	TYP D	
3 Zimmerwohnung	TYP E	
3 Zimmerwohnung	TYP F	
3 Zimmerwohnung	TYP G	
3 Zimmerwohnung	TYP H	
4 Zimmerwohnung	TYP I	

WIR BERATEN SIE GERNE : ANITA KISTL DW 312
ING. SIMON SMEKAL DW 530




DIESER PLAN STELLT EINEN WOHNUNGSTYP DAR. DIE GRÖSSENANGABEN KÖNNEN IM KONKRETEN FALL GERINGFÜGIG VARIIEREN (SCHACHTGRÖSSEN) FLÄCHENANGABEN SIND ROHBAUMASSE

www.alpenlaendische.at


ARCHITEKT DIPL. ING. THOMAS NEUBAUER MÖSSLGASSE 5 A-6020 INNSBRUCK
TELEFON +43 512 342035 MOBIL +43 676 9040905 EMAIL arch.neubauer@tirol.com

PROJEKT T 418
WOHNANLAGE Waidring II
Dorfstrasse Waidring 6384
1. BAUABSCHNITT


TOP 06, 12	2-ZIMMER-WOHNUNG
Wohnräume	ca 51,00m ²
Balkon	ca 11,00m ²
Kellerabteil + Autoabstellplatz	

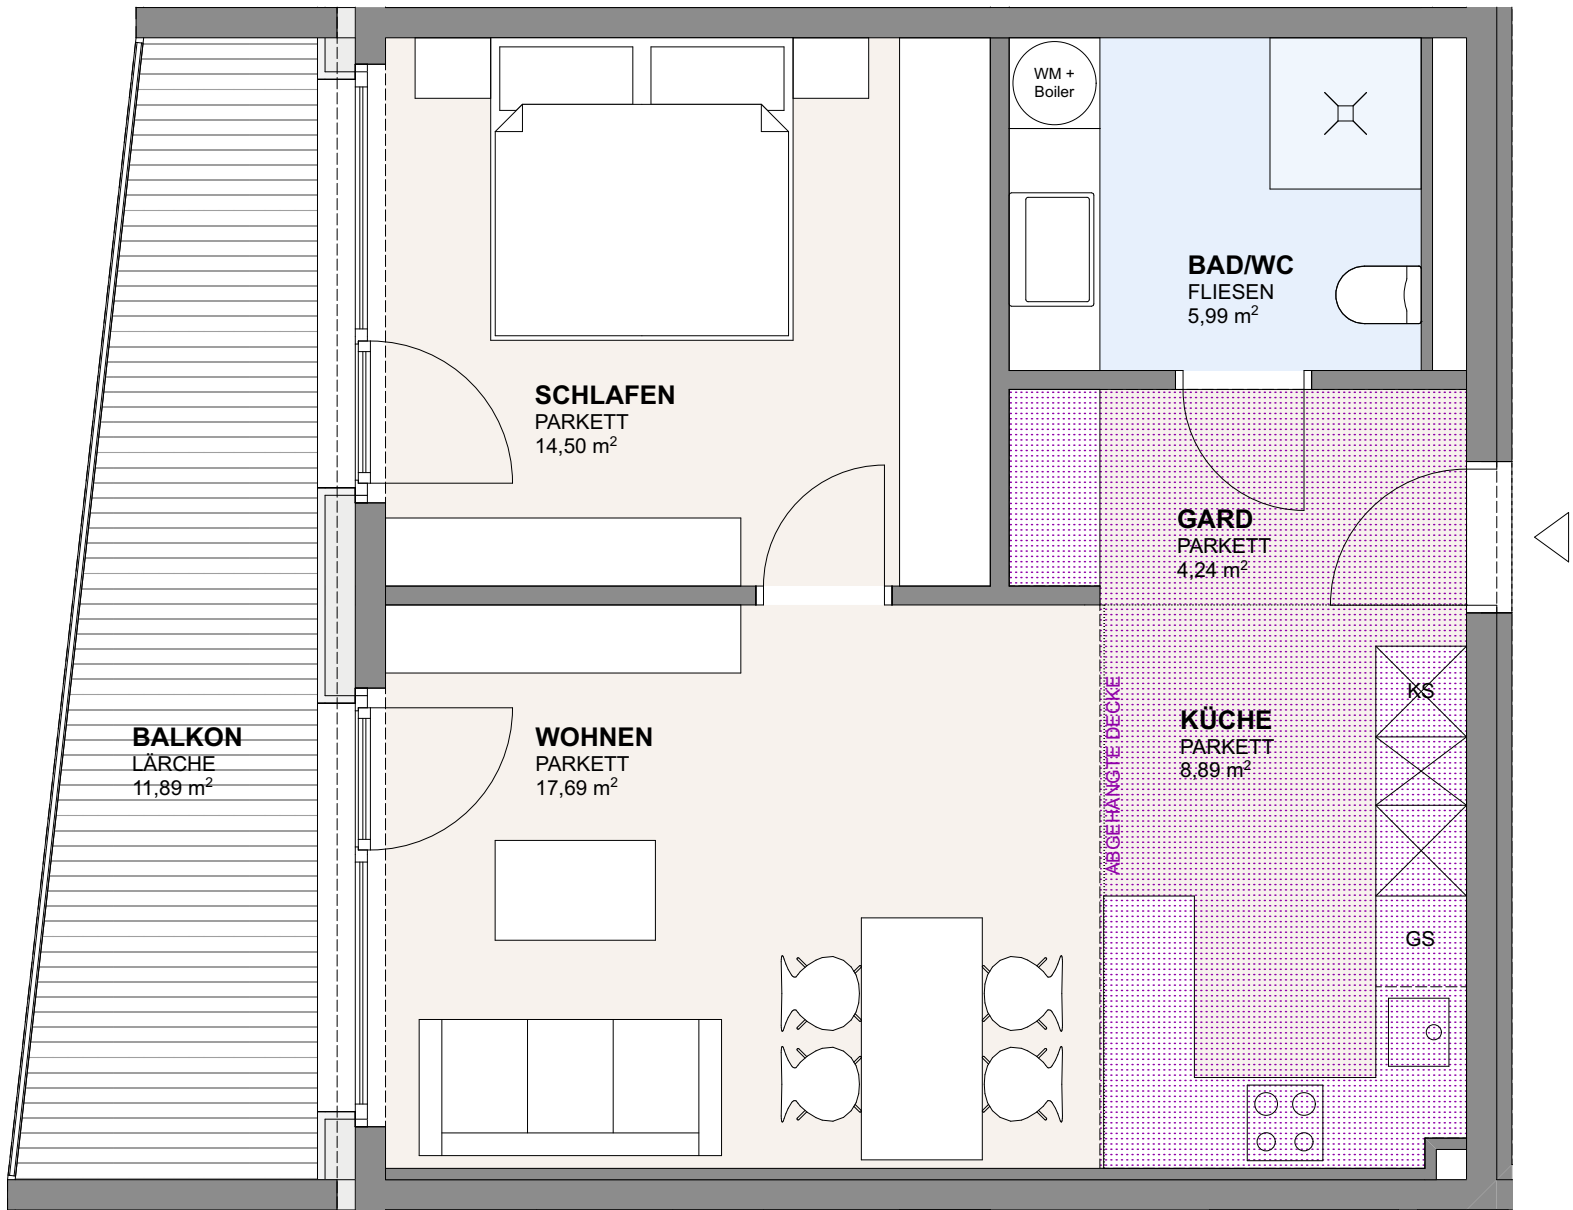


M 1:50

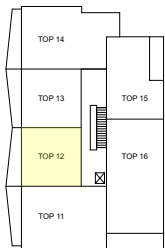

2.OG

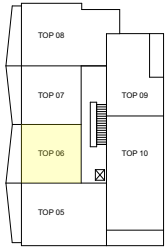

1.OG

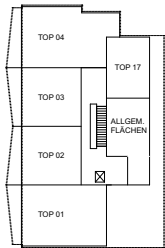

EG

1 ZI - GARCONNIERE	TYP A	
2 ZIMMERWOHNUNG	TYP B	
2 ZIMMERWOHNUNG	TYP C	
2 ZIMMERWOHNUNG	TYP D	
3 ZIMMERWOHNUNG	TYP E	
3 ZIMMERWOHNUNG	TYP F	
3 ZIMMERWOHNUNG	TYP G	
3 ZIMMERWOHNUNG	TYP H	
4 ZIMMERWOHNUNG	TYP I	



WIR BERATEN SIE GERNE : ANITA KISTL DW 312
ING. SIMON SMEKAL DW 530

ALPENLÄNDISCHE
GEMEINNÜTZIGE WOHNBAUGMBH
VIKTOR-DANKL-STR 6 A-6020 INNSBRUCK TEL 0512 571411-0 FAX 0512 571411-34


DIESER PLAN STELLT EINEN WOHNUNGSTYP DAR. DIE GRÖSSENANGABEN KÖNNEN IM KONKRETEN FALL GERINGFÜGIG VARIIEREN (SCHACHTGRÖSSEN) FLÄCHENANGABEN SIND ROHBAUMASSE

www.alpenlaendische.at


ARCHITEKT DIPL. ING. THOMAS NEUBAUER MÖSSLGASSE 5 A-6020 INNSBRUCK
TELEFON +43 512 342035 MOBIL +43 676 9040905 EMAIL arch.neubauer@tirol.com

PROJEKT T 418
WOHNANLAGE Waidring II
Dorfstrasse Waidring 6384
1. Bauabschnitt


TOP 07, 13	2-ZIMMER-WOHNUNG
Wohnräume	ca 50,00m ²
Balkon	ca 11,00m ²
Kellerabteil + Autoabstellplatz	

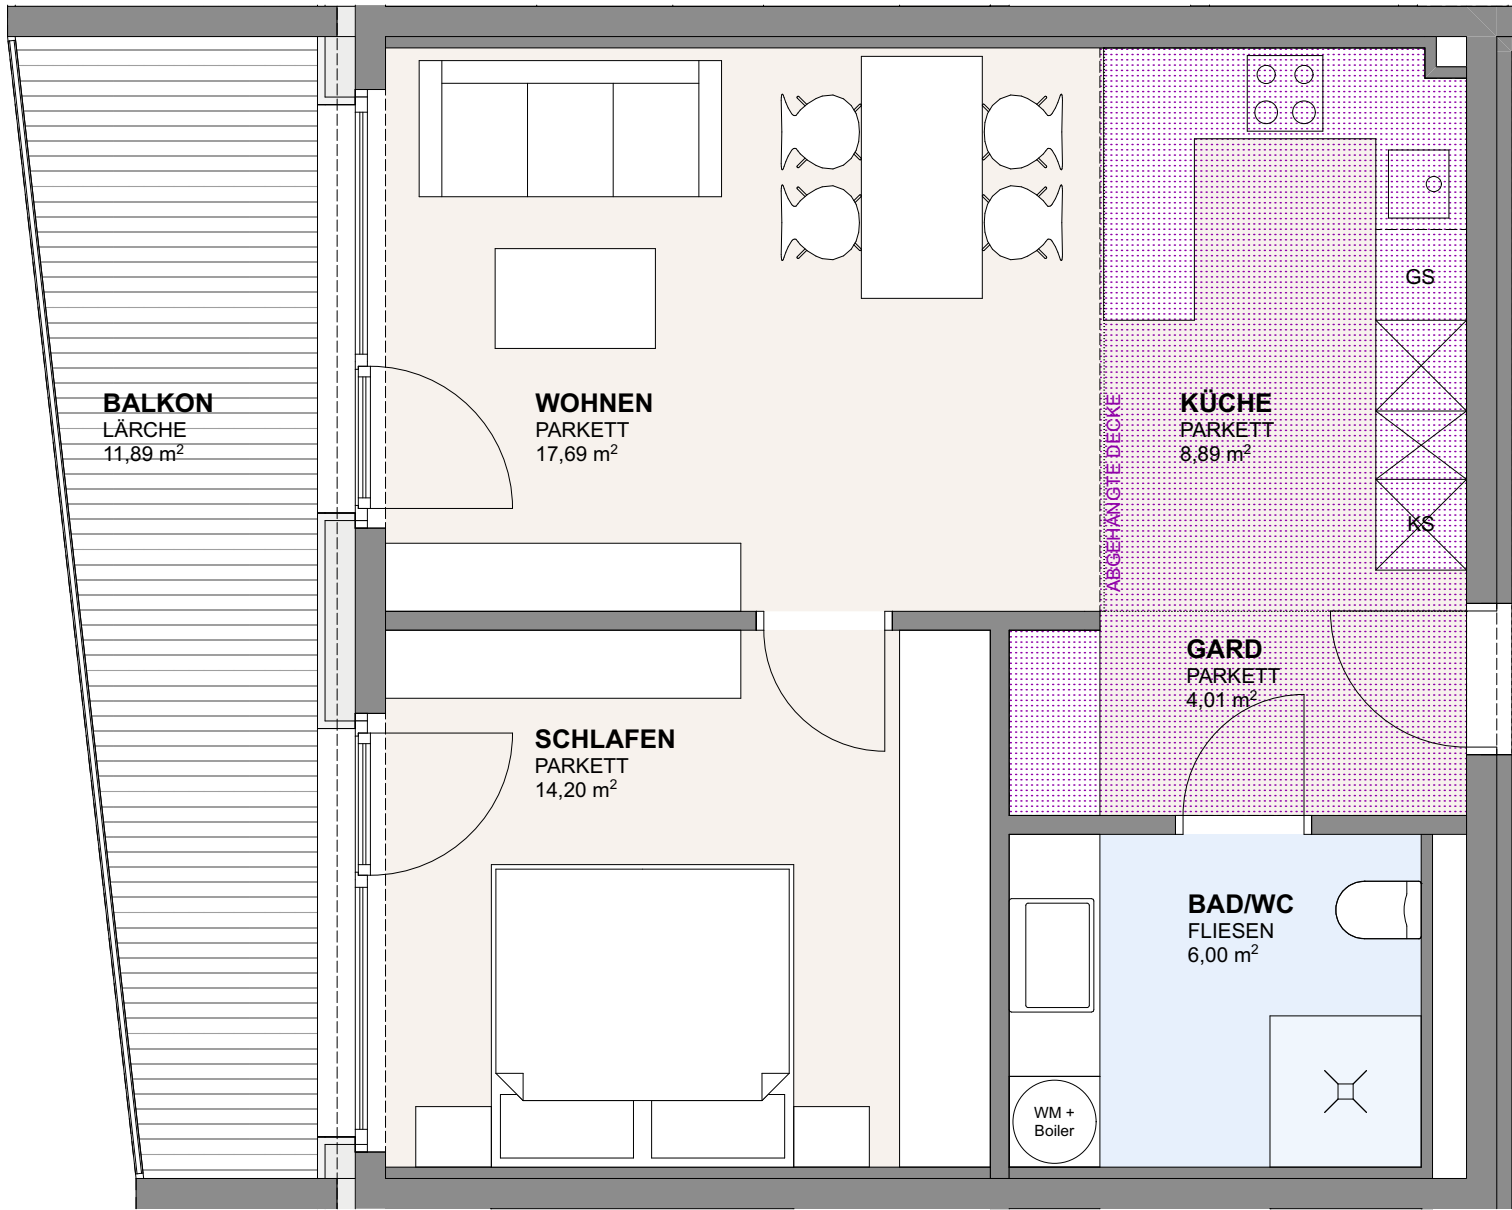


M 1:50

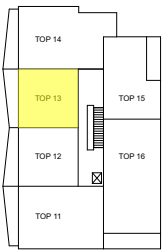

2.OG

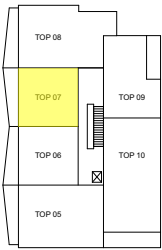

1.OG

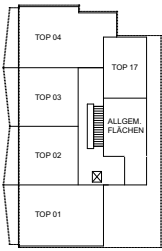

EG

1 ZI - GARCONNIERE	TYP A	
2 ZIMMERWOHNUNG	TYP B	
2 ZIMMERWOHNUNG	TYP C	
2 ZIMMERWOHNUNG	TYP D	
3 ZIMMERWOHNUNG	TYP E	
3 ZIMMERWOHNUNG	TYP F	
3 ZIMMERWOHNUNG	TYP G	
3 ZIMMERWOHNUNG	TYP H	
4 ZIMMERWOHNUNG	TYP I	



WIR BERATEN SIE GERNE : ANITA KISTL DW 312
ING. SIMON SMEKAL DW 530

ALPENLÄNDISCHE
GEMEINNÜTZIGE WOHNBAUGMBH
VIKTOR-DANKL-STR 6 A-6020 INNSBRUCK TEL 0512 571411-0 FAX 0512 571411-34


DIESER PLAN STELLT EINEN WOHNUNGSTYP DAR. DIE GRÖSSENANGABEN KÖNNEN IM KONKRETEN FALL GERINGFÜGIG VARIIEREN (SCHACHTGRÖSSEN) FLÄCHENANGABEN SIND ROHBAUMASSE

www.alpenlaendische.at


ARCHITEKT DIPL. ING. THOMAS NEUBAUER MÖSSLGASSE 5 A-6020 INNSBRUCK
TELEFON +43 512 342035 MOBIL +43 676 9040905 EMAIL arch.neubauer@tirol.com

PROJEKT T 418
WOHNANLAGE Waidring II
Dorfstrasse Waidring 6384
1. Bauabschnitt


TOP 08, 14	3-ZIMMER-WOHNUNG
Wohnräume	ca 80,00m²
Balkon	ca 12,00m²
Kellerabteil + Autoabstellplatz	

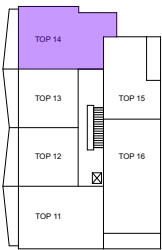

2.OG

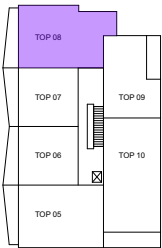

1.OG

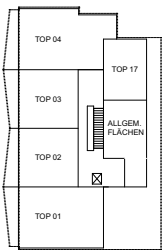

EG

1 ZI - GARCONNIERE	TYP A	
2 ZIMMERWOHNUNG	TYP B	
2 ZIMMERWOHNUNG	TYP C	
2 ZIMMERWOHNUNG	TYP D	
3 ZIMMERWOHNUNG	TYP E	
3 ZIMMERWOHNUNG	TYP F	
3 ZIMMERWOHNUNG	TYP G	
3 ZIMMERWOHNUNG	TYP H	
4 ZIMMERWOHNUNG	TYP I	



WIR BERATEN SIE GERNE : ANITA KISTL DW 312
ING. SIMON SMEKAL DW 530

ALPENLÄNDISCHE
GEMEINNÜTZIGE WOHNBAUGMBH
VIKTOR-DANKL-STR 6 A-6020 INNSBRUCK TEL 0512 571411-0 FAX 0512 571411-34



DIESER PLAN STELLT EINEN WOHNUNGSTYP DAR. DIE GRÖSSENANGABEN KÖNNEN IM KONKRETEN FALL GERINGFÜGIG VARIIEREN (SCHACHTGRÖSSEN) FLÄCHENANGABEN SIND ROHBAUMASSE

www.alpenlaendische.at


ARCHITEKT DIPL. ING. THOMAS NEUBAUER MÖSSLGASSE 5 A-6020 INNSBRUCK
TELEFON +43 512 342035 MOBIL +43 676 9040905 EMAIL arch.neubauer@tirol.com

PROJEKT T 418
WOHNANLAGE Waidring II
Dorfstrasse Waidring 6384
1. Bauabschnitt


TOP 09, 15	2-ZIMMER-WOHNUNG
Wohnräume	ca 56,00m²
Loggia	ca 9,00m²
Kellerabteil + Autoabstellplatz	

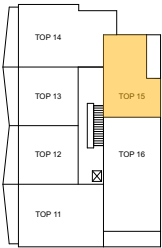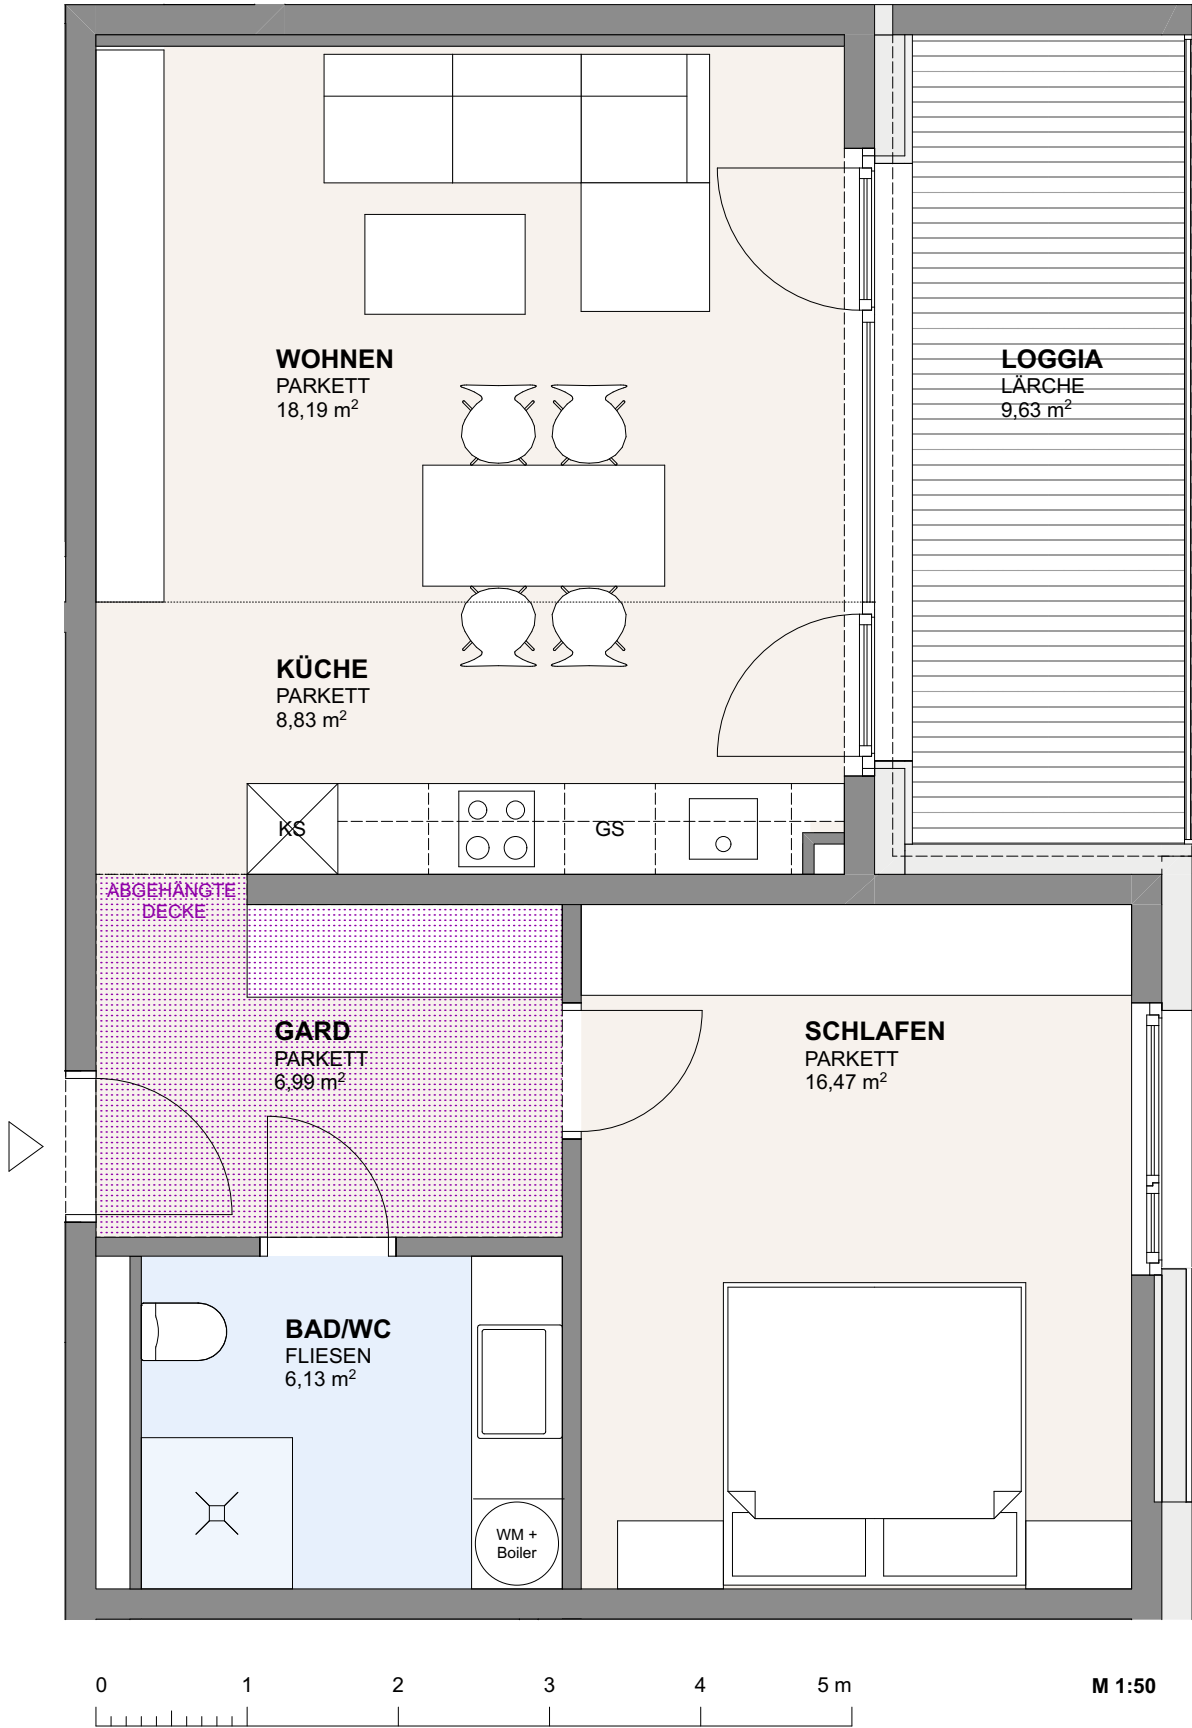

2.OG

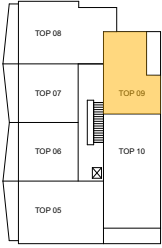

1.OG

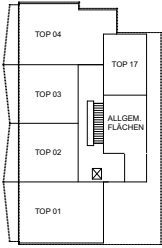

EG

1 ZI - GARCONNIERE	TYP A	
2 ZIMMERWOHNUNG	TYP B	
2 ZIMMERWOHNUNG	TYP C	
2 ZIMMERWOHNUNG	TYP D	
3 ZIMMERWOHNUNG	TYP E	
3 ZIMMERWOHNUNG	TYP F	
3 ZIMMERWOHNUNG	TYP G	
3 ZIMMERWOHNUNG	TYP H	
4 ZIMMERWOHNUNG	TYP I	



WIR BERATEN SIE GERNE : ANITA KISTL DW 312
ING. SIMON SMEKAL DW 530

ALPENLÄNDISCHE
GEMEINNÜTZIGE WOHNBAUGMBH
VIKTOR-DANKL-STR 6 A-6020 INNSBRUCK TEL 0512 571411-0 FAX 0512 571411-34



DIESER PLAN STELLT EINEN WOHNUNGSTYP DAR. DIE GRÖSSENANGABEN KÖNNEN IM KONKRETEN FALL GERINGFÜGIG VARIIEREN (SCHACHTGRÖSSEN) FLÄCHENANGABEN SIND ROHBAUMASSE

www.alpenlaendische.at


ARCHITEKT DIPL. ING. THOMAS NEUBAUER MÖSSLGASSE 5 A-6020 INNSBRUCK
TELEFON +43 512 342035 MOBIL +43 676 9040905 EMAIL arch.neubauer@tirol.com

PROJEKT T 418
WOHNANLAGE Waidring II
Dorfstrasse Waidring 6384
1. Bauabschnitt


TOP 10, 16 4-Zimmer-Wohnung
Wohnräume ca 93,00m²
Loggia ca 13,00m²
Kellerabteil + Autoabstellplatz

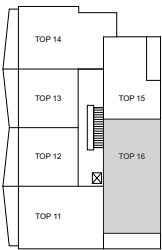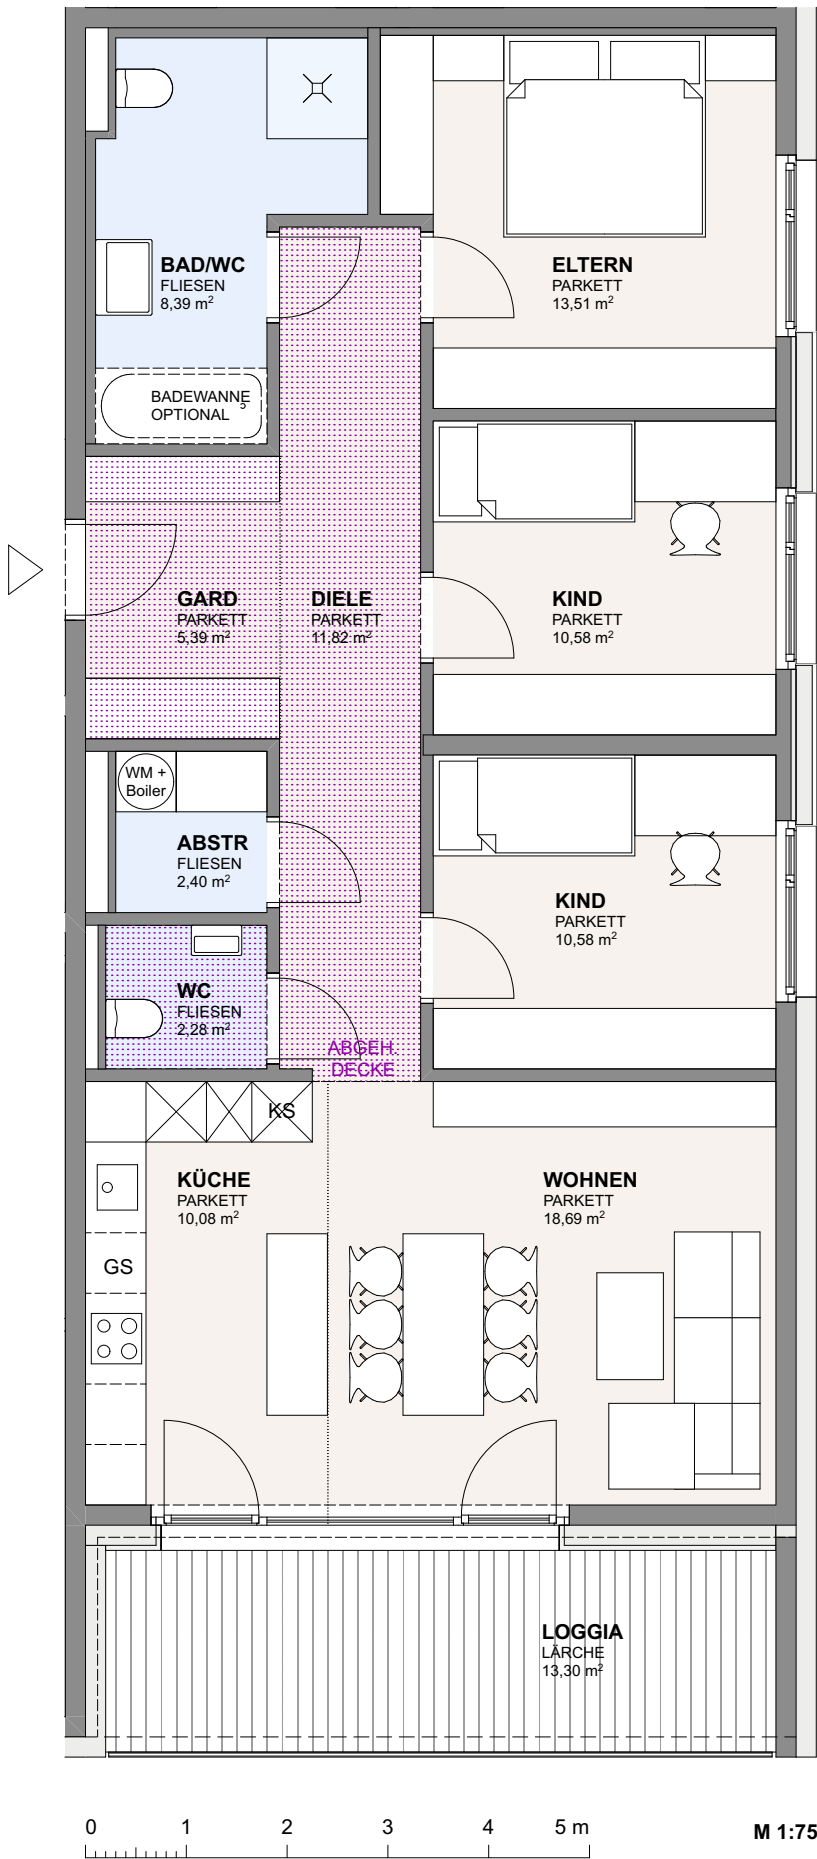

2.OG

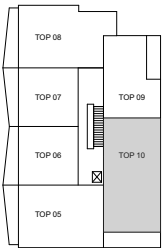

1.OG

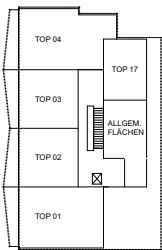

EG

1 Zi - Garconniere	TYP A	
2 Zimmerwohnung	TYP B	
2 Zimmerwohnung	TYP C	
2 Zimmerwohnung	TYP D	
3 Zimmerwohnung	TYP E	
3 Zimmerwohnung	TYP F	
3 Zimmerwohnung	TYP G	
3 Zimmerwohnung	TYP H	
4 Zimmerwohnung	TYP I	



Wir beraten Sie gerne : ANITA KISTL DW 312
ING. SIMON SMEKAL DW 530

ALPENLÄNDISCHE
GEMEINNÜTZIGE WOHNBAUGMBH
Viktor-Dankl-Str. 6 A-6020 Innsbruck Tel 0512 571411-0 Fax 0512 571411-34



Dieser Plan stellt einen Wohnungstyp dar. Die Größenangaben können im konkreten Fall geringfügig variieren (Schachtgrößen). Flächenangaben sind Rohbaumasse.

www.alpenlaendische.at


Architekt Dipl.-Ing. Thomas Neubauer, Mösslgasse 5 A-6020 Innsbruck
Telefon +43 512 342035 Mobil +43 676 9040905 Email arch.neubauer@tirol.com

PROJEKT T 418
WOHNANLAGE Waidring II
Dorfstrasse Waidring 6384
1. Bauabschnitt


TOP 17	1-ZI - GARCONNIERE
Wohnräume	ca 35,00m²
Terrasse	ca 7,00m²
Garten	ca 19,00m²
Kellerabteil + Autoabstellplatz	

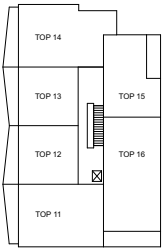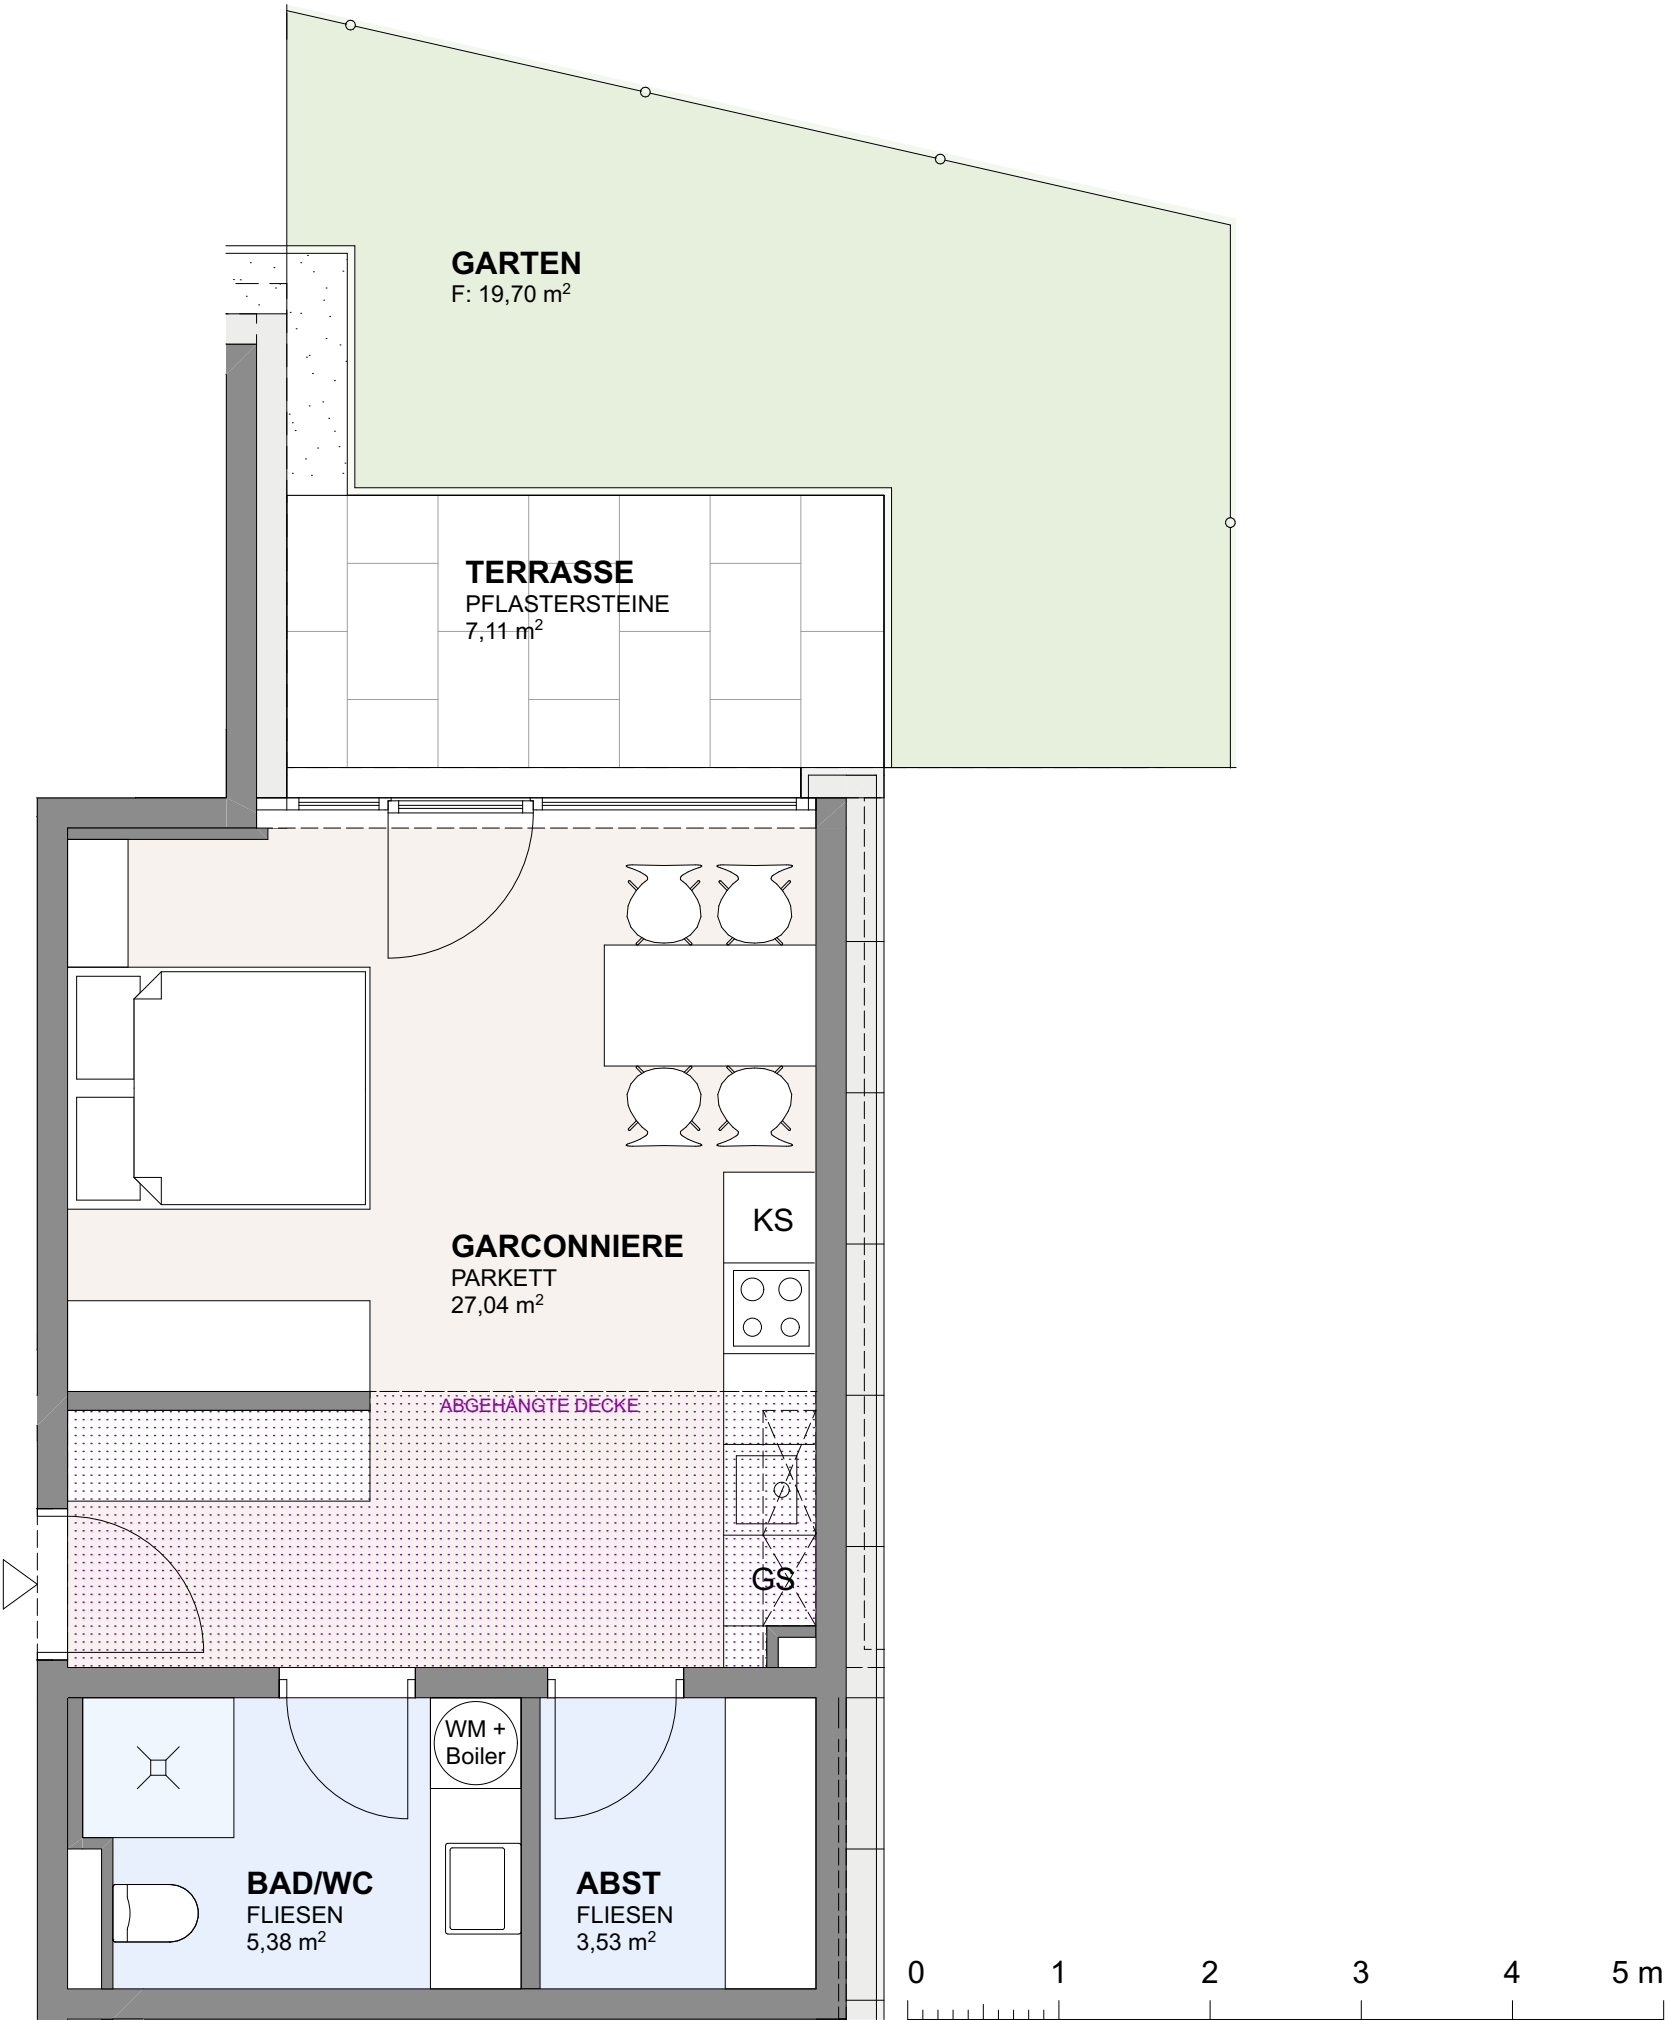

2.OG

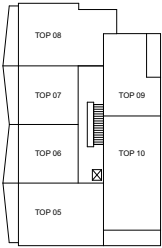

1.OG

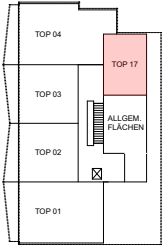

EG

1 ZI - GARCONNIERE	TYP A	
2 ZIMMERWOHNUNG	TYP B	
2 ZIMMERWOHNUNG	TYP C	
2 ZIMMERWOHNUNG	TYP D	
3 ZIMMERWOHNUNG	TYP E	
3 ZIMMERWOHNUNG	TYP F	
3 ZIMMERWOHNUNG	TYP G	
3 ZIMMERWOHNUNG	TYP H	
4 ZIMMERWOHNUNG	TYP I	



WIR BERATEN SIE GERNE : ANITA KISTL DW 312
ING. SIMON SMEKAL DW 530



DIESER PLAN STELLT EINEN WOHNUNGSTYP DAR. DIE GRÖSSENANGABEN KÖNNEN IM KONKRETEN FALL GERINGFÜGIG VARIIEREN (SCHACHTGRÖSSEN) FLÄCHENANGABEN SIND ROHBAUMASSE

www.alpenlaendische.at

ARCHITEKT DIPL. ING. THOMAS NEUBAUER MÖSSLGASSE 5 A-6020 INNSBRUCK
TELEFON +43 512 342035 MOBIL +43 676 9040905 EMAIL arch.neubauer@tirol.com