


PROJEKT T 418
WOHNANLAGE Waidring II
Dorfstrasse 56 A-6384 Waidring
2. Bauabschnitt
Lageplan M 1:500

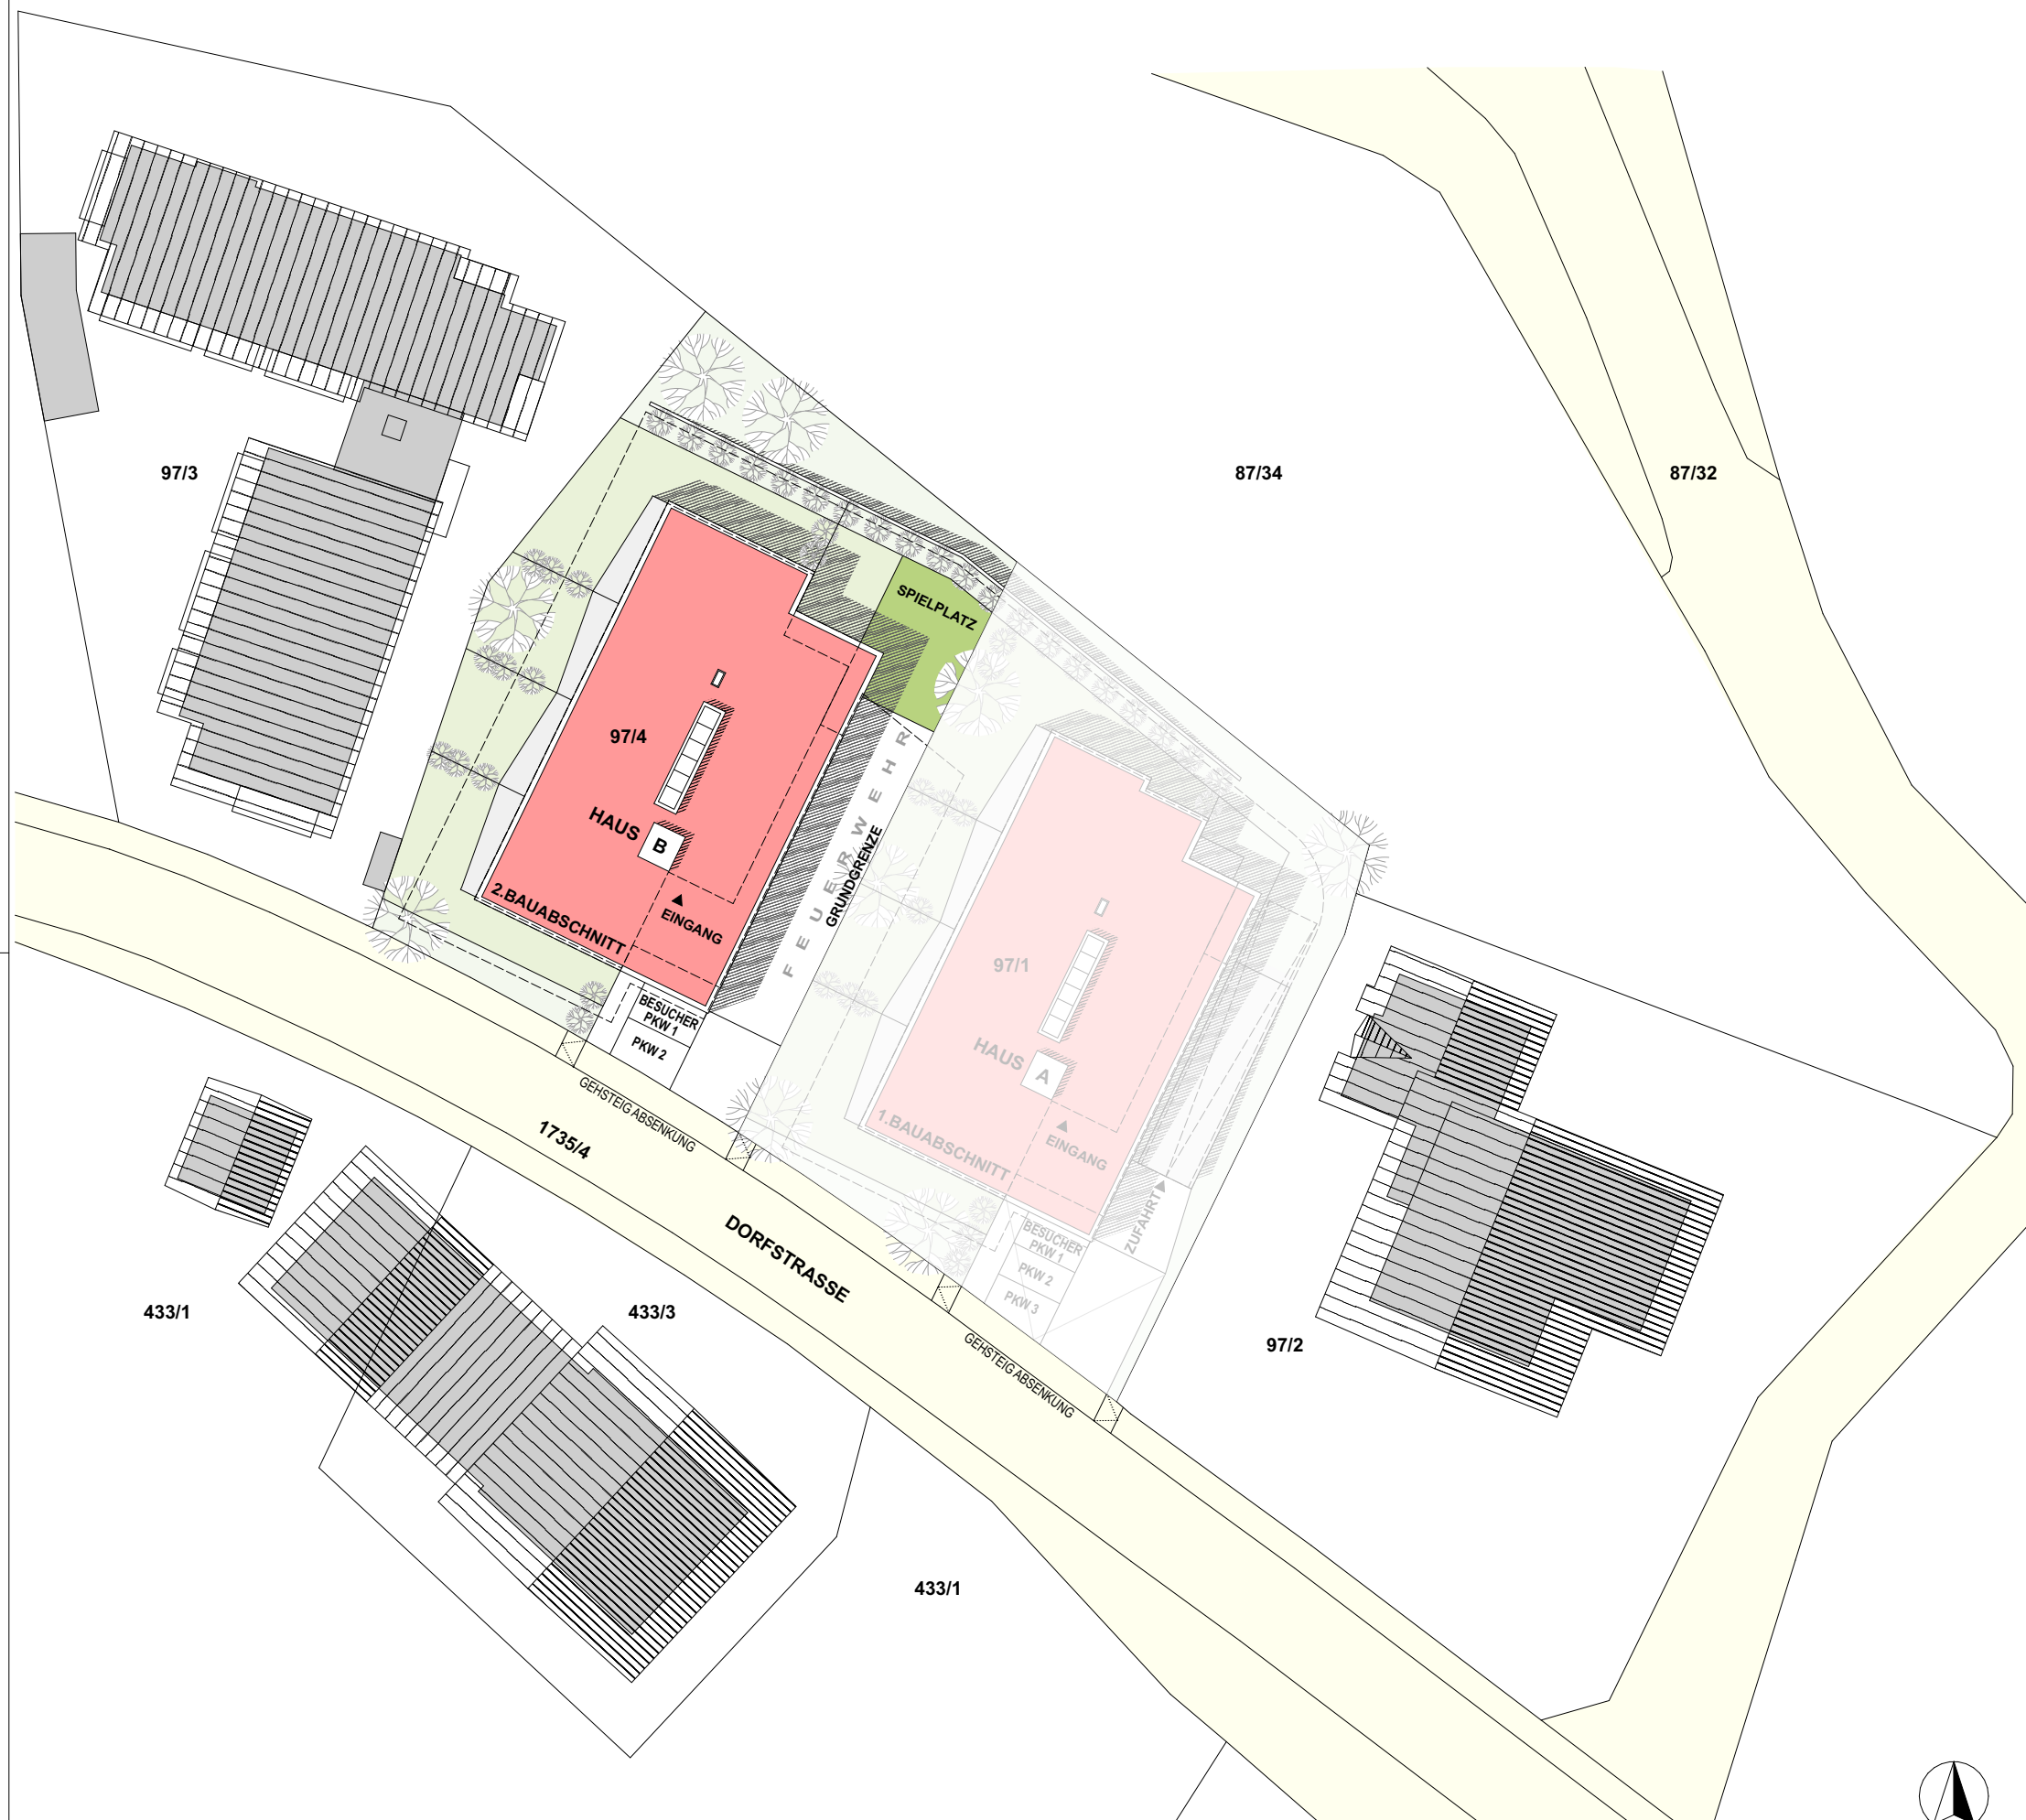

Wir beraten Sie gerne : Stefanie Koller DW 313
Ing. Simon Smekal DW 530



www.alpenlaendische.at

Architekt Dipl. Ing. Thomas Neubauer MösslGasse 5 A-6020 Innsbruck
Telefon +43 512 342035 Mobil +43 676 9040905 Email arch.neubauer@tirol.com

LAGEPLAN

M 1:500