

Mühlgraben


4-ZIMMER-WOHNUNG

ca. 91.00 m² Wohnnutzfläche

ca. 27.00 m² Terrasse

ca. 71.00 m² Garten

Kellerabteil und Autostellplatz

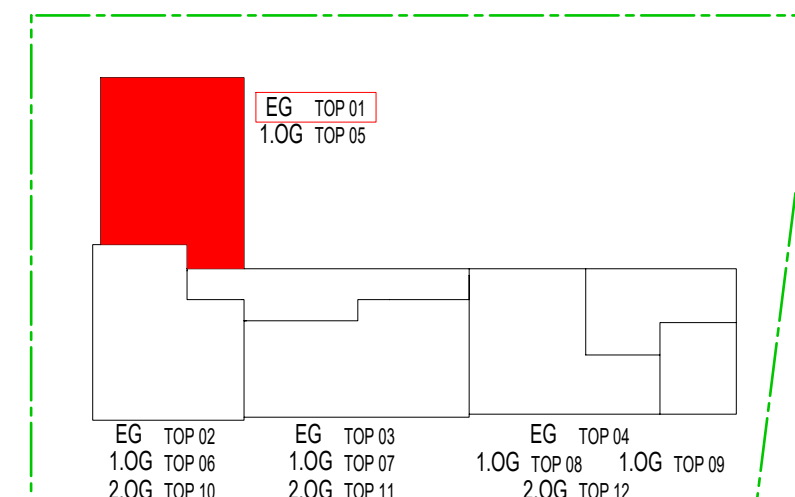

ÜBERSICHTSPLAN




Alpenländische Gemeinnützige WohnbauGmbH

Viktor- Dankl- Straße 6 / A-6020 Innsbruck

Tel. +43 512 57 14 11 / tirol@alpenländische.at

DIESER PLAN STELLT EINEN WOHNUNGSTYP DAR.
DIE GRÖSSENANGABEN KÖNNEN IM KONKRETEN FALL GERINGFÜGIG VARIIEREN.

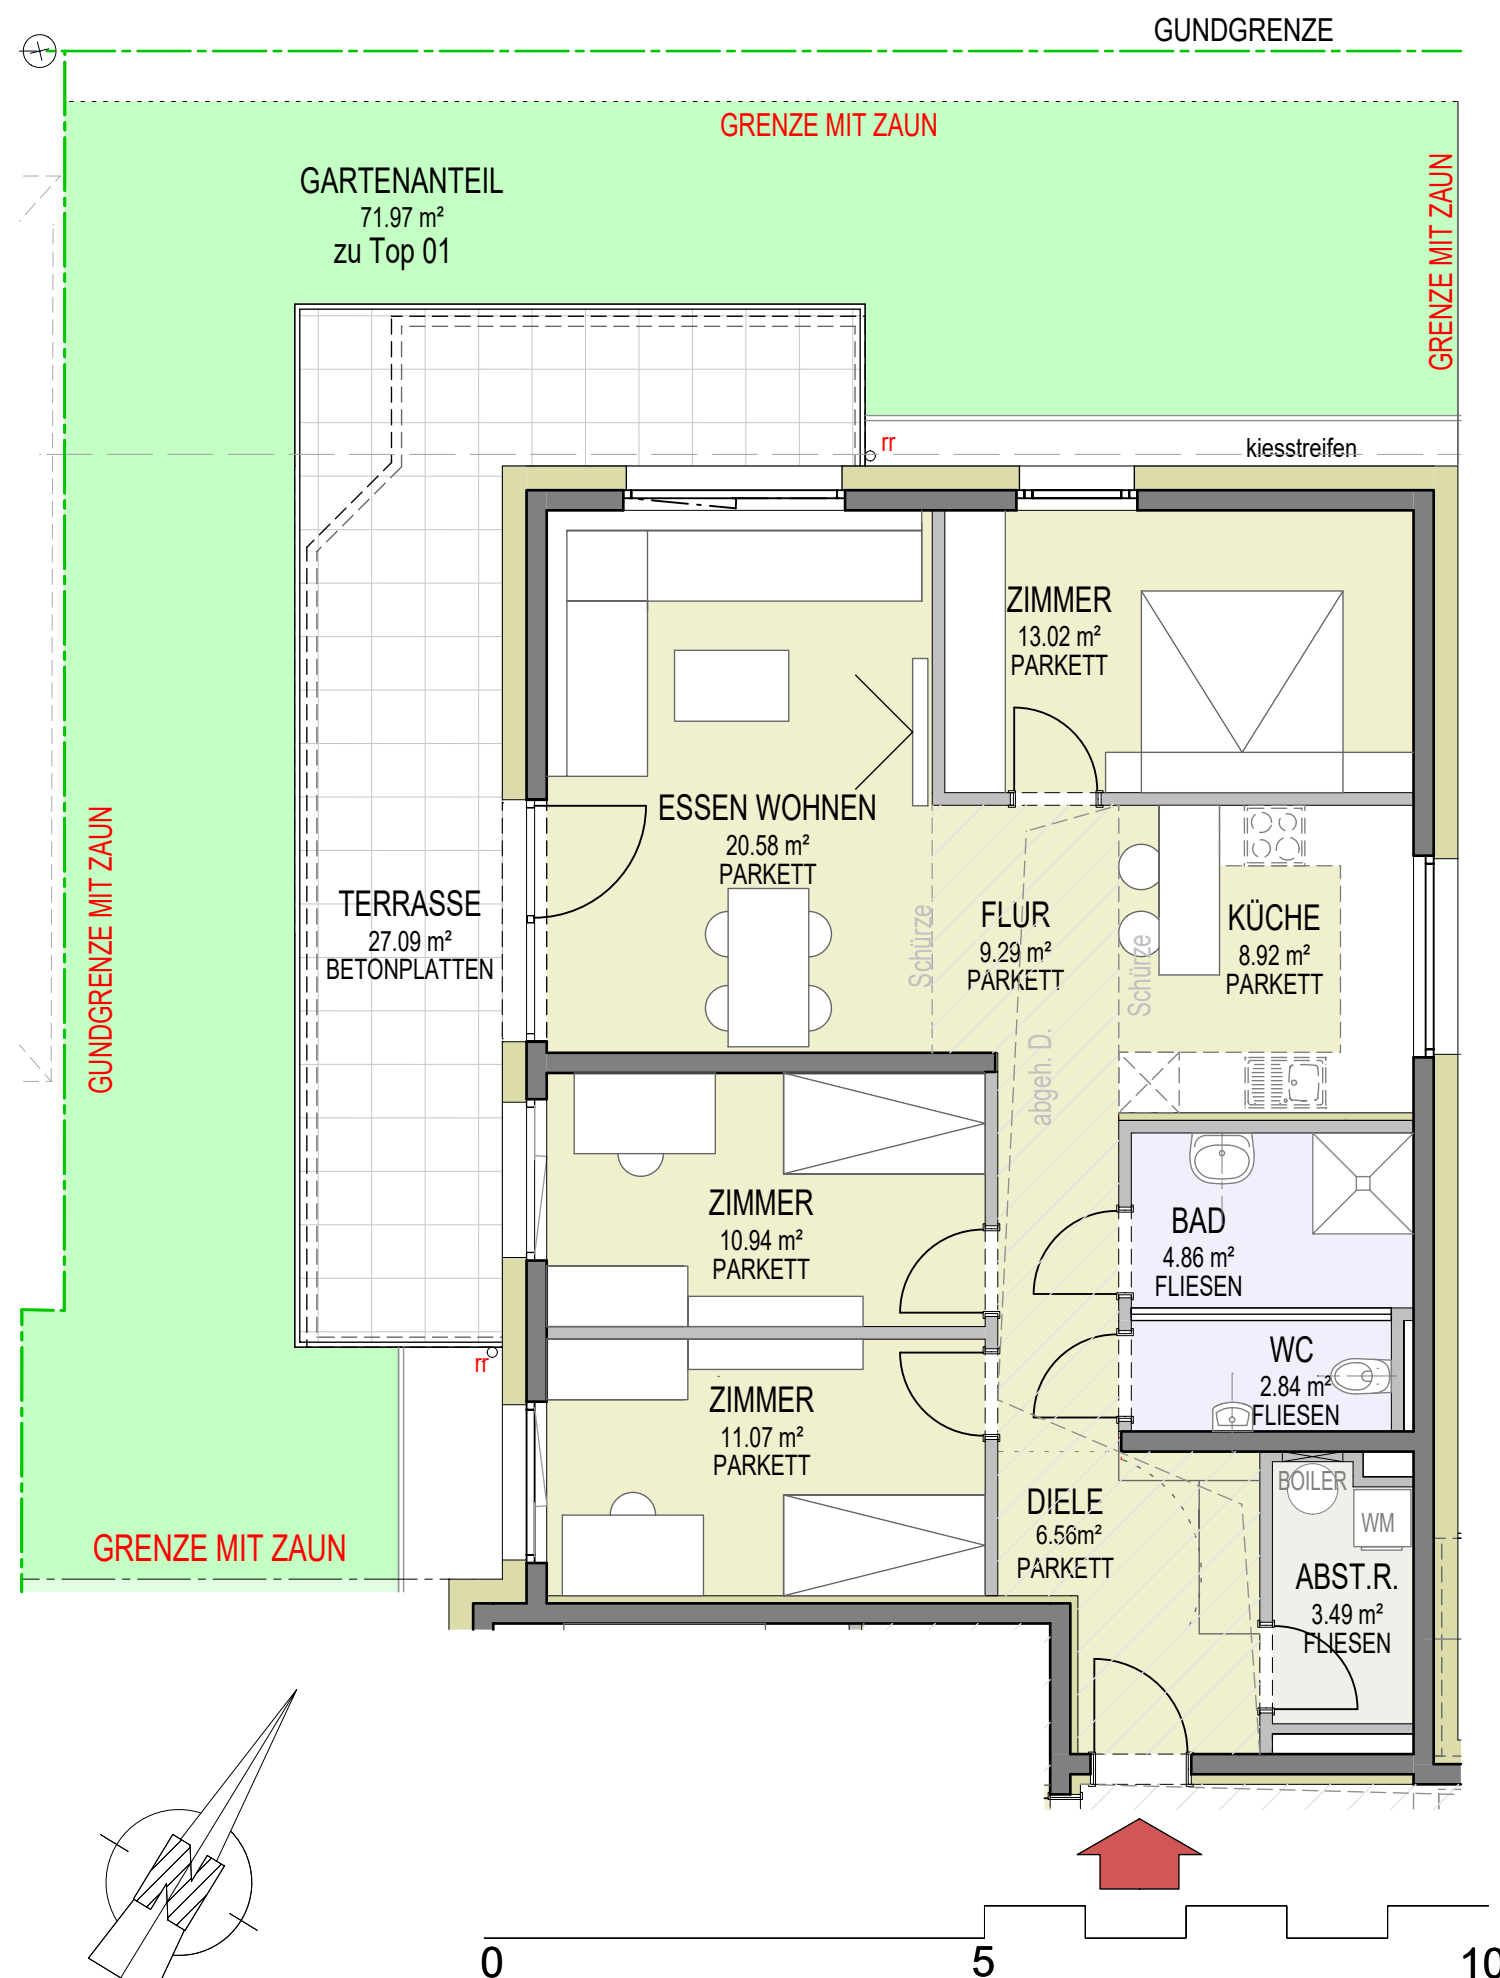

Wohnanlage

ERL II

Mühlgraben

TOP 02



3-ZIMMER-WOHNUNG

ca. 80.00 m² Wohnnutzfläche

ca. 20.00 m² Terrasse

ca. 105.00 m² Garten

Kellerabteil und Autostellplatz

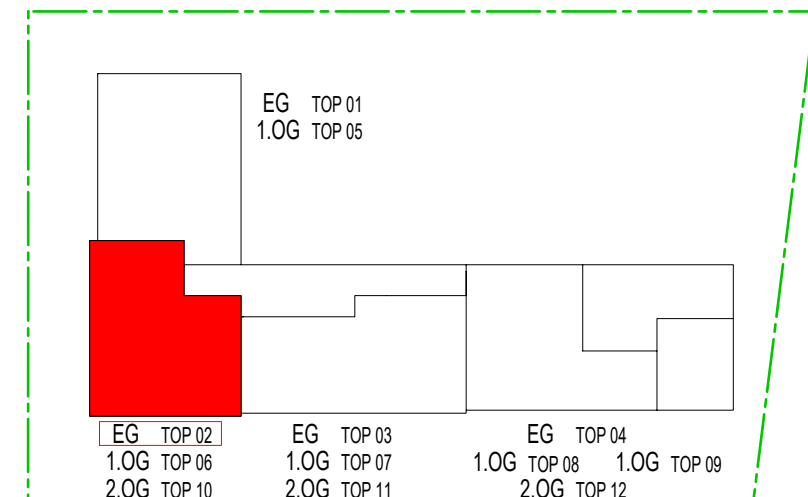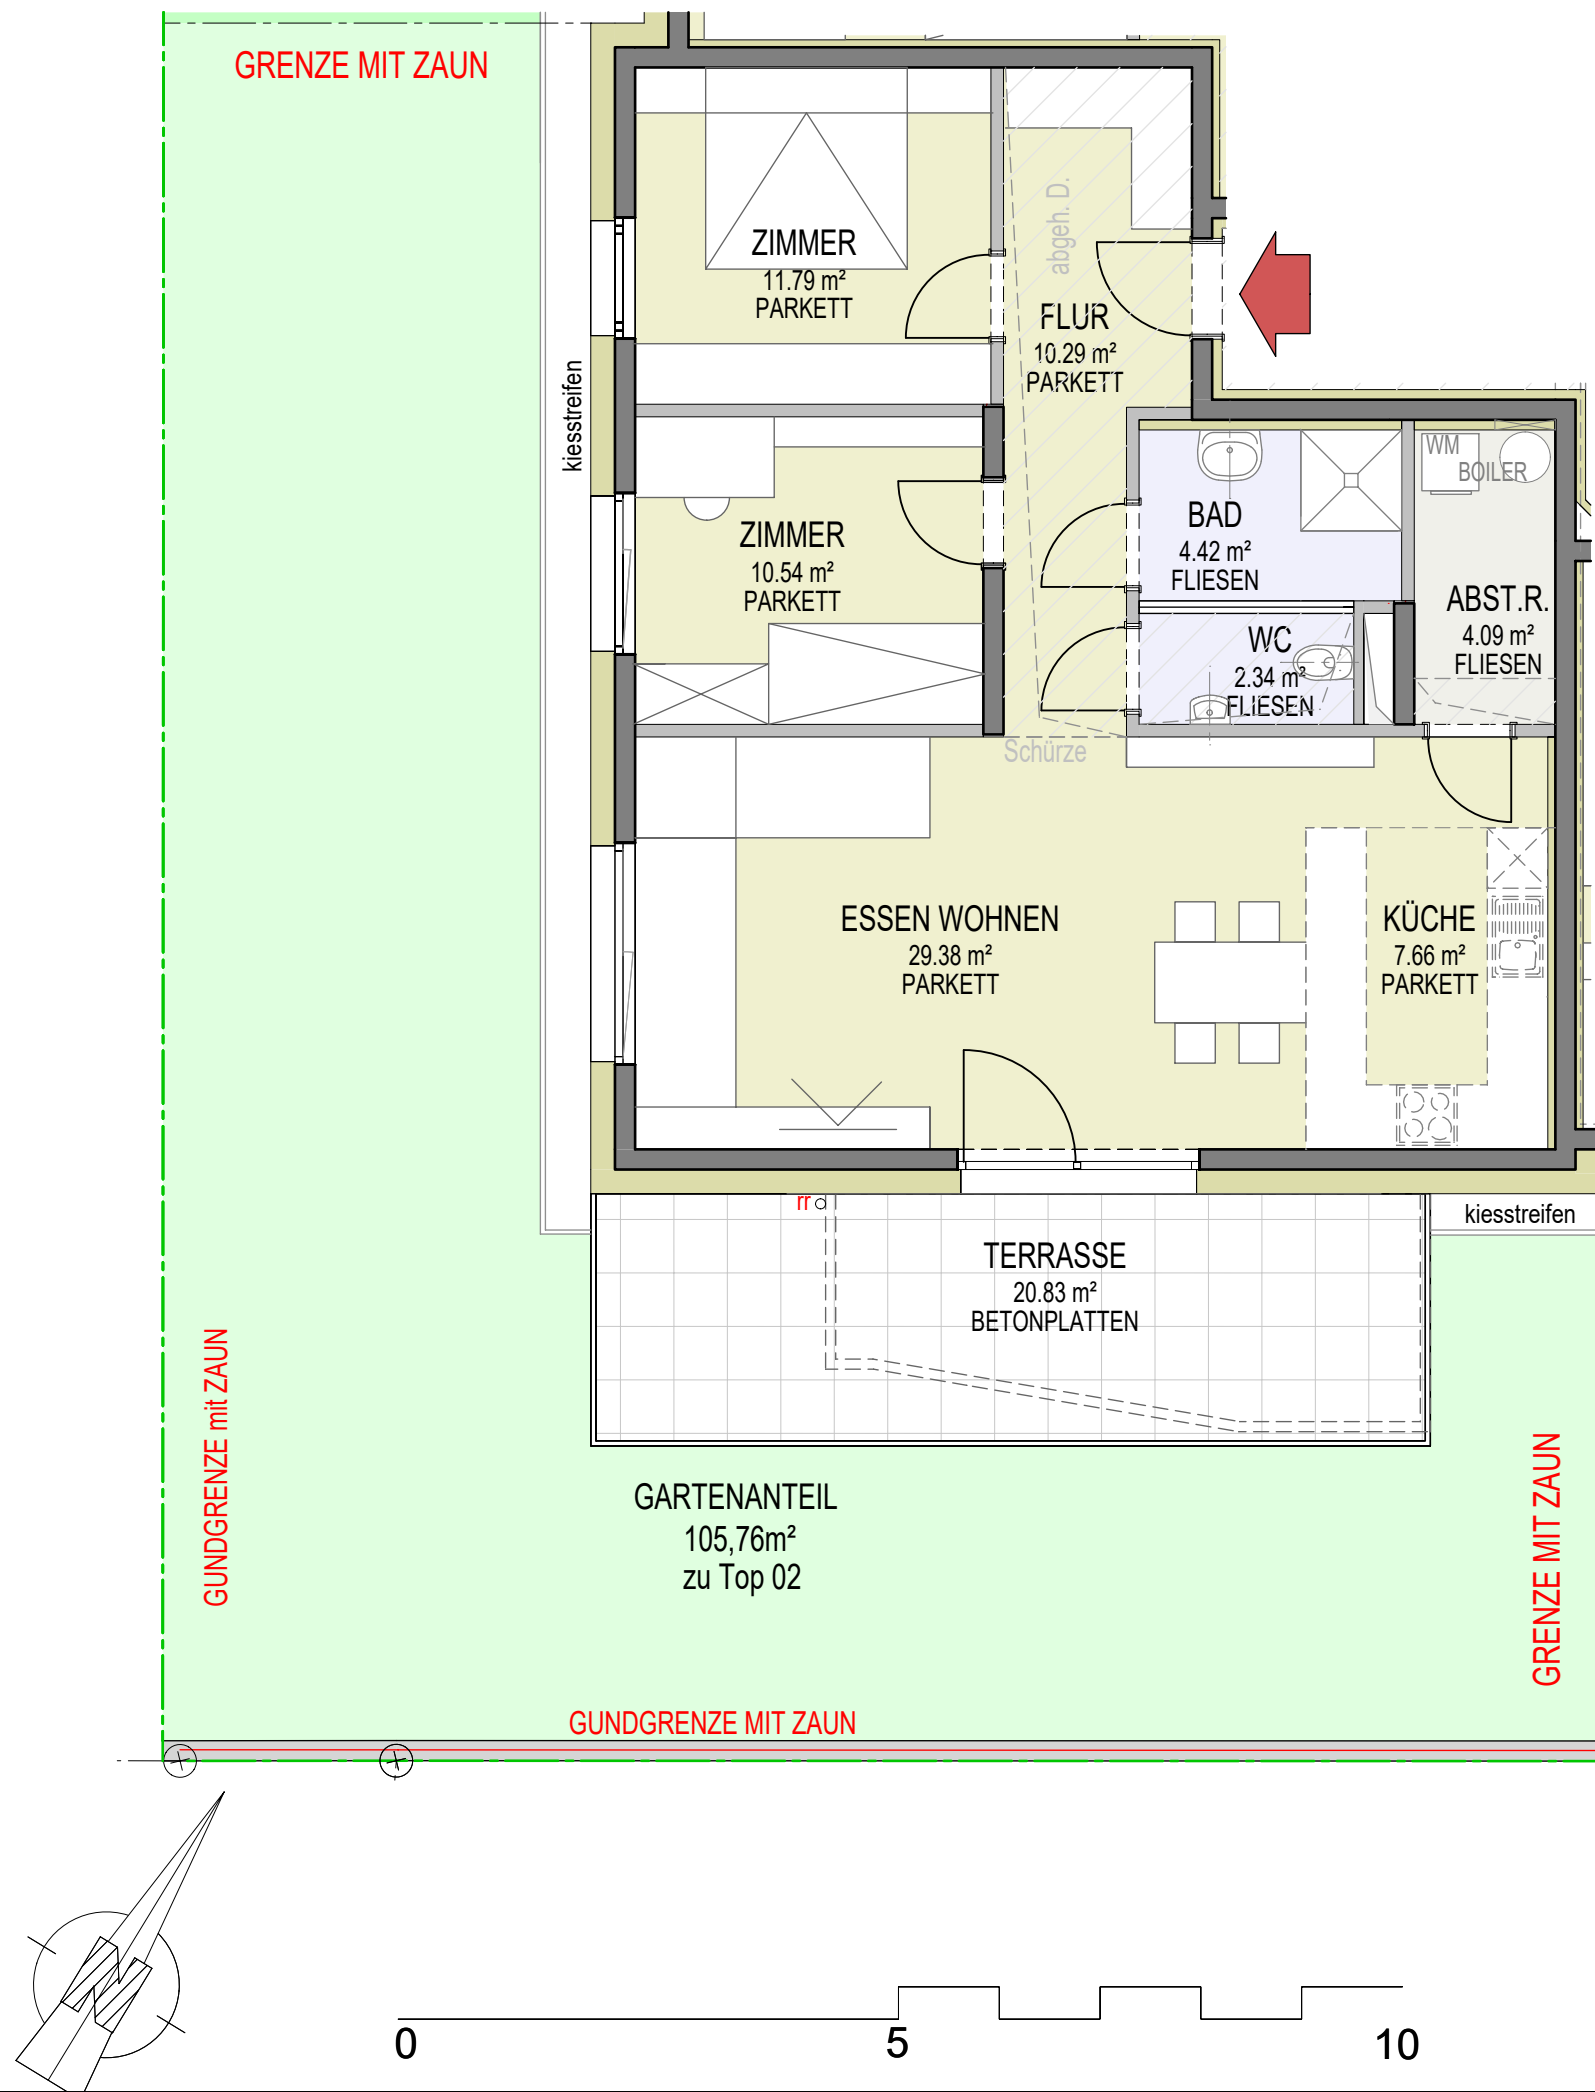

ÜBERSICHTSPLAN



Alpenländische
Gemeinnützige Wohnbaugesellschaft

Alpenländische Gemeinnützige WohnbauGmbH
Viktor- Dankl- Straße 6 / A-6020 Innsbruck
Tel. +43 512 57 14 11 / tirol@alpenländische.at

DIESER PLAN STELLT EINEN WOHNUNGSTYP DAR.
DIE GRÖSSENANGABEN KÖNNEN IM KONKRETEN FALL GERINGFÜGIG VARIIEREN.

Wohnanlage

ERL II

Mühlgraben

TOP 03



3-ZIMMER-WOHNUNG

ca. 80.00 m² Wohnnutzfläche




ca. 20.00 m² Terrasse

ca. 63.00 m² Garten

Kellerabteil und Autostellplatz

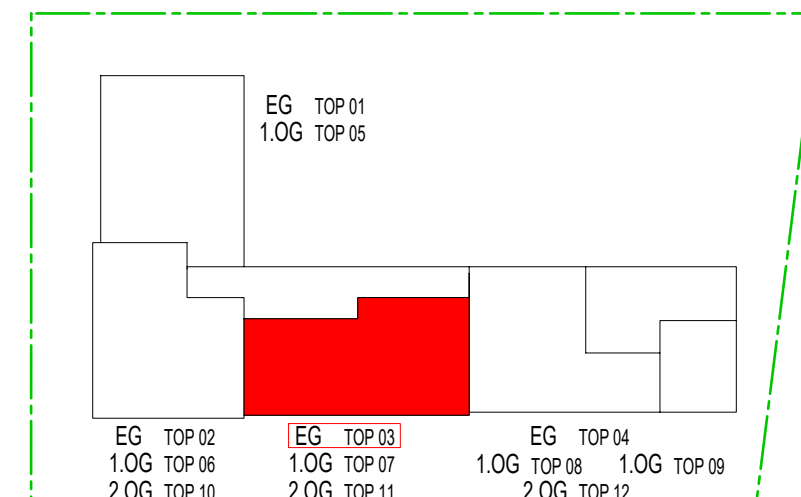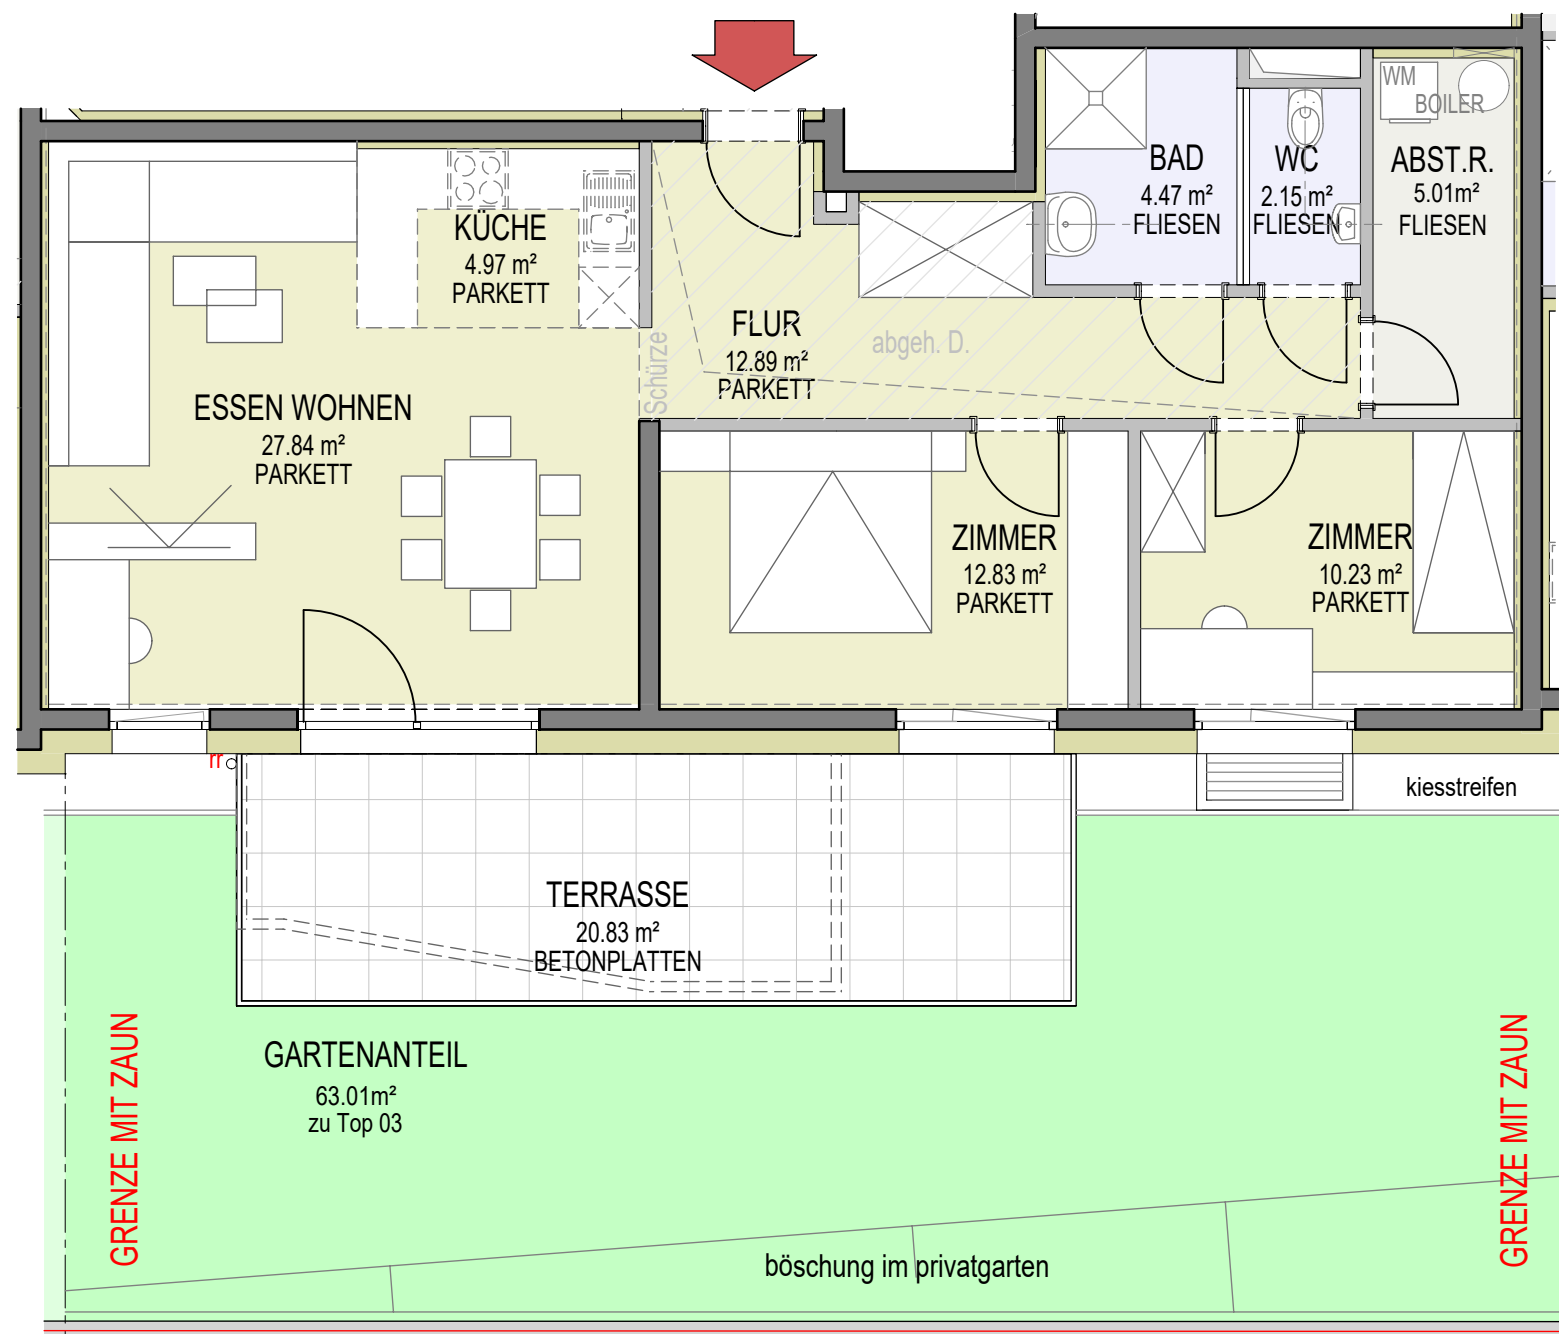

ÜBERSICHTSPLAN

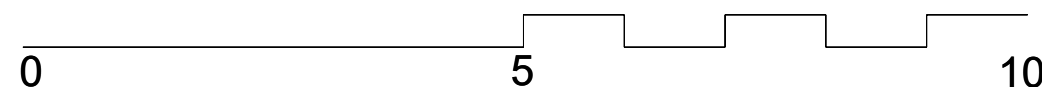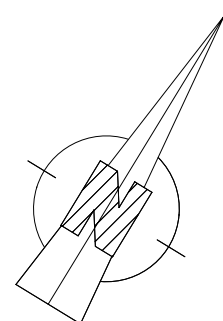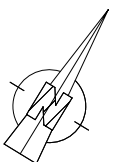

 **Alpenländische**
Gemeinnützige Wohnbaugesellschaft

Alpenländische Gemeinnützige WohnbauGmbH
Viktor- Dankl- Straße 6 / A-6020 Innsbruck
Tel. +43 512 57 14 11 / tirol@alpenländische.at

DIESER PLAN STELLT EINEN WOHNUNGSTYP DAR.
DIE GRÖSSENANGABEN KÖNNEN IM KONKRETEN FALL GERINGFÜGIG VARIIEREN.

Wohnanlage

ERL II

Mühlgraben

TOP 04



3-ZIMMER-WOHNUNG

ca. 79.00 m² Wohnnutzfläche


ca. 20.00 m² Terrasse

ca. 51.00 m² Garten

Kellerabteil und Autostellplatz

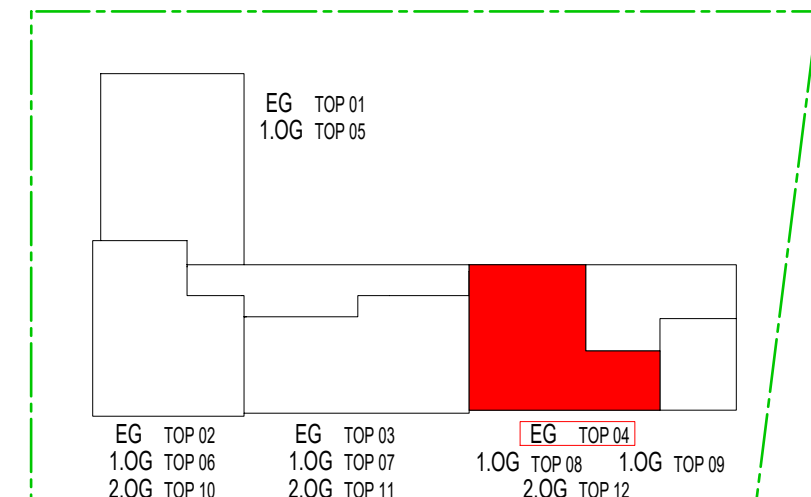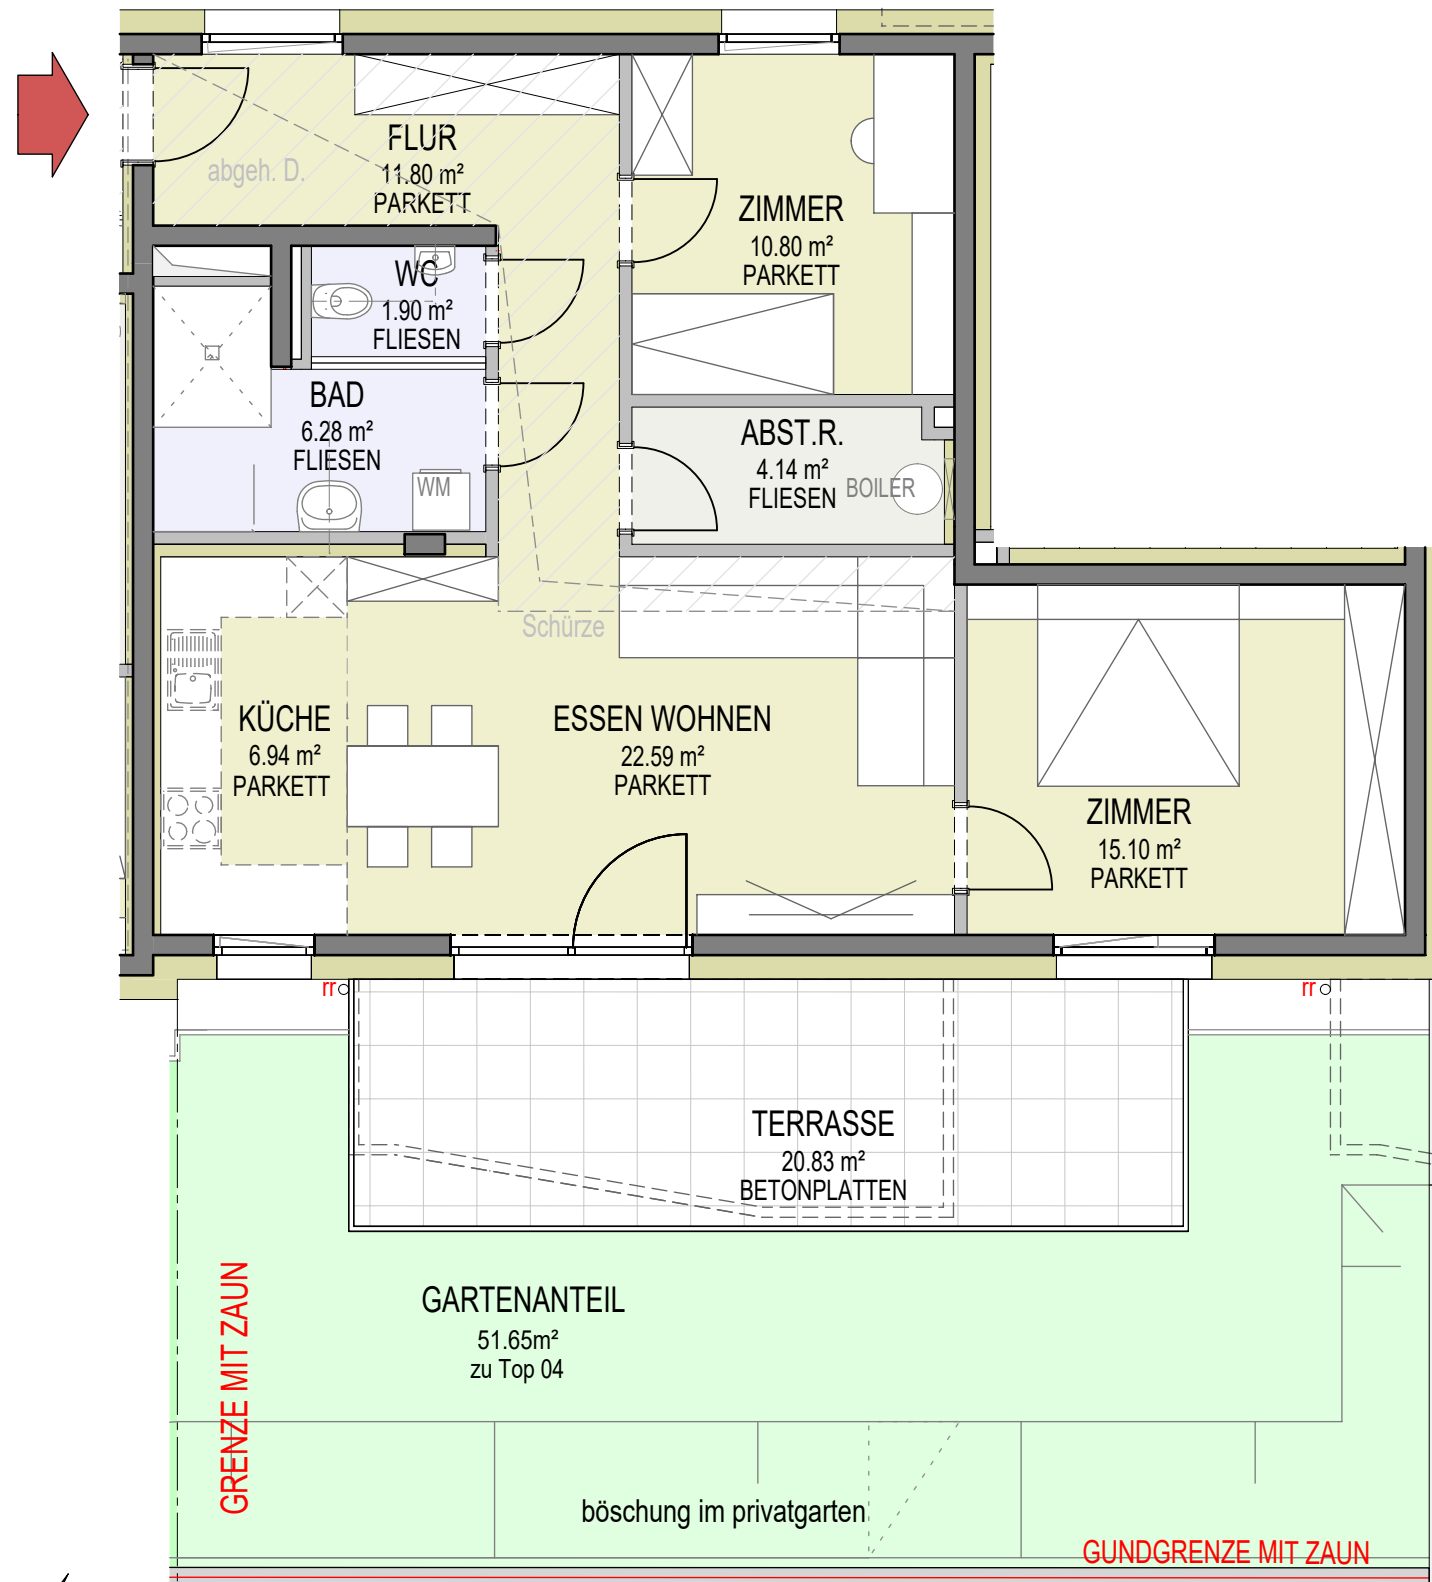

ÜBERSICHTSPLAN

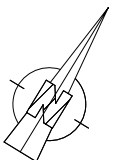

 **Alpenländische**
Gemeinnützige Wohnbaugesellschaft

Alpenländische Gemeinnützige WohnbauGmbH
Viktor- Dankl- Straße 6 / A-6020 Innsbruck
Tel. +43 512 57 14 11 / tirol@alpenländische.at

DIESER PLAN STELLT EINEN WOHNUNGSTYP DAR.
DIE GRÖSSENANGABEN KÖNNEN IM KONKRETEN FALL GERINGFÜGIG VARIIEREN.

Wohnanlage

ERL II

Mühlgraben



TOP 05

4-ZIMMER-WOHNUNG



ca. 91.00 m² Wohnnutzfläche

ca. 21.00 m² Balkon

Kellerabteil und Autostellplatz

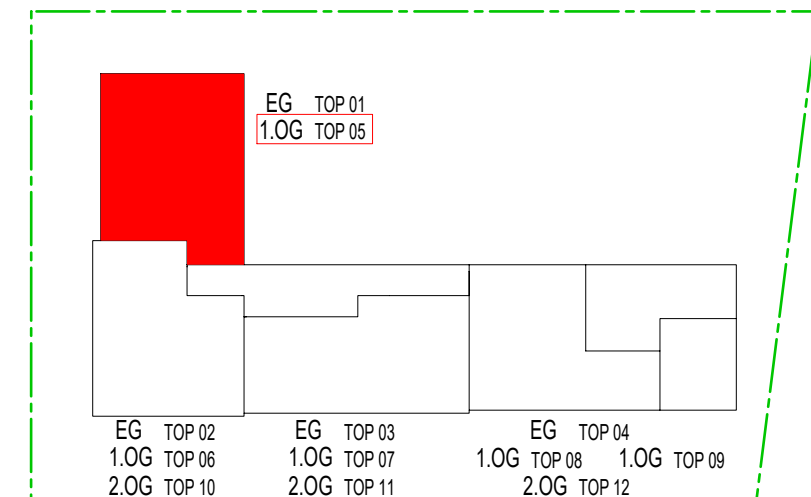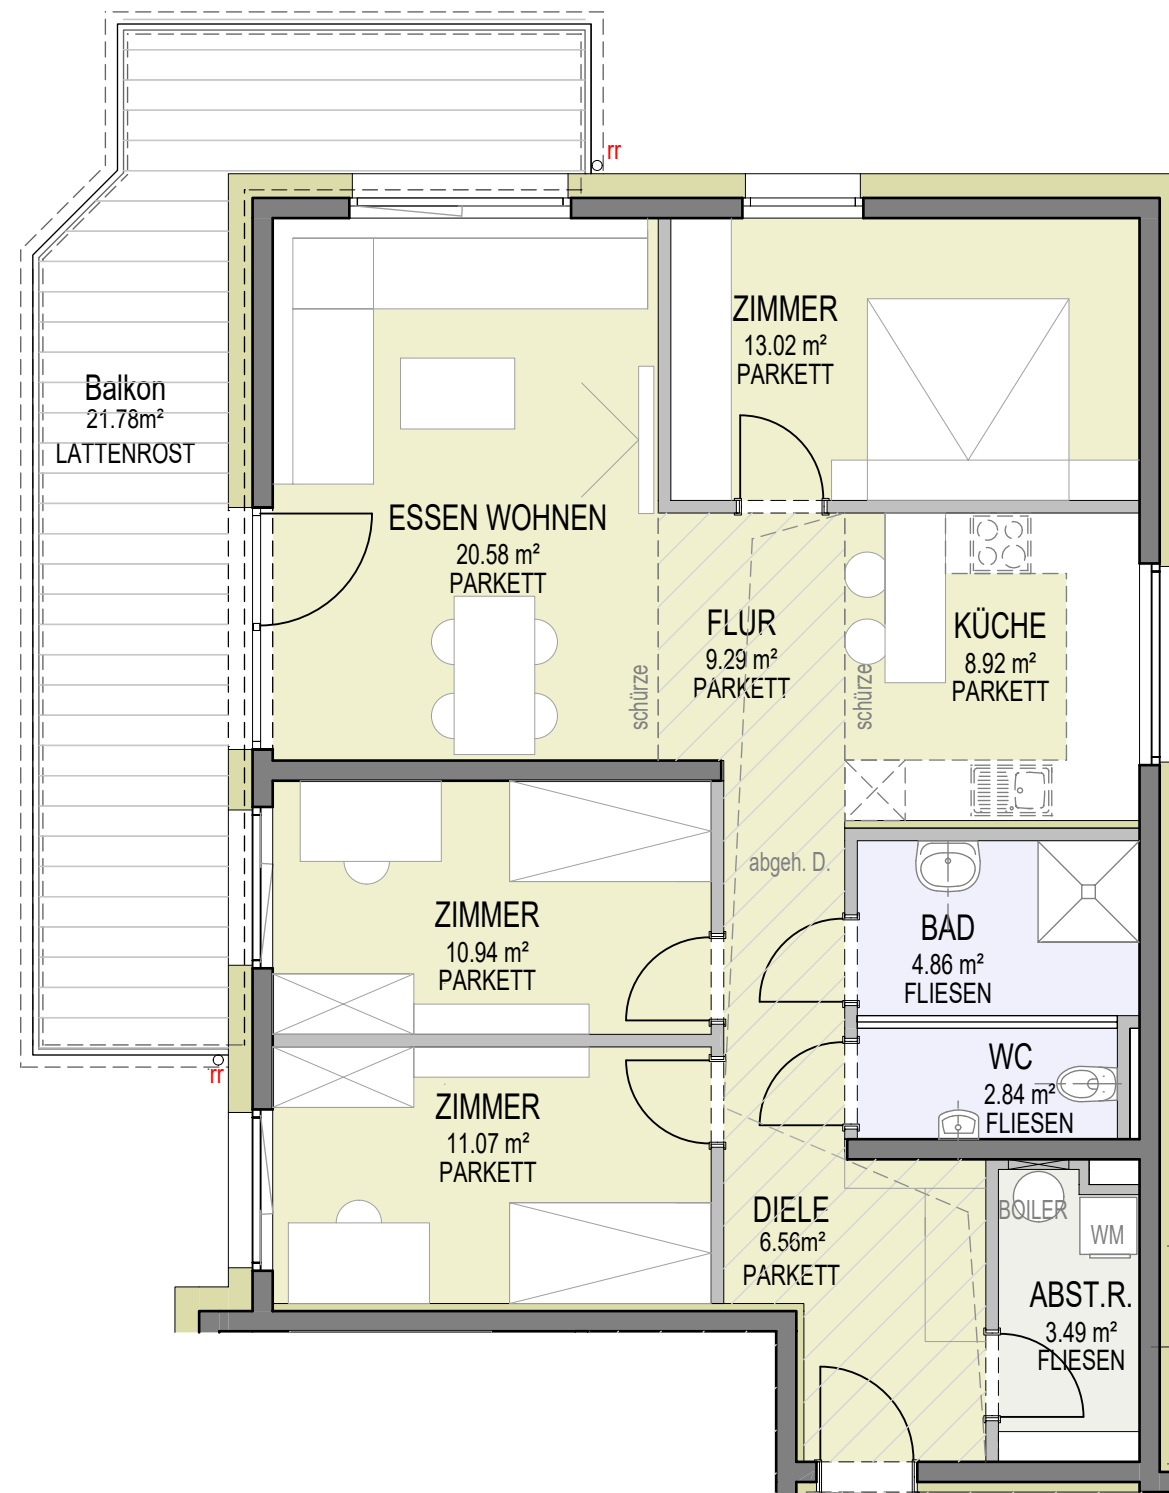

ÜBERSICHTSPLAN

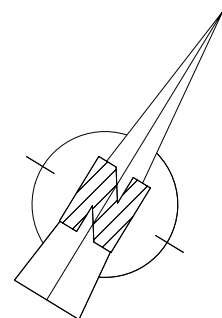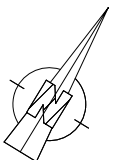

0 5 10

 **Alpenländische**
Gemeinnützige Wohnbaugesellschaft

Alpenländische Gemeinnützige WohnbauGmbH
Viktor- Dankl- Straße 6 / A-6020 Innsbruck
Tel. +43 512 57 14 11 / tirol@alpenländische.at

DIESER PLAN STELLT EINEN WOHNUNGSTYP DAR.
DIE GRÖSSENANGABEN KÖNNEN IM KONKRETEN FALL GERINGFÜGIG VARIIEREN.

Wohnanlage

ERL II

Mühlgraben



TOP 06

3-ZIMMER-WOHNUNG


ca. 80.00 m² Wohnnutzfläche

ca. 11.00 m² Balkon

Kellerabteil und Autostellplatz

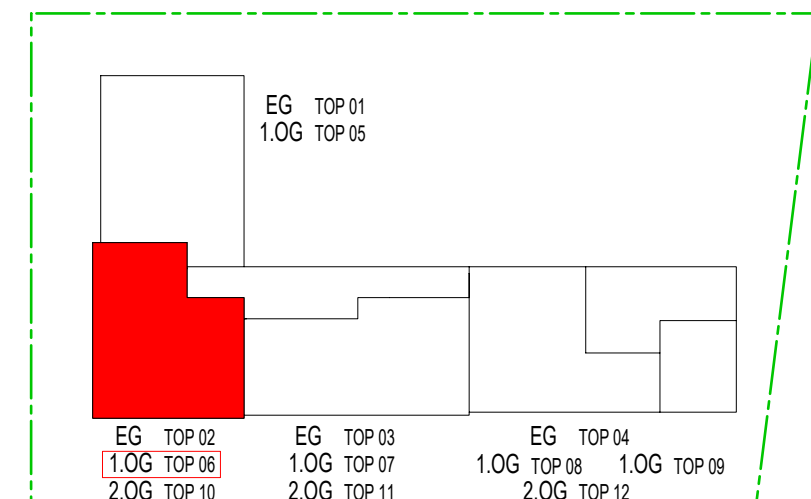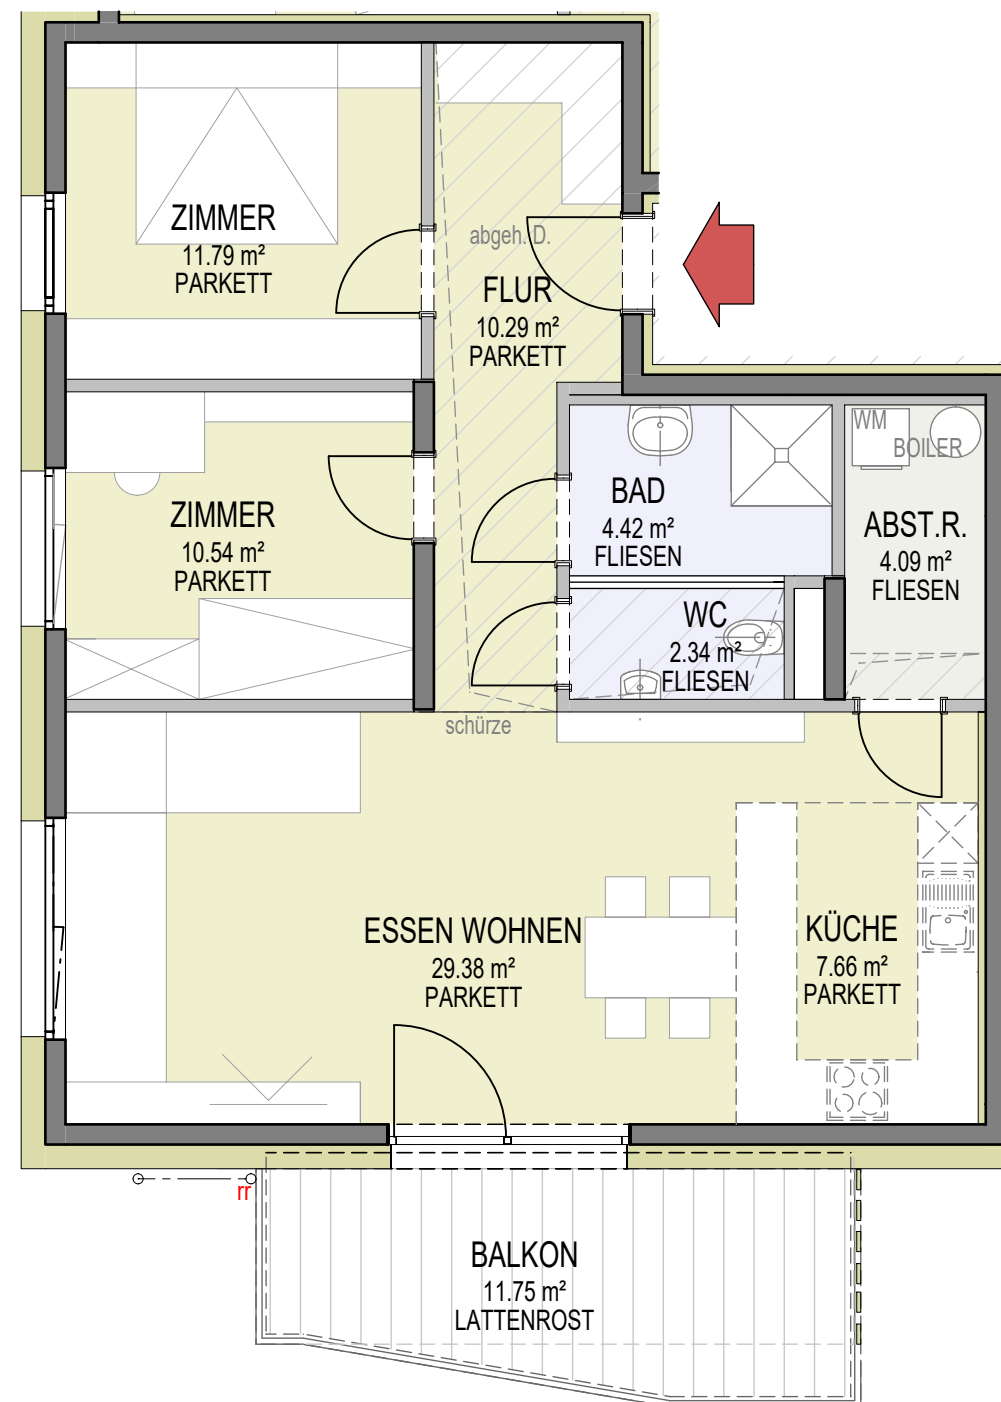

ÜBERSICHTSPLAN

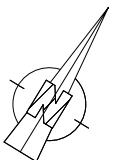

Alpenländische

Gemeinnützige Wohnbaugesellschaft

Alpenländische Gemeinnützige WohnbauGmbH

Viktor- Dankl- Straße 6 / A-6020 Innsbruck

Tel. +43 512 57 14 11 / tirol@alpenländische.at

DIESER PLAN STELLT EINEN WOHNUNGSTYP DAR.
DIE GRÖSSENANGABEN KÖNNEN IM KONKRETEN FALL GERINGFÜGIG VARIIEREN.

Wohnanlage

ERL II

Mühlgraben



TOP 07 / 11

3-ZIMMER-WOHNUNG




ca. 80.00 m² Wohnnutzfläche

ca. 11.00 m² Balkon

Kellerabteil und Autostellplatz

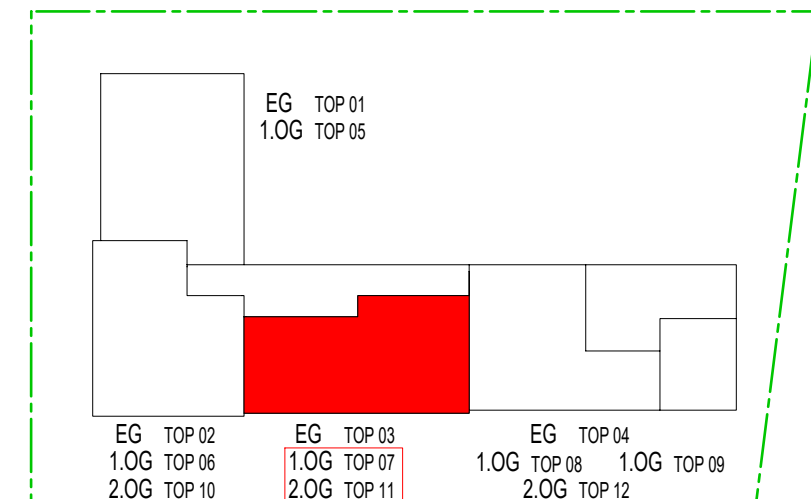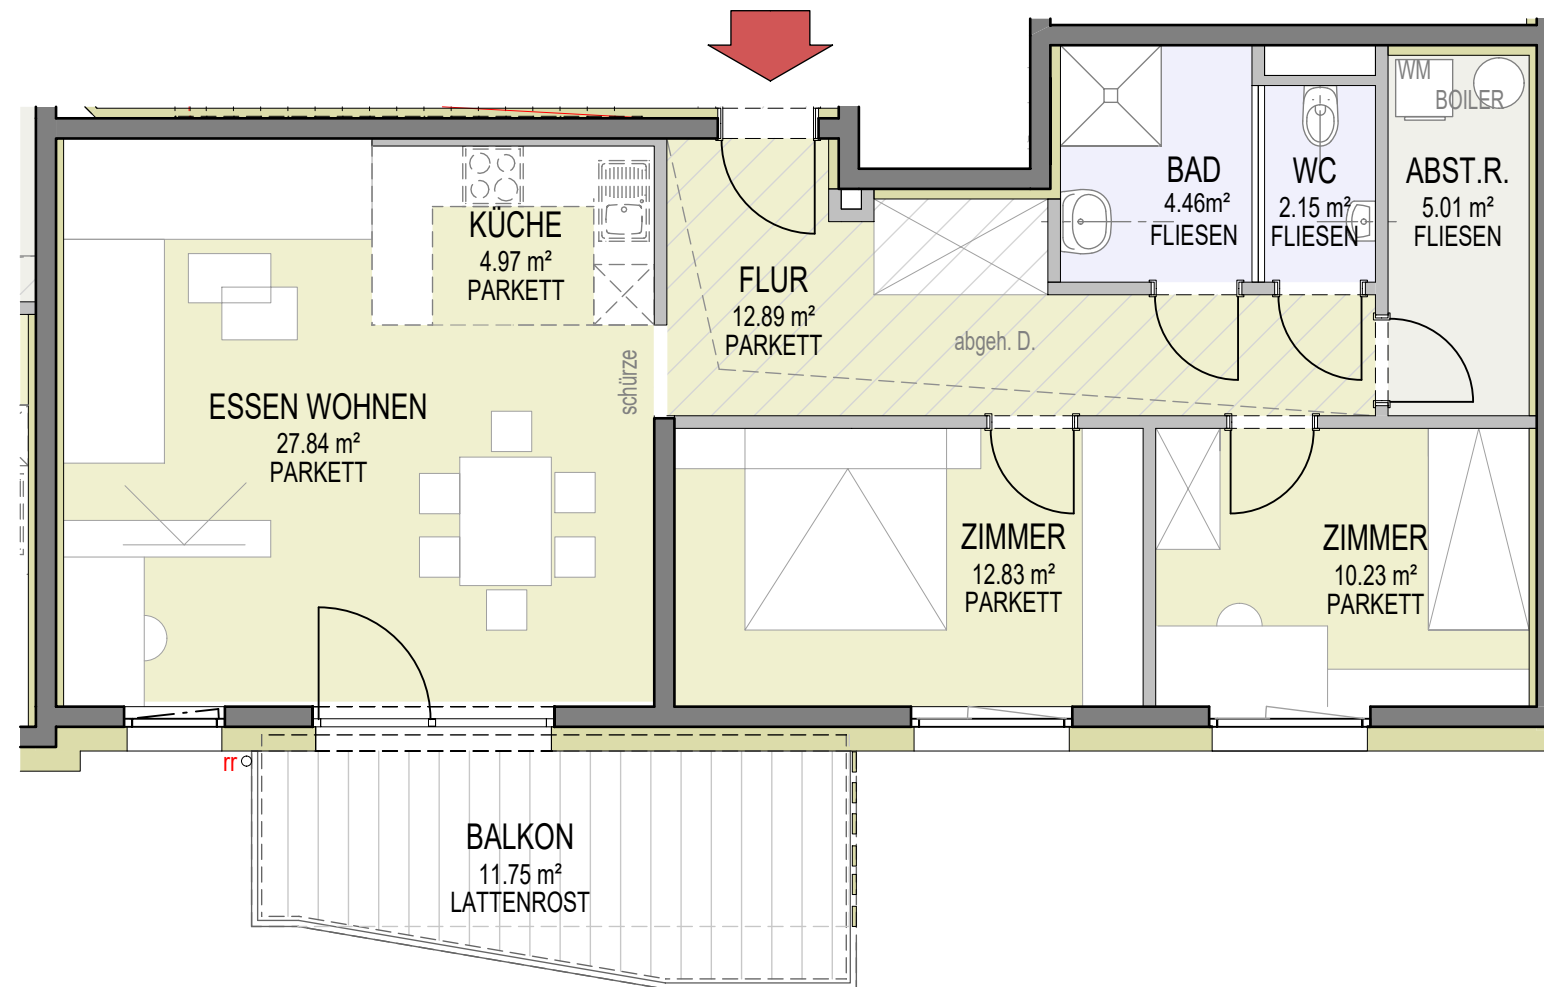

ÜBERSICHTSPLAN

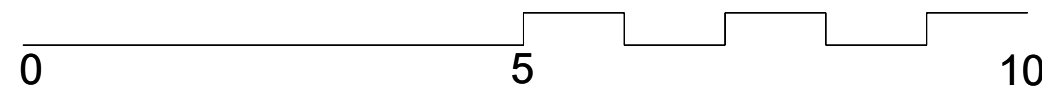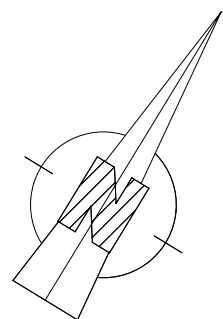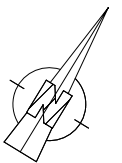

 **Alpenländische**
Gemeinnützige Wohnbaugesellschaft

Alpenländische Gemeinnützige WohnbauGmbH
Viktor- Dankl- Straße 6 / A-6020 Innsbruck
Tel. +43 512 57 14 11 / tirol@alpenländische.at

DIESER PLAN STELLT EINEN WOHNUNGSTYP DAR.
DIE GRÖßENANGABEN KÖNNEN IM KONKRETEN FALL GERINGFÜGIG VARIIEREN.

Wohnanlage

ERL II

Mühlgraben



TOP 08

2-ZIMMER-WOHNUNG


ca. 51.00 m² Wohnnutzfläche

ca. 11.00 m² Balkon

Kellerabteil und Autostellplatz

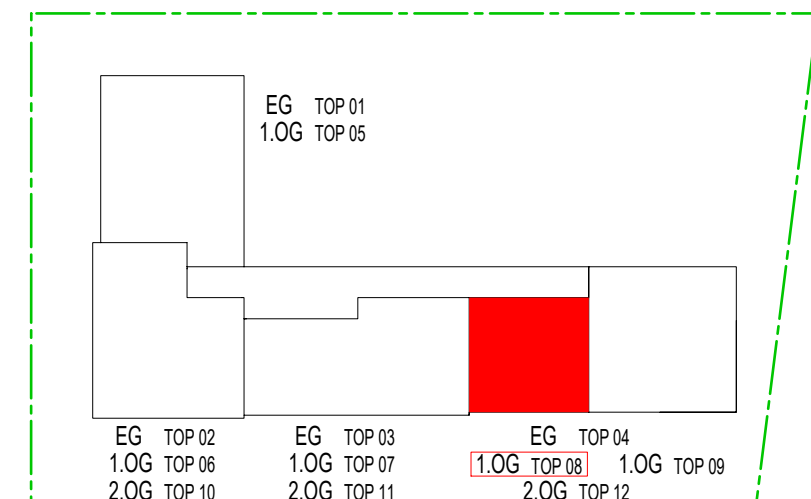
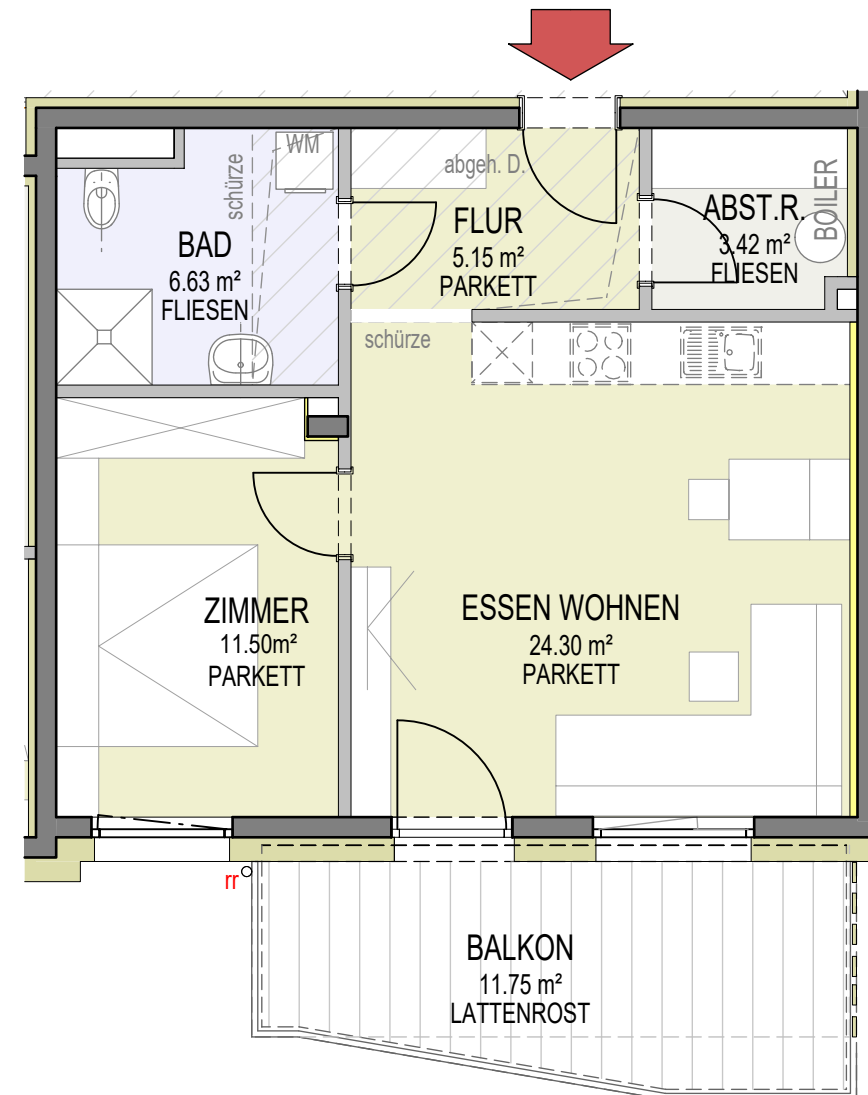


ÜBERSICHTSPLAN

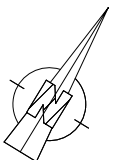

 **Alpenländische**
Gemeinnützige Wohnbaugesellschaft

Alpenländische Gemeinnützige WohnbauGmbH
Viktor- Dankl- Straße 6 / A-6020 Innsbruck
Tel. +43 512 57 14 11 / tirol@alpenländische.at

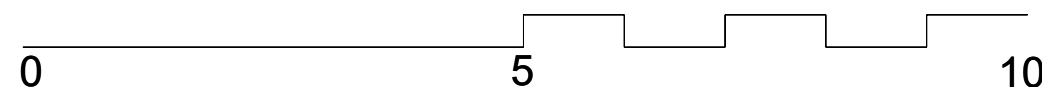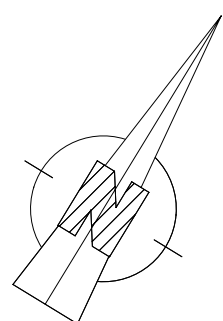

DIESER PLAN STELLT EINEN WOHNUNGSTYP DAR.
DIE GRÖSSENANGABEN KÖNNEN IM KONKRETEN FALL GERINGFÜGIG VARIIEREN.

Wohnanlage

ERL II

Mühlgraben



TOP 09

3-ZIMMER-WOHNUNG



ca. 76.00 m² Wohnnutzfläche

ca. 18.00 m² Balkone

Kellerabteil und Autostellplatz

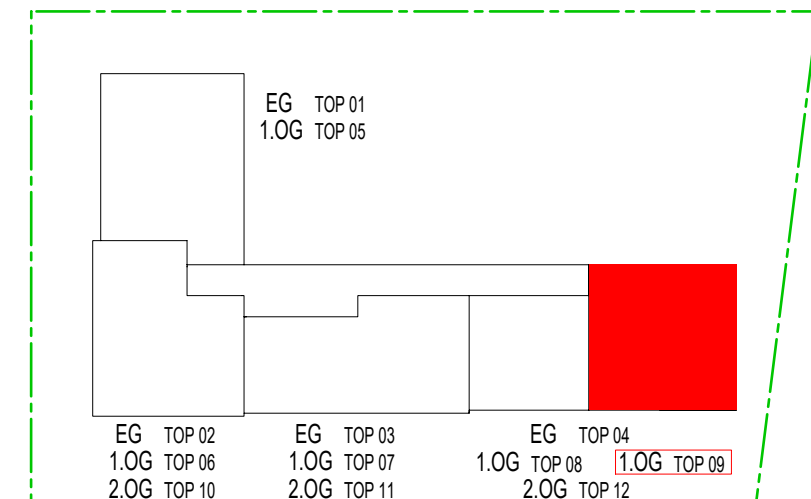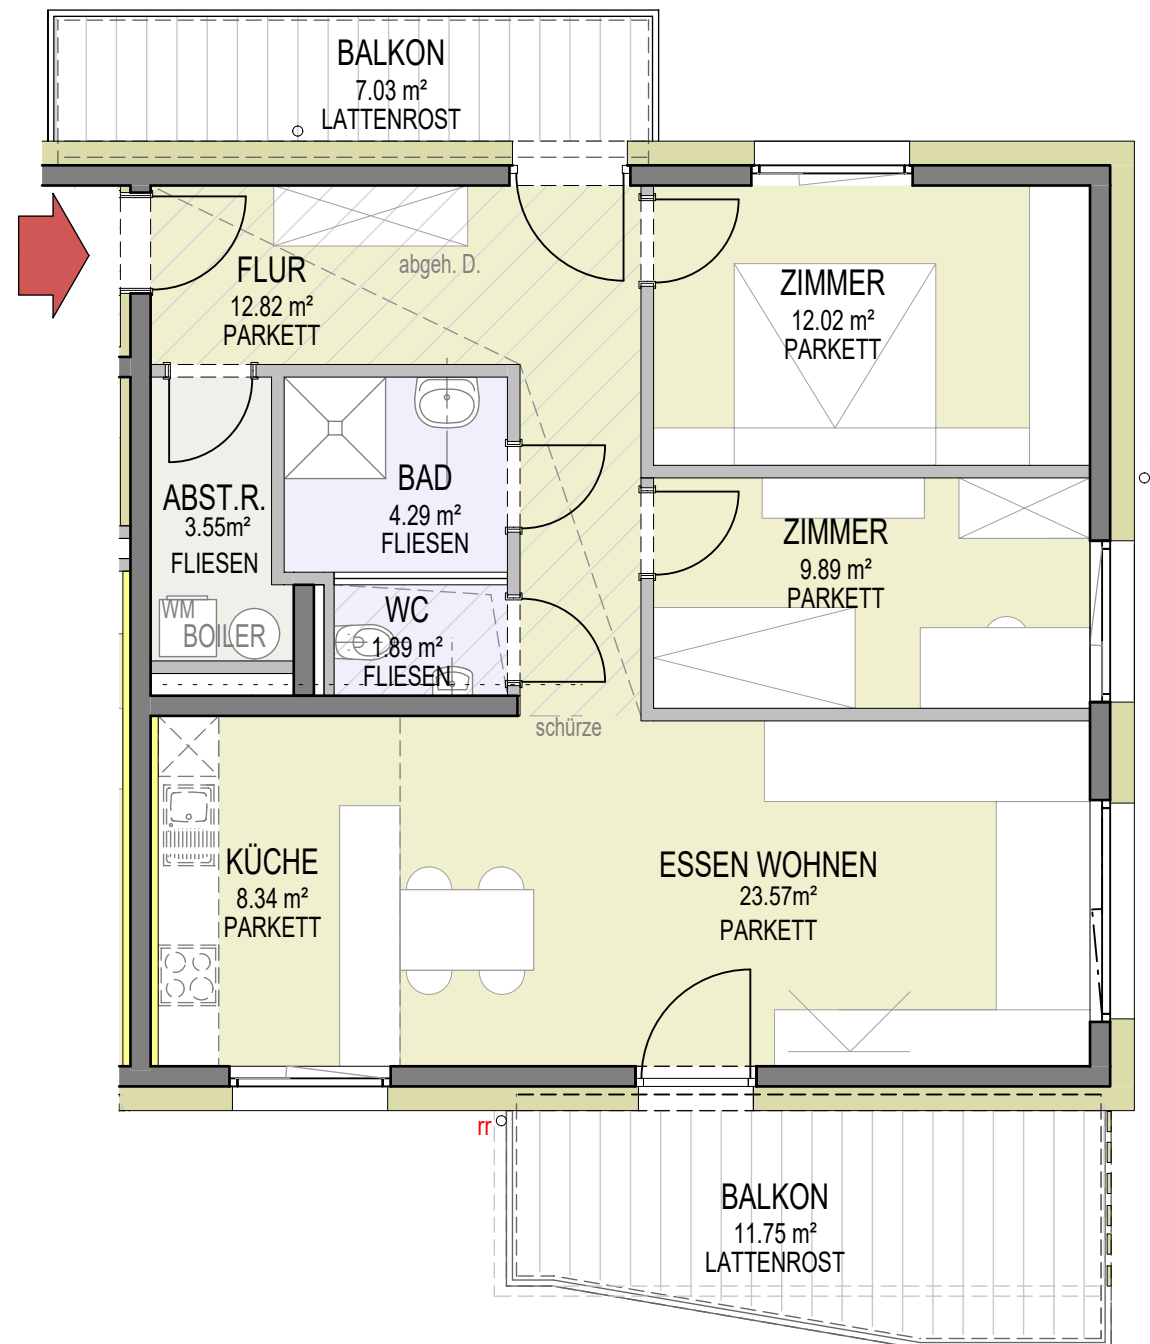

ÜBERSICHTSPLAN

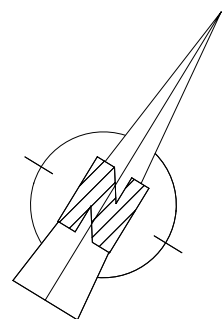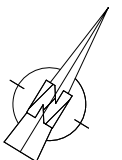

0 5 10

 **Alpenländische**
Gemeinnützige Wohnbaugesellschaft

Alpenländische Gemeinnützige WohnbauGmbH
Viktor- Dankl- Straße 6 / A-6020 Innsbruck
Tel. +43 512 57 14 11 / tirol@alpenländische.at

DIESER PLAN STELLT EINEN WOHNUNGSTYP DAR.
DIE GRÖSSENANGABEN KÖNNEN IM KONKRETEN FALL GERINGFÜGIG VARIIEREN.

Wohnanlage

ERL II

Mühlgraben



TOP 10

3-ZIMMER-WOHNUNG



ca. 82.00 m² Wohnnutzfläche

ca. 11.00 m² Balkon

Kellerabteil und Autostellplatz

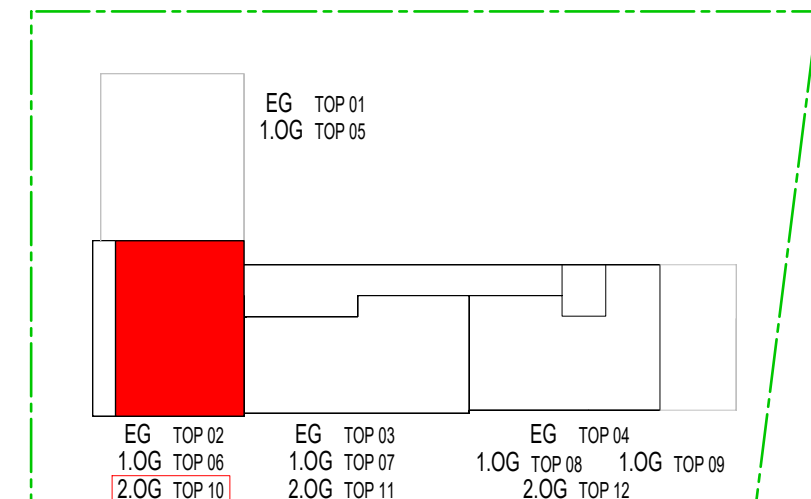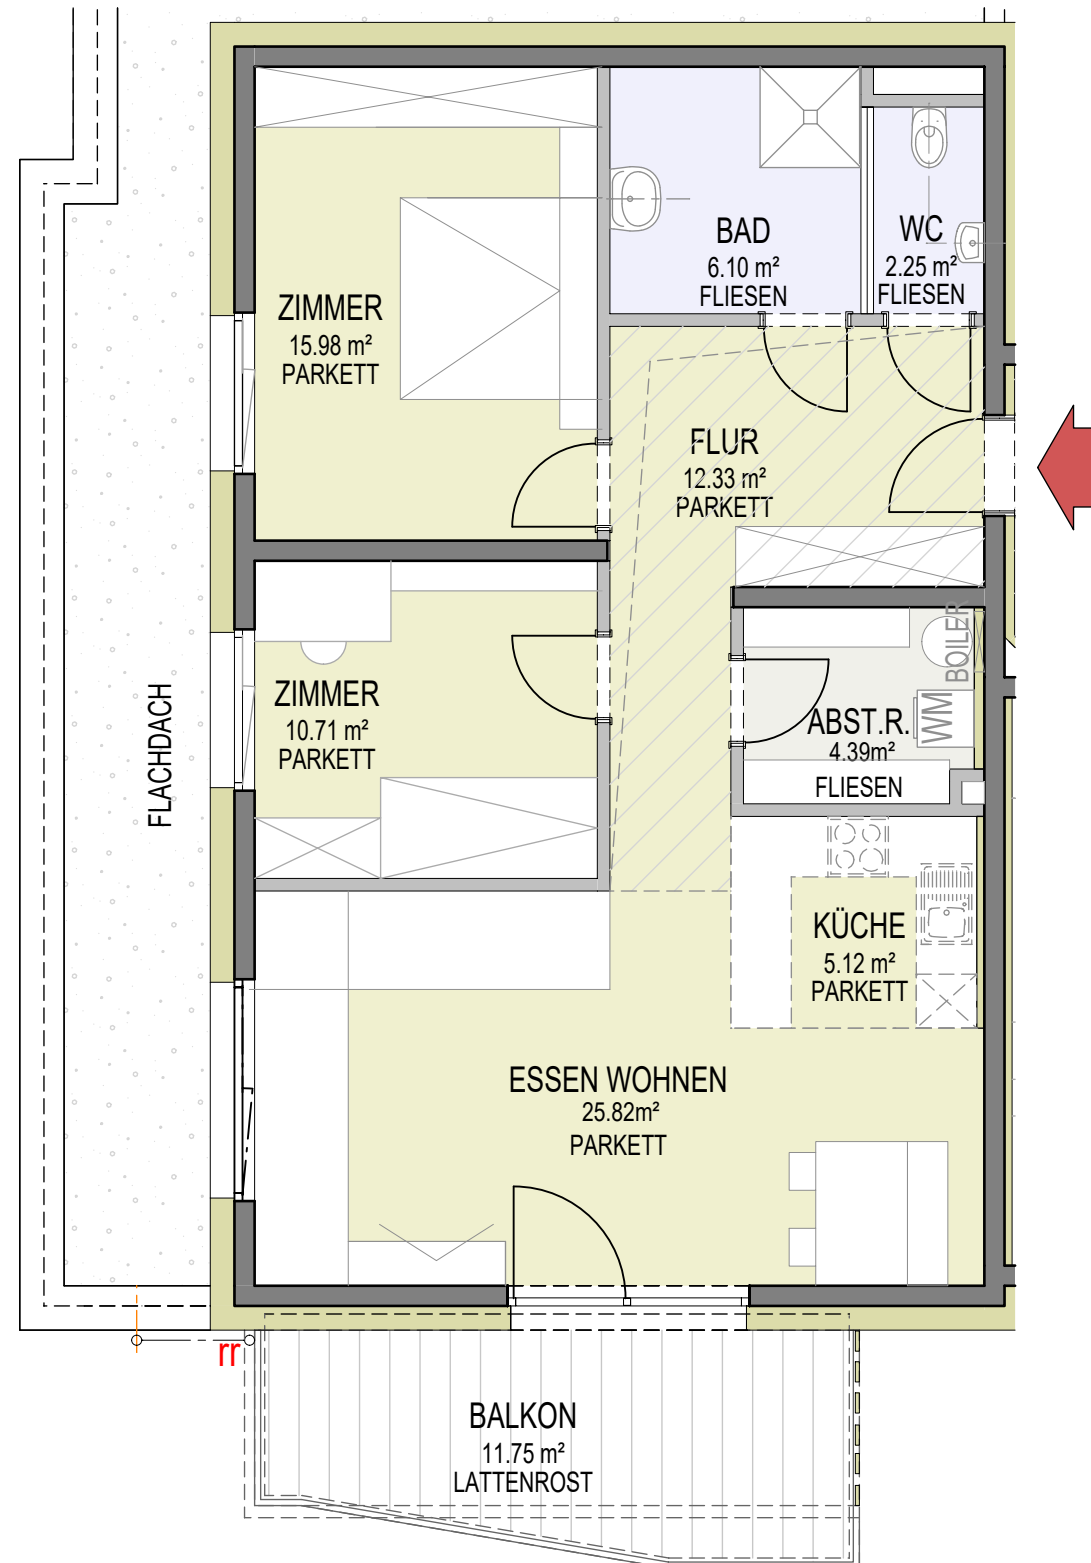

ÜBERSICHTSPLAN

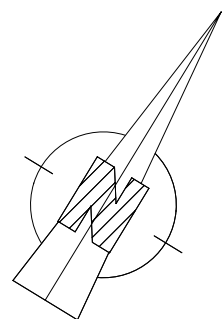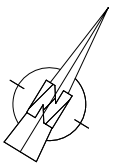

0

5

10

 **Alpenländische**
Gemeinnützige Wohnbaugesellschaft

Alpenländische Gemeinnützige WohnbauGmbH
Viktor- Dankl- Straße 6 / A-6020 Innsbruck
Tel. +43 512 57 14 11 / tirol@alpenländische.at

DIESER PLAN STELLT EINEN WOHNUNGSTYP DAR.
DIE GRÖßENANGABEN KÖNNEN IM KONKRETEN FALL GERINGFÜGIG VARIIEREN.

Wohnanlage

ERL II

Mühlgraben



TOP 12

3-ZIMMER-WOHNUNG


ca. 80.00 m² Wohnnutzfläche

ca. 11.00 m² Balkon

Kellerabteil und Autostellplatz

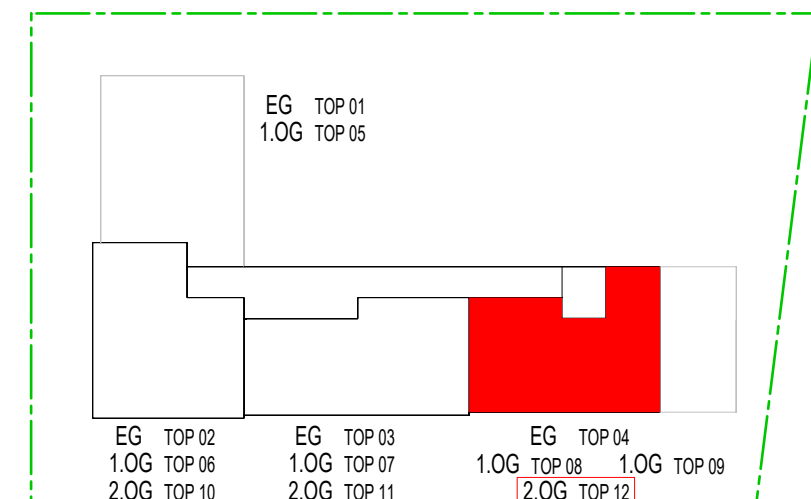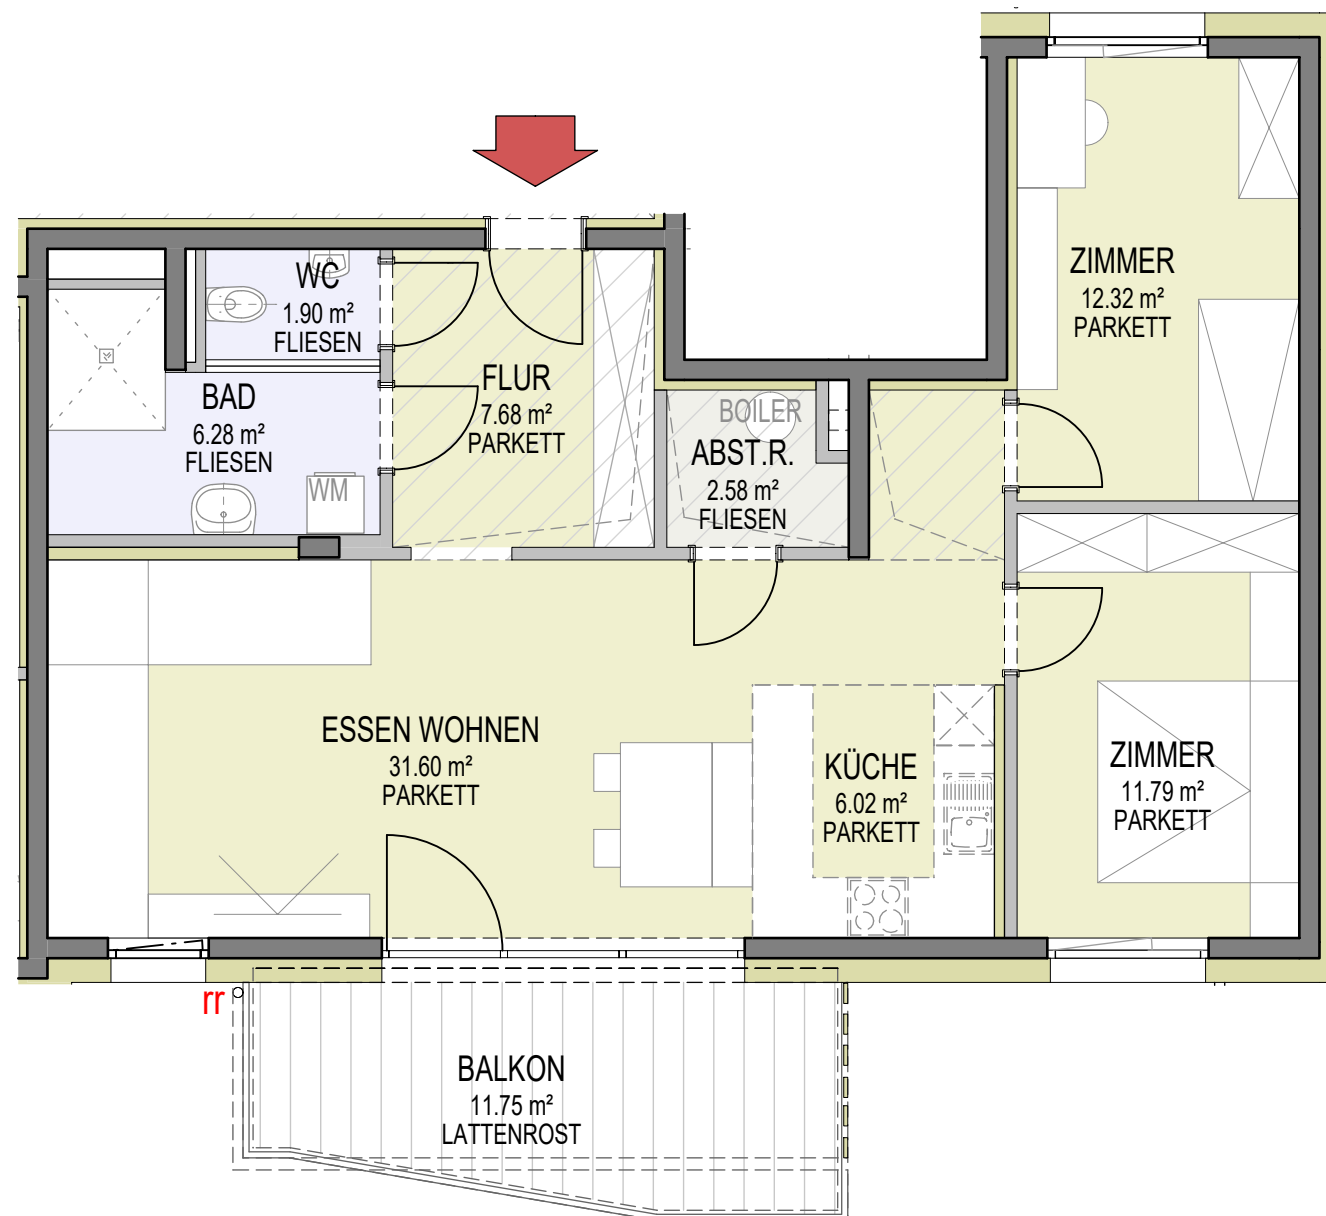

ÜBERSICHTSPLAN

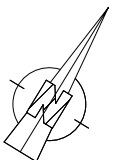

 **Alpenländische**
Gemeinnützige Wohnbaugesellschaft

Alpenländische Gemeinnützige WohnbauGmbH
Viktor- Dankl- Straße 6 / A-6020 Innsbruck
Tel. +43 512 57 14 11 / tirol@alpenländische.at

DIESER PLAN STELLT EINEN WOHNUNGSTYP DAR.
DIE GRÖSSENANGABEN KÖNNEN IM KONKRETEN FALL GERINGFÜGIG VARIIEREN.