
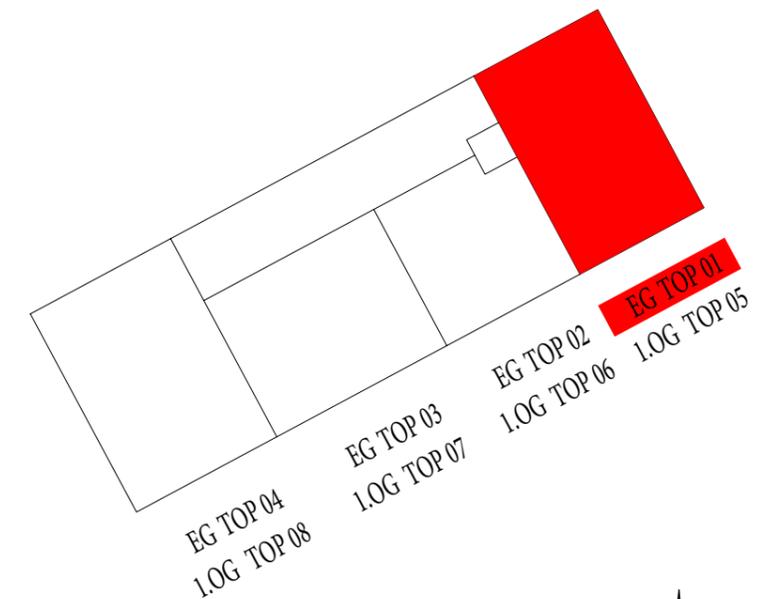


Wohnanlage HÄSELGEHR

Lange Gasse

TOP 01

3-ZIMMER-WOHNUNG
ca. 80.00 m² Wohnnutzfläche
ca. 14.00 m² Terrasse
ca. 13.00 m² Garten
Kellerabteil und Autostellplatz

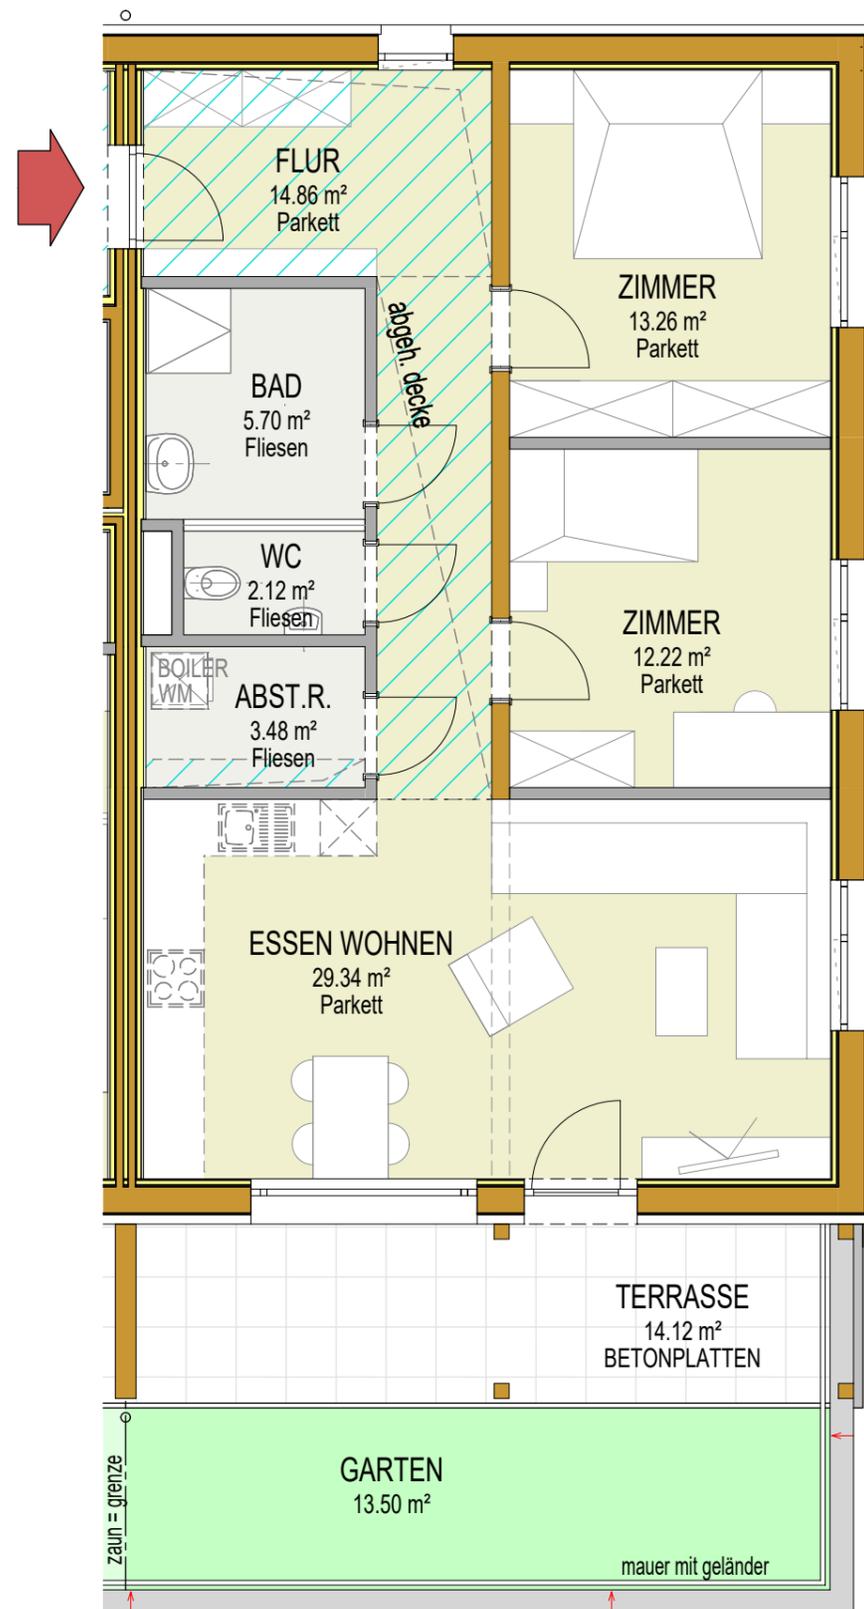

ÜBERSICHTSPLAN



WIR BERATEN SIE GERNE:

TEL: 0512/571411

DW: 312 ANITA KISTL

520 BMSTR. ING. KLEMENS VÖGELE



Alpenländische

Gemeinnützige Wohnbaugesellschaft

www.alpenlaendische.at



DIESER PLAN STELLT EINEN WOHNUNGSTYP DAR.
DIE GRÖSSENANGABEN KÖNNEN IM KONKRETEN FALL GERINGFÜGIG VARIEREN.

Wohnanlage HÄSELGEHR

Lange Gasse

TOP 02

2-ZIMMER-WOHNUNG
ca. 59.00 m² Wohnnutzfläche
ca. 16.00 m² Terrasse
ca. 15.00 m² Garten
Kellerabteil und Autostellplatz

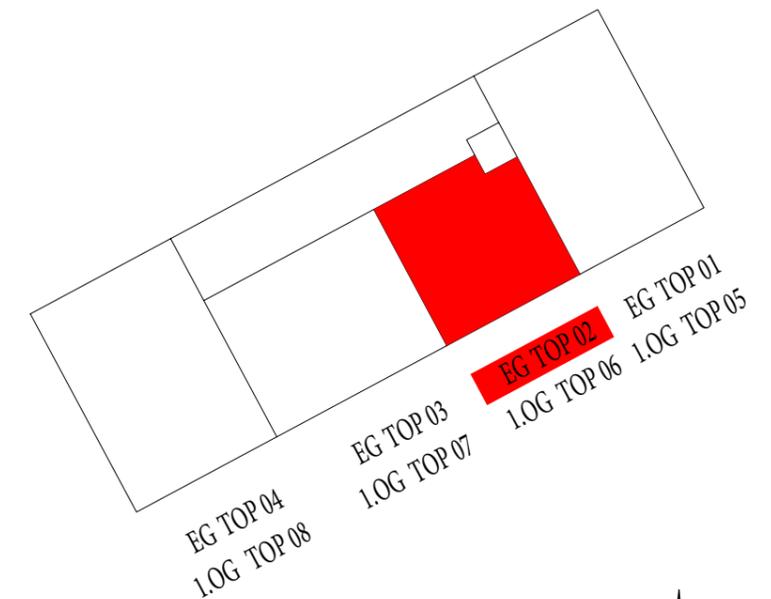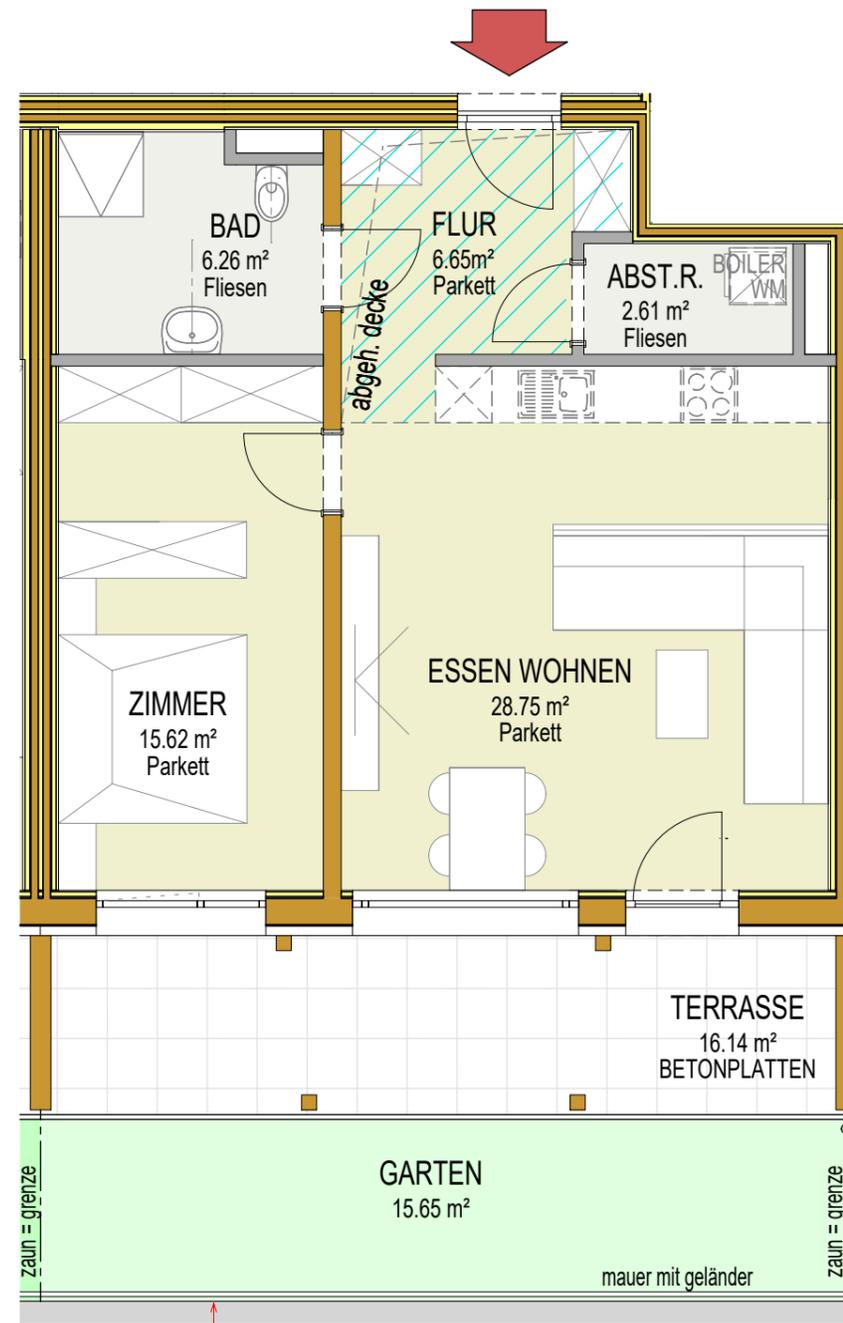

ÜBERSICHTSPLAN



WIR BERATEN SIE GERNE:

TEL: 0512/571411

DW: 312 ANITA KISTL

520 BMSTR. ING. KLEMENS VÖGELE



Alpenländische

Gemeinnützige Wohnbaugesellschaft

www.alpenlaendische.at



DIESER PLAN STELLT EINEN WOHNTYP DAR.
DIE GRÖSSENANGABEN KÖNNEN IM KONKRETEN FALL GERINGFÜGIG VARIIEREN.

Wohnanlage HÄSELGEHR

Lange Gasse

TOP 03

3-ZIMMER-WOHNUNG
ca. 78.00 m² Wohnnutzfläche
ca. 20.00 m² Terrasse
ca. 19.00 m² Garten
Kellerabteil und Autostellplatz

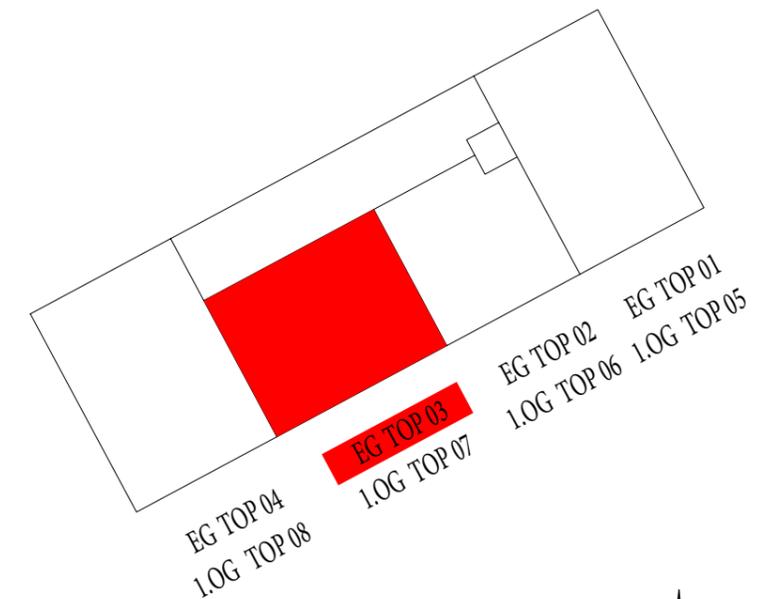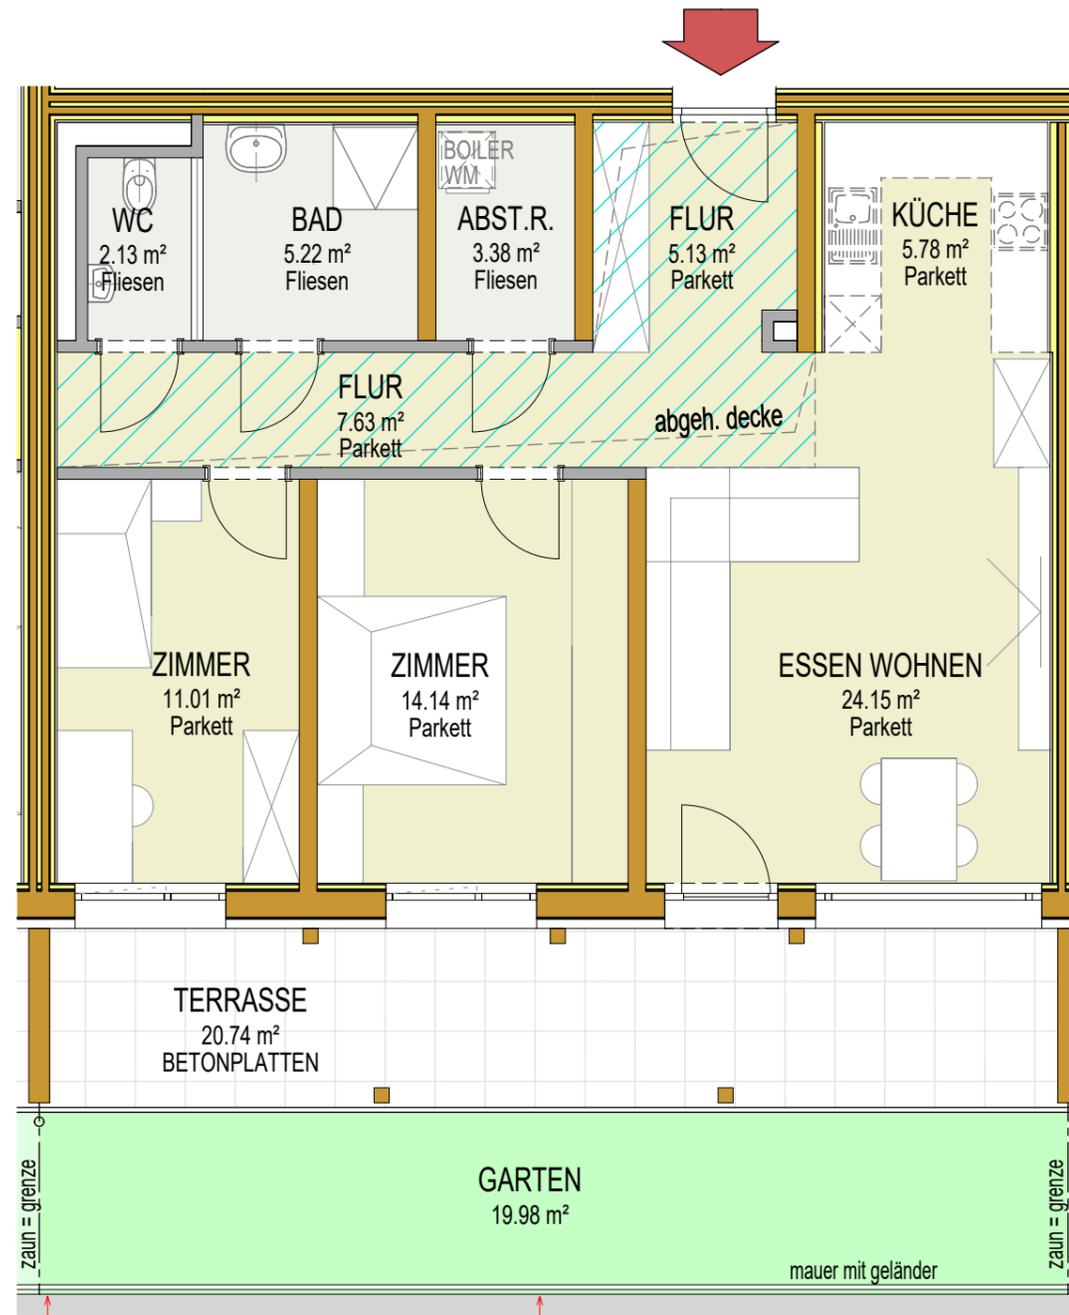

ÜBERSICHTSPLAN

WIR BERATEN SIE GERNE:

TEL: 0512/571411

DW: 312 ANITA KISTL

520 BMSTR. ING. KLEMENS VÖGELE

 **Alpenländische**
Gemeinnützige Wohnbaugesellschaft

www.alpenlaendische.at



DIESER PLAN STELLT EINEN WOHNUNGSTYP DAR.
DIE GRÖSSENANGABEN KÖNNEN IM KONKRETEN FALL GERINGFÜGIG VARIIEREN.

Wohnanlage HÄSELGEHR

Lange Gasse

TOP 04

4-ZIMMER-WOHNUNG
ca. 92.00 m² Wohnnutzfläche
ca. 22.00 m² Terrasse
ca. 39.00 m² Garten
Kellerabteil und Autostellplatz

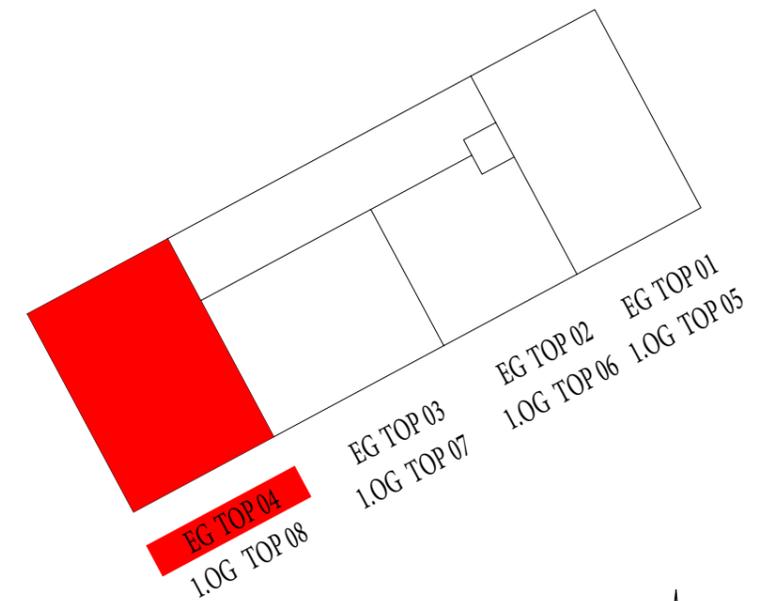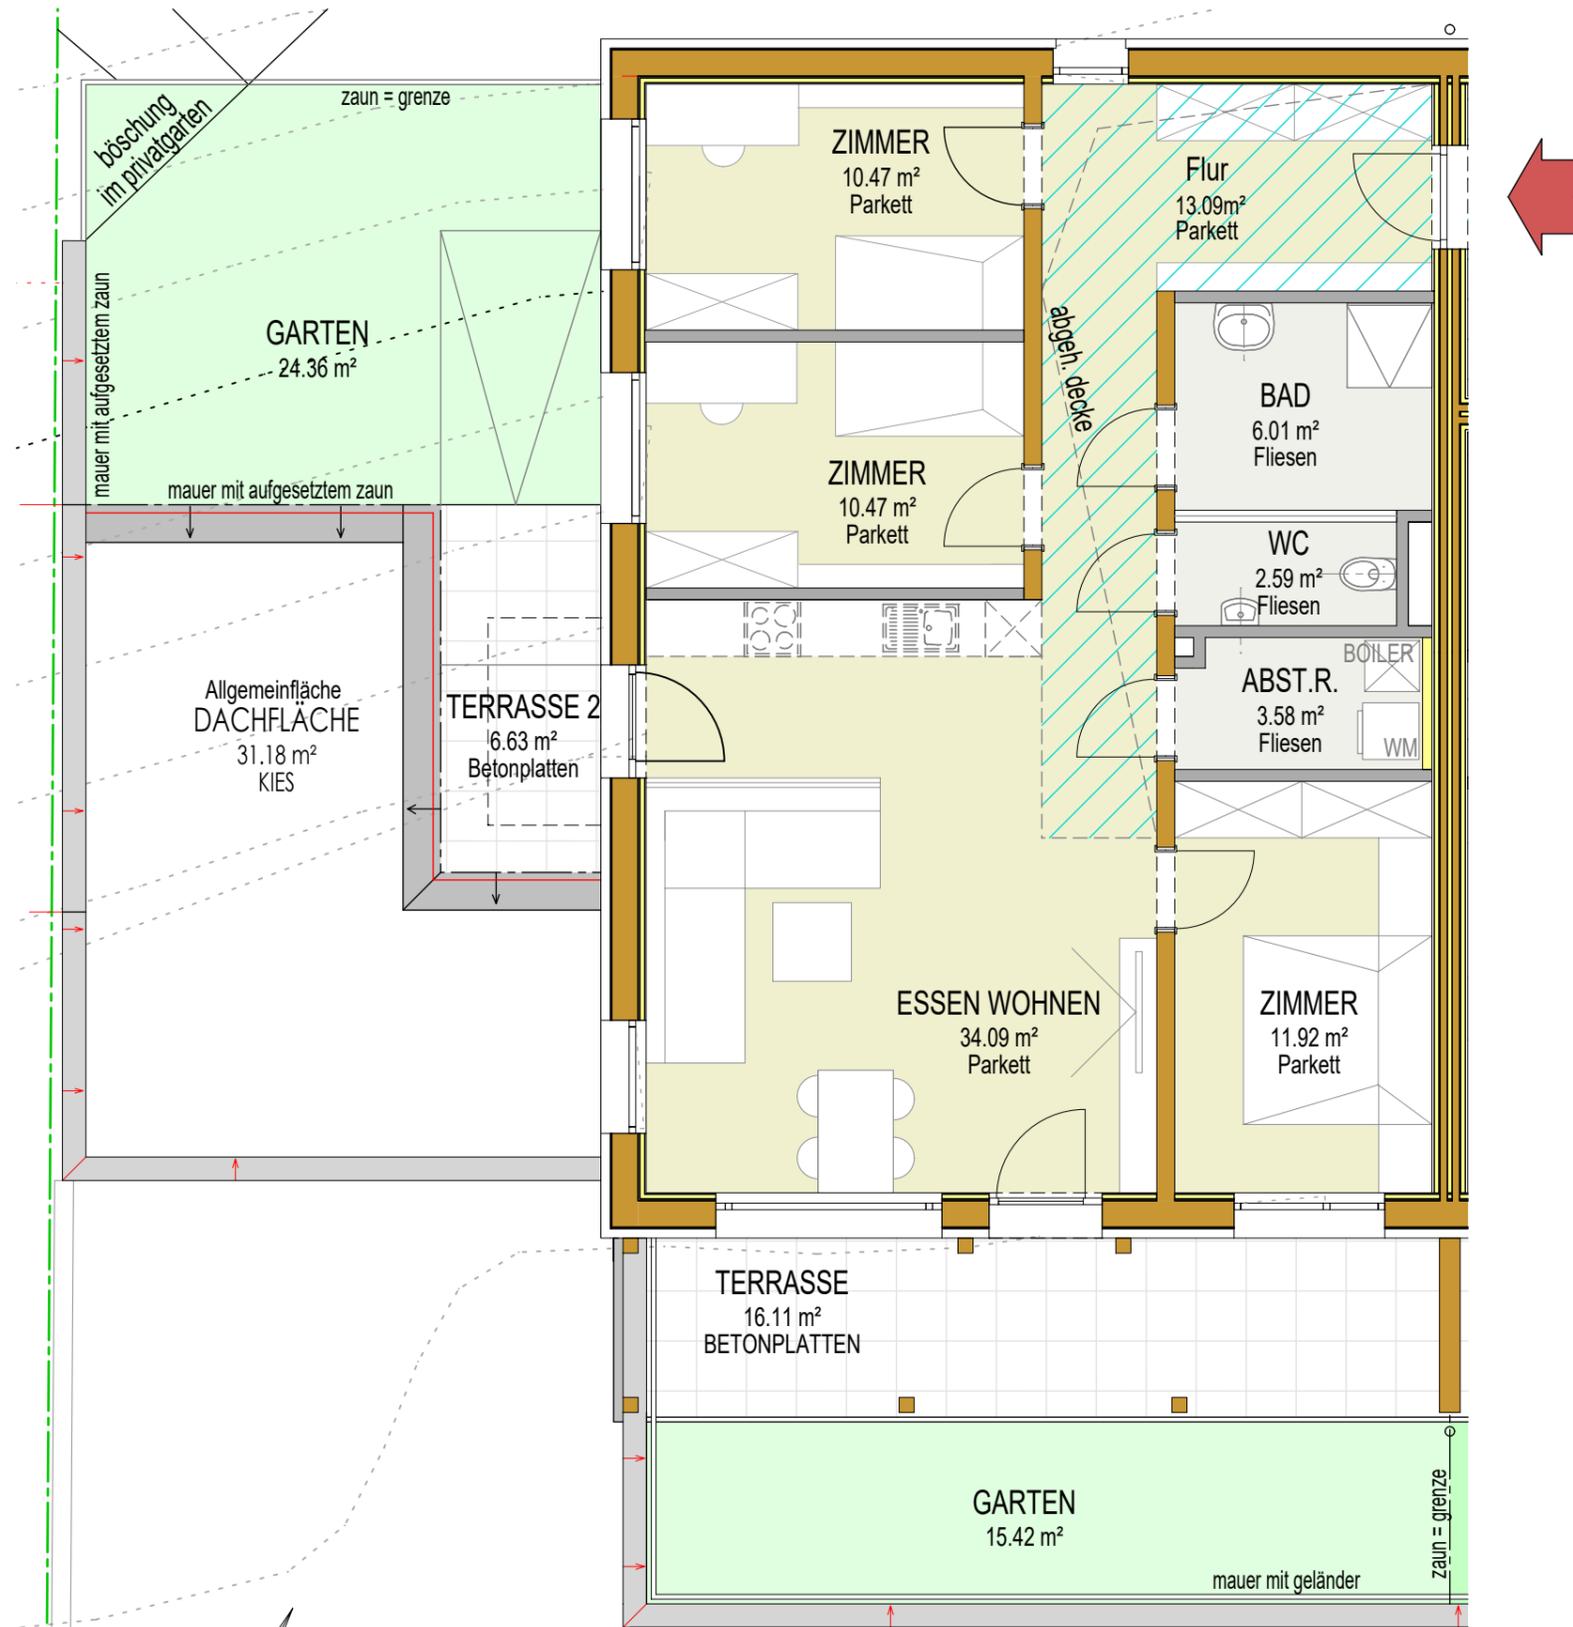

ÜBERSICHTSPLAN

WIR BERATEN SIE GERNE:

TEL: 0512/571411

DW: 312 ANITA KISTL


520 BMSTR. ING. KLEMENS VÖGELE



Alpenländische

Gemeinnützige Wohnbaugesellschaft

www.alpenlaendische.at


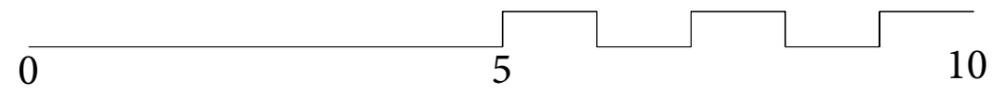


Wohnanlage HÄSELGEHR

Lange Gasse

TOP 05

3-ZIMMER-WOHNUNG
ca. 80.00 m² Wohnnutzfläche
ca. 13.00 m² Balkon
Kellerabteil und Autostellplatz

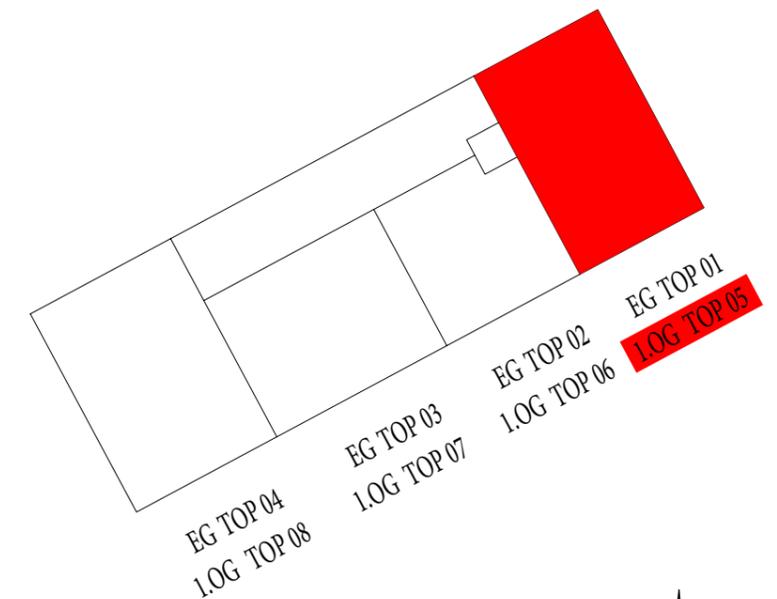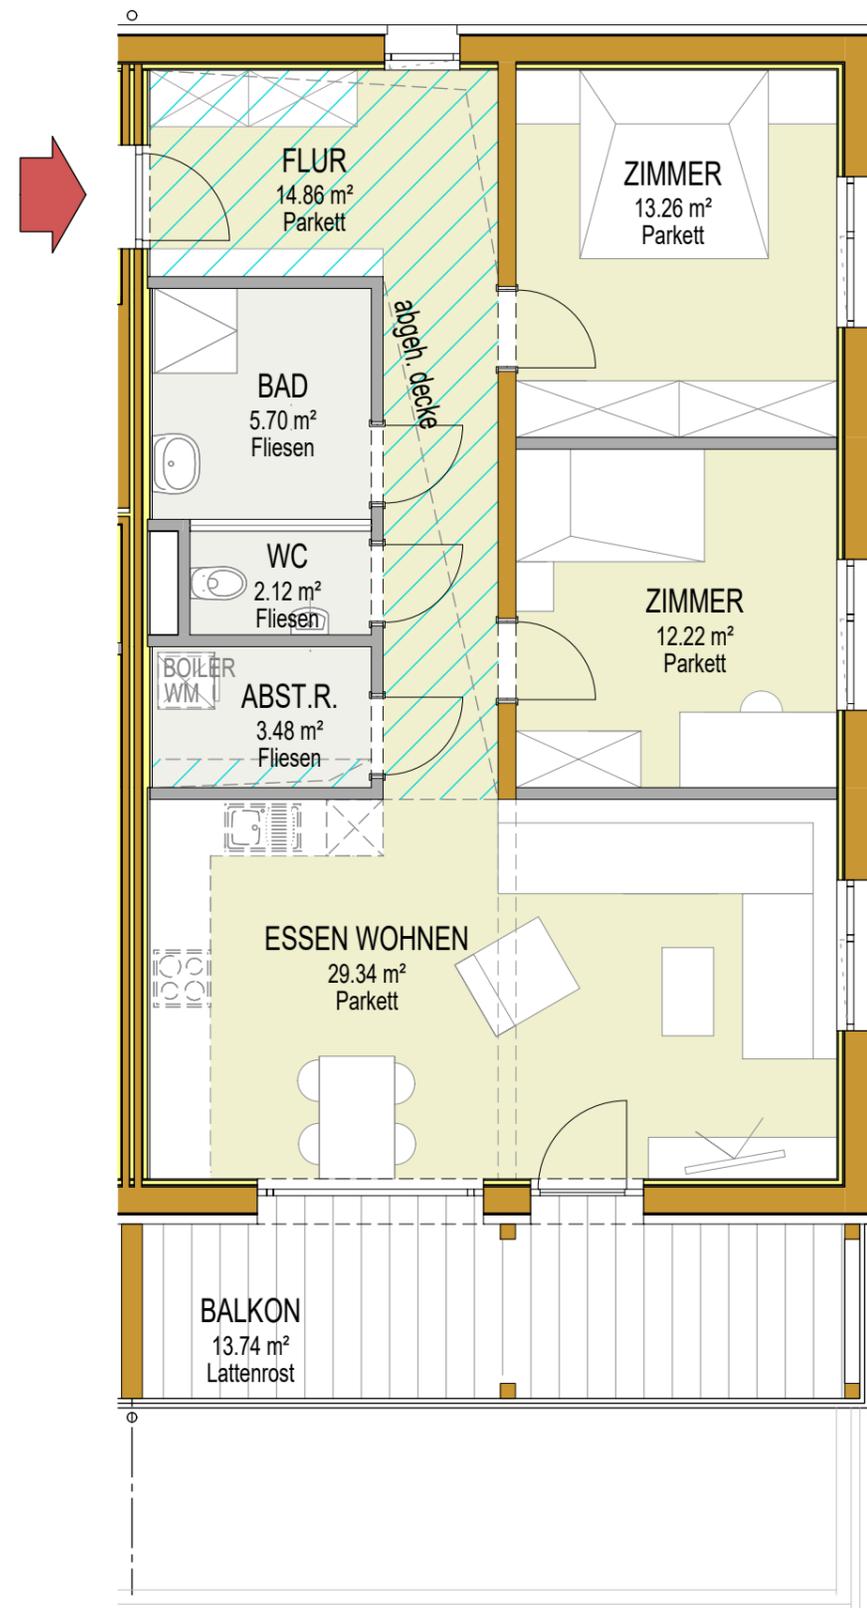

ÜBERSICHTSPLAN



WIR BERATEN SIE GERNE:

TEL: 0512/571411

DW: 312 ANITA KISTL

520 BMSTR. ING. KLEMENS VÖGELE



Alpenländische

Gemeinnützige Wohnbaugesellschaft

www.alpenlaendische.at



DIESER PLAN STELLT EINEN WOHNUNGSTYP DAR.
DIE GRÖSSENANGABEN KÖNNEN IM KONKRETEN FALL GERINGFÜGIG VARIEREN.

Wohnanlage HÄSELGEHR



Lange Gasse

TOP 06

2-ZIMMER-WOHNUNG
ca. 59.00 m² Wohnnutzfläche
ca. 15.00 m² Balkon
Kellerabteil und Autostellplatz

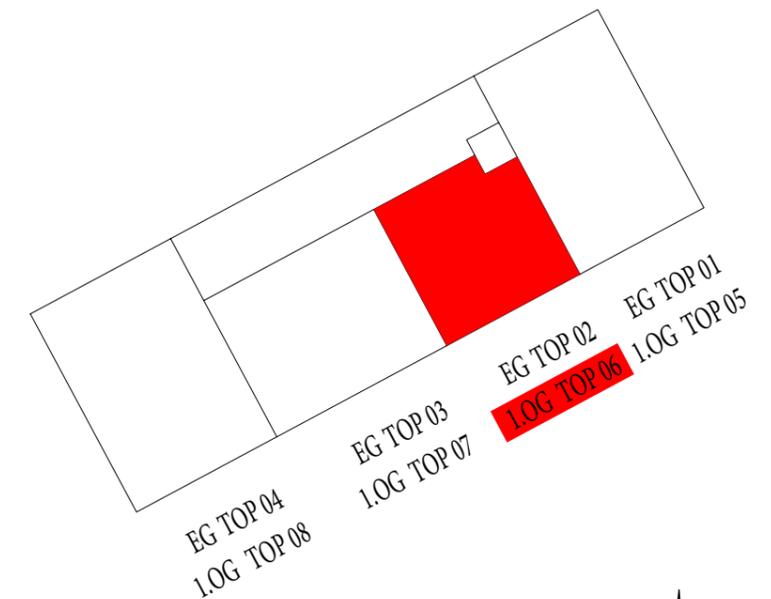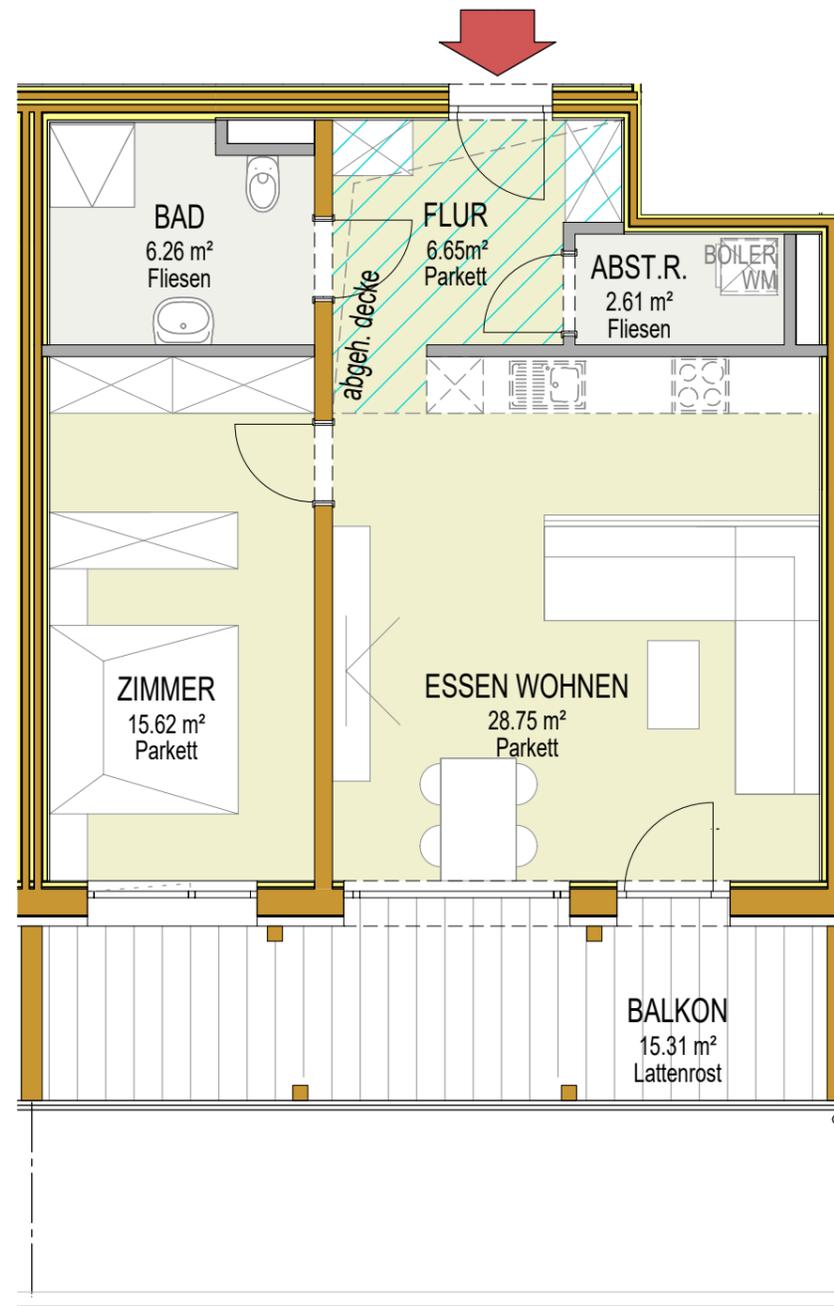

ÜBERSICHTSPLAN

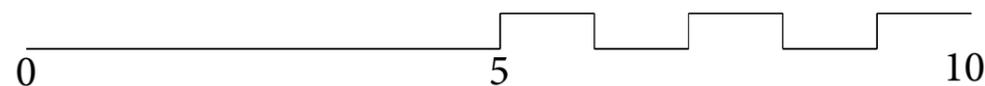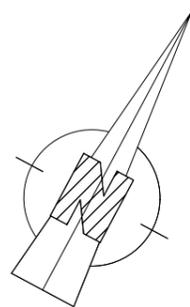

WIR BERATEN SIE GERNE:

TEL: 0512/571411

DW: 312 ANITA KISTL

520 BMSTR. ING. KLEMENS VÖGELE



Alpenländische

Gemeinnützige Wohnbaugesellschaft

www.alpenlaendische.at



DIESER PLAN STELLT EINEN WOHNUNGSTYP DAR.
DIE GRÖSSENANGABEN KÖNNEN IM KONKRETEN FALL GERINGFÜGIG VARIIEREN.

Wohnanlage HÄSELGEHR

Lange Gasse

TOP 07

3-ZIMMER-WOHNUNG
ca. 78.00 m² Wohnnutzfläche
ca. 19.00 m² Balkon
Kellerabteil und Autostellplatz

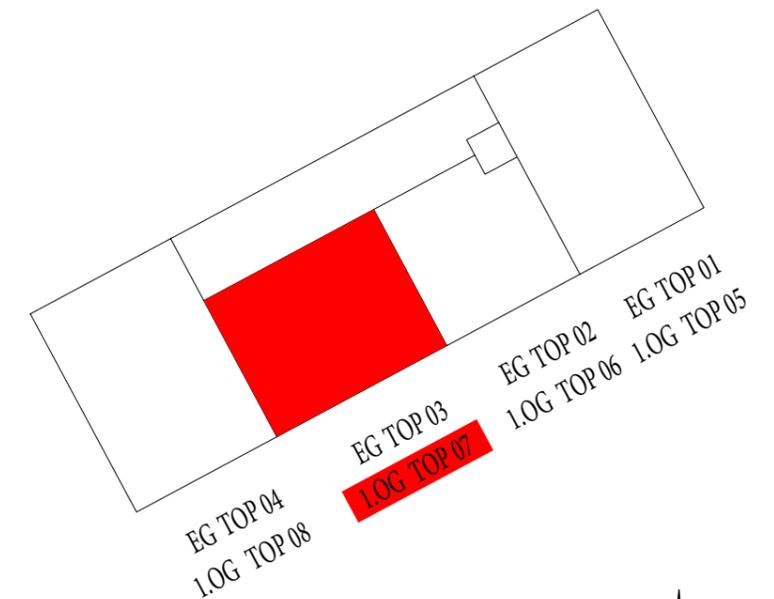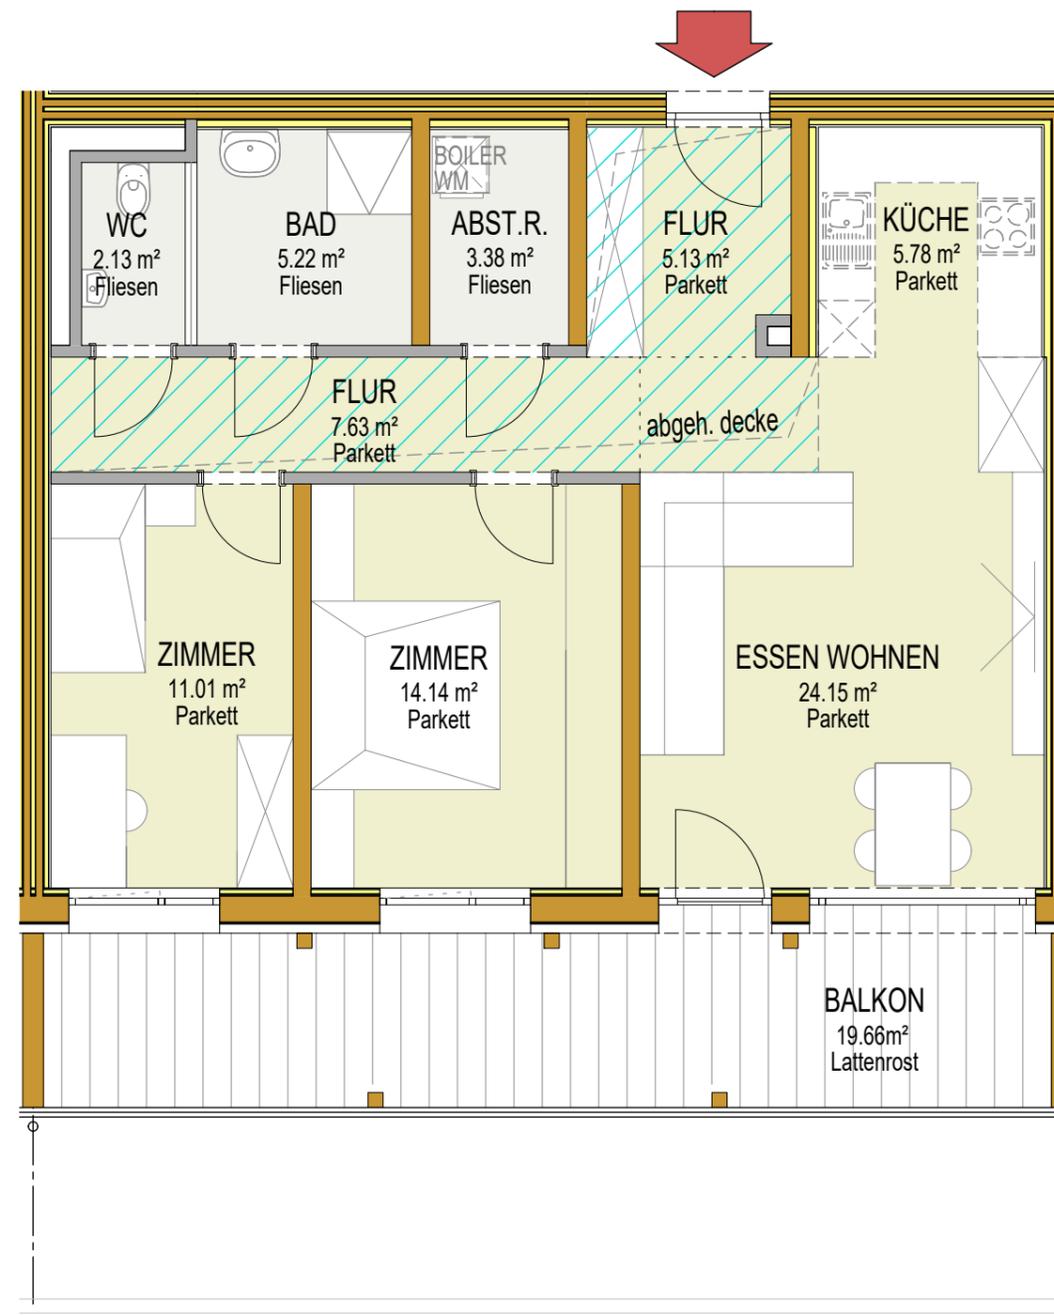

ÜBERSICHTSPLAN



WIR BERATEN SIE GERNE:

TEL: 0512/571411

DW: 312 ANITA KISTL



520 BMSTR. ING. KLEMENS VÖGELE



Alpenländische

Gemeinnützige Wohnbaugesellschaft

www.alpenlaendische.at

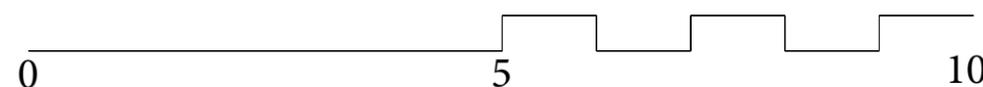
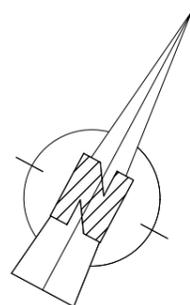


Wohnanlage HÄSELGEHR

Lange Gasse

TOP 08

4-ZIMMER-WOHNUNG
ca. 92.00 m² Wohnnutzfläche
ca. 15.00 m² Balkon
Kellerabteil und Autostellplatz

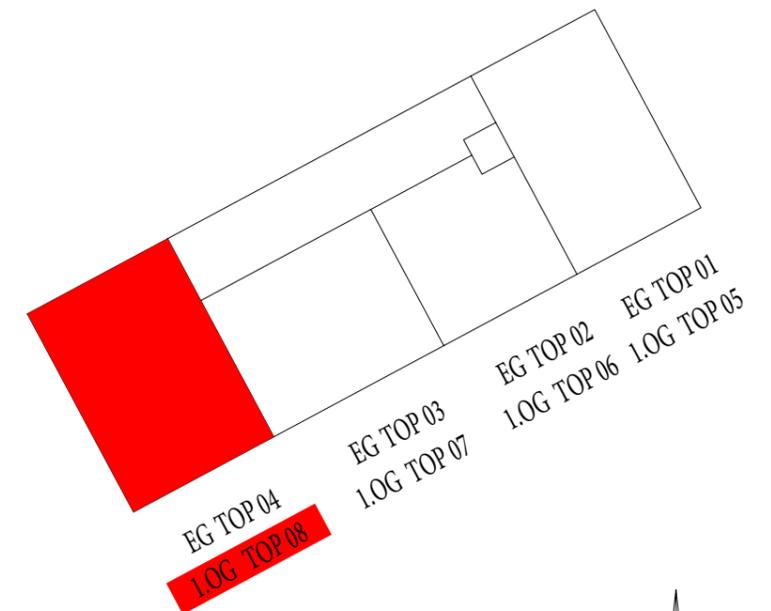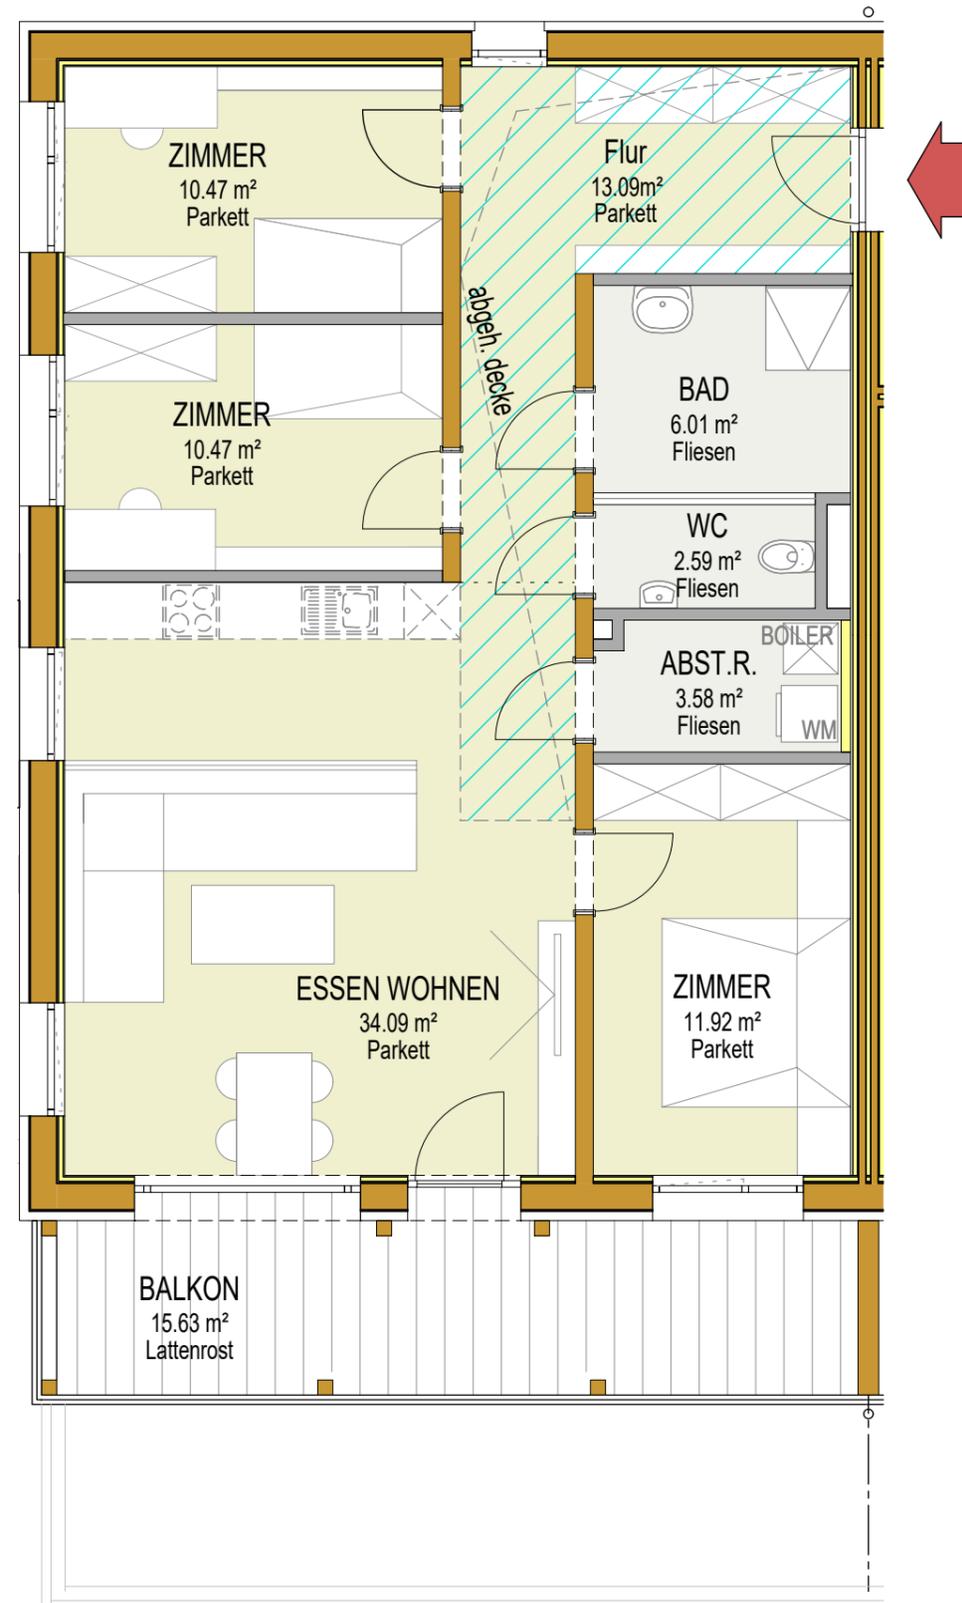

ÜBERSICHTSPLAN



WIR BERATEN SIE GERNE:

TEL: 0512/571411

DW: 312 ANITA KISTL

520 BMSTR. ING. KLEMENS VÖGELE

 **Alpenländische**

www.alpenlaendische.at

DIESER PLAN STELLT EINEN WOHNUNGSTYP DAR.
DIE GRÖSSENANGABEN KÖNNEN IM KONKRETEN FALL GERINGFÜGIG VARIIEREN.

