

**PROJEKT T466**  
**WOHNANLAGE BRIXLEGG**  
NIEDERFELDWEG 13a A-6230 BRIXLEGG



WIR BERATEN SIE GERNE :


ANITA KISTL DW 312  
ING. MICHAEL CRETNIK DW 540



[www.alpenlaendische.at](http://www.alpenlaendische.at)

ARCHITEKT DIPL. ING. THOMAS NEUBAUER MÖSSLGASSE 5 A-6020 INNSBRUCK  
TELEFON +43 512 342035 MOBIL +43 676 9040905 EMAIL arch.neubauer@tirol.com

PROJEKT T466  
WOHNANLAGE BRIXLEGG  
NIEDERFELDWEG 13a A-6230 BRIXLEGG

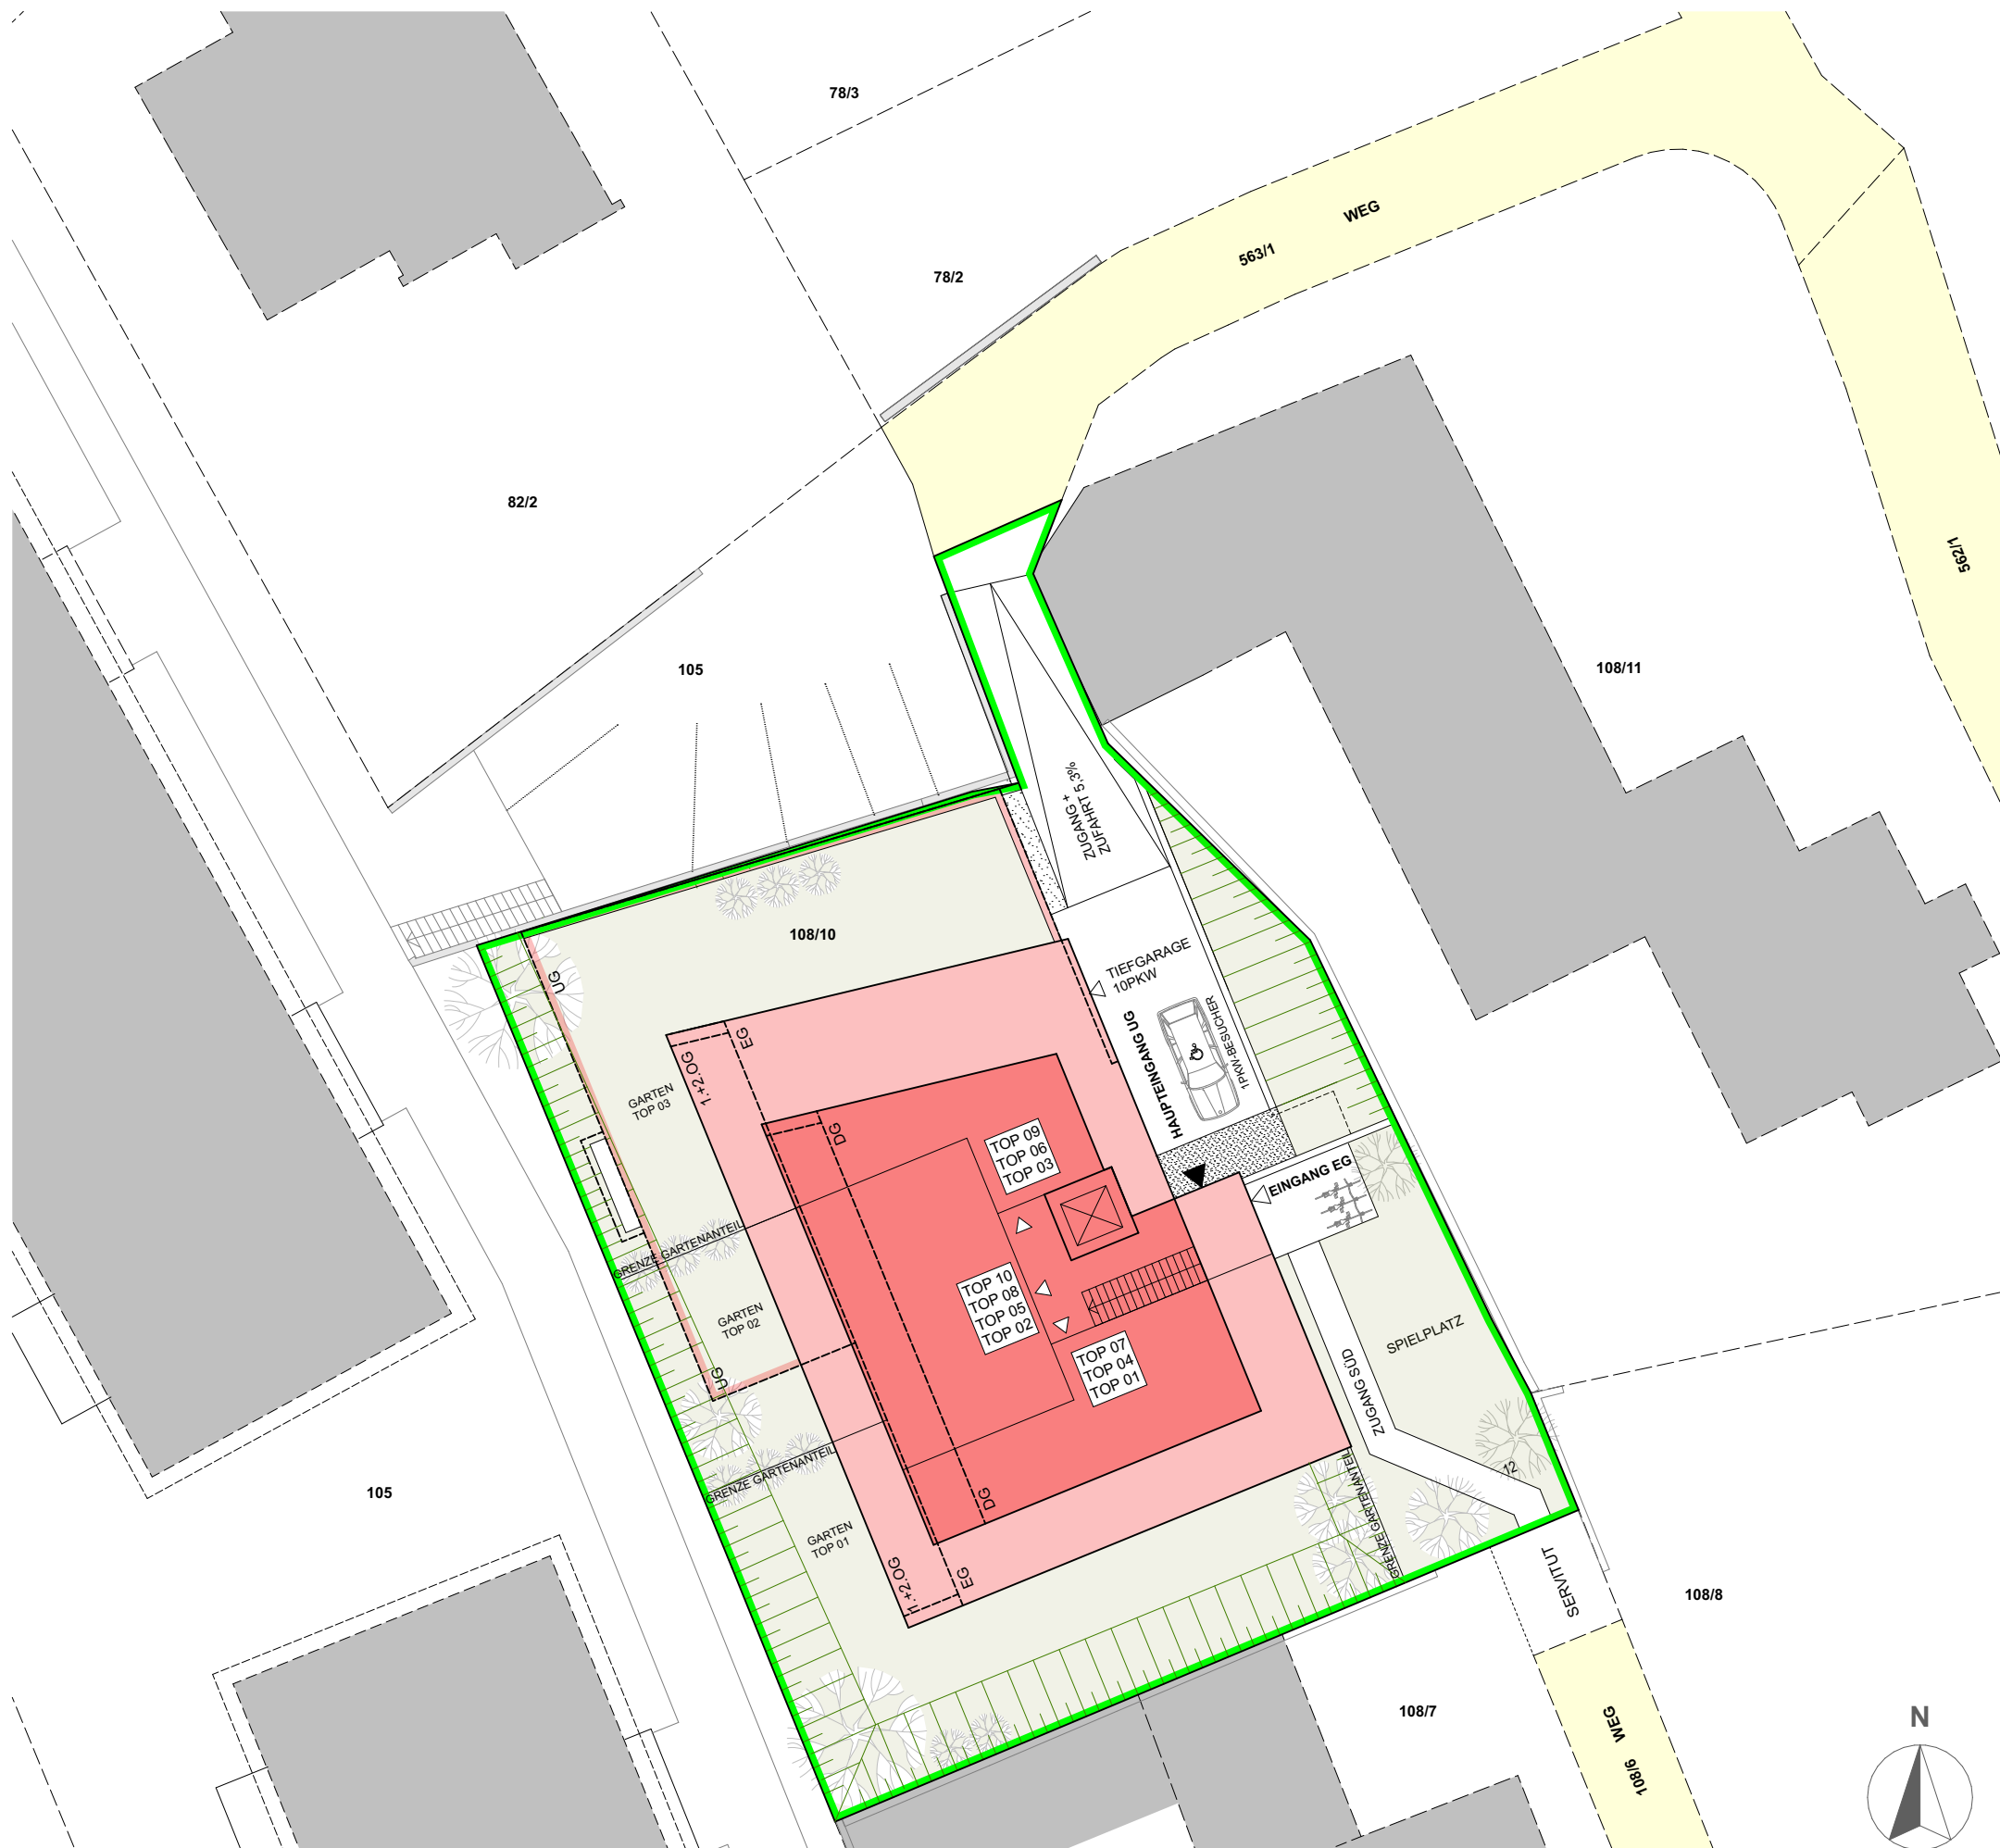

LAGEPLAN M 1:250

WIR BERATEN SIE GERNE :

ANITA KISTL DW 312  
ING. MICHAEL CRETNIK DW 540



[www.alpenlaendische.at](http://www.alpenlaendische.at)


ARCHITEKT DIPL. ING. THOMAS NEUBAUER MÖSSLGASSE 5 A-6020 INNSBRUCK  
TELEFON +43 512 342035 MOBIL +43 676 9040905 EMAIL arch.neubauer@tirol.com

PROJEKT T466  
WOHNANLAGE BRIXLEGG  
NIEDERFELDWEG 13a A-6230 BRIXLEGG



ÜBERSICHT - UNTERESCHOSS

M 1:200

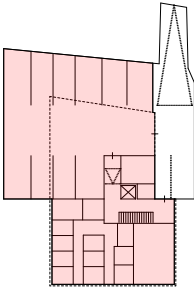

UG

WIR BERATEN SIE GERNE :

ANITA KISTL  
ING. MICHAEL CRETNIK


DW 312  
DW 540



Alpenländische


[www.alpenlaendische.at](http://www.alpenlaendische.at)

ARCHITEKT DIPL. ING. THOMAS NEUBAUER MÖSSLGASSE 5 A-6020 INNSBRUCK  
TELEFON +43 512 342035 MOBIL +43 676 9040905 EMAIL arch.neubauer@tirol.com

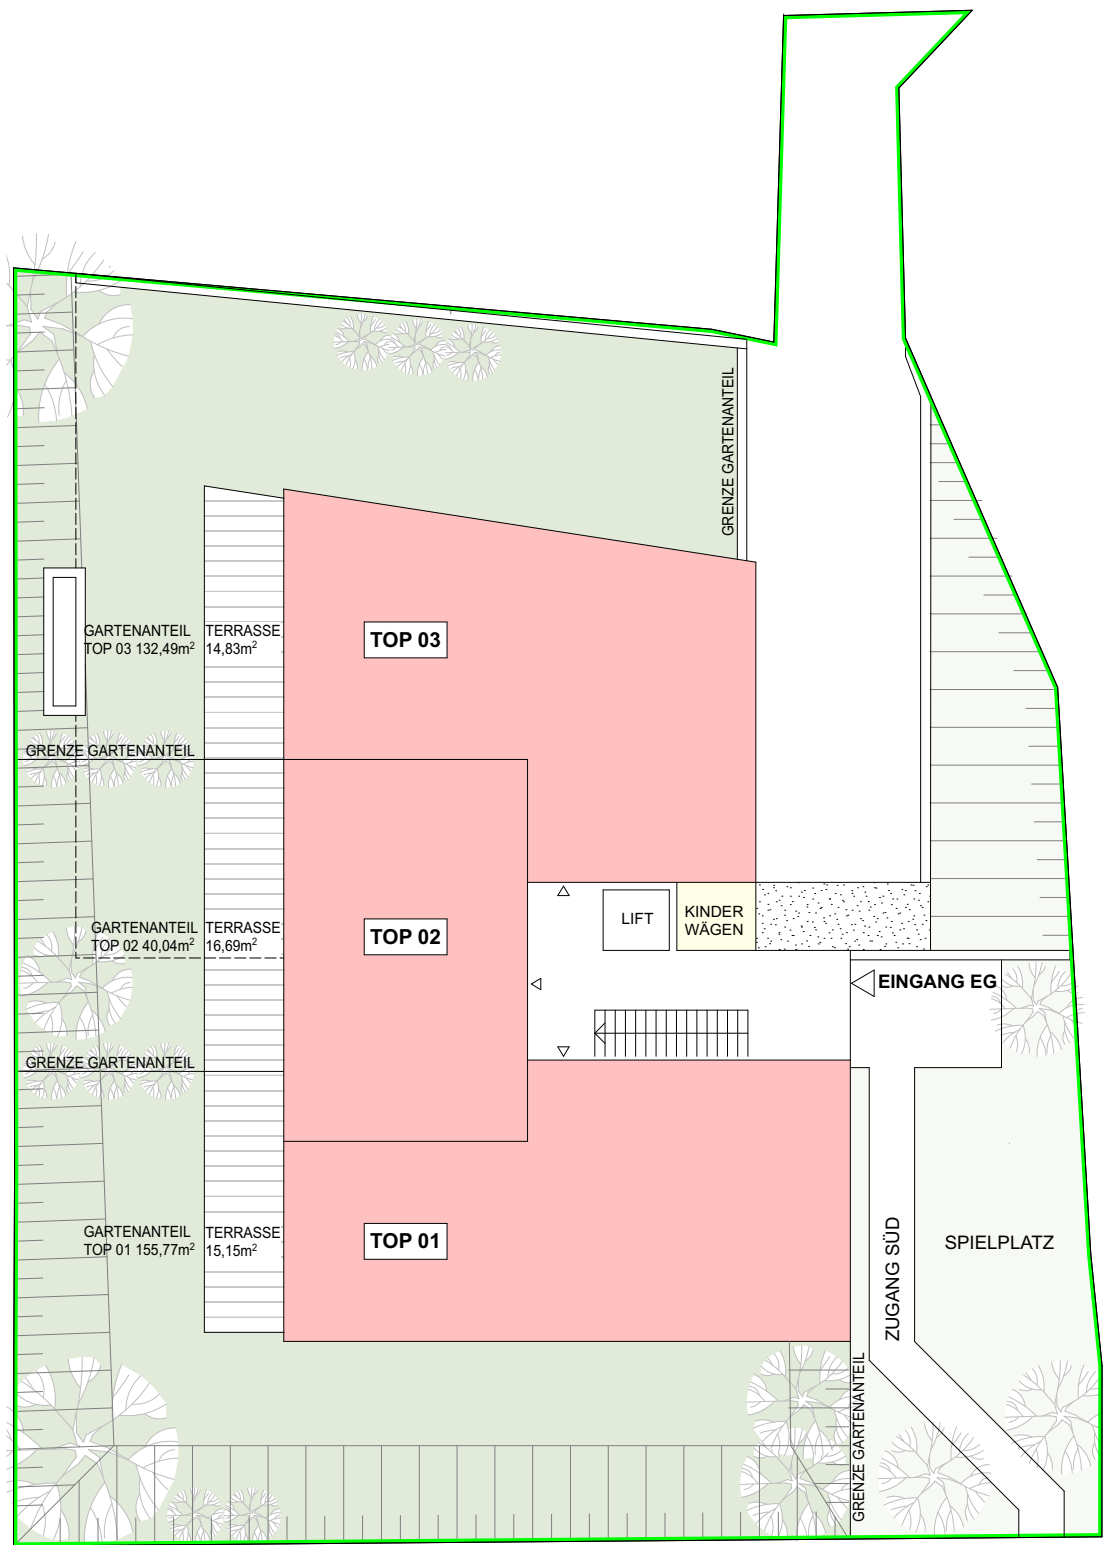

ÜBERSICHT - ERDGESCHOSS

M 1:200

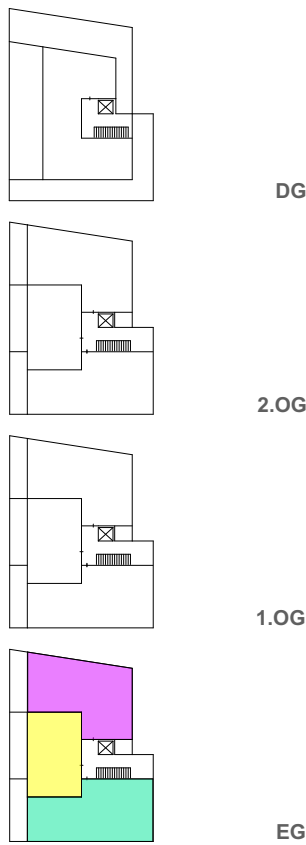

2 ZIMMERWOHNUNG	TYP A	
3 ZIMMERWOHNUNG	TYP B	
3 ZIMMERWOHNUNG	TYP C	
3 ZIMMERWOHNUNG	TYP D	

WIR BERATEN SIE GERNE :


ANITA KISTL  
ING. MICHAEL CRETNIK  
DW 312  
DW 540




[www.alpenlaendische.at](http://www.alpenlaendische.at)

ARCHITEKT DIPL. ING. THOMAS NEUBAUER MÖSSLGASSE 5 A-6020 INNSBRUCK  
TELEFON +43 512 342035 MOBIL +43 676 9040905 EMAIL arch.neubauer@tirol.com


PROJEKT T466  
WOHNANLAGE BRIXLEGG  
NIEDERFELDWEG 13a A-6230 BRIXLEGG

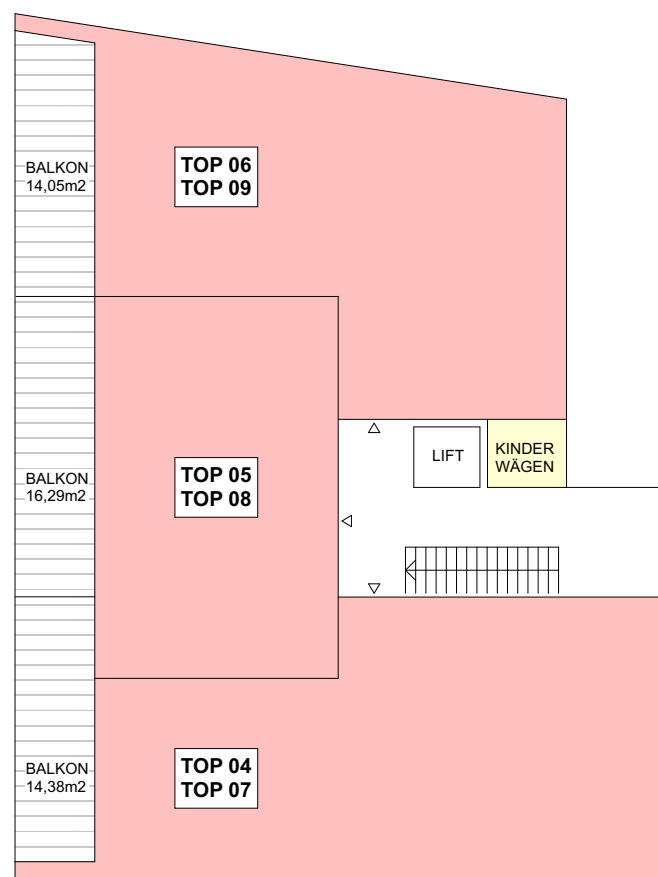

ÜBERSICHT 1.+2.OBERGESCHOSS M 1:200

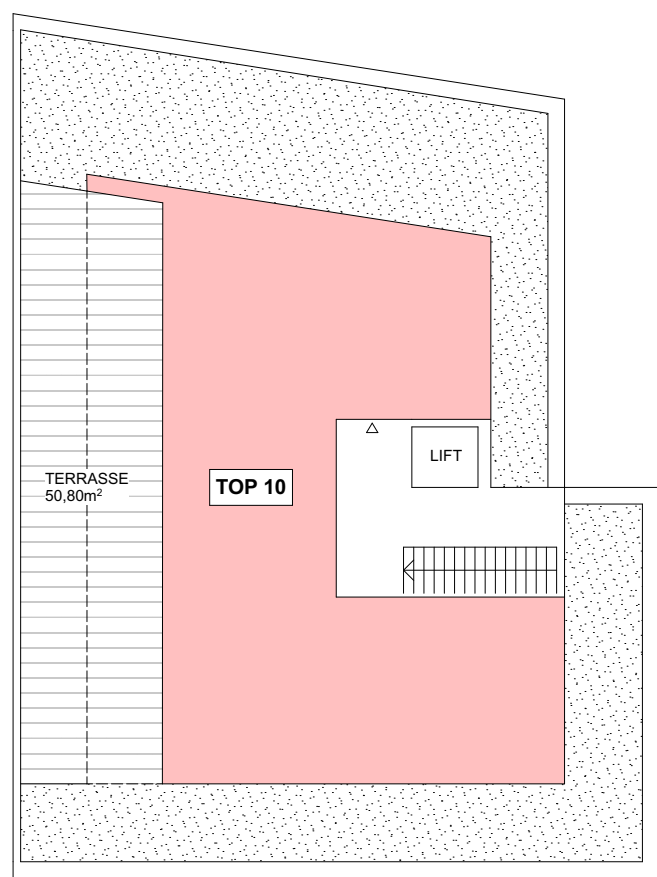

ÜBERSICHT DACHGESCHOSS M 1:200

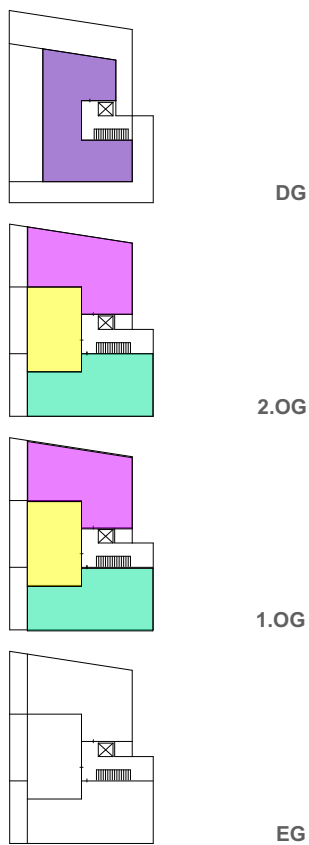

2 ZIMMERWOHNUNG	TYP A	Yellow
3 ZIMMERWOHNUNG	TYP B	Green
3 ZIMMERWOHNUNG	TYP C	Purple
3 ZIMMERWOHNUNG	TYP D	Purple

WIR BERATEN SIE GERNE : ANITA KISTL DW 312  
ING. MICHAEL CRETNIK DW 540





www.alpenlaendische.at

ARCHITEKT DIPL. ING. THOMAS NEUBAUER MÖSSLGASSE 5 A-6020 INNSBRUCK  
TELEFON +43 512 342035 MOBIL +43 676 9040905 EMAIL arch.neubauer@tirol.com

PROJEKT T466  
WOHNANLAGE BRIXLEGG  
NIEDERFELDWEG 13a A-6230 BRIXLEGG

TOP 01 3 ZIMMERWOHNUNG

WOHNRÄUME ca 80,00m<sup>2</sup>  
TERRASSE ca 15,00m<sup>2</sup>  
GARTENANTEIL ca 155,00m<sup>2</sup>  
KELLERABTEIL, AUTOABSTELLPLATZ

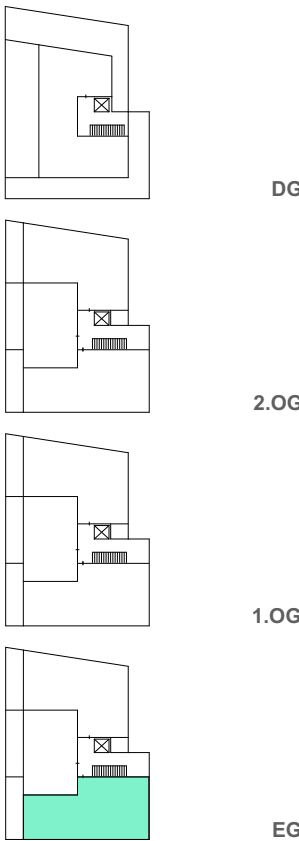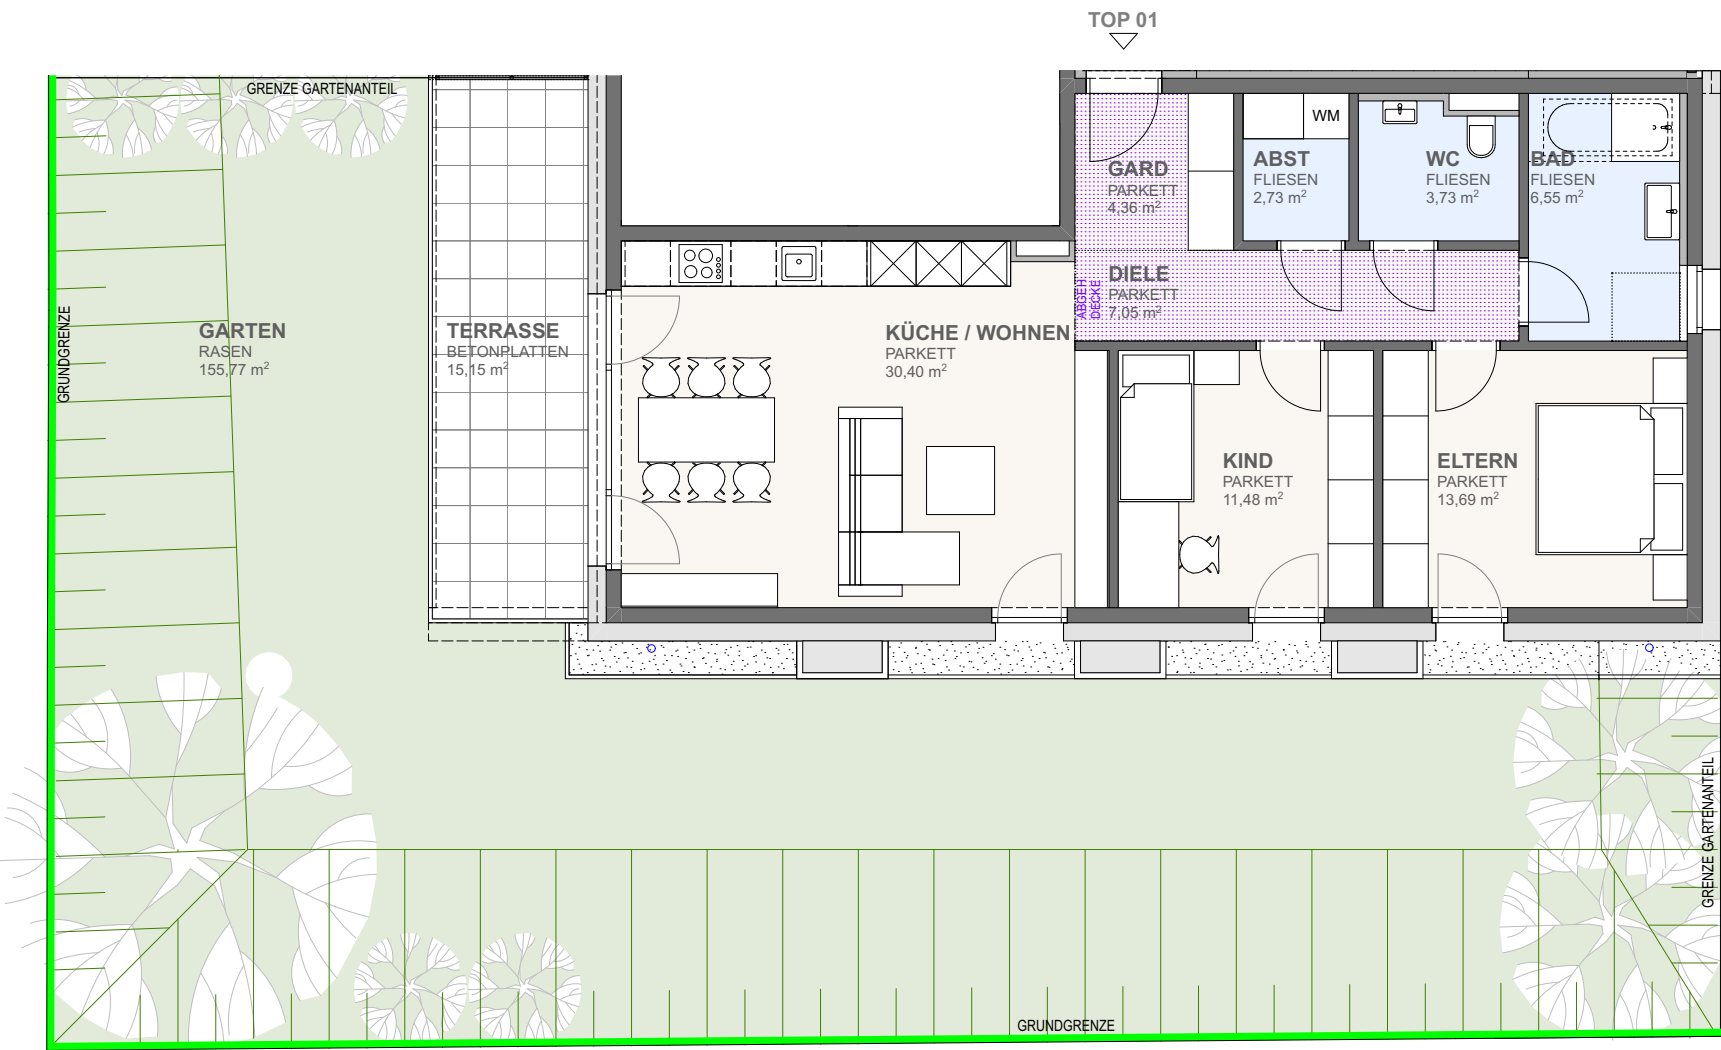

2 ZIMMERWOHNUNG TYP A  
3 ZIMMERWOHNUNG TYP B  
3 ZIMMERWOHNUNG TYP C  
3 ZIMMERWOHNUNG TYP D

ERDGESCHOSS M 1:100

WIR BERATEN SIE GERNE : ANITA KISTL DW 312  
ING. MICHAEL CRETNIK DW 540



DIESER PLAN STELLT EINEN WOHNUNGSTYP DAR. DIE GRÖSSENANGABEN KÖNNEN IM KONKRETEN FALL GERINGFÜGIG VARIIEREN ( SCHACHTGRÖSSEN ) FLÄCHENANGABEN SIND ROHBAUMASSE


[www.alpenlaendische.at](http://www.alpenlaendische.at)

ARCHITEKT DIPL. ING. THOMAS NEUBAUER MÖSSLGASSE 5 A-6020 INNSBRUCK  
TELEFON +43 512 342035 MOBIL +43 676 9040905 EMAIL arch.neubauer@tirol.com


PROJEKT T466  
WOHNANLAGE BRIXLEGG  
NIEDERFELDWEG 13a A-6230 BRIXLEGG

TOP 04, 07 3 ZIMMERWOHNUNG

WOHNRÄUME ca 80,00m<sup>2</sup>  
BALKON ca 14,00m<sup>2</sup>  
GARTENANTEIL ca 155,00m<sup>2</sup>  
KELLERABTEIL, AUTOABSTELLPLATZ

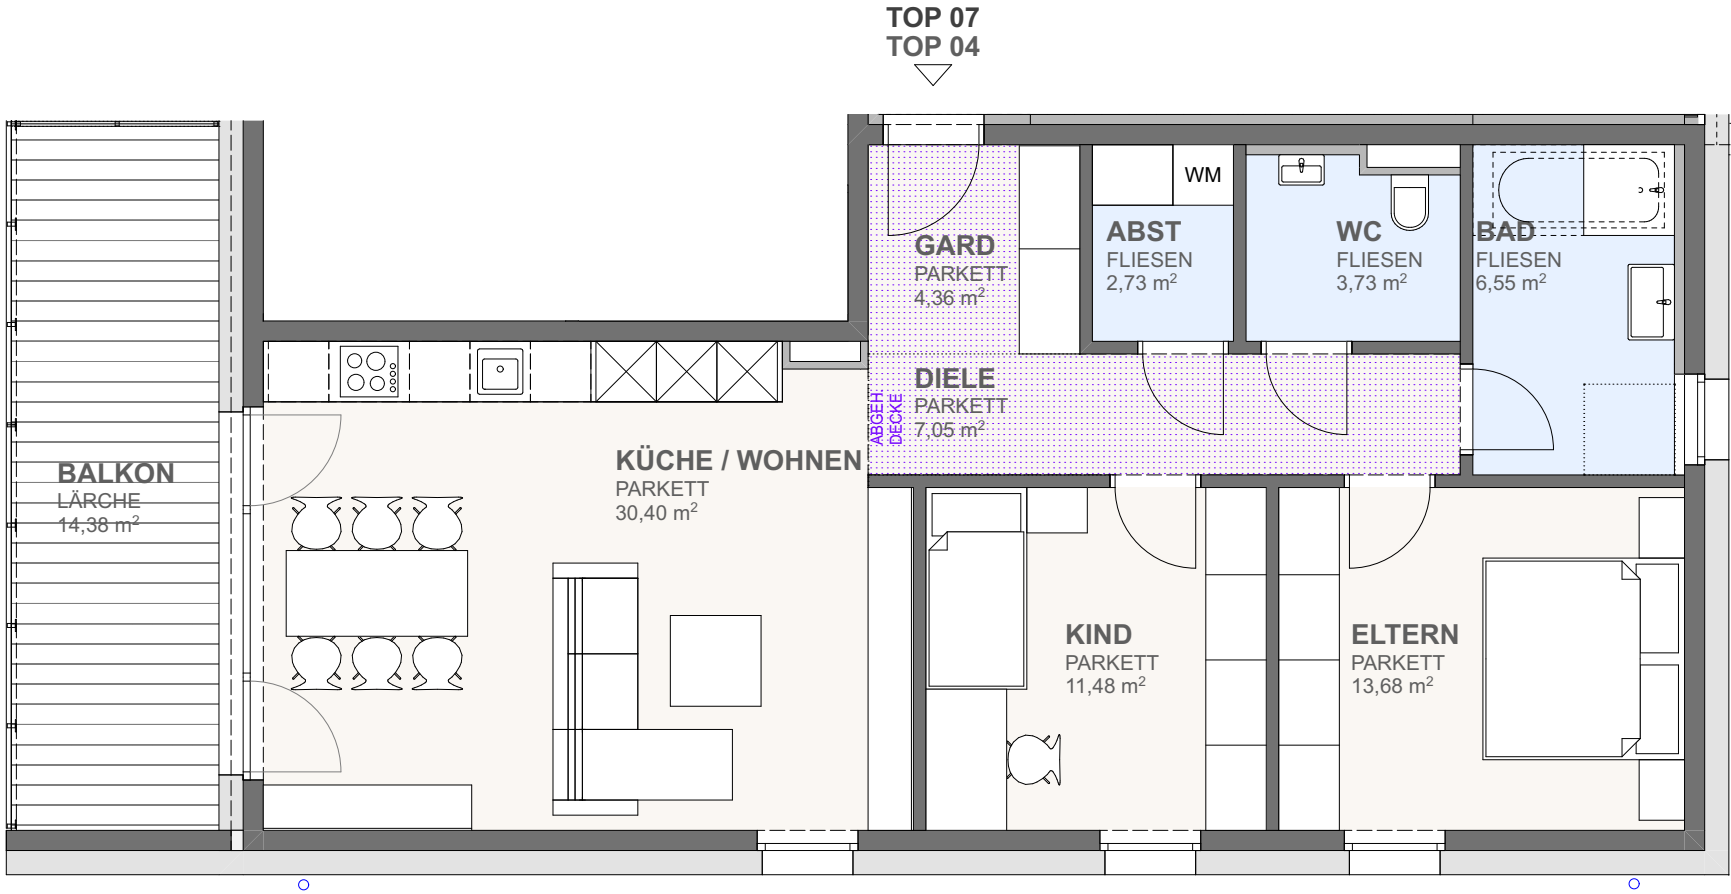

1.OBERGESCHOSS M 1:75

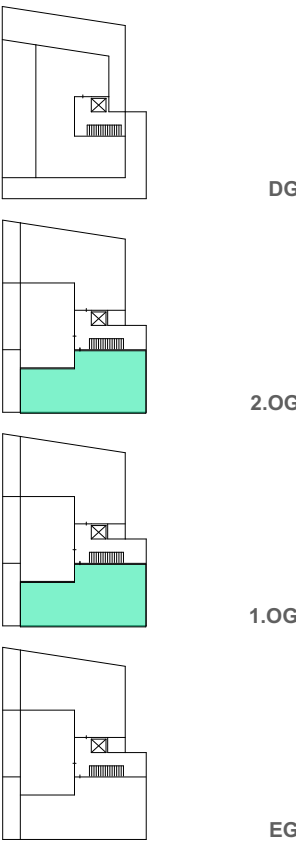

2 ZIMMERWOHNUNG	TYP A	
3 ZIMMERWOHNUNG	TYP B	
3 ZIMMERWOHNUNG	TYP C	
3 ZIMMERWOHNUNG	TYP D	

WIR BERATEN SIE GERNE :

ANITA KISTL DW 312  
ING. MICHAEL CRETNIK DW 540



DIESER PLAN STELLT EINEN WOHNUNGSTYP DAR. DIE GRÖSSENANGABEN KÖNNEN IM KONKRETEN FALL GERINGFÜGIG VARIIEREN ( SCHACHTGRÖSSEN ) FLÄCHENANGABEN SIND ROHBAUMASSE



[www.alpenlaendische.at](http://www.alpenlaendische.at)

ARCHITEKT DIPL. ING. THOMAS NEUBAUER MÖSSLGASSE 5 A-6020 INNSBRUCK  
TELEFON +43 512 342035 MOBIL +43 676 9040905 EMAIL arch.neubauer@tirol.com

PROJEKT T466  
WOHNANLAGE BRIXLEGG  
NIEDERFELDWEG 13a A-6230 BRIXLEGG

TOP 02 2 ZIMMERWOHNUNG

WOHNRÄUME ca 53,00m<sup>2</sup>  
TERRASSE ca 16,00m<sup>2</sup>  
GARTENANTEIL ca 40,00m<sup>2</sup>  
KELLERABTEIL, AUTOABSTELLPLATZ

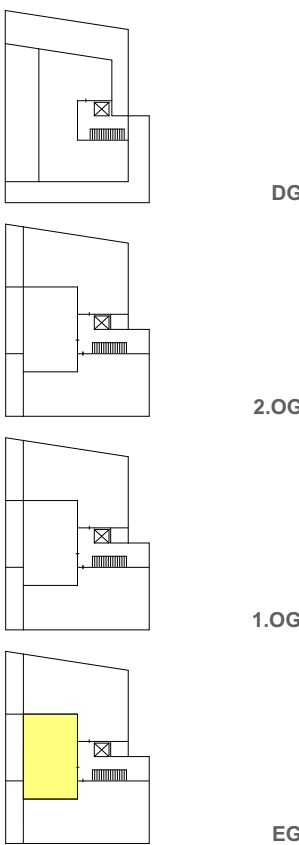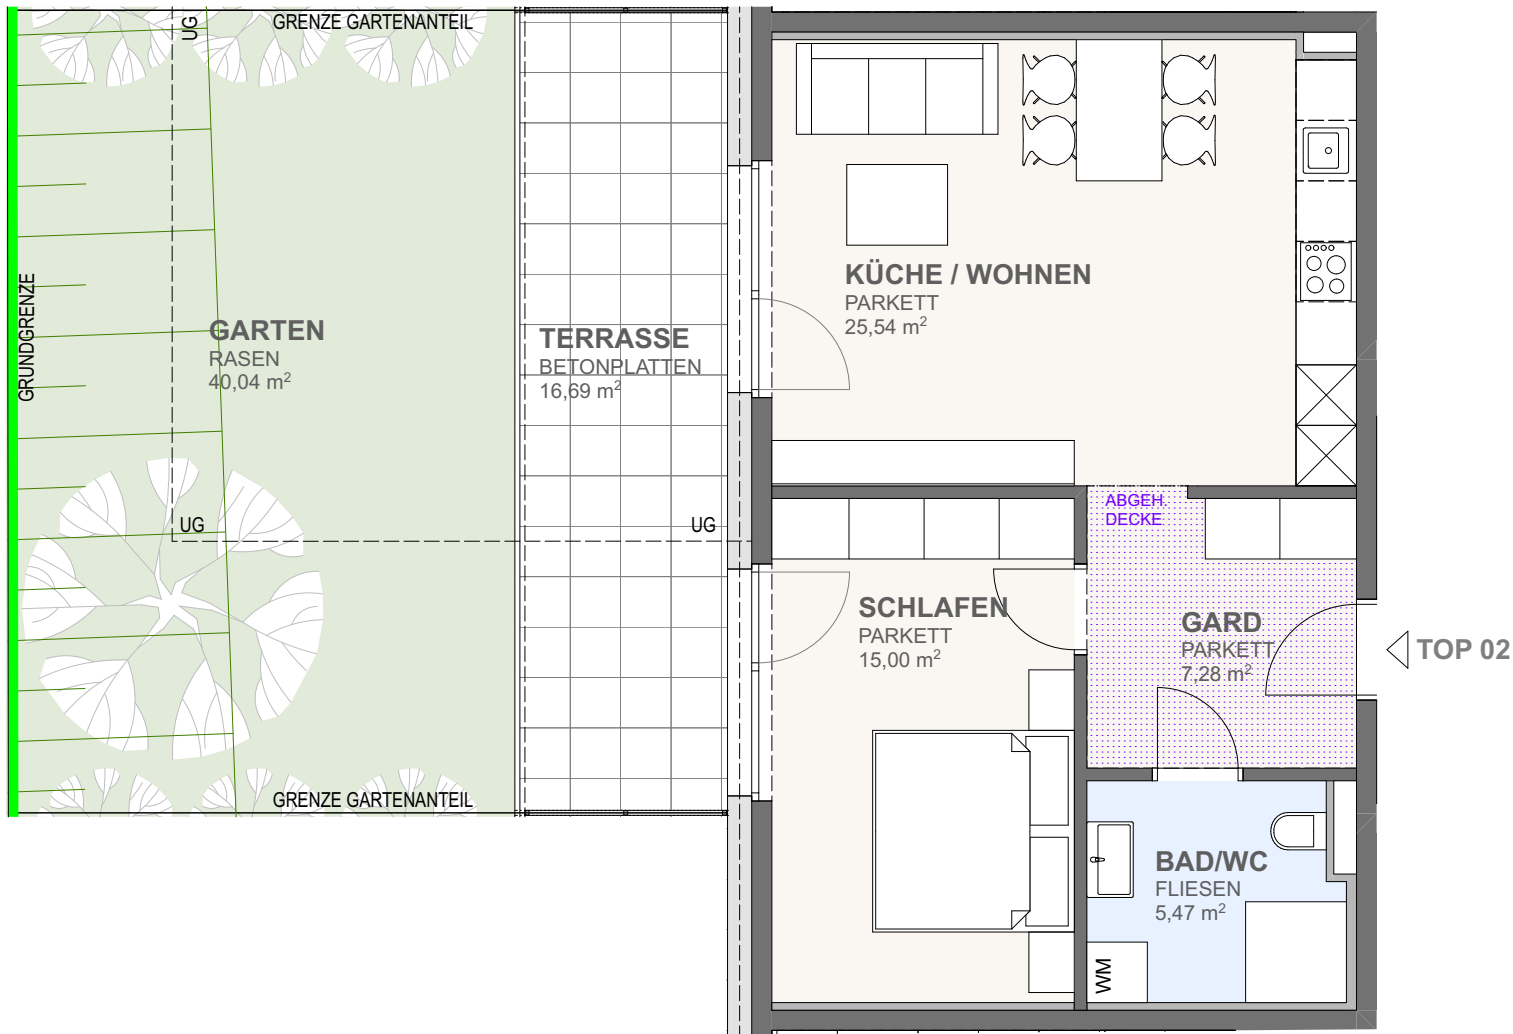

2 ZIMMERWOHNUNG TYP A  
3 ZIMMERWOHNUNG TYP B  
3 ZIMMERWOHNUNG TYP C  
3 ZIMMERWOHNUNG TYP D

WIR BERATEN SIE GERNE : ANITA KISTL DW 312  
ING. MICHAEL CRETNIK DW 540



DIESER PLAN STELLT EINEN WOHNUNGSTYP DAR. DIE GRÖSSENANGABEN KÖNNEN IM KONKRETEN FALL GERINGFÜGIG VARIIEREN ( SCHACHTGRÖSSEN ) FLÄCHENANGABEN SIND ROHBAUMASSE

[www.alpenlaendische.at](http://www.alpenlaendische.at)


ARCHITEKT DIPL. ING. THOMAS NEUBAUER MÖSSLGASSE 5 A-6020 INNSBRUCK  
TELEFON +43 512 342035 MOBIL +43 676 9040905 EMAIL arch.neubauer@tirol.com



PROJEKT T466  
WOHNANLAGE BRIXLEGG  
NIEDERFELDWEG 13a A-6230 BRIXLEGG

TOP 05, 08 2 ZIMMERWOHNUNG

WOHNRÄUME ca 53,00m<sup>2</sup>  
BALKON ca 16,00m<sup>2</sup>  
KELLERABTEIL, AUTOABSTELLPLATZ

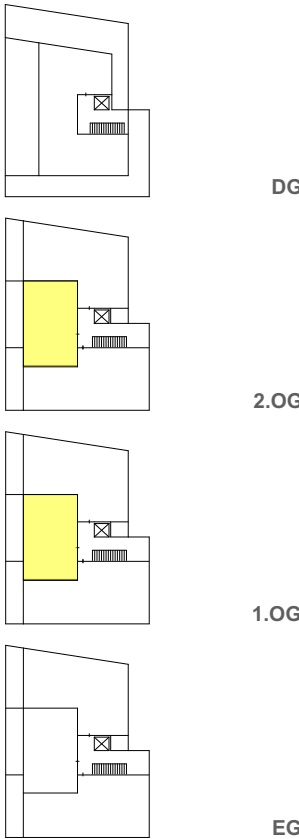

2 ZIMMERWOHNUNG	TYP A	
3 ZIMMERWOHNUNG	TYP B	
3 ZIMMERWOHNUNG	TYP C	
3 ZIMMERWOHNUNG	TYP D	

WIR BERATEN SIE GERNE :

ANITA KISTL DW 312  
ING. MICHAEL CRETNIK DW 540



DIESER PLAN STELLT EINEN WOHNUNGSTYP DAR. DIE GRÖSSENANGABEN KÖNNEN IM KONKRETEN FALL GERINGFÜGIG VARIIEREN ( SCHACHTGRÖSSEN ) FLÄCHENANGABEN SIND ROHBAUMASSE


[www.alpenlaendische.at](http://www.alpenlaendische.at)

ARCHITEKT DIPL. ING. THOMAS NEUBAUER MÖSSLGASSE 5 A-6020 INNSBRUCK  
TELEFON +43 512 342035 MOBIL +43 676 9040905 EMAIL arch.neubauer@tirol.com


PROJEKT T466  
WOHNANLAGE BRIXLEGG  
NIEDERFELDWEG 13a A-6230 BRIXLEGG

TOP 03 3 ZIMMERWOHNUNG

WOHNRÄUME ca 80,00m<sup>2</sup>  
TERRASSE ca 16,00m<sup>2</sup>  
GARTENANTEIL ca 40,00m<sup>2</sup>  
KELLERABTEIL, AUTOABSTELLPLATZ

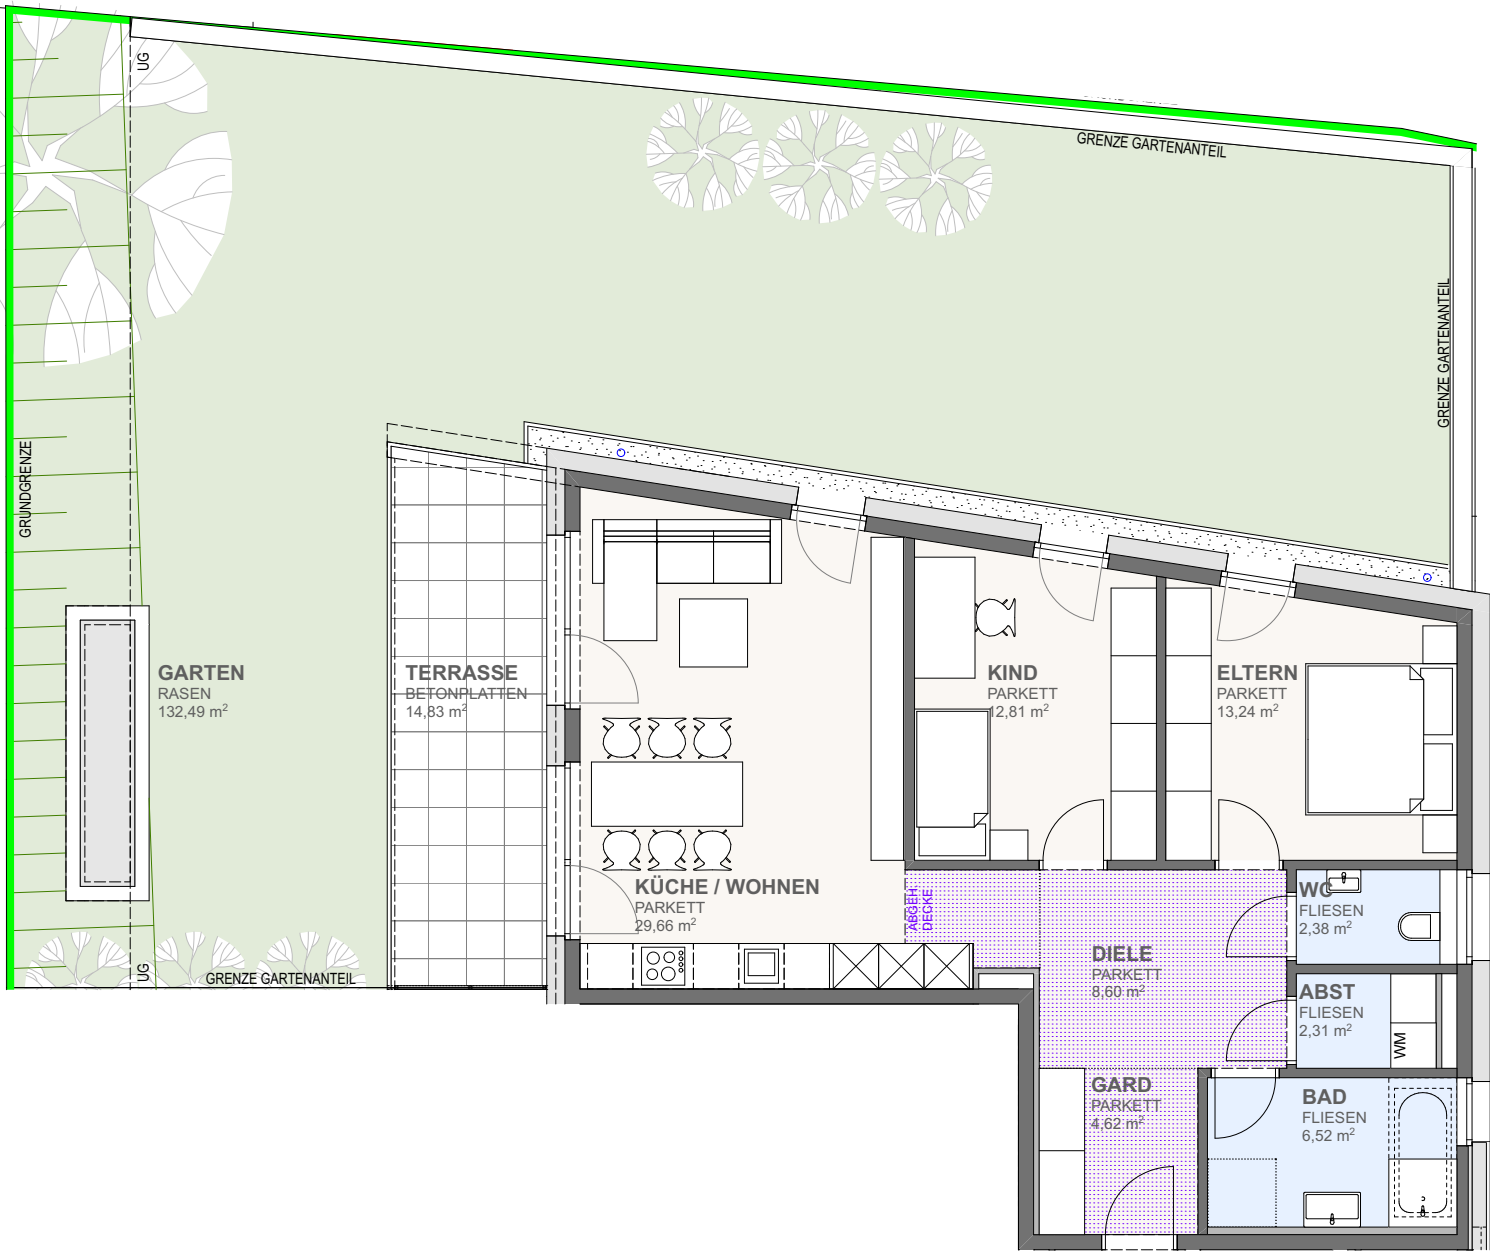

ERDGESCHOSS M 1:100

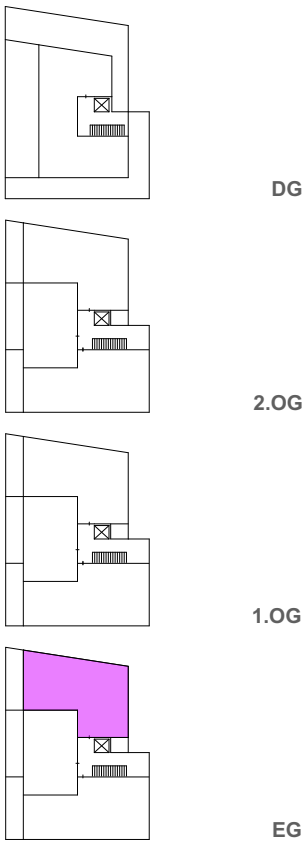

2 ZIMMERWOHNUNG	TYP A	
3 ZIMMERWOHNUNG	TYP B	
3 ZIMMERWOHNUNG	TYP C	
3 ZIMMERWOHNUNG	TYP D	

WIR BERATEN SIE GERNE : ANITA KISTL DW 312  
ING. MICHAEL CRETNIK DW 540



DIESER PLAN STELLT EINEN WOHNUNGSTYP DAR. DIE GRÖSSENANGABEN KÖNNEN IM KONKRETEN FALL GERINGFÜGIG VARIIEREN ( SCHACHTGRÖSSEN ) FLÄCHENANGABEN SIND ROHBAUMASSE


[www.alpenlaendische.at](http://www.alpenlaendische.at)

ARCHITEKT DIPL. ING. THOMAS NEUBAUER MÖSSLGASSE 5 A-6020 INNSBRUCK  
TELEFON +43 512 342035 MOBIL +43 676 9040905 EMAIL arch.neubauer@tirol.com

PROJEKT T466  
WOHNANLAGE BRIXLEGG  
NIEDERFELDWEG 13a A-6230 BRIXLEGG

TOP 06 3 ZIMMERWOHNUNG


WOHNRÄUME ca 80,00m<sup>2</sup>  
BALKON ca 14,00m<sup>2</sup>  
KELLERABTEIL, AUTOABSTELLPLATZ

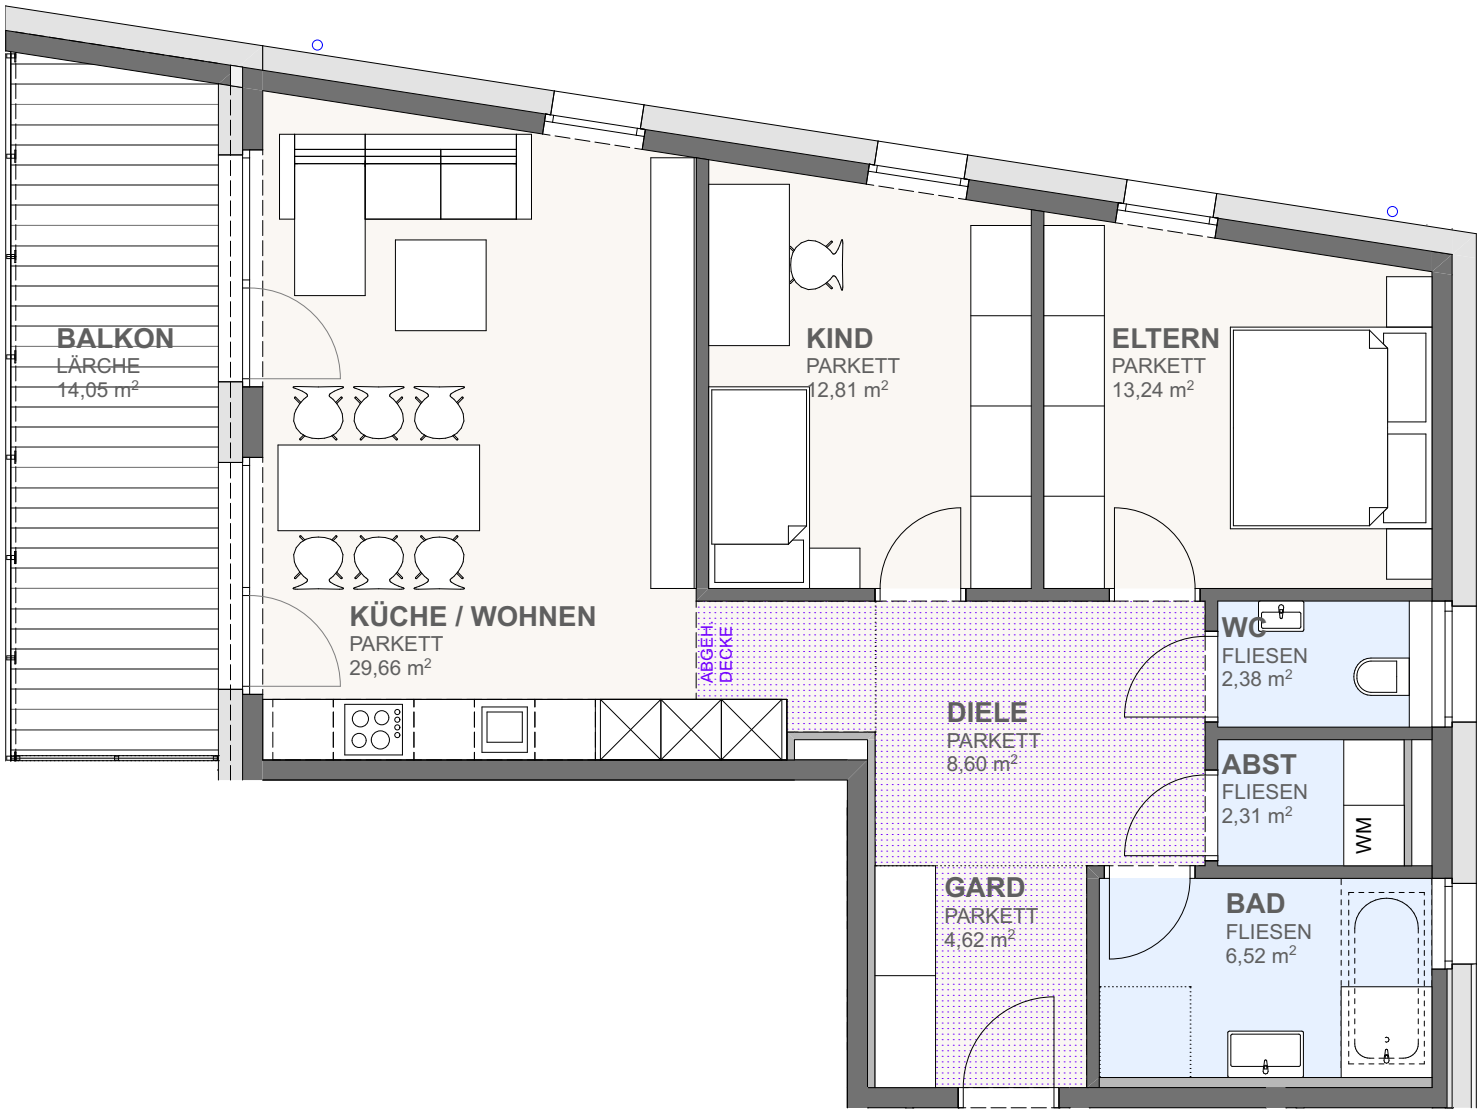

TOP 06



1.OBERGESCHOSS M 1:75

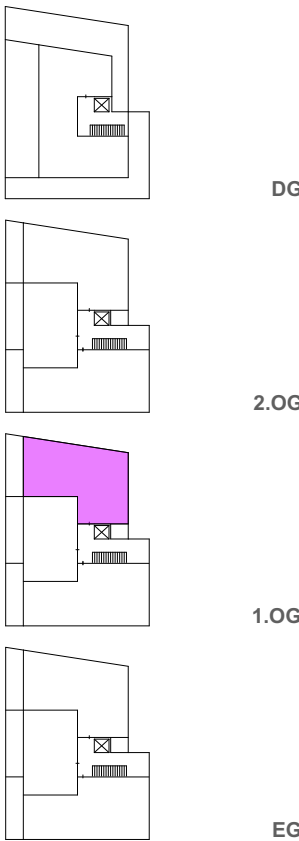

2 ZIMMERWOHNUNG	TYP A	
3 ZIMMERWOHNUNG	TYP B	
3 ZIMMERWOHNUNG	TYP C	
3 ZIMMERWOHNUNG	TYP D	

WIR BERATEN SIE GERNE : ANITA KISTL DW 312  
ING. MICHAEL CRETNIK DW 540



DIESER PLAN STELLT EINEN WOHNUNGSTYP DAR. DIE GRÖSSENANGABEN KÖNNEN IM KONKRETEN FALL GERINGFÜGIG VARIIEREN ( SCHACHTGRÖSSEN ) FLÄCHENANGABEN SIND ROHBAUMASSE



[www.alpenlaendische.at](http://www.alpenlaendische.at)

ARCHITEKT DIPL. ING. THOMAS NEUBAUER MÖSSLGASSE 5 A-6020 INNSBRUCK  
TELEFON +43 512 342035 MOBIL +43 676 9040905 EMAIL arch.neubauer@tirol.com

PROJEKT T466  
WOHNANLAGE BRIXLEGG  
NIEDERFELDWEG 13a A-6230 BRIXLEGG

TOP 09 3 ZIMMERWOHNUNG

WOHNRÄUME ca 80,00m<sup>2</sup>  
BALKON ca 14,00m<sup>2</sup>  
KELLERABTEIL, AUTOABSTELLPLATZ

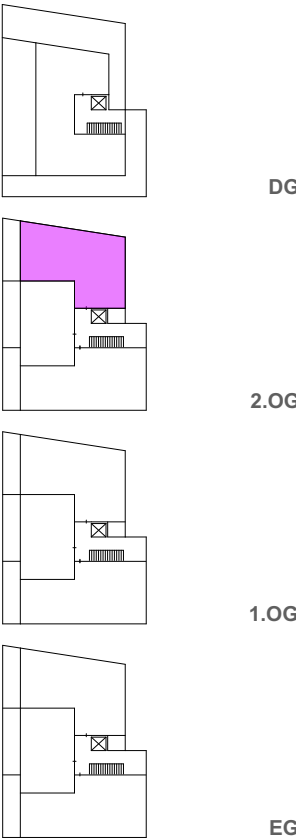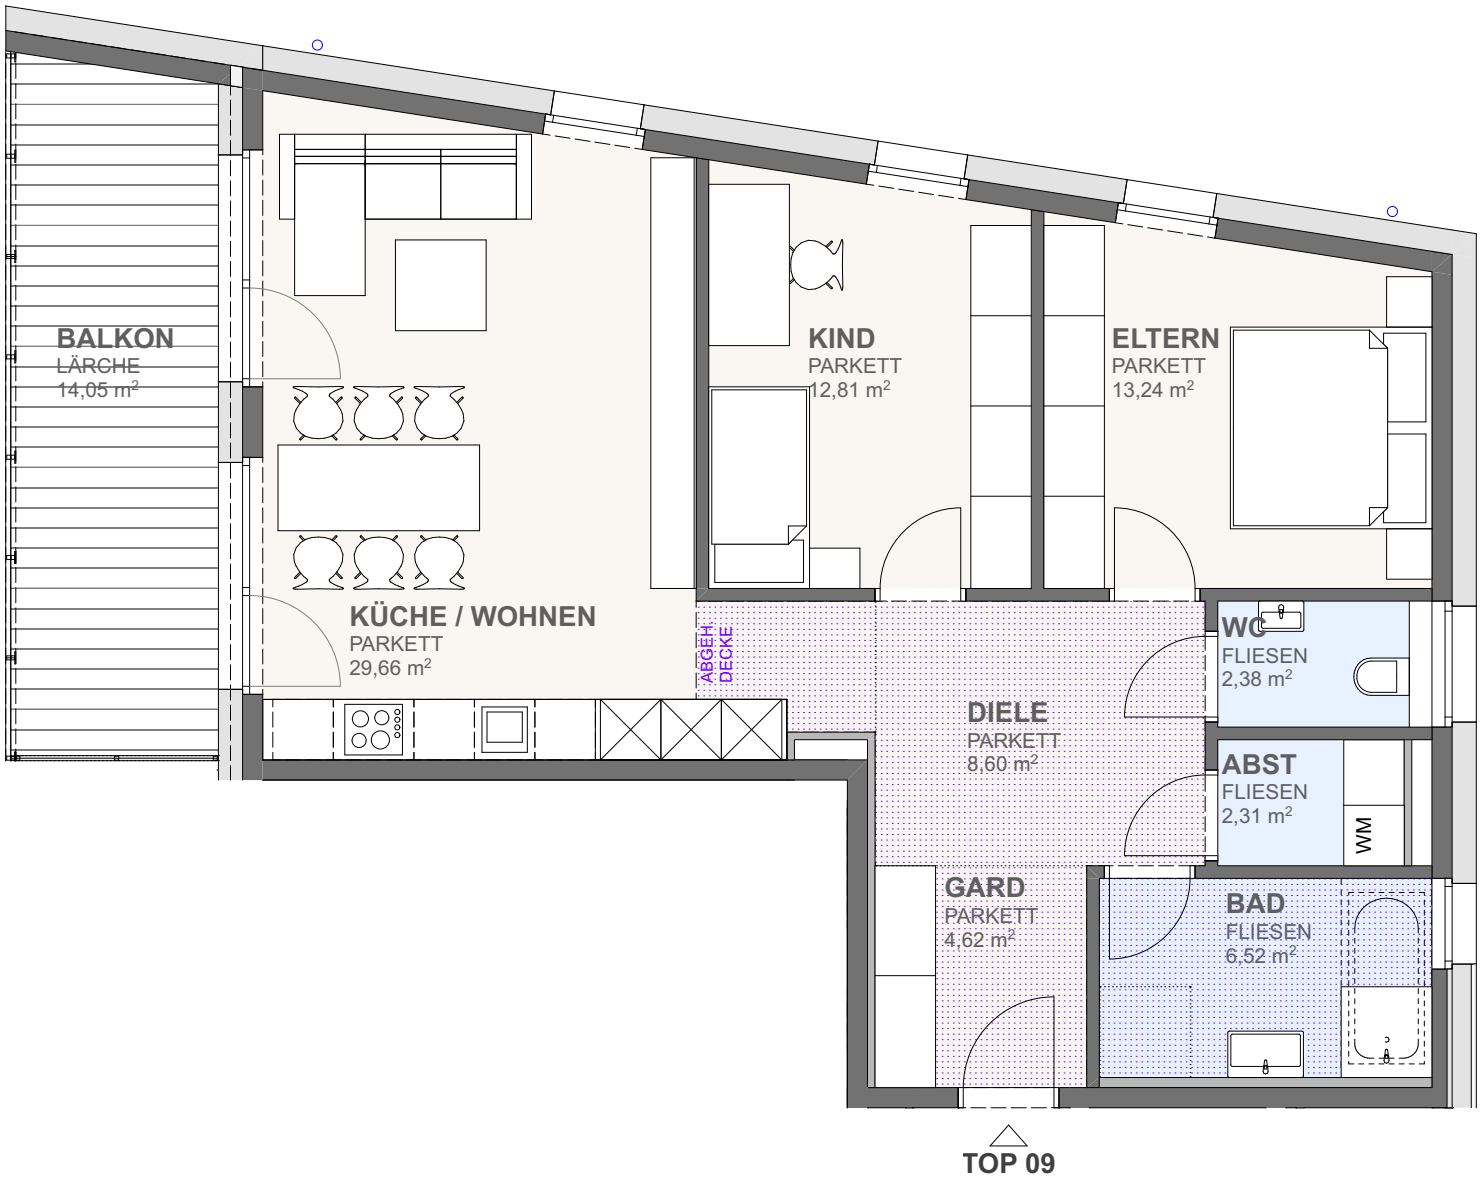

2 ZIMMERWOHNUNG	TYP A	
3 ZIMMERWOHNUNG	TYP B	
3 ZIMMERWOHNUNG	TYP C	
3 ZIMMERWOHNUNG	TYP D	



WIR BERATEN SIE GERNE : ANITA KISTL DW 312  
ING. MICHAEL CRETNIK DW 540



DIESER PLAN STELLT EINEN WOHNUNGSTYP DAR. DIE GRÖSSENANGABEN KÖNNEN IM KONKRETEN FALL GERINGFÜGIG VARIIEREN ( SCHACHTGRÖSSEN ) FLÄCHENANGABEN SIND ROHBAUMASSE



www.alpenlaendische.at

ARCHITEKT DIPL. ING. THOMAS NEUBAUER MÖSSLGASSE 5 A-6020 INNSBRUCK  
TELEFON +43 512 342035 MOBIL +43 676 9040905 EMAIL arch.neubauer@tirol.com

PROJEKT T466  
WOHNANLAGE BRIXLEGG  
NIEDERFELDWEG 13a A-6230 BRIXLEGG

TOP 10 3 ZIMMERWOHNUNG

WOHNRÄUME ca 96,00m<sup>2</sup>  
TERRASSE ca 50,00m<sup>2</sup>  
KELLERABTEIL, AUTOABSTELLPLATZ

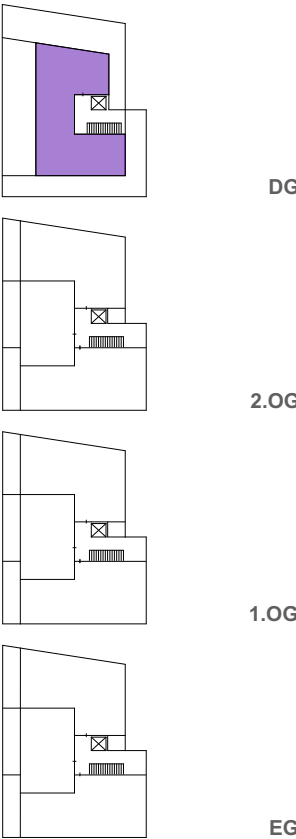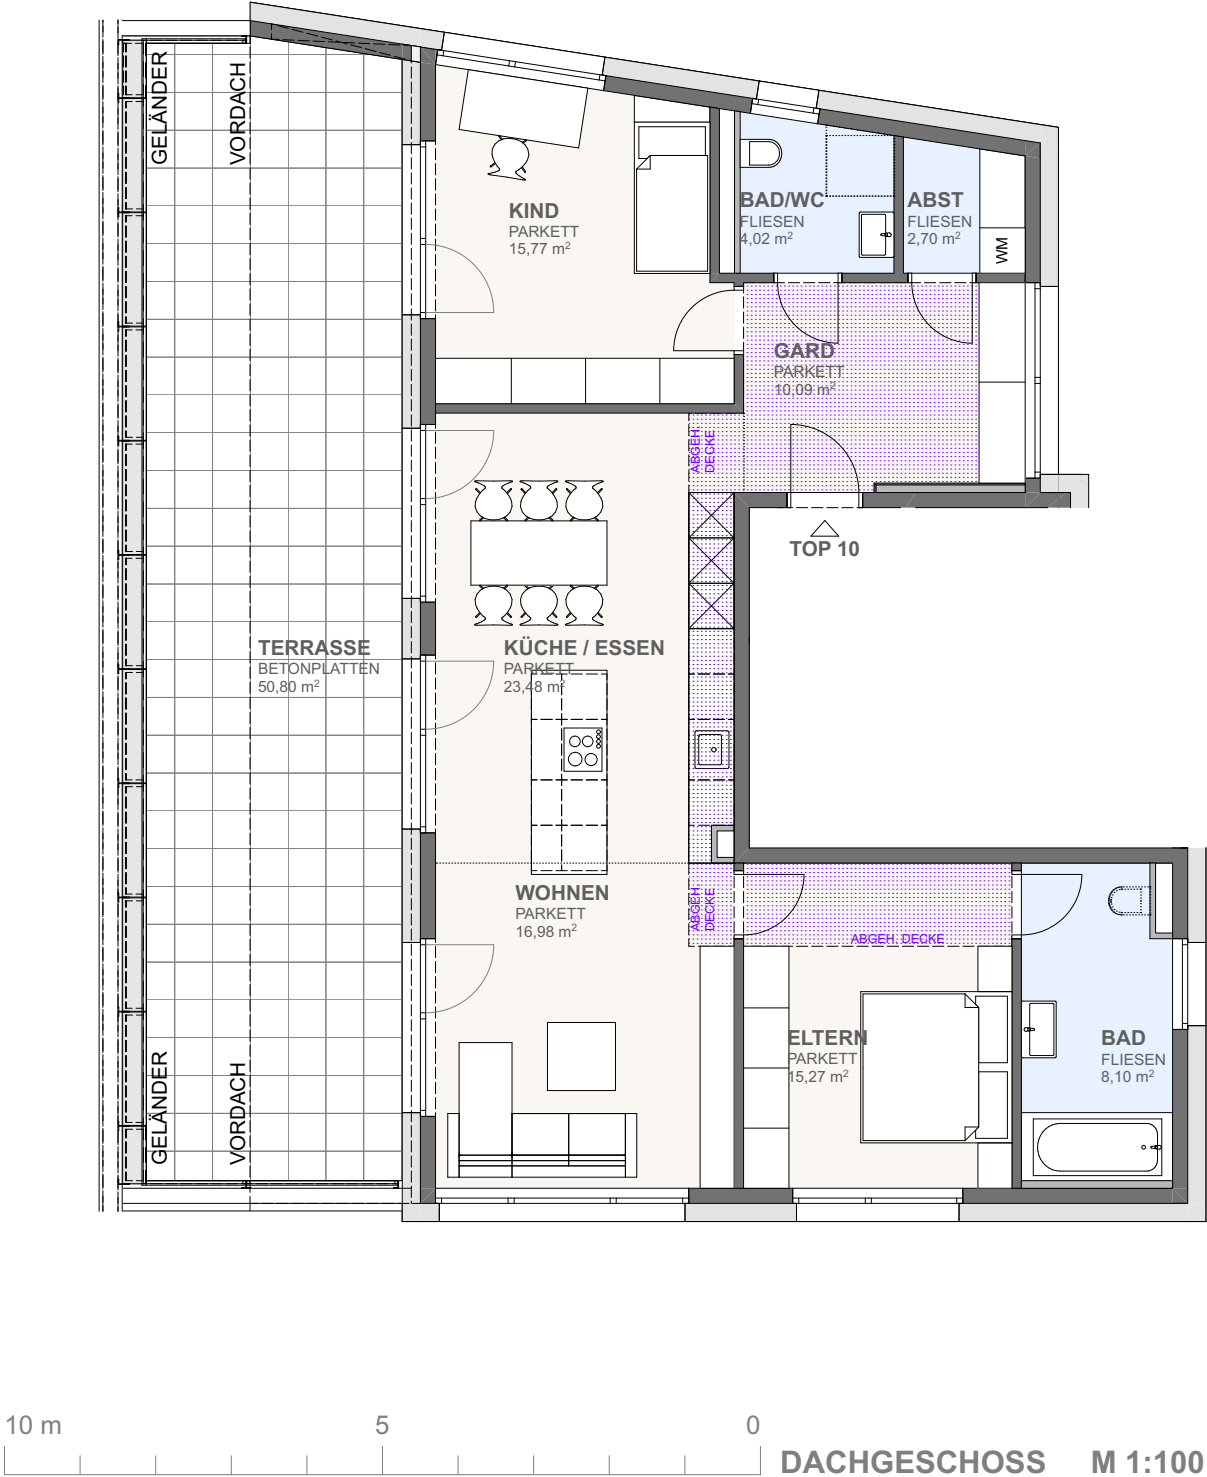

2 ZIMMERWOHNUNG TYP A  
3 ZIMMERWOHNUNG TYP B  
3 ZIMMERWOHNUNG TYP C  
3 ZIMMERWOHNUNG TYP D

WIR BERATEN SIE GERNE : ANITA KISTL DW 312  
ING. MICHAEL CRETNIK DW 540



DIESER PLAN STELLT EINEN WOHNUNGSTYP DAR. DIE GRÖSSENANGABEN KÖNNEN IM KONKRETEN FALL GERINGFÜGIG VARIIEREN ( SCHACHTGRÖSSEN ) FLÄCHENANGABEN SIND ROHBAUMASSE

[www.alpenlaendische.at](http://www.alpenlaendische.at)

ARCHITEKT DIPL. ING. THOMAS NEUBAUER MÖSSLGASSE 5 A-6020 INNSBRUCK  
TELEFON +43 512 342035 MOBIL +43 676 9040905 EMAIL arch.neubauer@tirol.com