
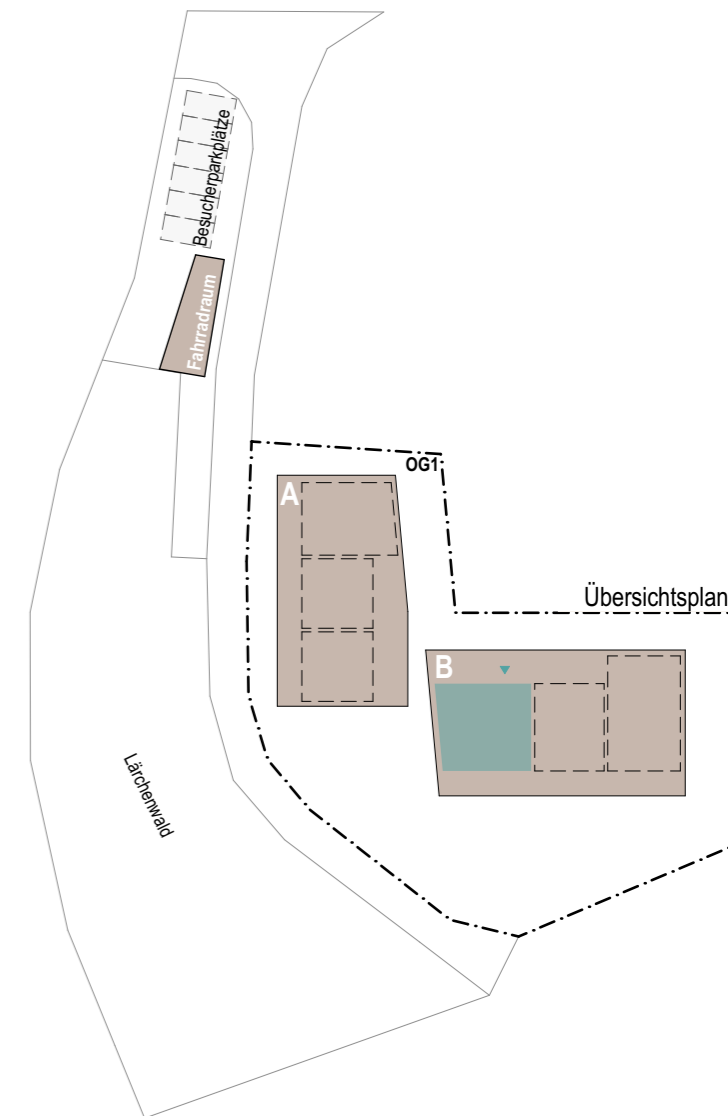


Wohnanlage  
**Betreutes Wohnen Lechtal | Holzgau**

Holzgau - 71b, 6654 Holzgau

22.05.2024

<b>TOP07</b>	<b>3 - Zimmer - Wohnung</b>	
	Wohnnutzfläche	ca. 74,52 m <sup>2</sup>
	Balkon/Terrasse	ca. 18,03 m <sup>2</sup>

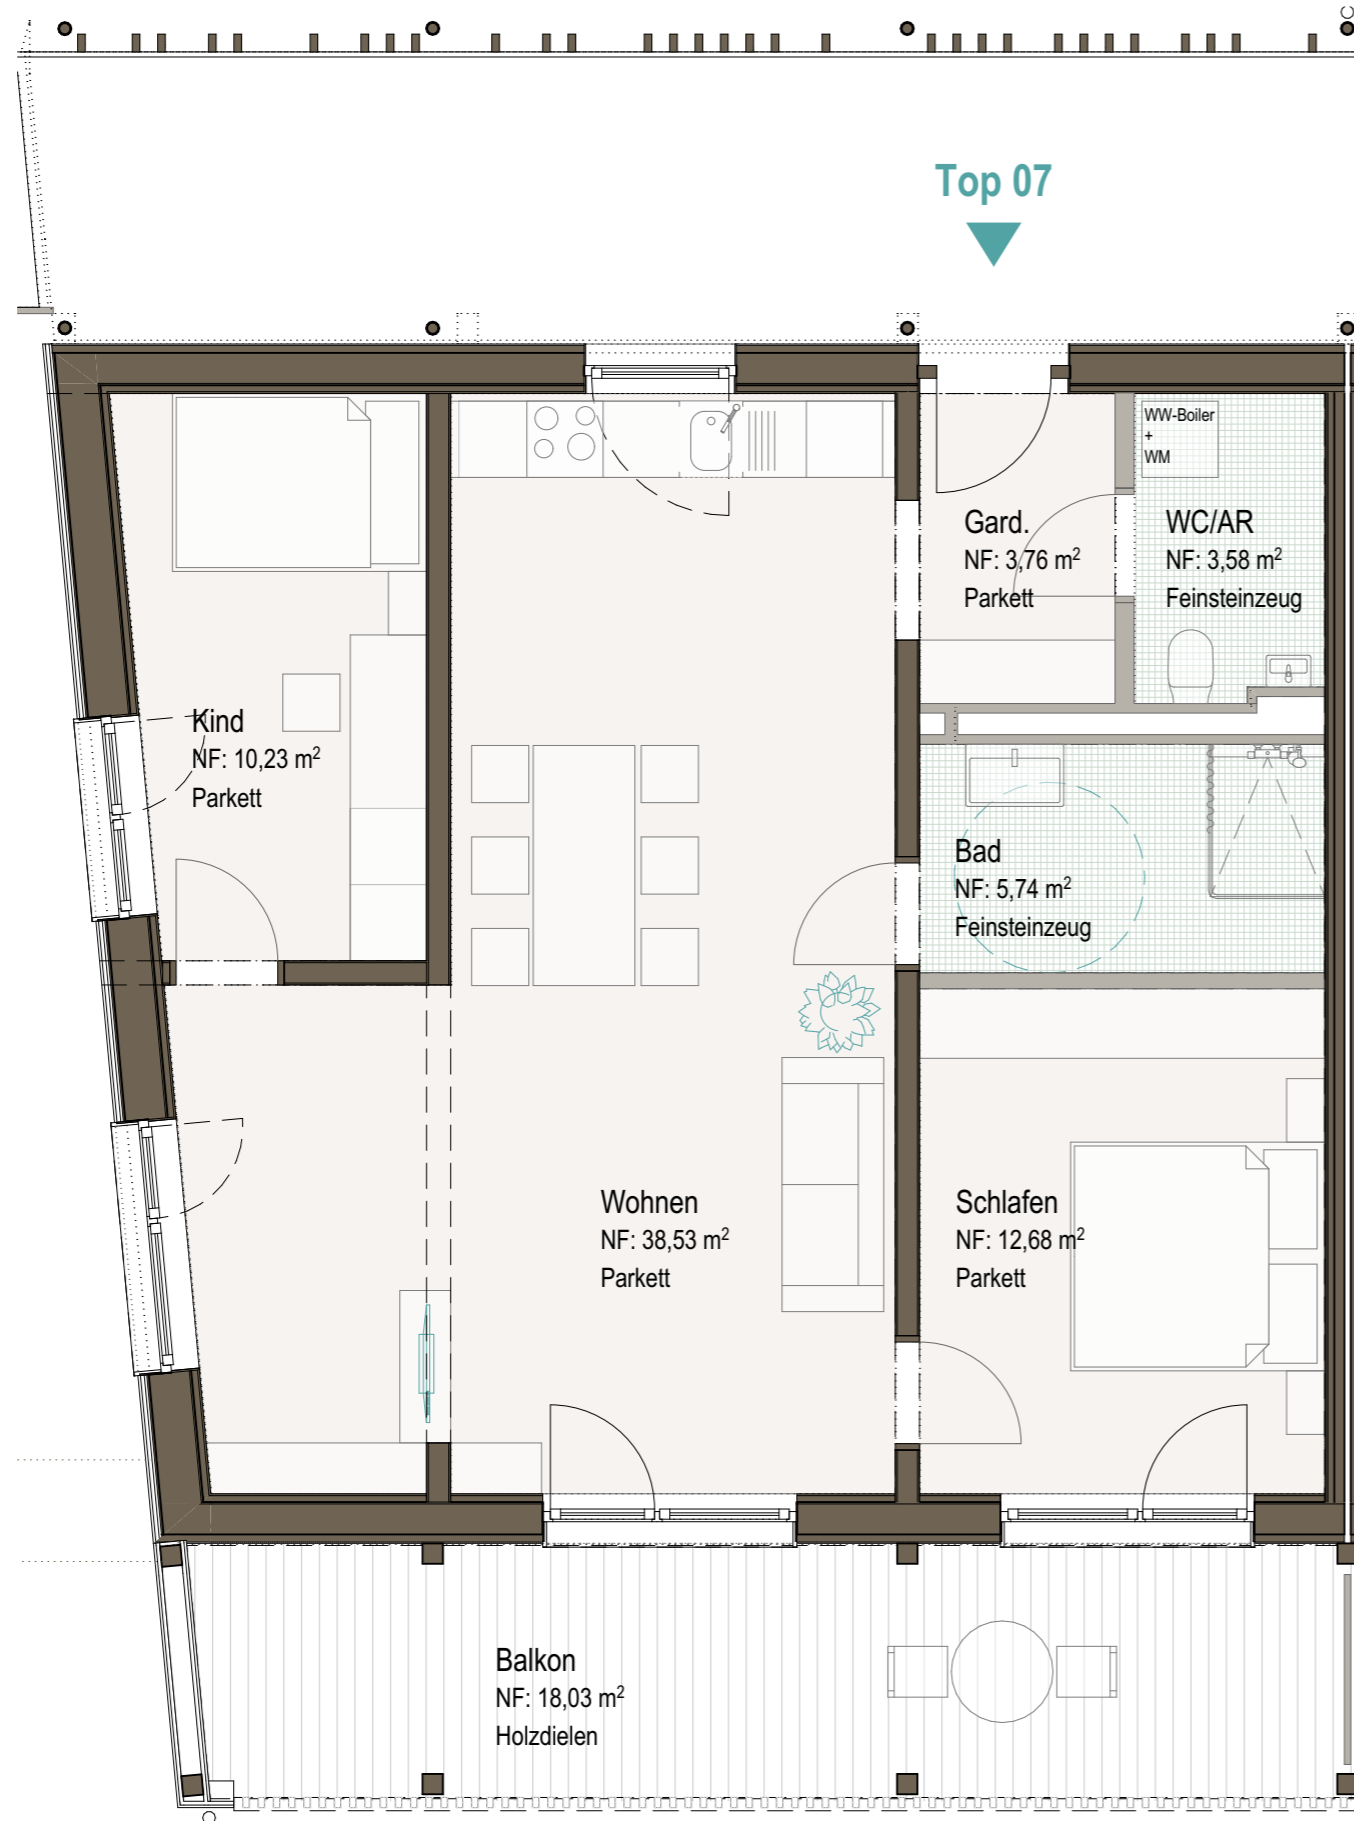

Wir beraten Sie gerne:  
 Tel: 0512/571411 - 313 Stefanie KOLLER  
 - 520 Bmstr. Ing. Klemens VÖGELE

 **Alpenländische**

[www.alpenlaendische.at](http://www.alpenlaendische.at)



Dieser Plan stellt einen Wohnungstyp dar. Die Größenangaben können im konkreten Fall geringfügig variieren.

**DINA4**  
 Architektur

 **Architekturstube**