
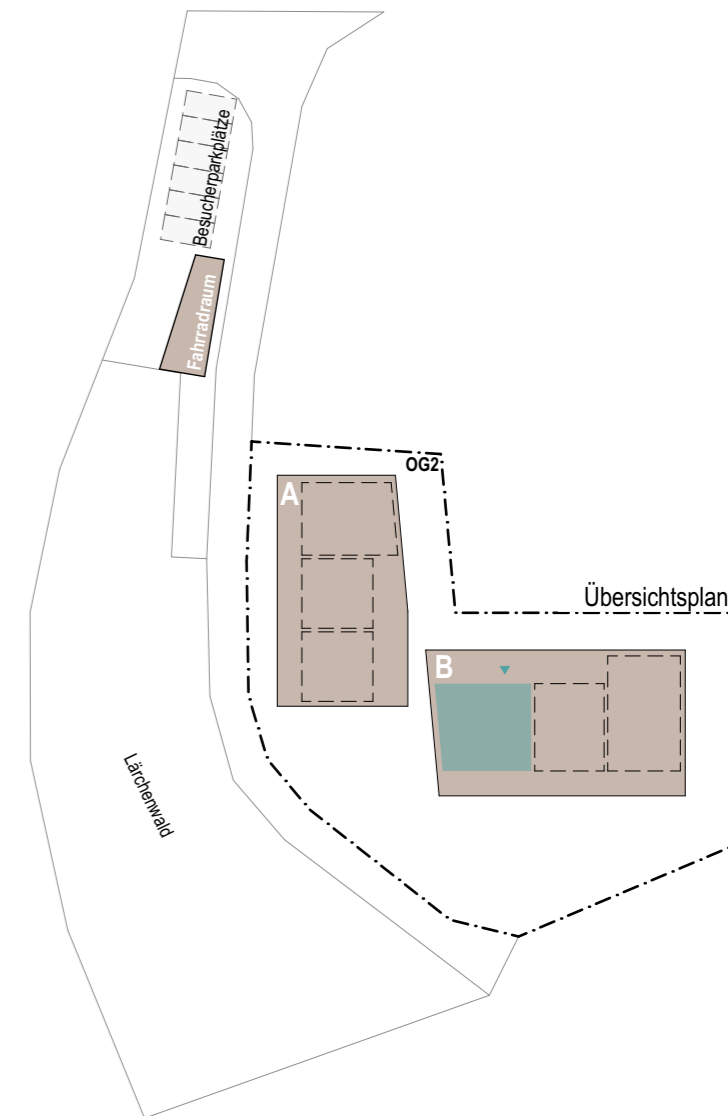


Wohnanlage
Betreutes Wohnen Lechtal | Holzgau

Holzgau - 71b, 6654 Holzgau

22.05.2024

TOP13	3 - Zimmer - Wohnung	
	Wohnnutzfläche	ca. 74,52 m ²
	Balkon/Terrasse	ca. 18,03 m ²

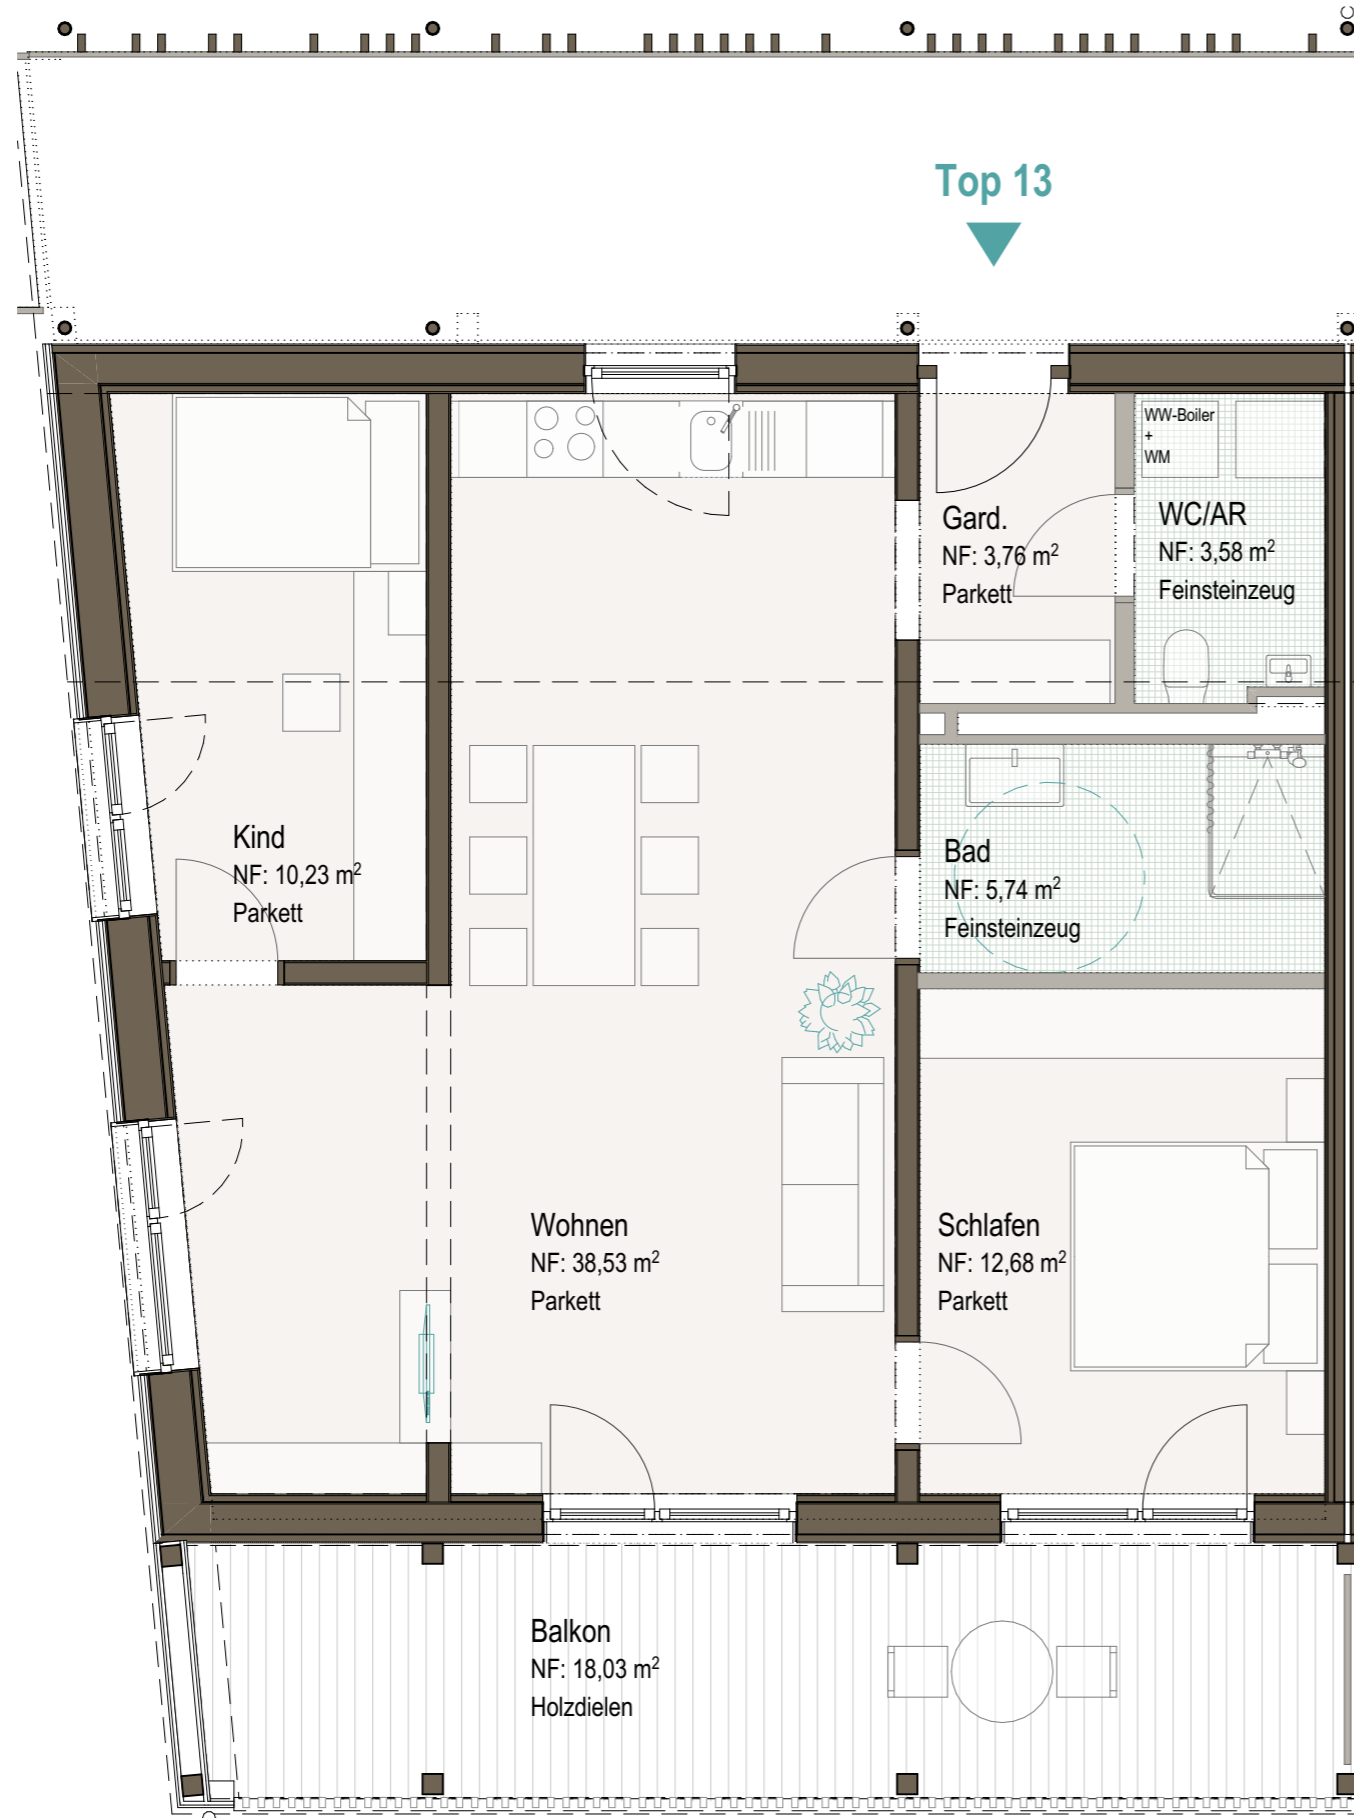

Wir beraten Sie gerne:
 Tel: 0512/571411 - 313 Stefanie KOLLER
 - 520 Bmstr. Ing. Klemens VÖGELE



www.alpenlaendische.at



Dieser Plan stellt einen Wohnungstyp dar. Die Größenangaben können im konkreten Fall geringfügig variieren.

