


Wohnanlage Nauders T 450 Nauders

Top 22


3-Zimmer-Wohnung, 2. OG

~73 m² Wohnnutzfläche
~8 m² Balkon

Kellerabteil und Autoabstellplatz

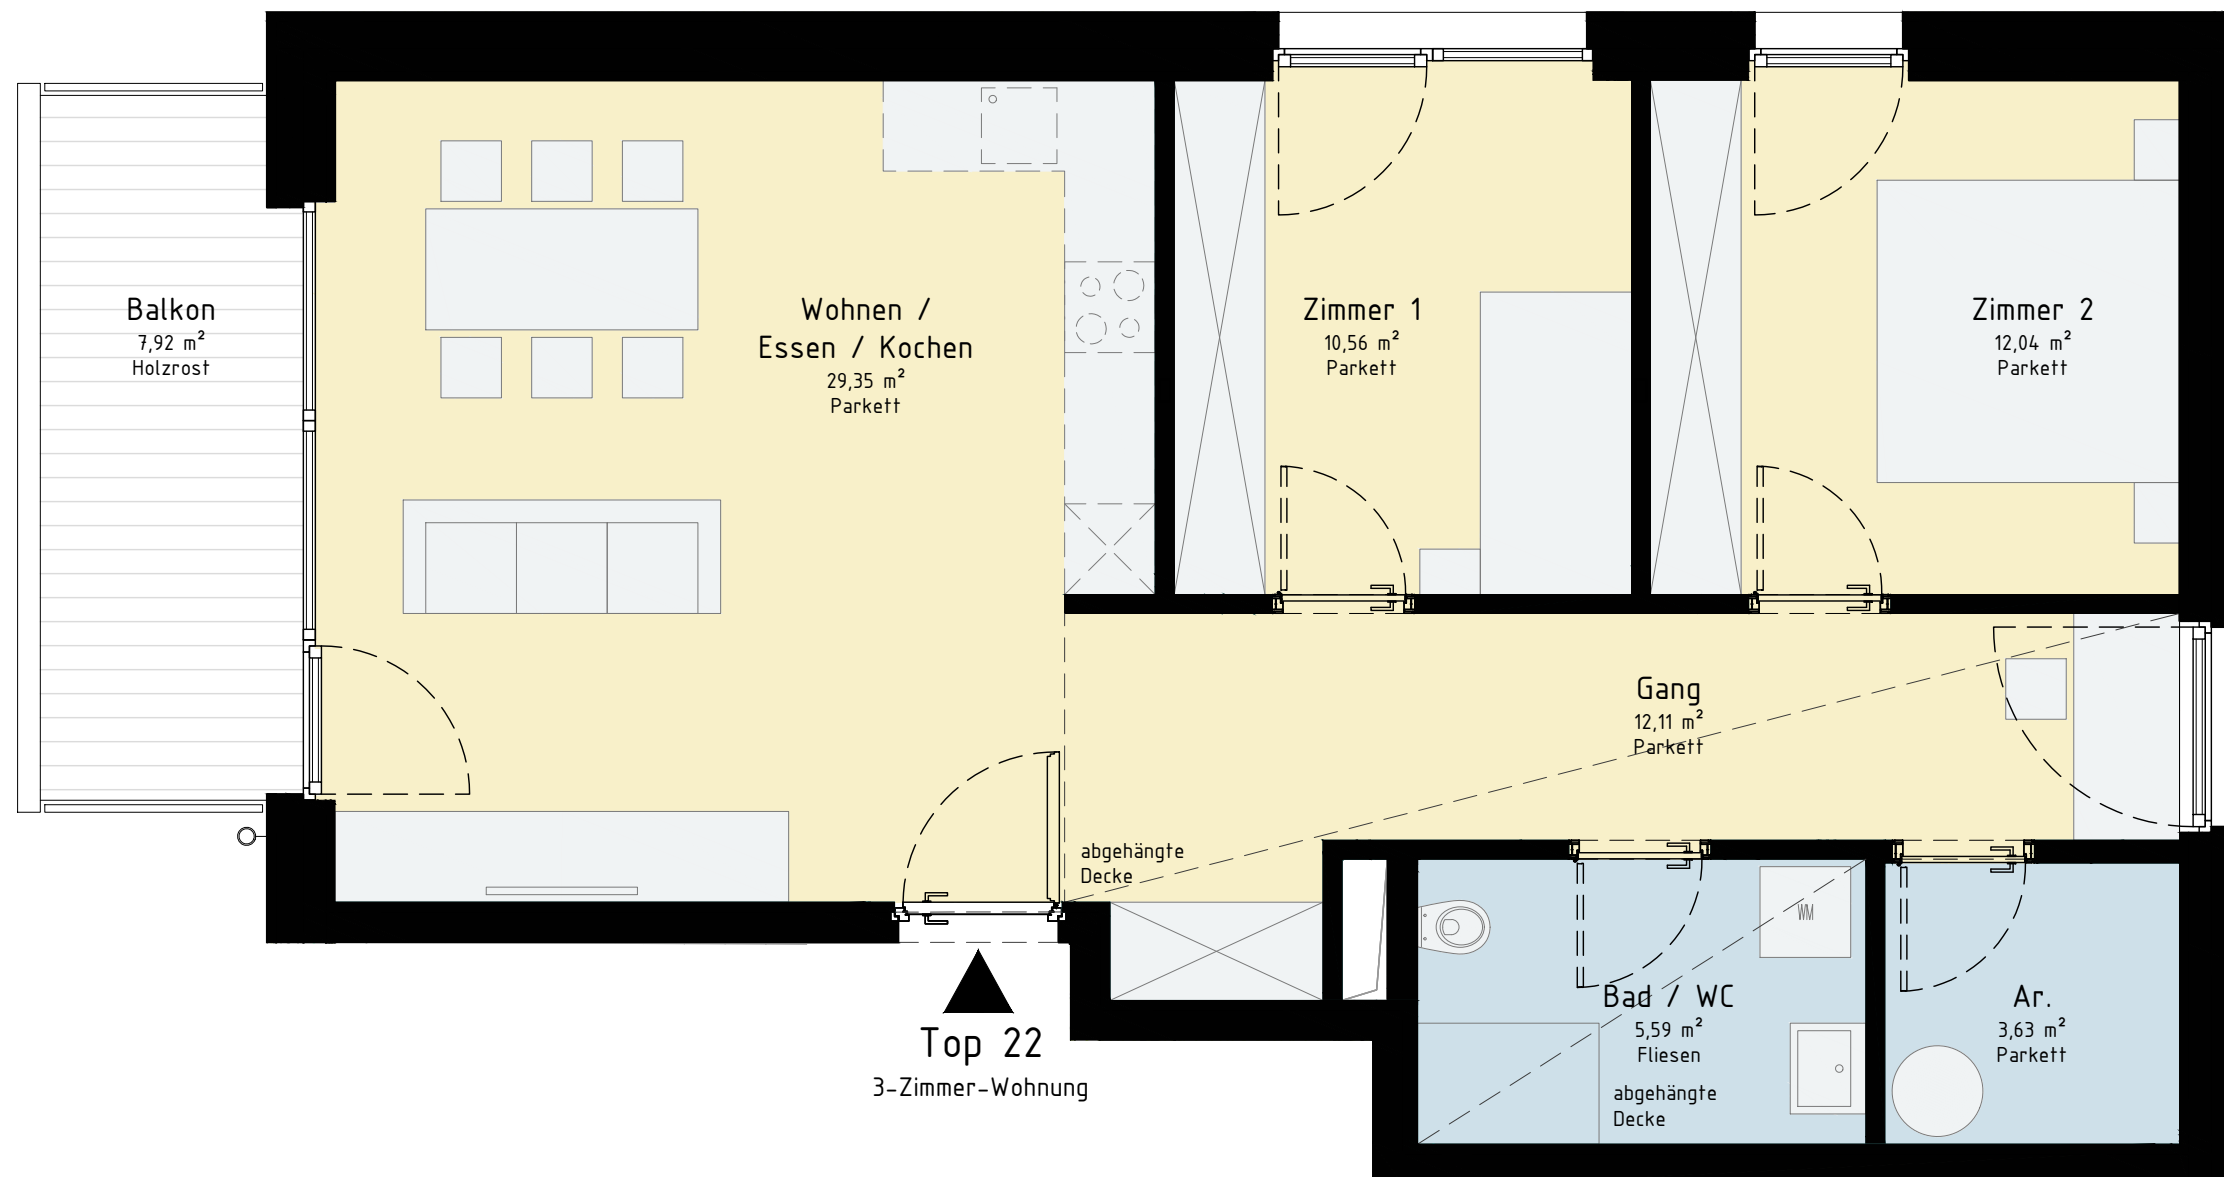

Übersichtsplan

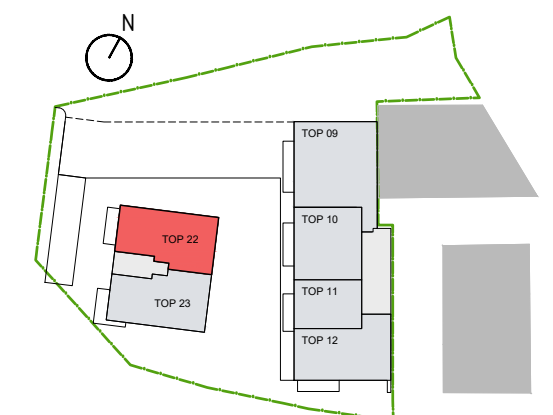

wiesflecker-architekten zt gmbh
STAATLICH BEFUGTE UND BEEIDETE ZIVILTECHNIKERGESELLSCHAFT
MÜLLERSTR. 10 6020 INNSBRUCK
TELEFON 0512-581551, FAX 0512-581551-5
e-mail office@wiesflecker-architekten.com

Wir beraten Sie gerne:

Tel: 0512 / 571 411 - 311 Sonja Januschke
- 520 Bmstr. Ing. Klemens VÖGELE



Alpenländische Gemeinnützige WohnbauGmbH
6020 Innsbruck, Viktor-Dankl-Straße 6
Telefon: +43 (0)512 / 571 411
www.alpenlaendische.at

Dieser Plan stellt einen Wohnungs-Typ dar.
Die Größenangaben können im konkreten Fall geringfügig variieren.