



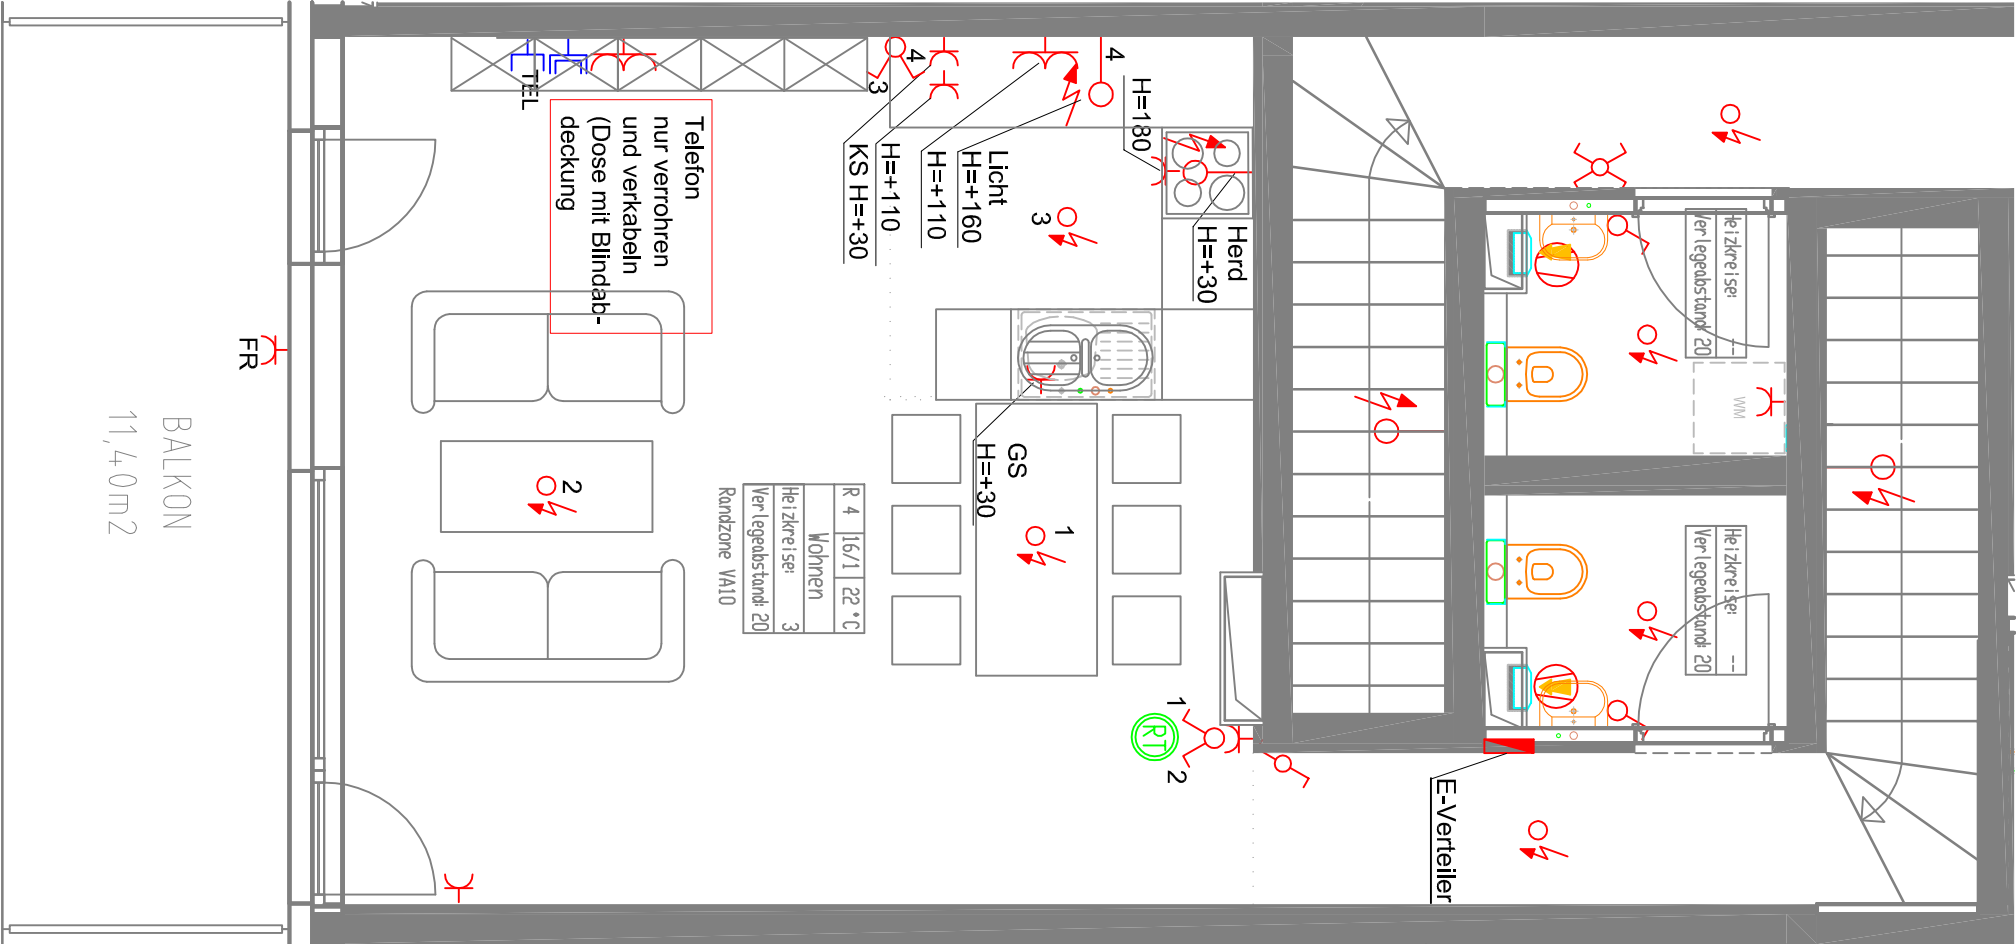


Ingenieurbüro
Pratzner
Haustechnik GesmbH

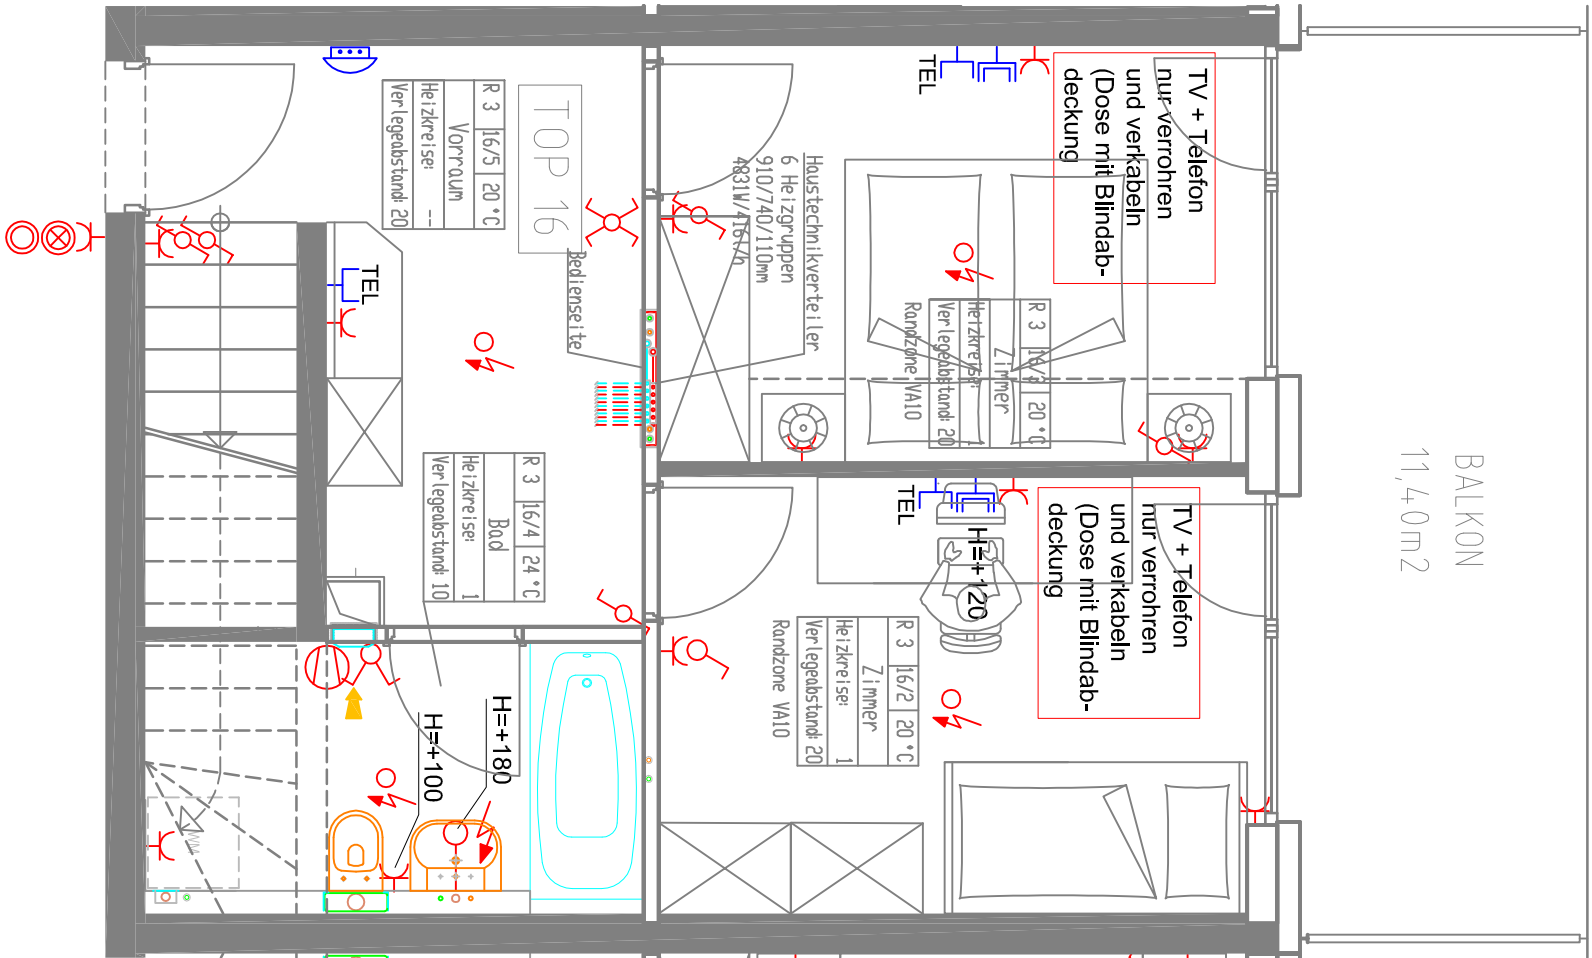

Heizung
Lüftung
Klima
Schwimmbad

A-6200 Jernbach, Burggasse 14, Tel.: 05244/5051, Fax 05244/5051-2, mail:office@bu-pratzner.at, homepage:www.bu-pratzner.at

Legende: HEIZUNG/SANITÄR/LÜFTUNG

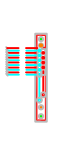	WC-wandhängend		Küchenspülenanschluss (nur Anschluss)
	Waschtisch Bod		Handwaschbecken WC
	Bodewanne		Waschmaschinenanschluss (nur Anschluss)
	FBH-Verteiler inkl. KW-, WW-Zähler, und Wärmesähler		Unterputz-Abluftventilator F90 Raumthermostat

HG

Hosinger & Gstrein GmbH & Co KEG
Technisches Büro für Elektrotechnik
Telekommunikation und Energieberatung



Volleggasse 61, 6020 Innsbruck
Tel. 0512/398491, email: office@hgp.at

LEGENDE ELEKTRONSTALLATION			
	Ausschalter einpolig H=+110		Telefonsteckdose H=+110
	Serienschalter H=+110		TV-Steckdose H=+110
	Wechselschalter H=+110		Hausprechstelle H=+150
	Taster H=+110		Elektroverteiler
	Schutzkontaktsteckdose H=+30		Herdanschlussdose 400 V, H= +30
	Schalter-Steckdosenkombination H=+110		
	Bodenanschl. 8		

Bauvorhaben Alpenländische Heimstätte Citypassage Landeck					
Planbezeichnung Verkaufspl. Top 16					
Plan Nr.	26.09.2007	1:30	Zielfindung/Reiter	Gezeichnet	File
Datum	Masstab			Plangröße	Format
					CAD-Version