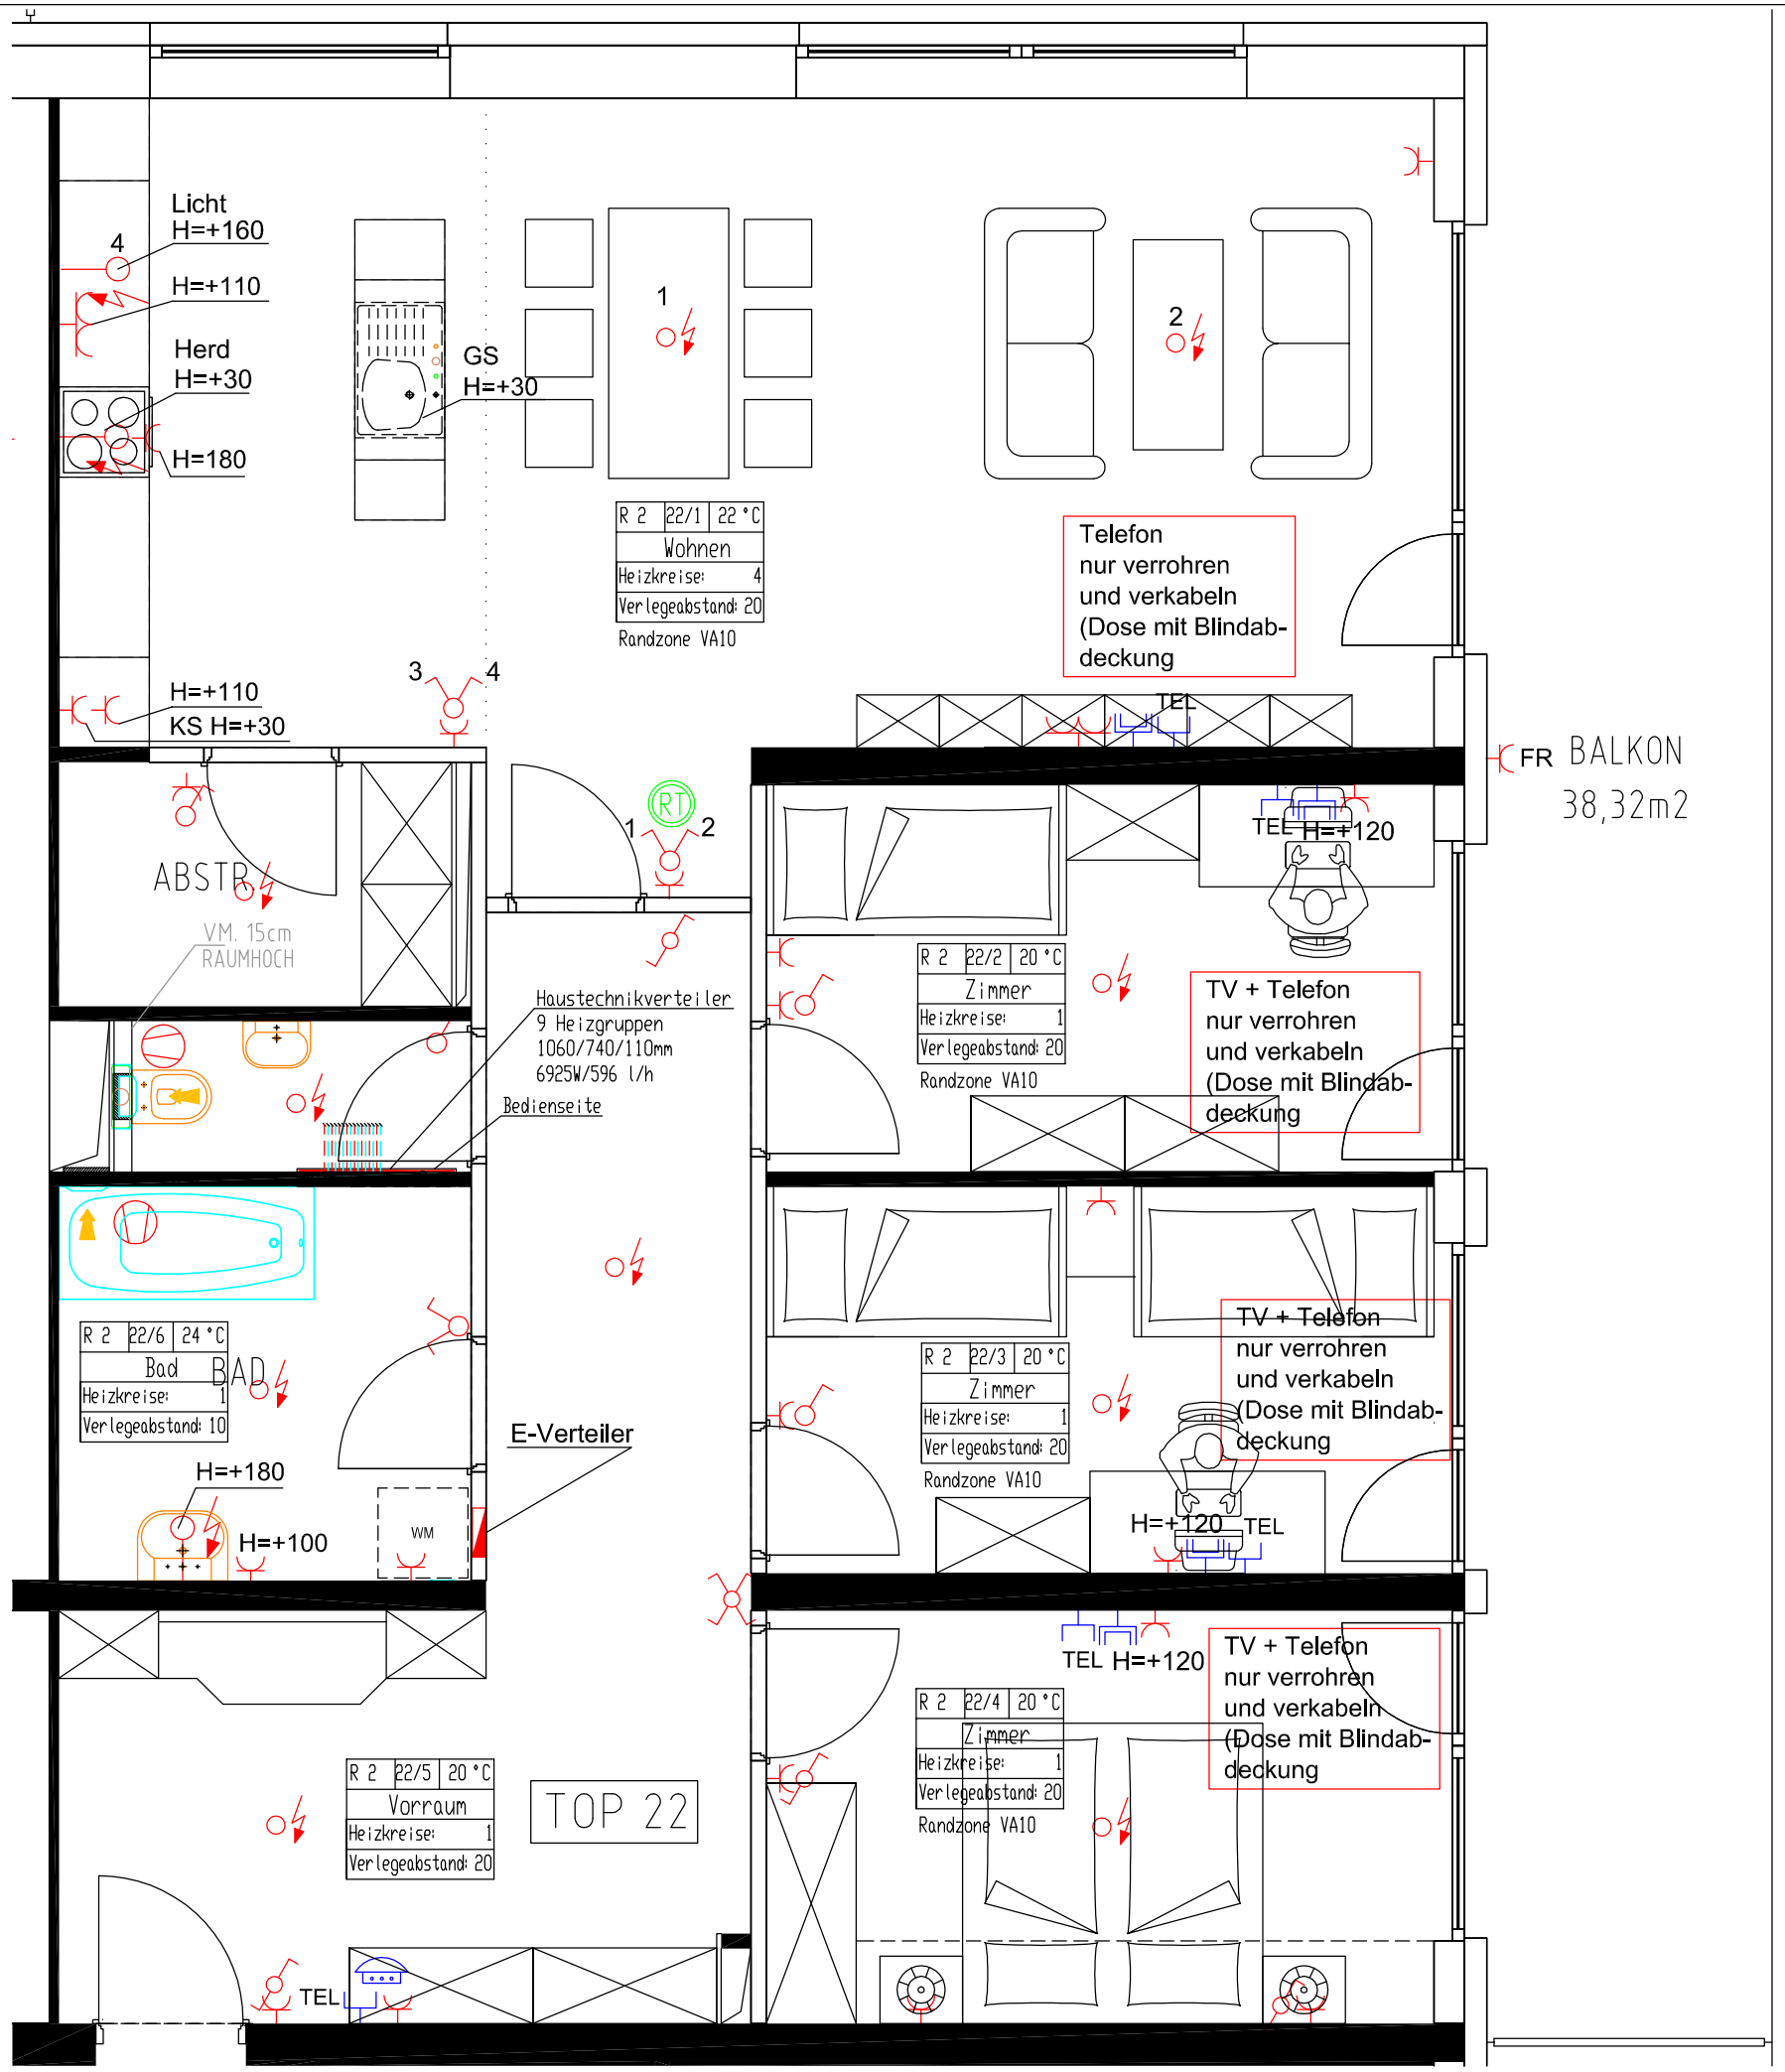

Ingenieurbüro Pratzner Haustechnik GesmbH

Heizung
Lüftung
Klima
Schwimmbad

A-6200 Jenbach, Burgeck 14, Tel.: 05244/65051, Fax: 05244/65051-2, mail: office@tb-pratzner.at, homepage: www.tb-pratzner.at

Legende: HEIZUNG/SANITÄR/LÜFTUNG

	WC–wandhängend		Küchenspülenanschluß (nur Anschluss)
	Waschtisch Bad		Handwaschbecken WC
	Badewanne	WM	Waschmaschinenanschluß (nur Anschluss)
	FBH–Verteiler inkl. KW–, WW–Zähler, und Wärmezähler		Unterputz–Abluftventilator F90
		RT	Raumthermostat

Haslinger & Gstrein GmbH & Co KG
Technisches Büro für Elektrotechnik
Telekommunikation und Energieberatung
Valiergasse 61, 6020 Innsbruck
Tel. 0512/398491, email: office@hge.at

MITGLIED DES FACHVERBANDES

LEGENDE ELEKTROINSTALLATION

- Ausschalter einpolig H=+110
- Serienschalter H=+110
- Wechselschalter H=+110
- Taster H=+110
- Schutzkontaktsteckdose H=+30
- Schalter– Steckdosenkombination H=+110
- Deckenauslaß
- Bodenauslaß
- Telefonsteckdose H=+110
- TV–Steckdose H=+110
- Haussprechstelle H=+150
- Elektroverteiler
- Herdanschloßdose 400 V, H= +30

Bauvorhaben: Alpenländische Heimstätte Citypassage Landeck

Planbezeichnung: Verkaufsplan Top 22

Plan Nr.	Datum	Masstab	Gezeichnet	File	Plangröße	Format	CAD–Version
	26.09.2007	1:50	Zifreind/Rieder				