




Ingenieurbüro
Pratzner
Haustechnik GesmbH

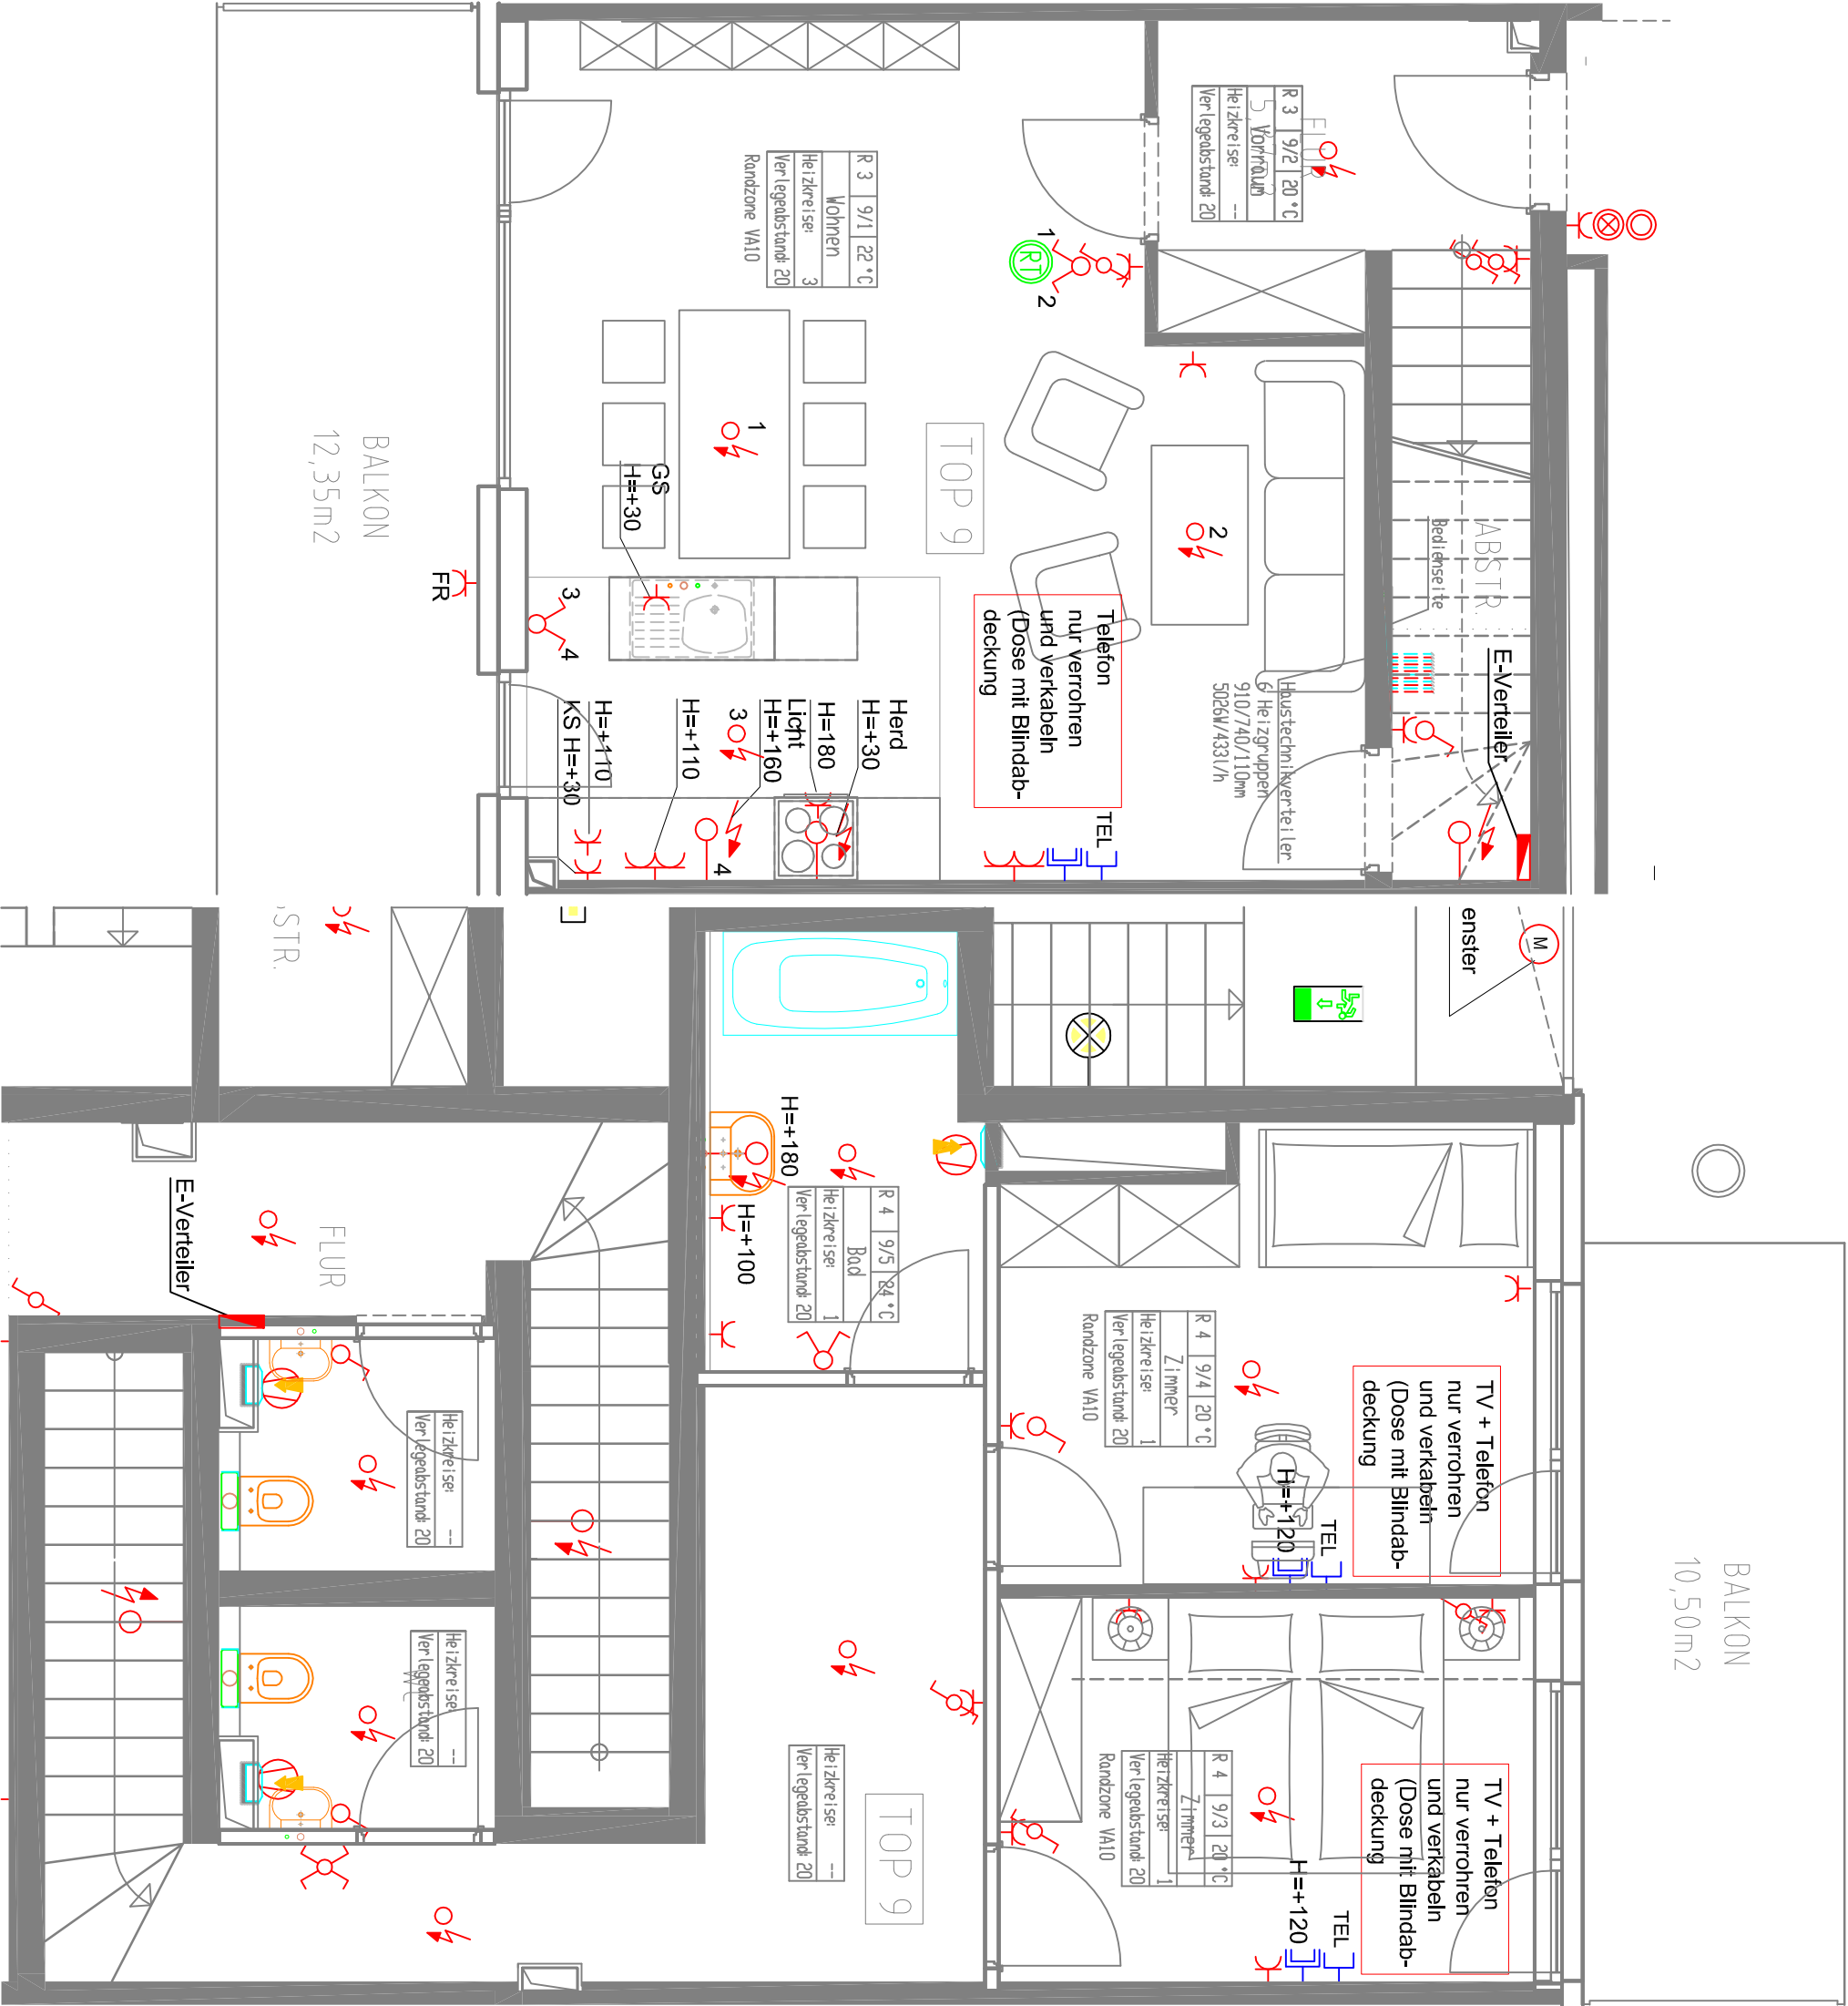

Heizung
Lüftung
Klima
Schwimmbad

A-6200 Jernbach, Burgeck 14, Tel.: 05244/65051, Fax 05244/65051-2, mail:office@bu-pratzner.at, homepage:www.bu-pratzner.at

Legende: HEIZUNG/SANITÄR/LÜFTUNG			
	WC – wohnhängend		Küchenspülanschluß (nur Anschluß)
	Wäschisch Bod		Handwäschecken WC
	Badewanne		Waschmaschinenanschluß (nur Anschluß)
	FBH – Verteiler inkl. KW-, WW-Zähler, und Wärmezähler		Unterputz – Abluftventilator F90 Raumthermostat

HG
E N G

Hosinger & Gstrein GmbH & Co KEG
Technisches Büro für Elektrotechnik
Telekommunikation und Energieberatung



Vollgasse 61, 6020 Innsbruck
Tel. 0512/398491, email: office@ttypart

LEGENDE ELEKTRONSTALLATION	
	Ausschalter einpolig H=+110
	Serienschalter H=+110
	Wechselrichter H=+110
	Toaster H=+110
	Schutzkontaktsteckdose H=+30
	Schalter – Steckdosenkombination H=+110
	Deckenausgleich
	Bodenausgleich
	Telefonsteckdose H=+110
	TV-Steckdose H=+110
	Hausprerstelle H=+150
	Elektroverteiler
	Heizungssteckdose 400 V, H= +30

Bauvorhaben Alpenländische Heimstätte Citypassage Landeck					
Planbezeichnung Verkaufsplan Top 9					
Plan Nr.	26.09.2007	1:30	ZiFreund/Rieder	Gezeichnet	File
Datum	Masstab			Plangröße	Format
					CAD-Version