

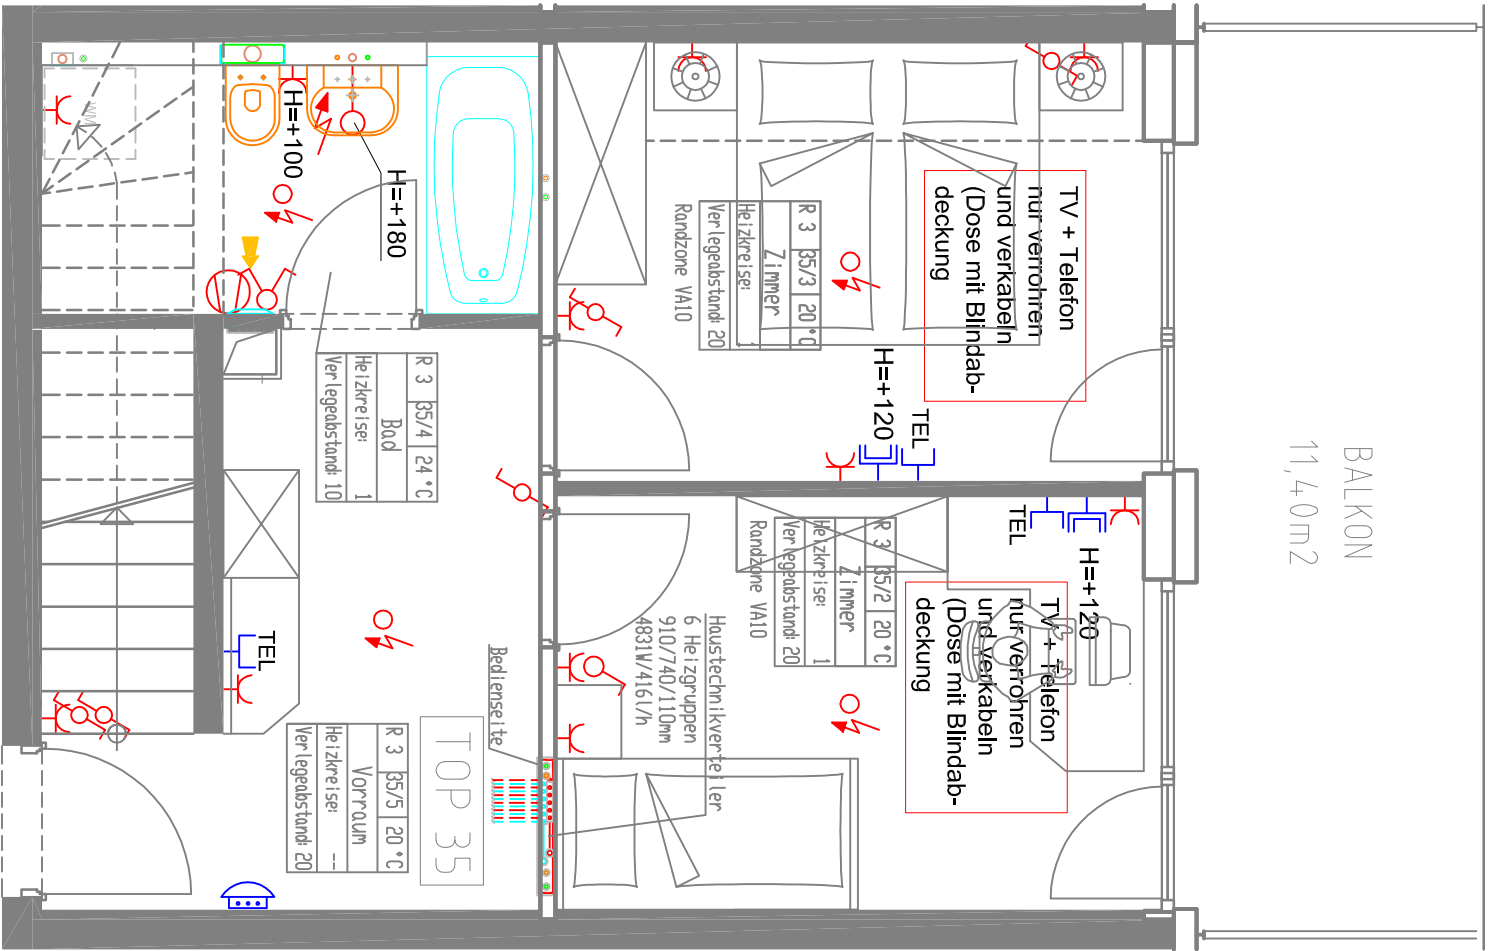
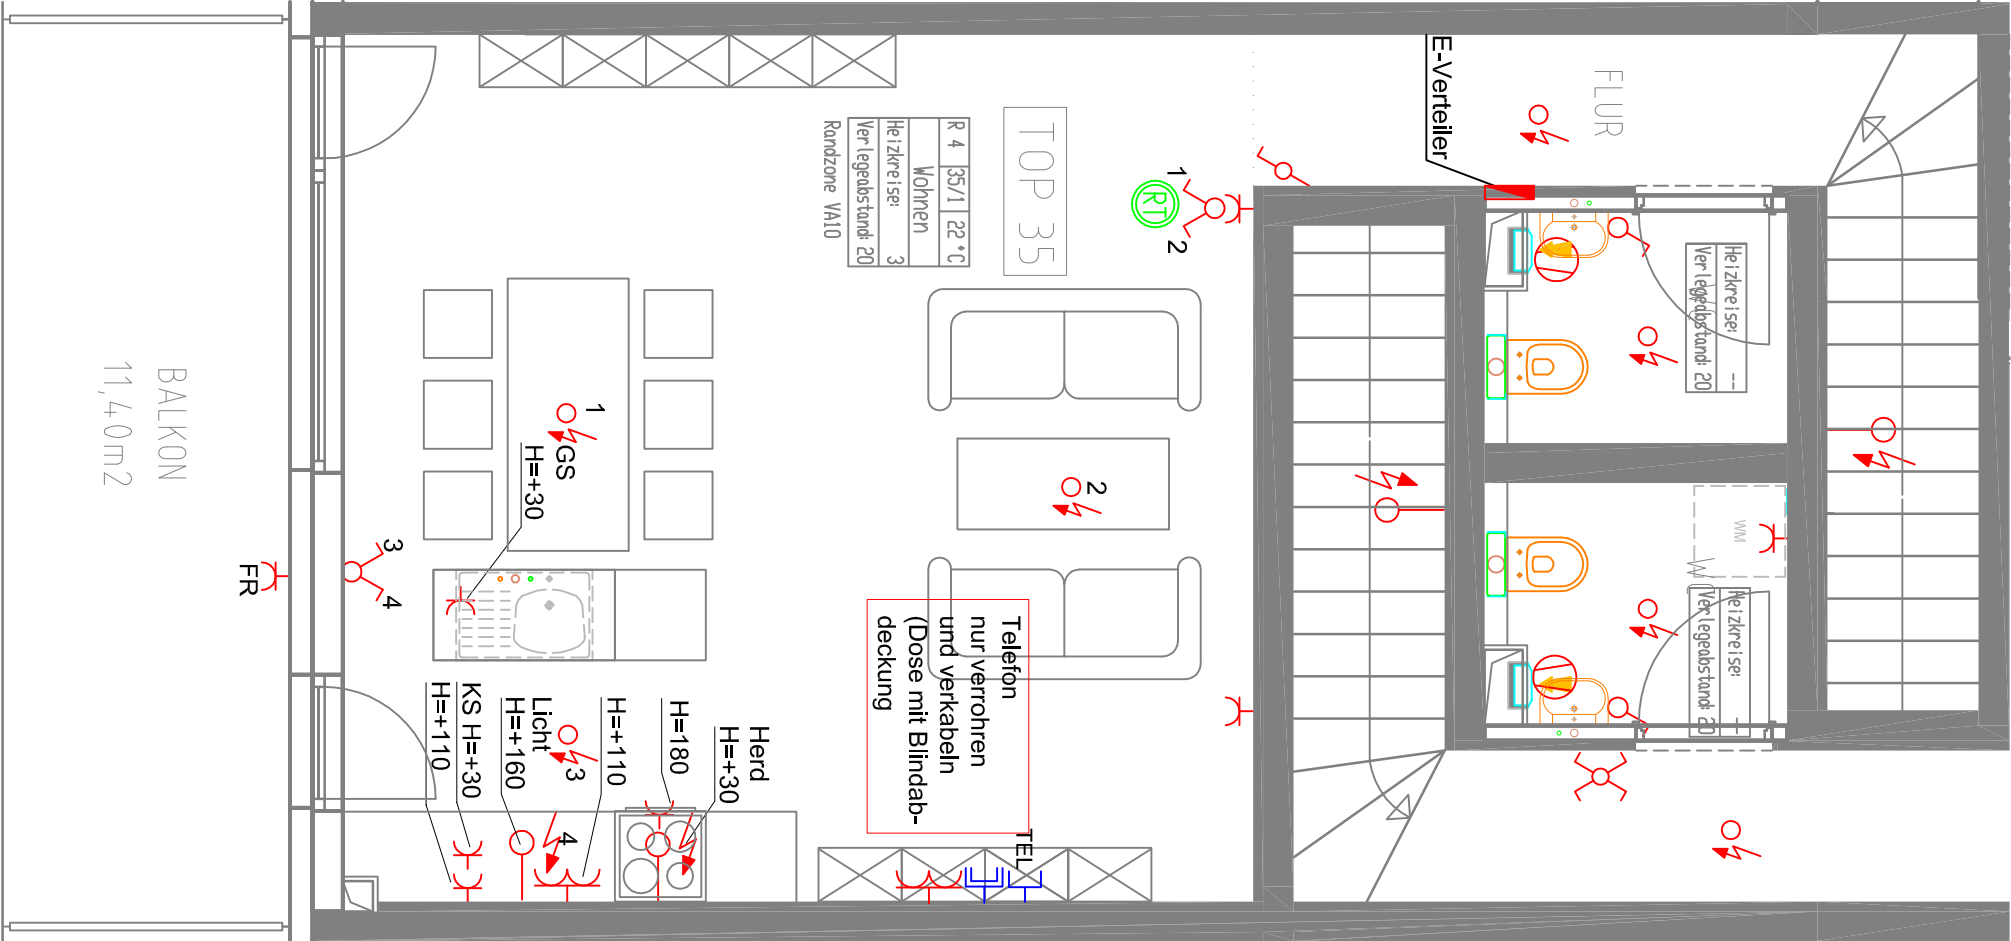


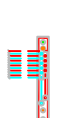

Türe 230V
Türschließer

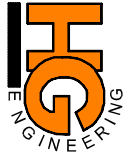

Ingenieurbüro Pratzner Haustechnik GesmbH		 Heizung Lüftung Klima Schwimmbad	
A-6200 Jenbach, Burggasse 14, Tel.: 05244/65051, Fax 05244/65051-2, mail: office@bu-pratzner.at, homepage: www.bu-pratzner.at			
Legende: HEIZUNG/SANITÄR/LÜFTUNG			
	WC-wandhängend		Küchenspülenanschluß (nur Anschluß)
	Waschtisch Bod		Handwaschbecken WC
	Badewanne		Waschmaschinenanschluß (nur Anschluß)
	FBH-Verteiler inkl. KW-, WW-Zähler, und Wärmezähler		Unterputz-Abblüfventilator F90 Raumthermostat
LEGENDE ELEKTRONSTALLATION			
 Hosinger & Gstrein GmbH & Co KEG Technisches Büro für Elektrotechnik Telekommunikation und Energieberatung Vollgasse 61, 6020 Innsbruck Tel. 0512/398491, email: office@ttypart.at			
 MITELED des Fachhandels			
	Ausschalter einpolig H=+110		
	Serienschalter H=+110		
	Wechselschalter H=+110		
	Taster H=+110		
	Schutzkontaktsteckdose H=+30		
	Schalter-Steckdosenkombination H=+110		
	Deckenausgleich		
	Herdanschloßdose 400 V, H=+30		
Alpenländische Heimstätte Citypassage Landeck			
Verkaufsplan Top 35			
Planbezeichnung			
Plan Nr.	26.09.2007	1:30	Zielfind und Rieler
Datum	Messstab	Gezeichnet	File
			Plangröße
			Format
			CAD-Version