
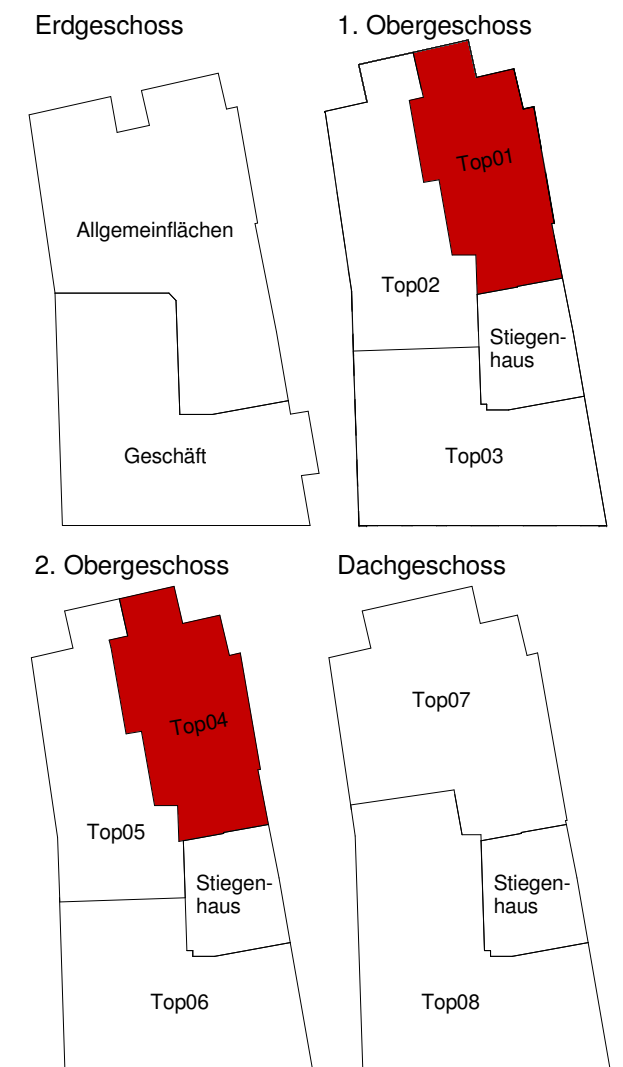


# HORNSTEINHAUS REUTTE

Obermarkt 21, 6600 Reutte

## Top 1 und Top 4 2-Zimmerwohnung

ca. 52m<sup>2</sup> Wohnnutzfläche  
ca. 5m<sup>2</sup> Balkon  
Kellerabteil

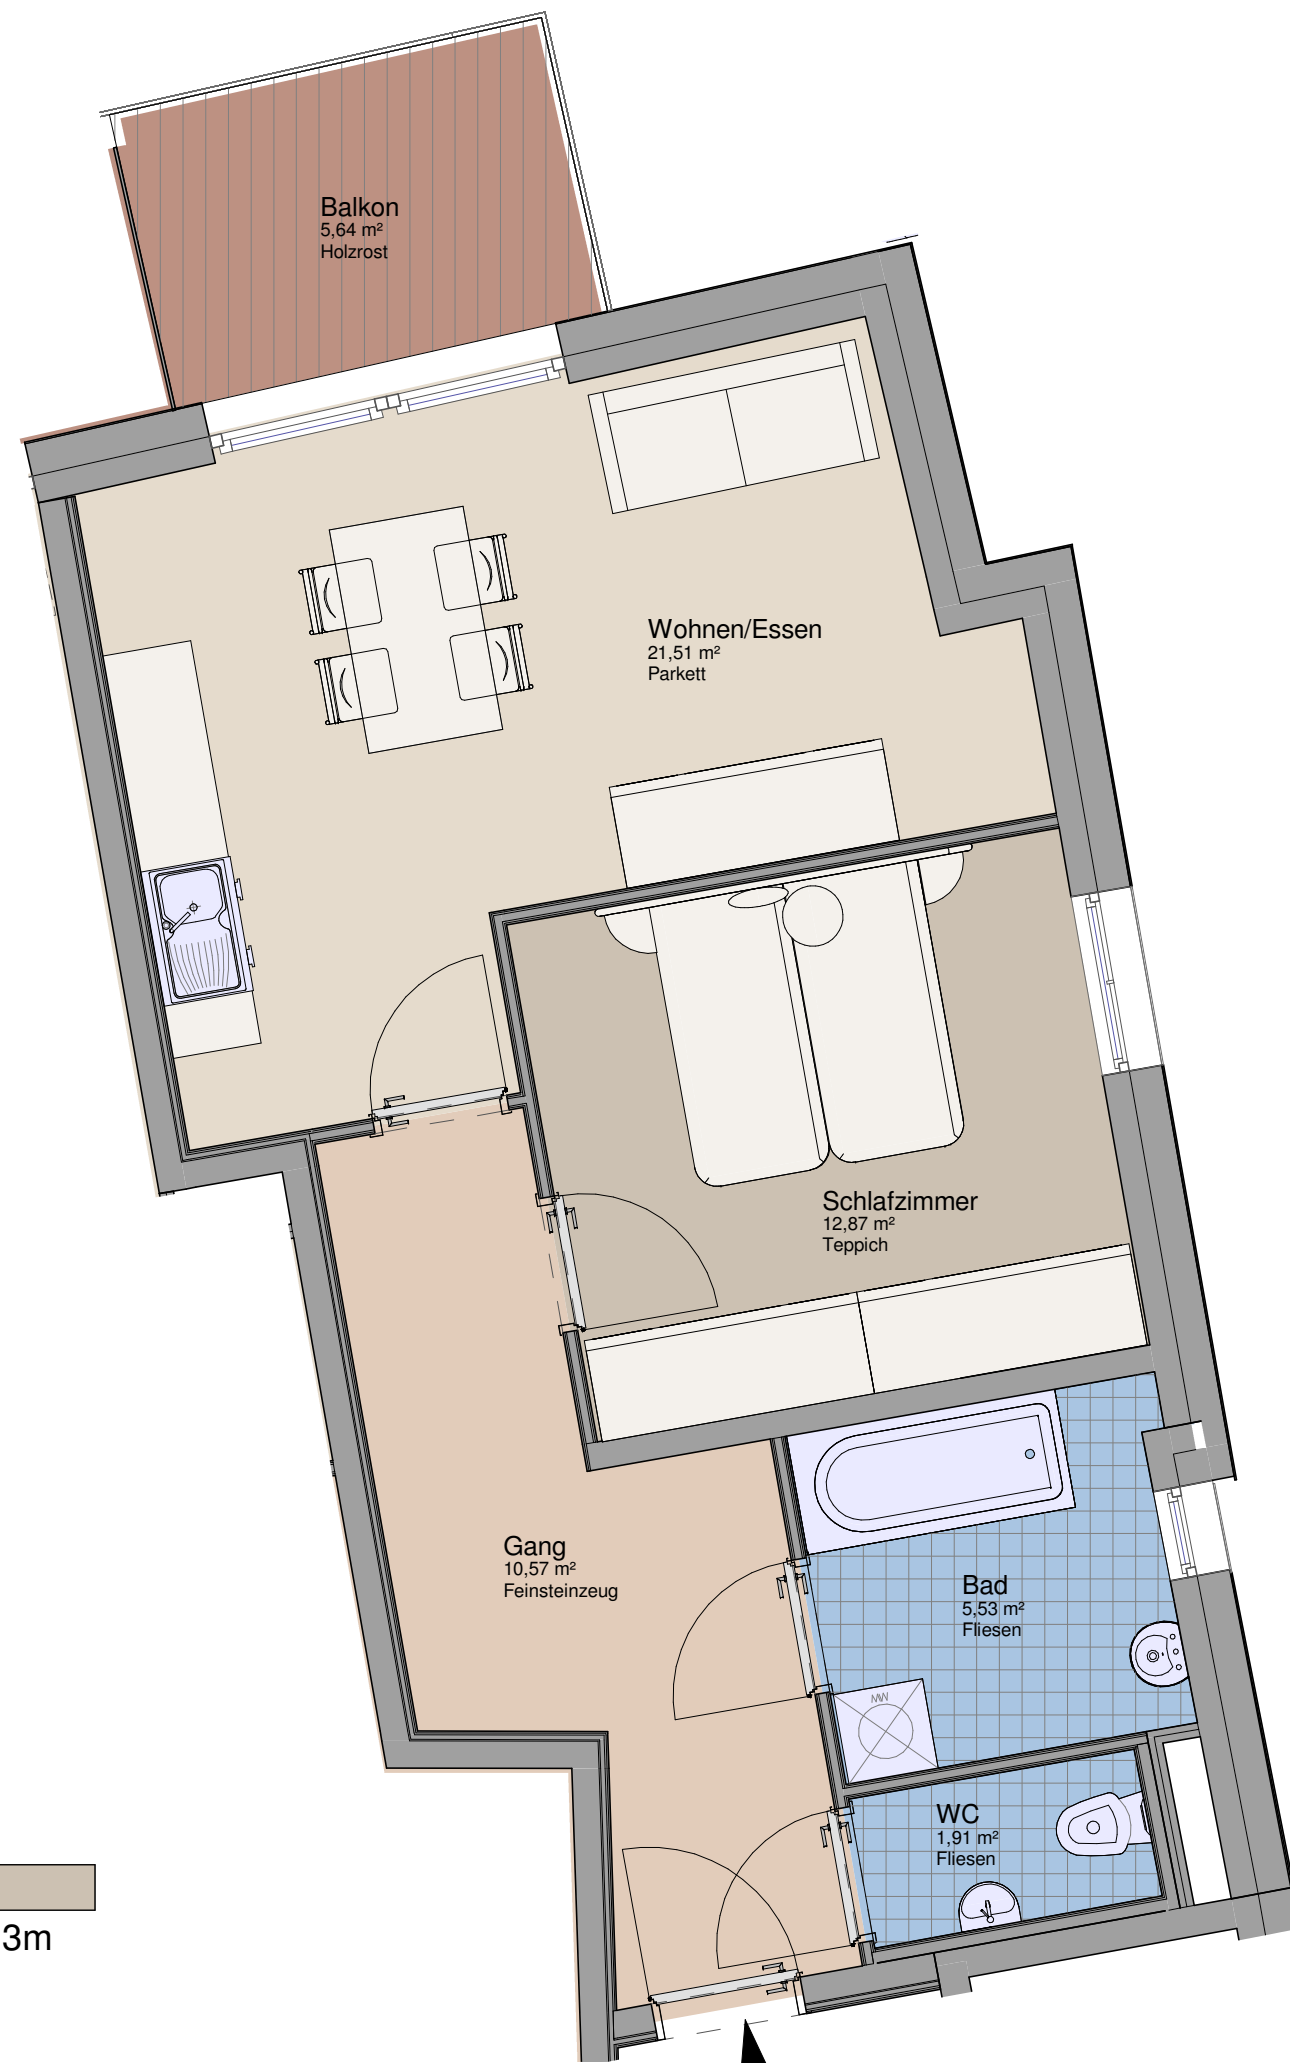

WIR BERATEN SIE GERNE:

TEL: 0512/571411 DW: 35 PRISKA ZIMMERMANN  
46 BMSTR. KLEMENS VÖGELE

[www.alpenlaendische.at](http://www.alpenlaendische.at)

Dieser Plan stellt einen Wohnungstyp dar. Die Maße sind Rohbaumaße. Die Größenangaben können im konkreten Fall geringfügig variieren.