
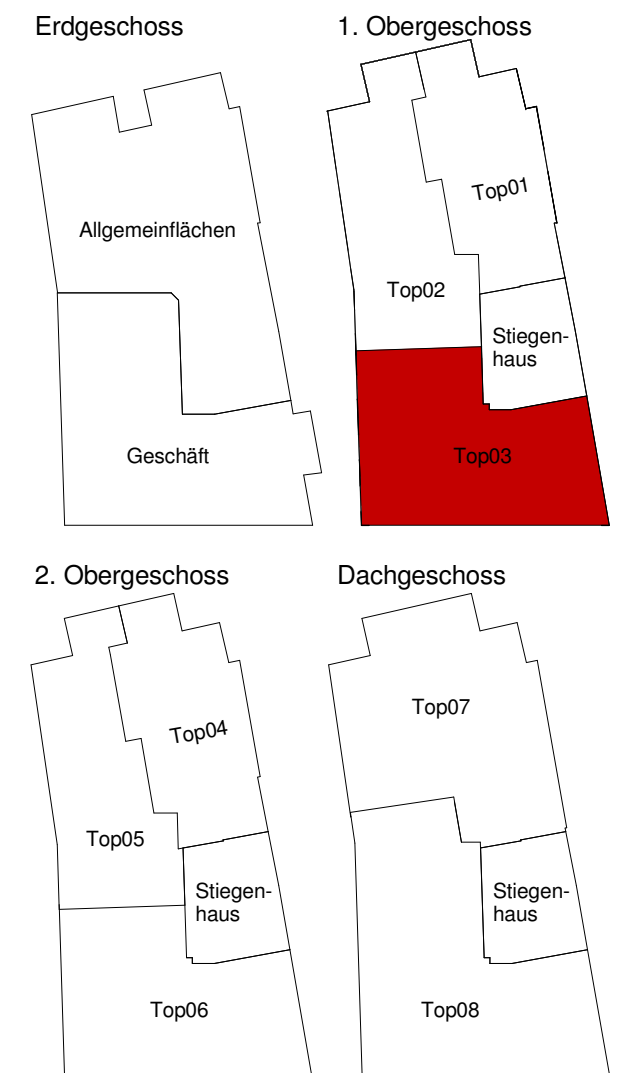


HORNSTEINHAUS REUTTE

Obermarkt 21, 6600 Reutte

Top 3 3-Zimmerwohnung

ca. 74m² Wohnnutzfläche
Kellerabteil

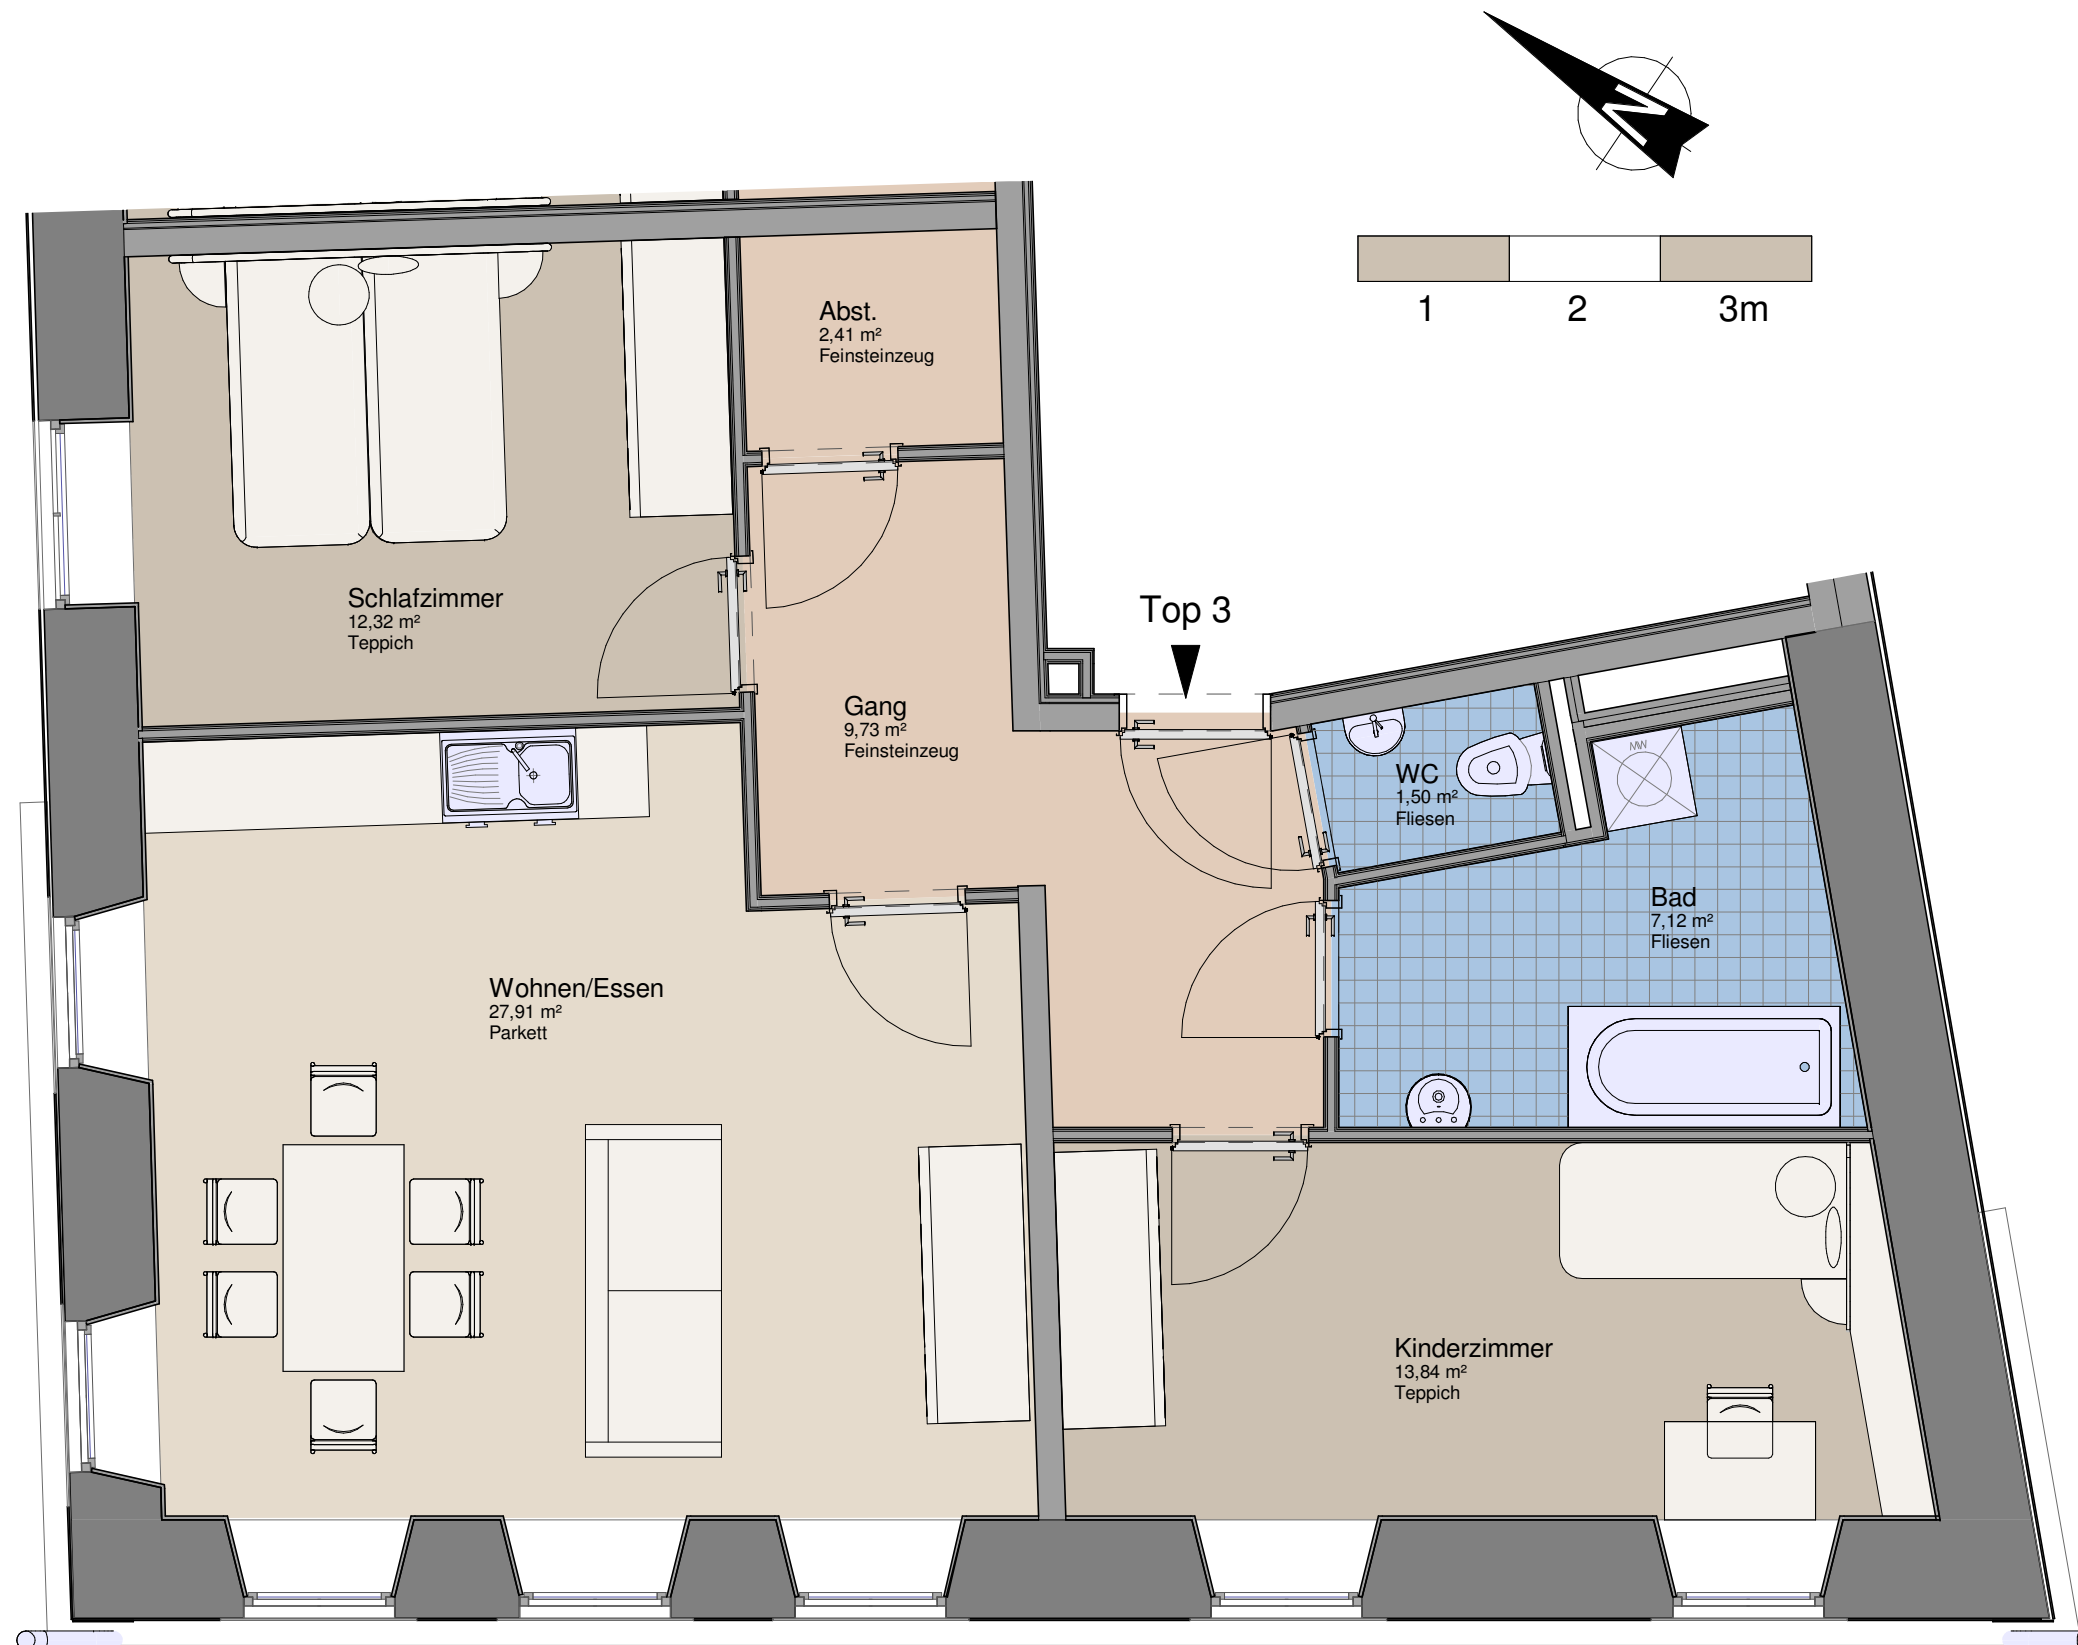

WIR BERATEN SIE GERNE:

TEL: 0512/571411 DW: 35 PRISKA ZIMMERMANN
46 BMSTR. KLEMENS VÖGELE