


HORNSTEINHAUS REUTTE


Obermarkt 21, 6600 Reutte

Top 2 und Top 5 2-Zimmerwohnung

ca. 58m² Wohnnutzfläche
ca. 5m² Balkon
Kellerabteil

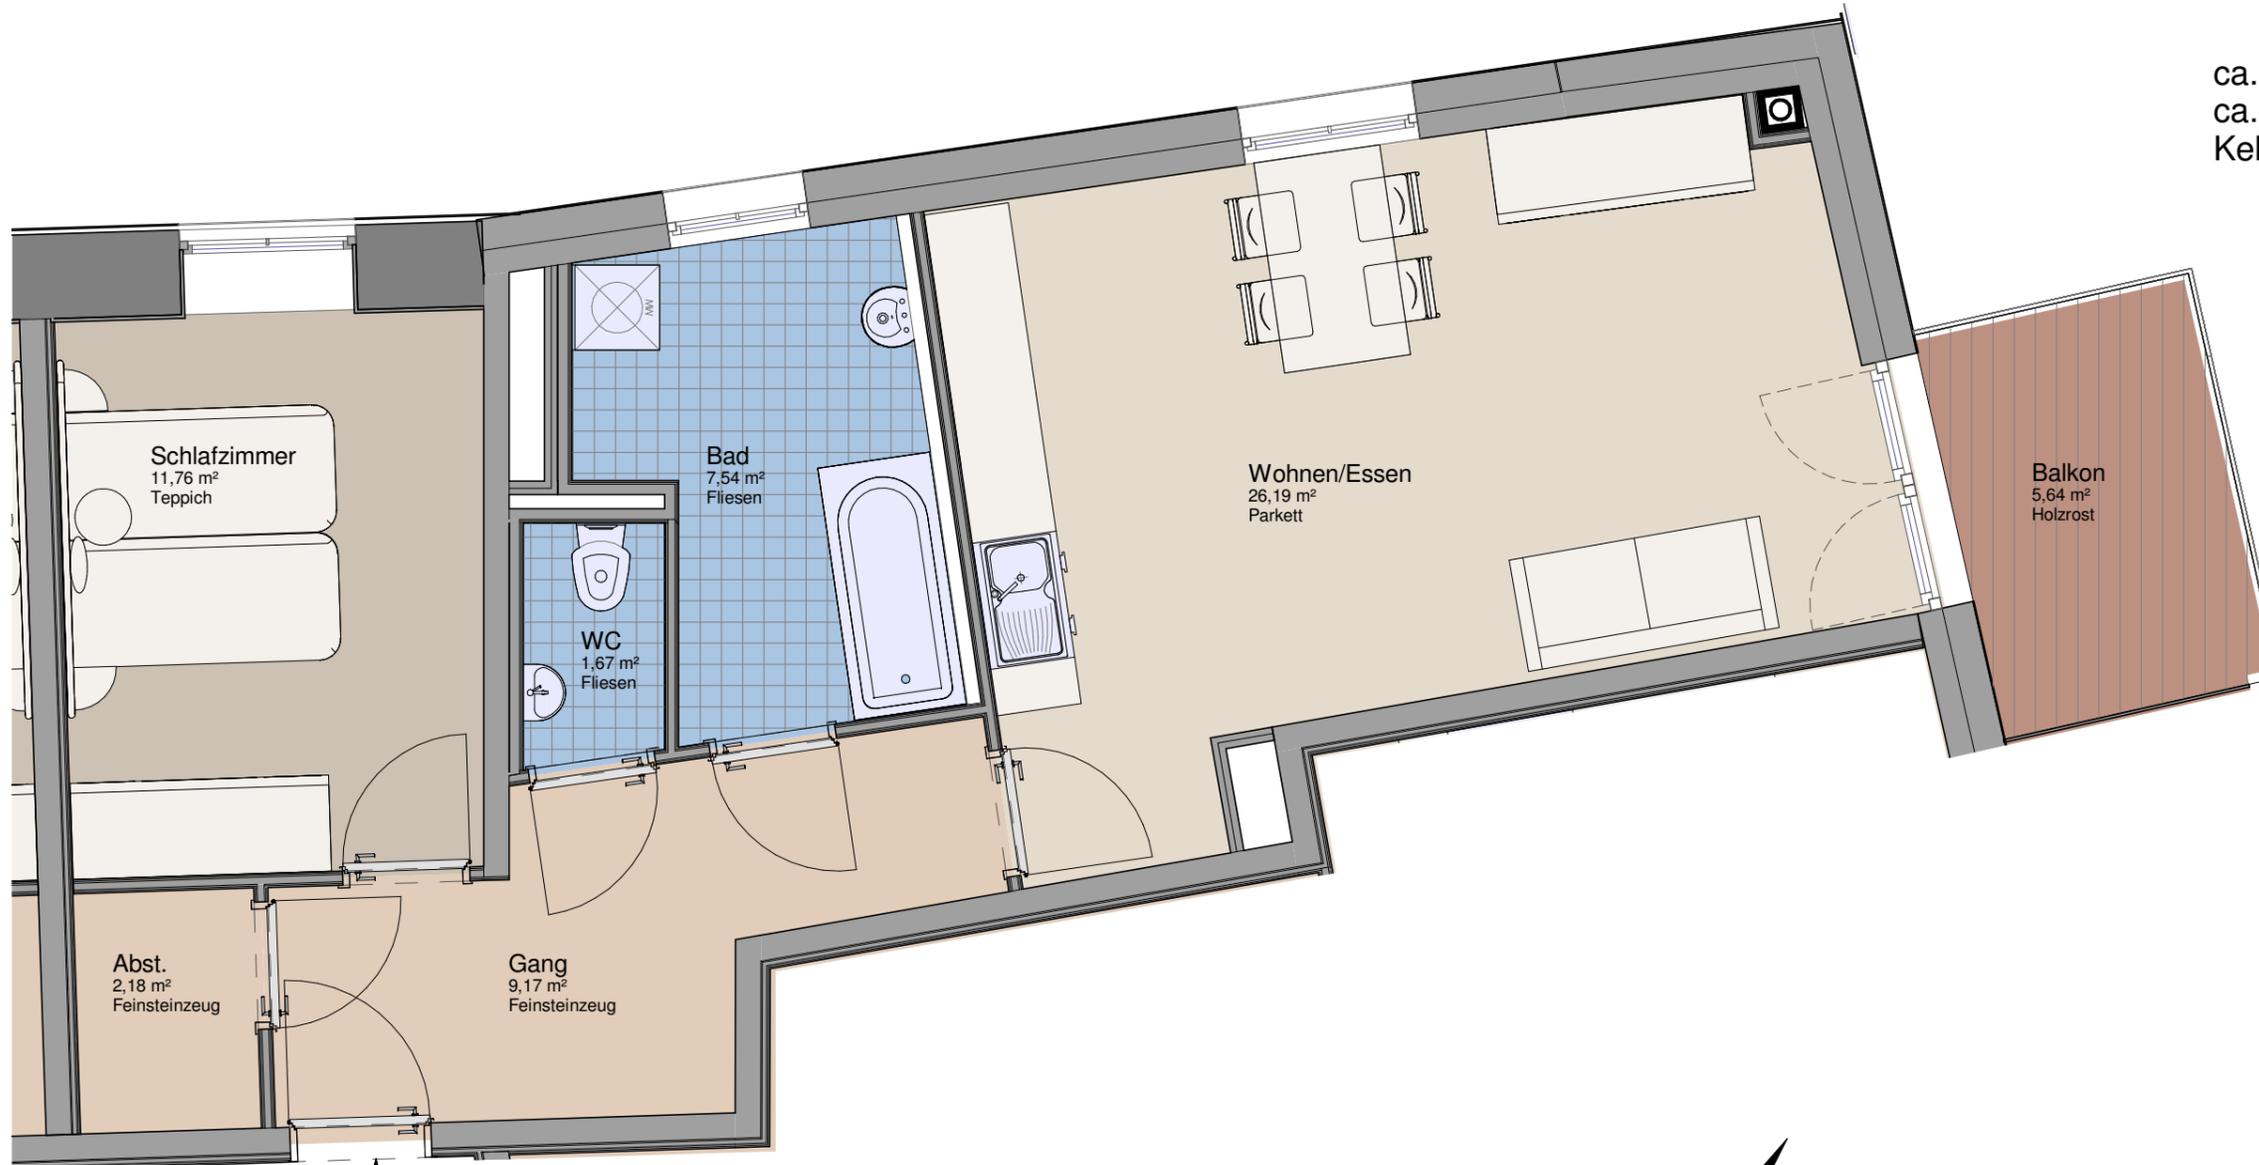

Top 2 und 5

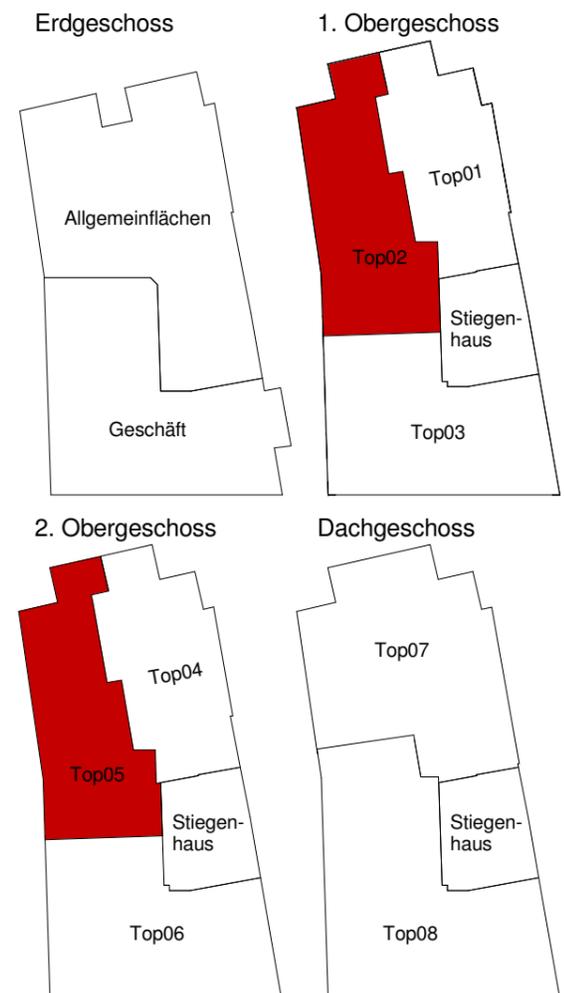

WIR BERATEN SIE GERNE:

TEL: 0512/571411 DW: 35 PRISKA ZIMMERMANN

46 BMSTR. KLEMENS VÖGELE