
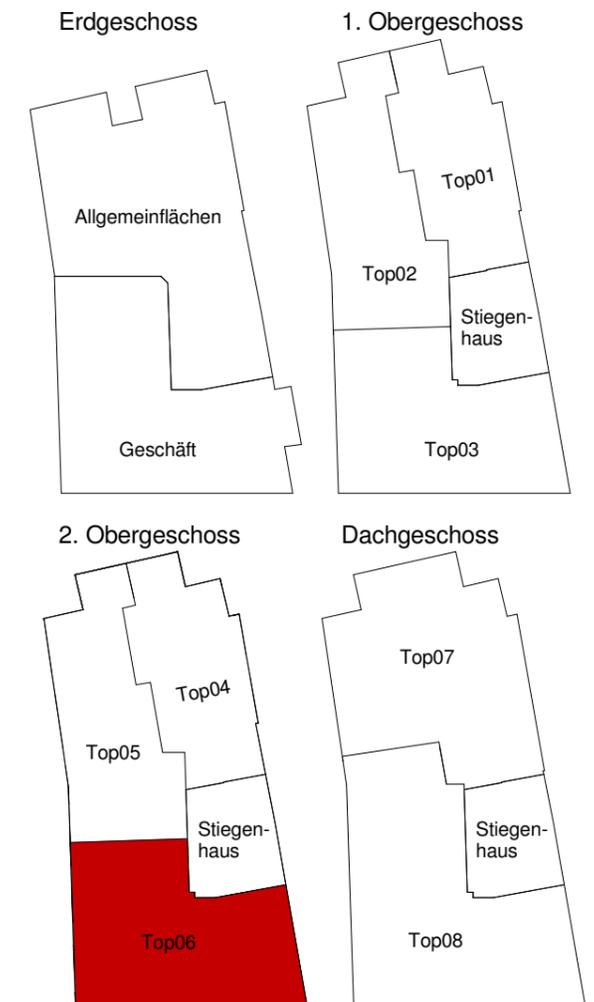


# HORNSTEINHAUS REUTTE

Obermarkt 21, 6600 Reutte

## Top 6 3-Zimmerwohnung

ca. 78m<sup>2</sup> Wohnnutzfläche  
Kellerabteil

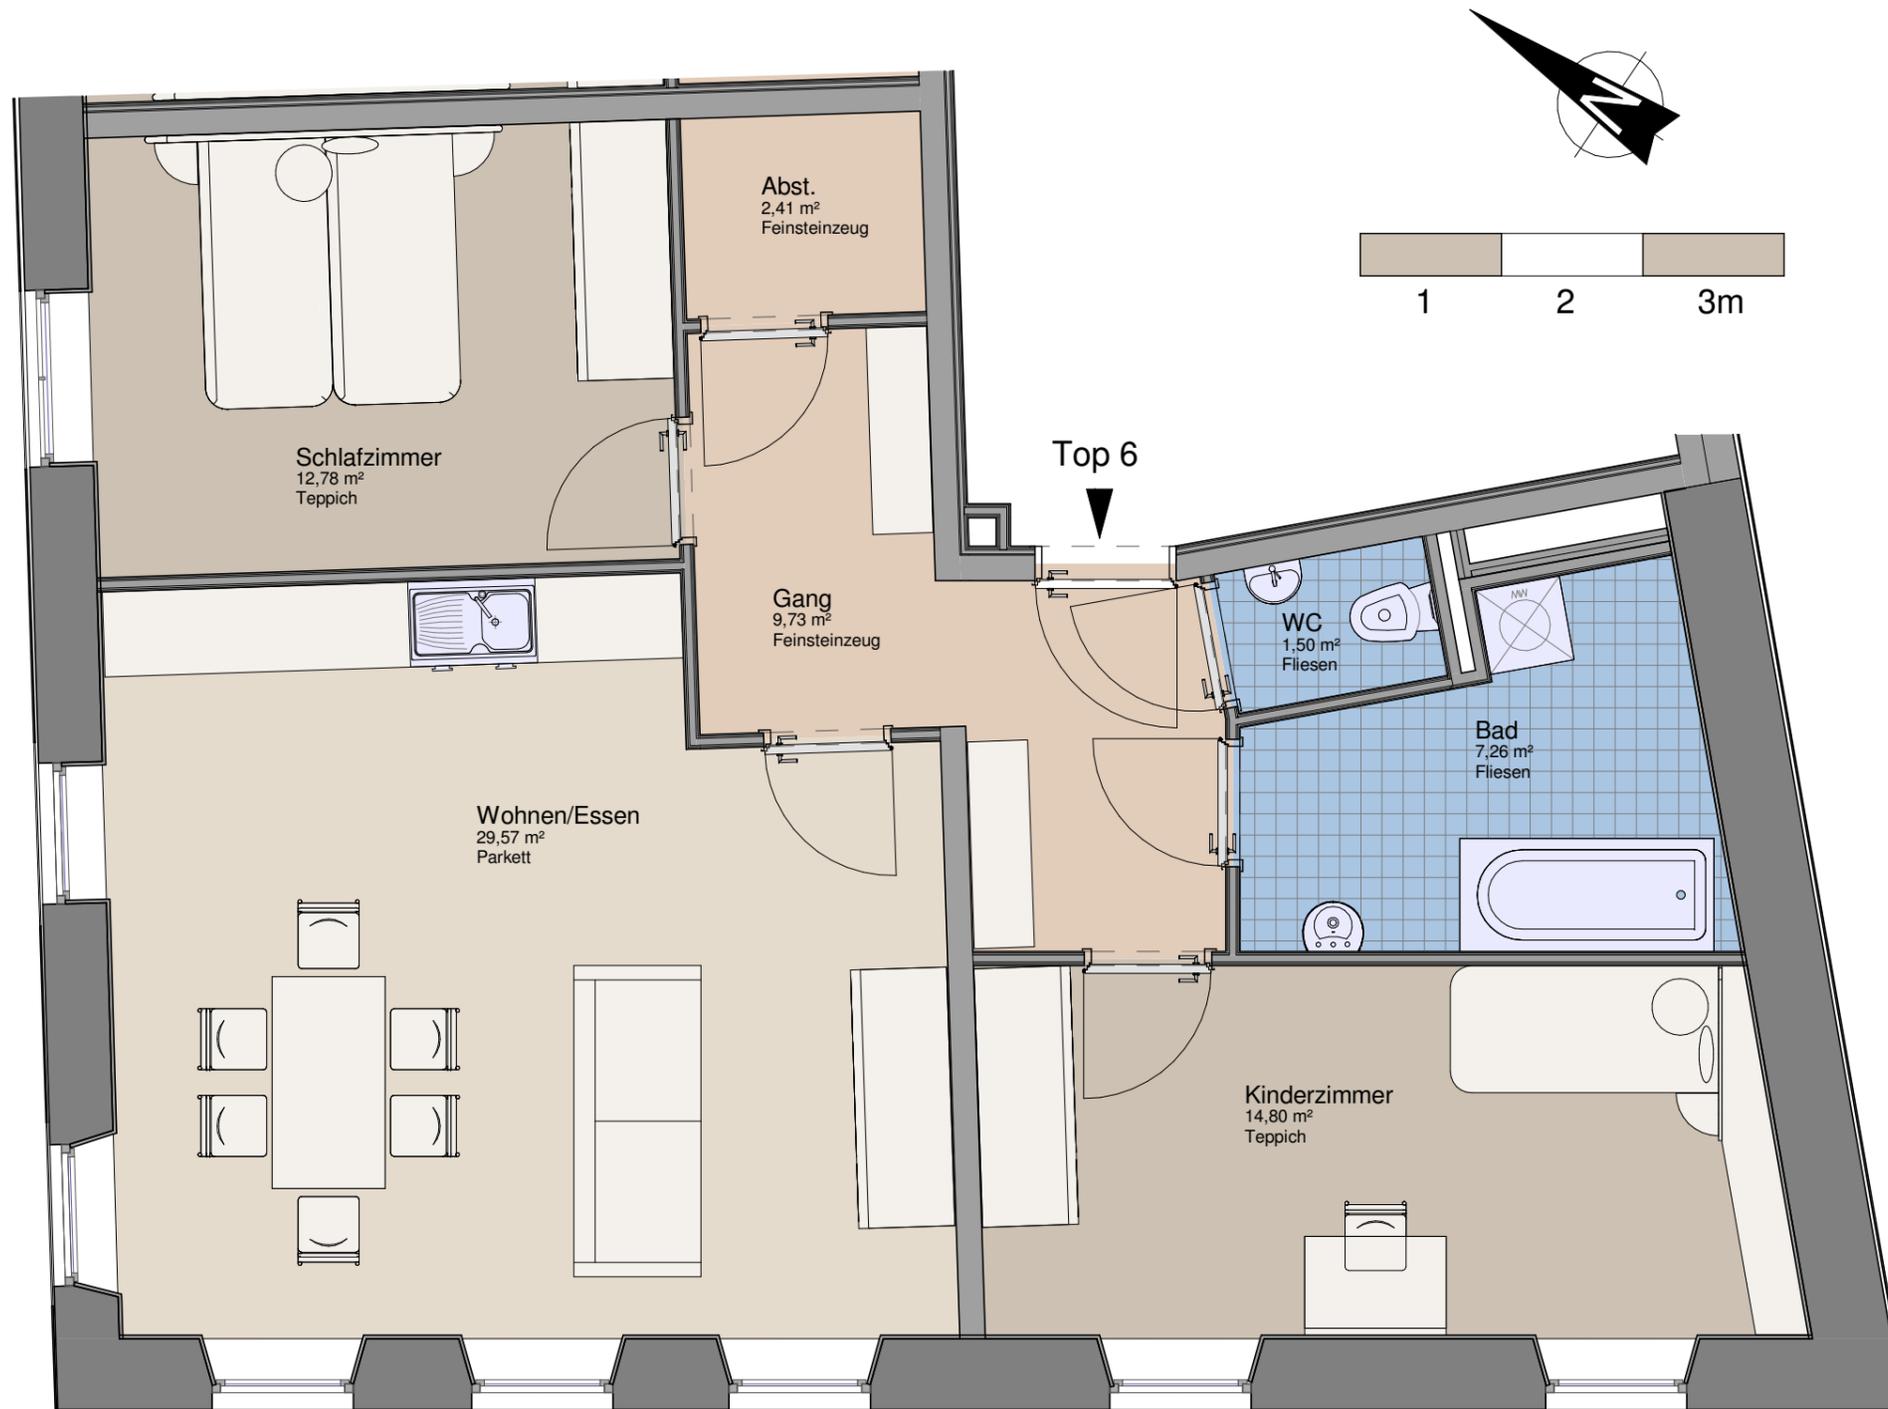

WIR BERATEN SIE GERNE:

TEL: 0512/571411 DW: 35 PRISKA ZIMMERMANN  
46 BMSTR. KLEMENS VÖGELE