


PROJEKT T 418
WOHNANLAGE Waidring II
DORFSTRASSE Waidring 6384
1. BAUABSCHNITT

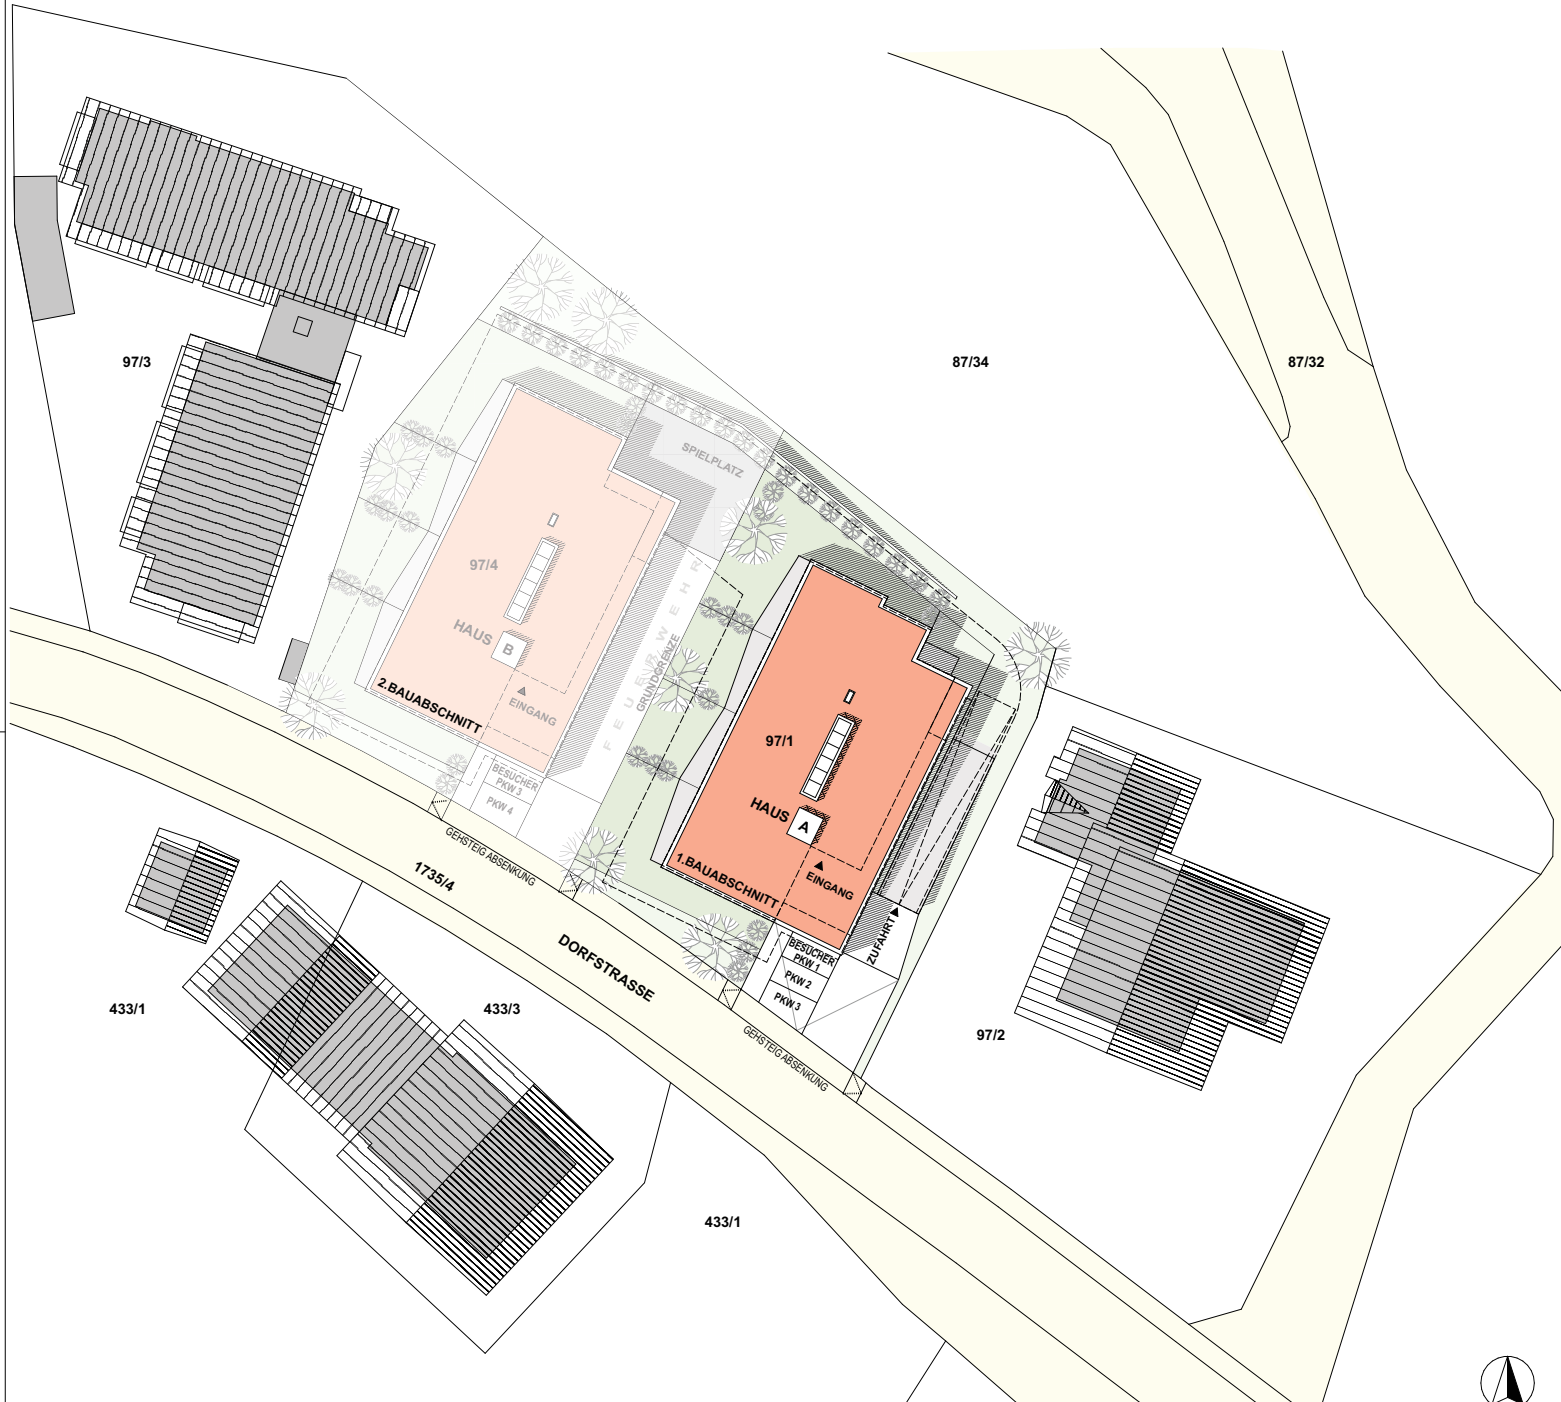

WIR BERATEN SIE GERNE : ANITA KISTL DW 312
 ING. SIMON SMEKAL DW 530



www.alpenlaendische.at

ARCHITEKT DIPL. ING. THOMAS NEUBAUER MÖSSLGASSE 5 A-6020 INNSBRUCK
 TELEFON +43 512 342035 MOBIL +43 676 9040905 EMAIL arch.neubauer@tirol.com

LAGEPLAN

M 1:500