

Wohnanlage Nauders T 450 Nauders


Top 01

Garconniere, EG

~47 m² Wohnnutzfläche
 ~6 m² Terrasse
 ~6 m² Garten
 Kellerabteil und Autoabstellplatz



Übersichtsplan

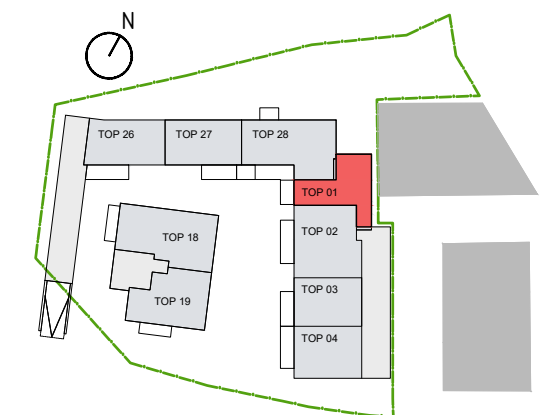

wiesflecker-architekten zt gmbh
 STAATLICH BEFUGTE UND BEEIDETE ZIVILTECHNIKERGESELLSCHAFT
 MÜLLERSTR. 10 6020 INNSBRUCK
 TELEFON 0512-581551, FAX 0512-581551-5
 e-mail office@wiesflecker-architekten.com

Wir beraten Sie gerne:

Tel: 0512 / 571 411 - 311 Sonja Januschke
 - 520 Bmstr. Ing. Klemens VÖGELE



Alpenländische Gemeinnützige WohnbauGmbH
 6020 Innsbruck, Viktor-Dankl-Straße 6
 Telefon: +43 (0)512 / 571 411
 www.alpenlaendische.at



Dieser Plan stellt einen Wohnungs-Typ dar.
 Die Größenangaben können im konkreten Fall geringfügig variieren.

Top 01
 Garconniere

Wohnanlage Nauders T 450 Nauders


Top 02

3-Zimmer-Wohnung, EG

~70 m² Wohnnutzfläche
 ~11 m² Terrasse
 ~24 m² Garten
 Kellerabteil und Autoabstellplatz



Übersichtsplan

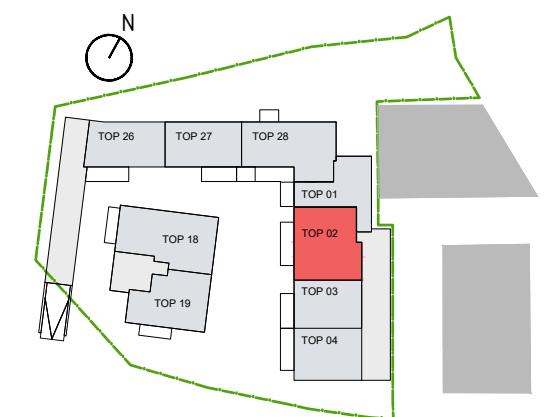

wiesflecker-architekten zt gmbh
 STAATLICH BEFUGTE UND BEEIDETE ZIVILTECHNIKERGESELLSCHAFT
 MÜLLERSTR. 10 6020 INNSBRUCK
 TELEFON 0512-581551, FAX 0512-581551-5
 e-mail office@wiesflecker-architekten.com

Wir beraten Sie gerne:

Tel: 0512 / 571 411 - 311 Sonja Januschke
 - 520 Bmstr. Ing. Klemens VÖGELE



Alpenländische Gemeinnützige WohnbauGmbH
 6020 Innsbruck, Viktor-Dankl-Straße 6
 Telefon: +43 (0)512 / 571 411
 www.alpenlaendische.at



Dieser Plan stellt einen Wohnungs-Typ dar.
 Die Größenangaben können im konkreten Fall geringfügig variieren.



Top 02
 3-Zimmer-Wohnung

Wohnanlage Nauders T 450 Nauders

Top 03

2-Zimmer-Wohnung, EG

~49 m² Wohnnutzfläche
 ~9 m² Terrasse
 ~17 m² Garten
 Kellerabteil und Autoabstellplatz

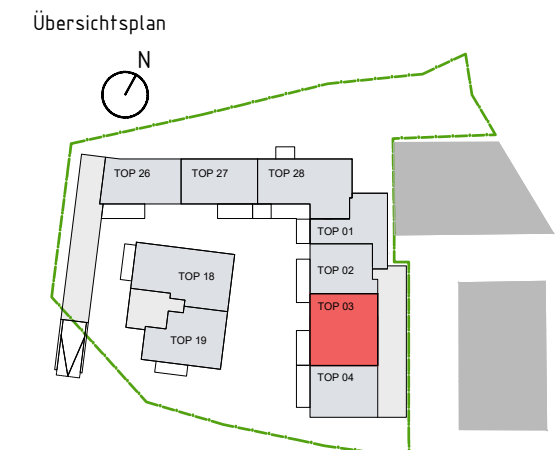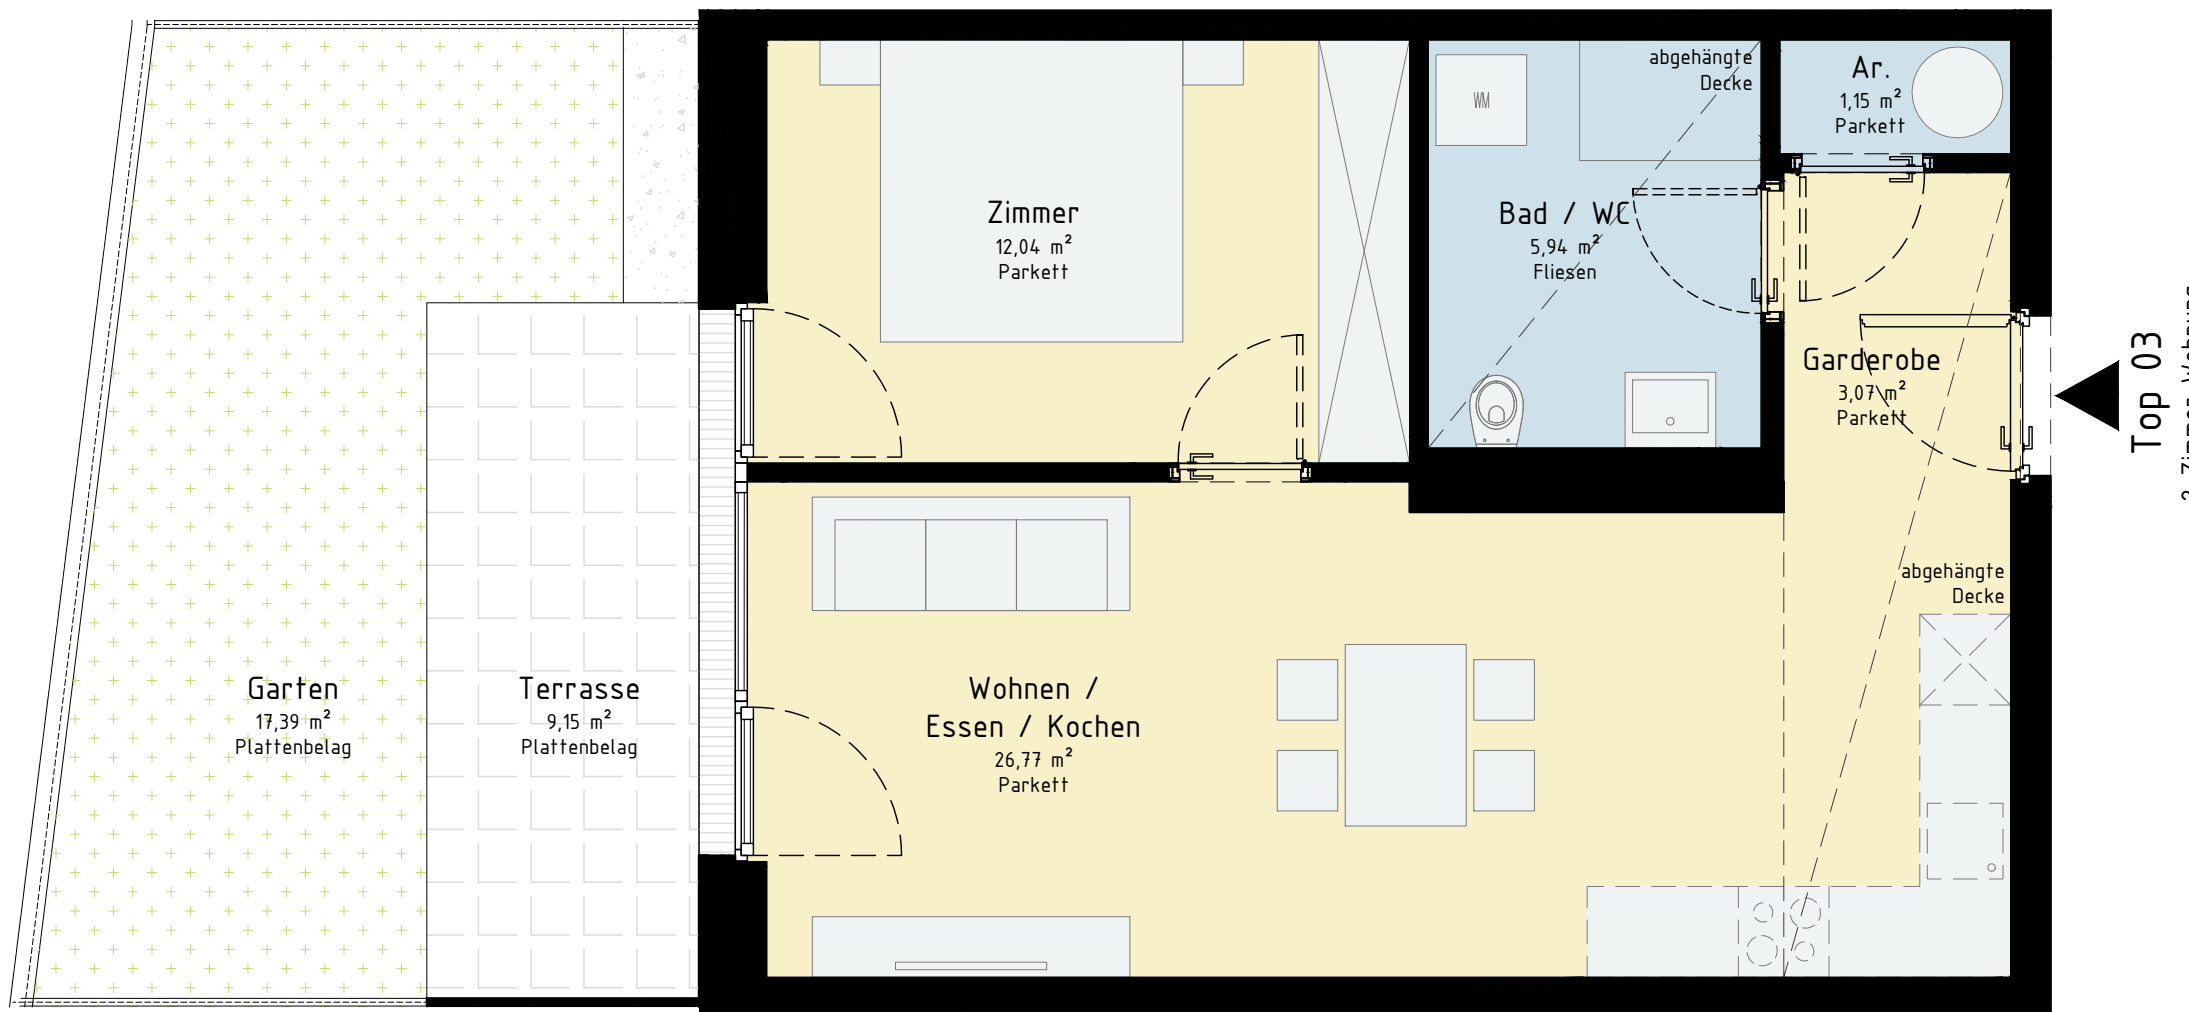


wiesflecker-architekten zt gmbh
 STAATLICH BEFUGTE UND BEEIDETE ZIVILTECHNIKERGESELLSCHAFT
 MÜLLERSTR. 10 6020 INNSBRUCK
 TELEFON 0512-581551, FAX 0512-581551-5
 e-mail office@wiesflecker-architekten.com

Wir beraten Sie gerne:

Tel: 0512 / 571 411 - 311 Sonja Januschke
 - 520 Bmstr. Ing. Klemens VÖGELE



Alpenländische Gemeinnützige WohnbauGmbH
 6020 Innsbruck, Viktor-Dankl-Straße 6
 Telefon: +43 (0)512 / 571 411
 www.alpenlaendische.at

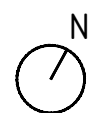


Dieser Plan stellt einen Wohnungs-Typ dar.
 Die Größenangaben können im konkreten Fall geringfügig variieren.

Wohnanlage Nauders T 450 Nauders

Top 04


2-Zimmer-Wohnung, EG

~49 m² Wohnnutzfläche
 ~11 m² Terrasse
 ~23 m² Garten
 Kellerabteil und Autoabstellplatz

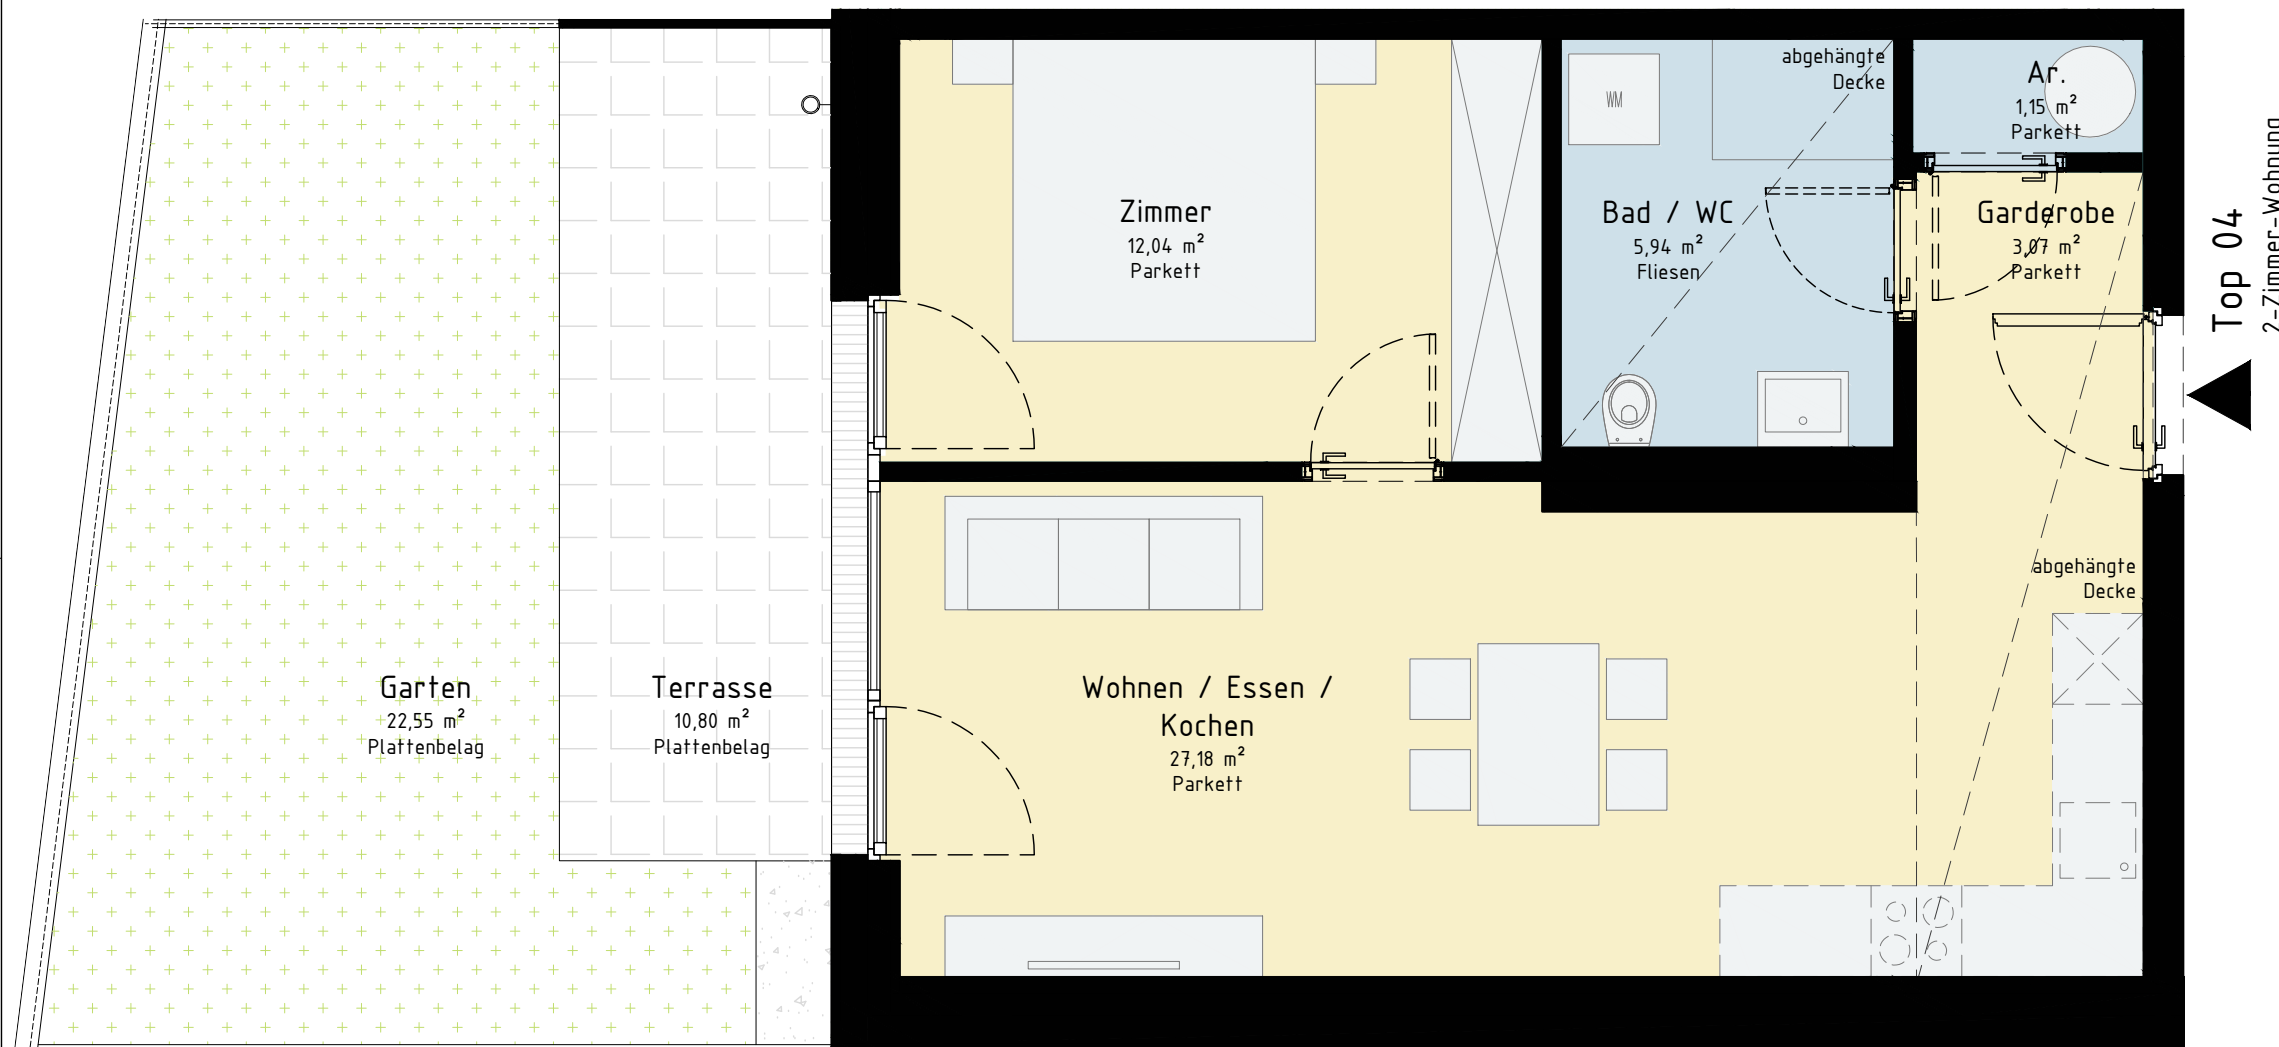

Top 04
2-Zimmer-Wohnung

Übersichtsplan

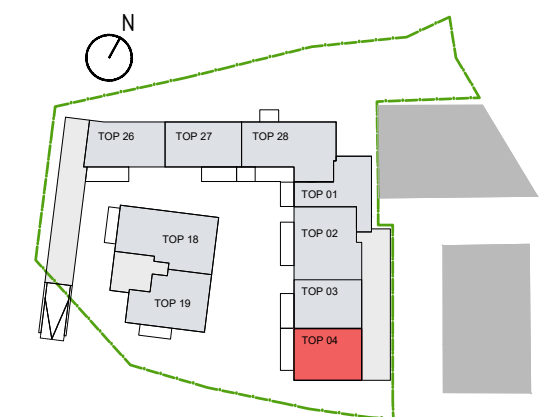

wiesflecker-architekten zt gmbh
 STAATLICH BEFUGTE UND BEEIDETE ZIVILTECHNIKERGESELLSCHAFT
 MÜLLERSTR. 10 6020 INNSBRUCK
 TELEFON 0512-581551, FAX 0512-581551-5
 e-mail office@wiesflecker-architekten.com



Dieser Plan stellt einen Wohnungs-Typ dar.
 Die Größenangaben können im konkreten Fall geringfügig variieren.

Wir beraten Sie gerne:

Tel: 0512 / 571 411 - 311 Sonja Januschke
 - 520 Bmstr. Ing. Klemens VÖGELE




Alpenländische Gemeinnützige WohnbauGmbH
 6020 Innsbruck, Viktor-Dankl-Straße 6
 Telefon: +43 (0)512 / 571 411
 www.alpenlaendische.at

Wohnanlage Nauders T 450 Nauders


Top 18

3-Zimmer-Wohnung, EG

~73 m² Wohnnutzfläche
 ~8 m² Terrasse
 ~61 m² Garten
 Kellerabteil und Autoabstellplatz

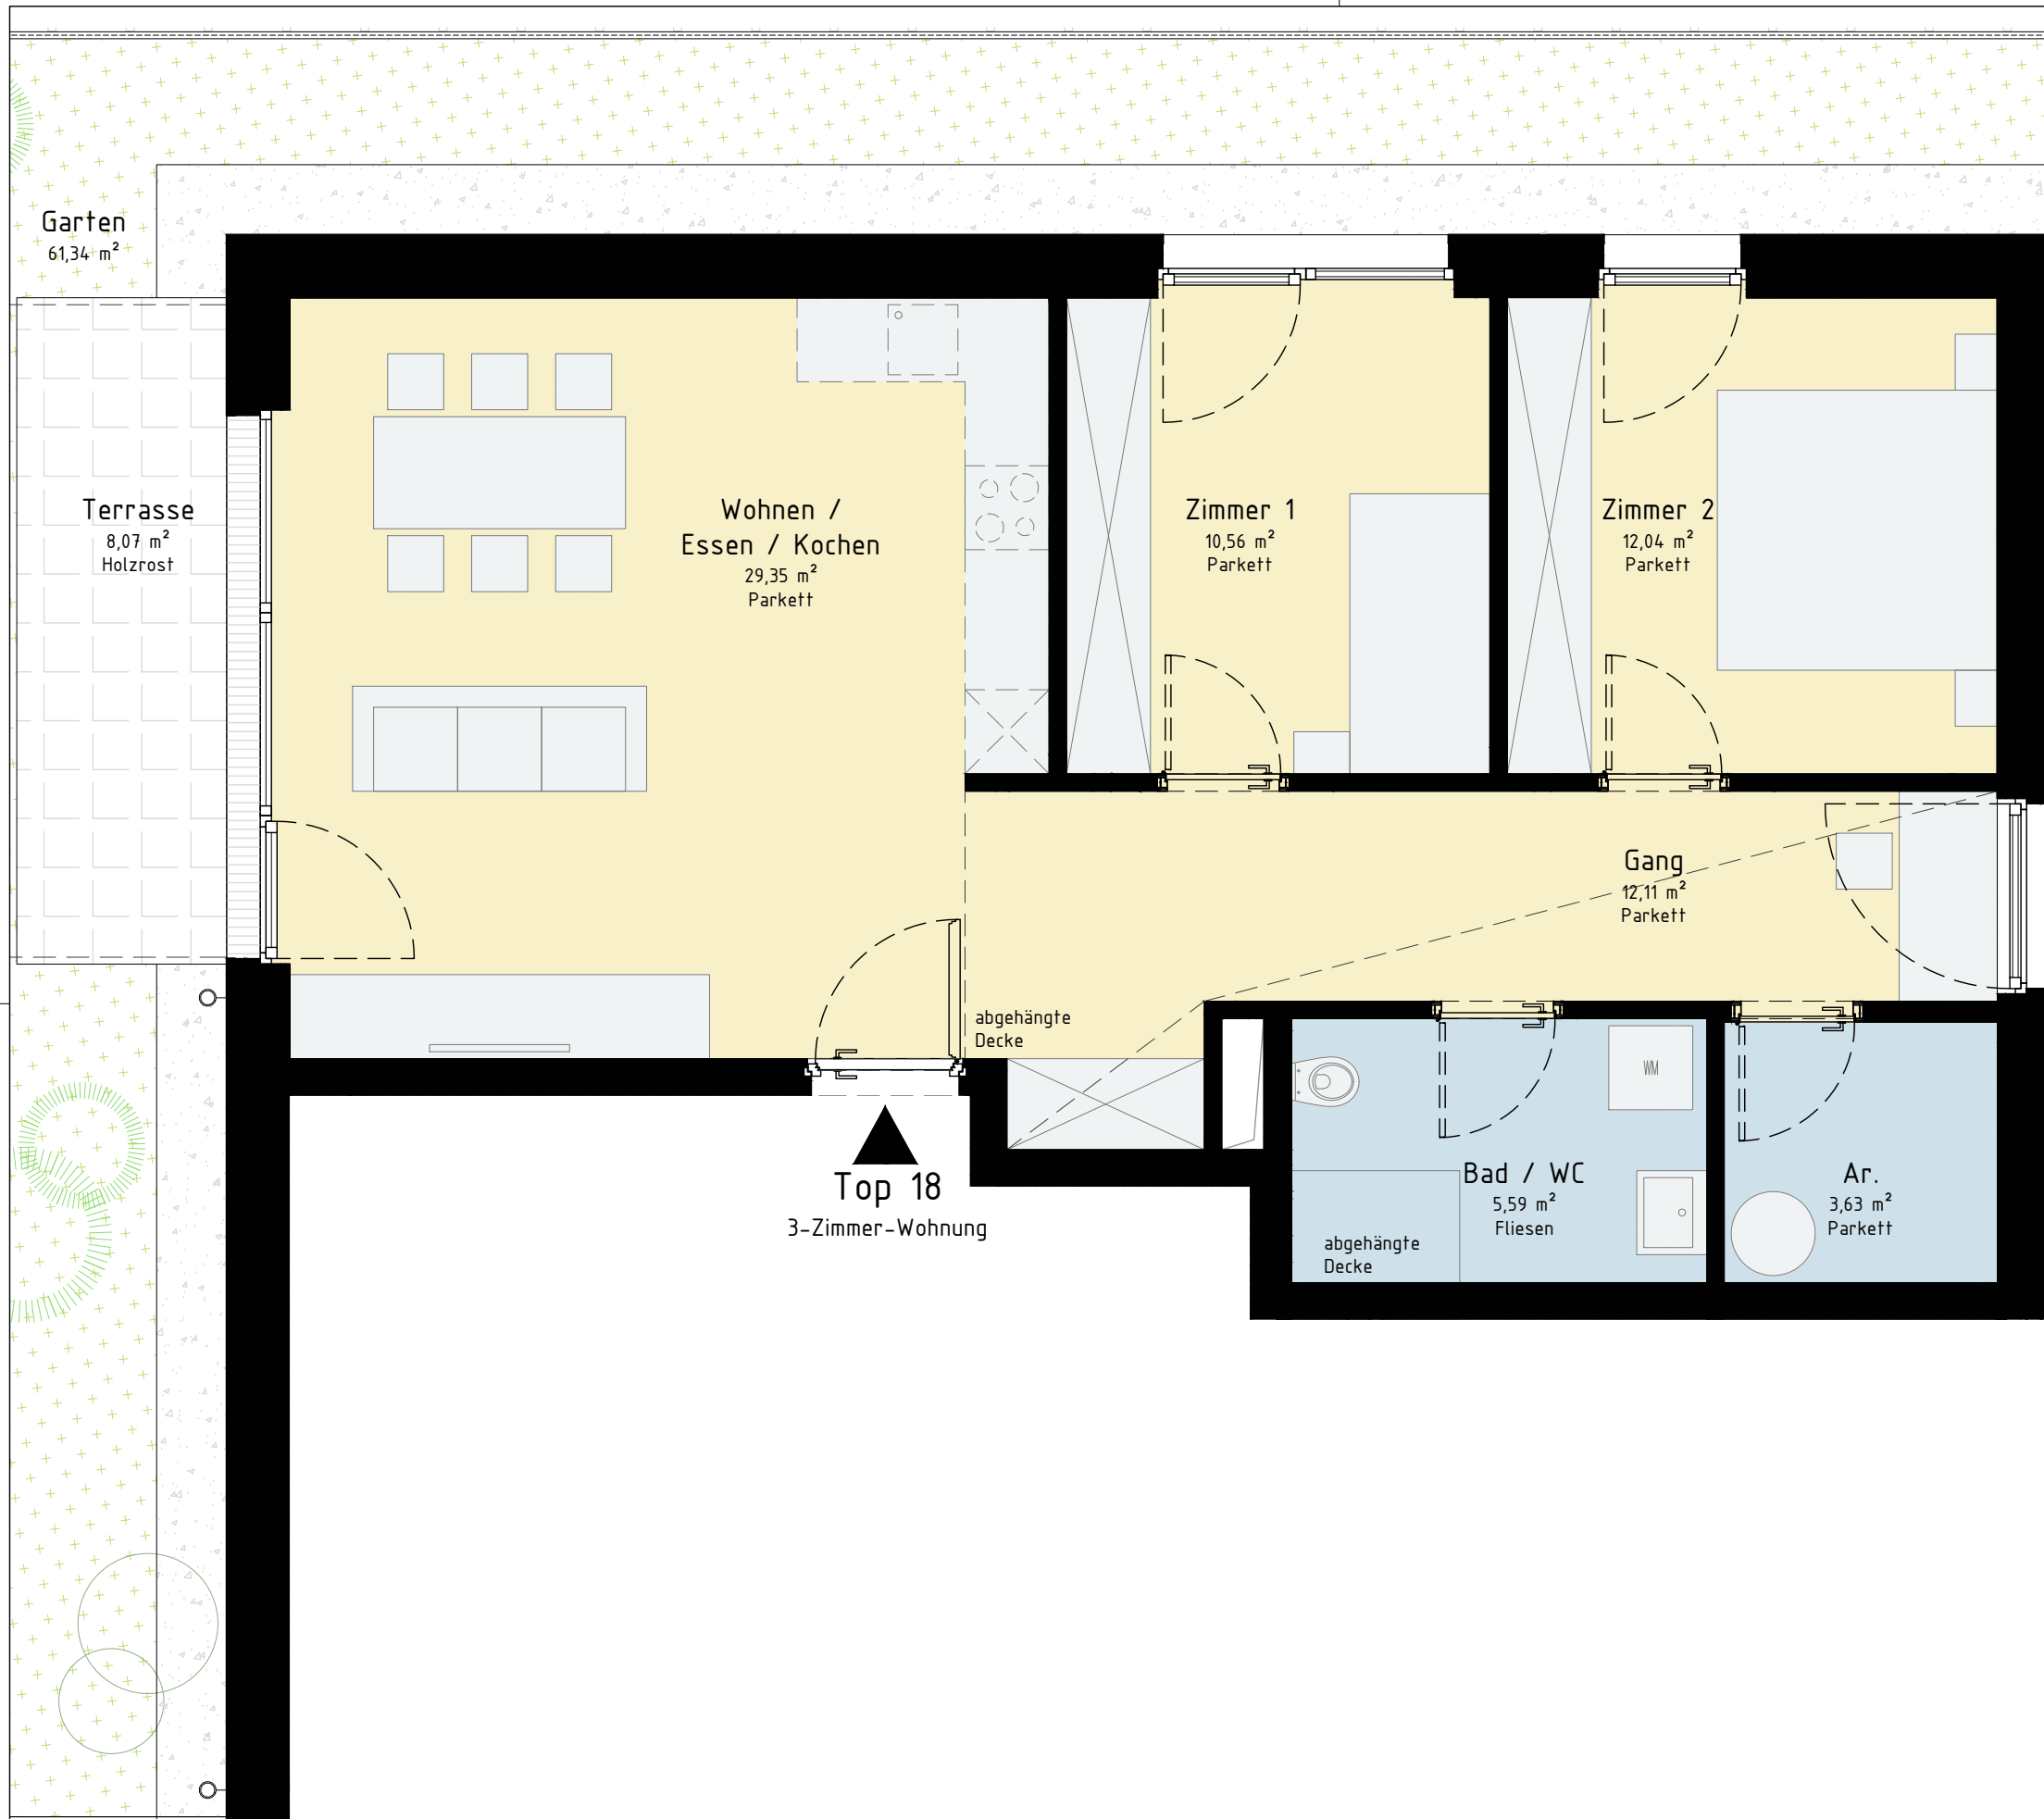

Übersichtsplan

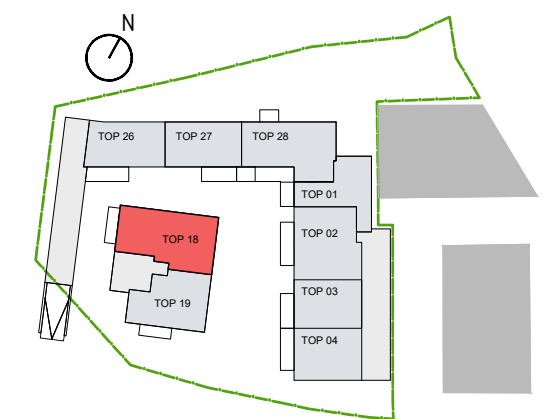


wiesflecker-architekten zt gmbh
 STAATLICH BEFUGTE UND BEEIDETE ZIVILTECHNIKERGESELLSCHAFT
 MÜLLERSTR. 10 6020 INNSBRUCK
 TELEFON 0512-581551, FAX 0512-581551-5
 e-mail office@wiesflecker-architekten.com

Wir beraten Sie gerne:

Tel: 0512 / 571 411 - 311 Sonja Januschke
 - 520 Bmstr. Ing. Klemens VÖGELE



Alpenländische Gemeinnützige WohnbauGmbH
 6020 Innsbruck, Viktor-Dankl-Straße 6
 Telefon: +43 (0)512 / 571 411
 www.alpenlaendische.at

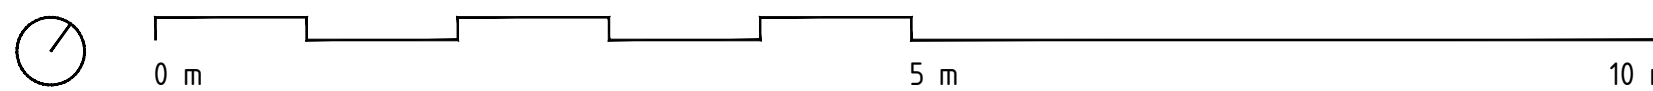

Dieser Plan stellt einen Wohnungs-Typ dar.
 Die Größenangaben können im konkreten Fall geringfügig variieren.

Wohnanlage Nauders T 450 Nauders


Top 19

2-Zimmer-Wohnung, EG

~56 m² Wohnnutzfläche
 ~7 m² Terrasse
 ~35 m² Garten
 Kellerabteil und Autoabstellplatz



Übersichtsplan

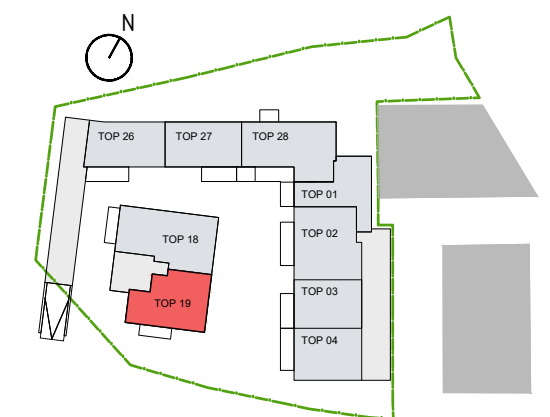

wiesflecker-architekten zt gmbh
 STAATLICH BEFUGTE UND BEEIDETE ZIVILTECHNIKERGESELLSCHAFT
 MÜLLERSTR. 10 6020 INNSBRUCK
 TELEFON 0512-581551, FAX 0512-581551-5
 e-mail office@wiesflecker-architekten.com

Wir beraten Sie gerne:

Tel: 0512 / 571 411 - 311 Sonja Januschke
 - 520 Bmstr. Ing. Klemens VÖGELE



Alpenländische Gemeinnützige WohnbauGmbH
 6020 Innsbruck, Viktor-Dankl-Straße 6
 Telefon: +43 (0)512 / 571 411
 www.alpenlaendische.at




Dieser Plan stellt einen Wohnungs-Typ dar.
 Die Größenangaben können im konkreten Fall geringfügig variieren.

Wohnanlage Nauders T 450 Nauders

Top 26


2-Zimmer-Wohnung, EG

~49 m² Wohnnutzfläche
~12 m² Terrasse
~6 m² Garten
Kellerabteil und Autoabstellplatz

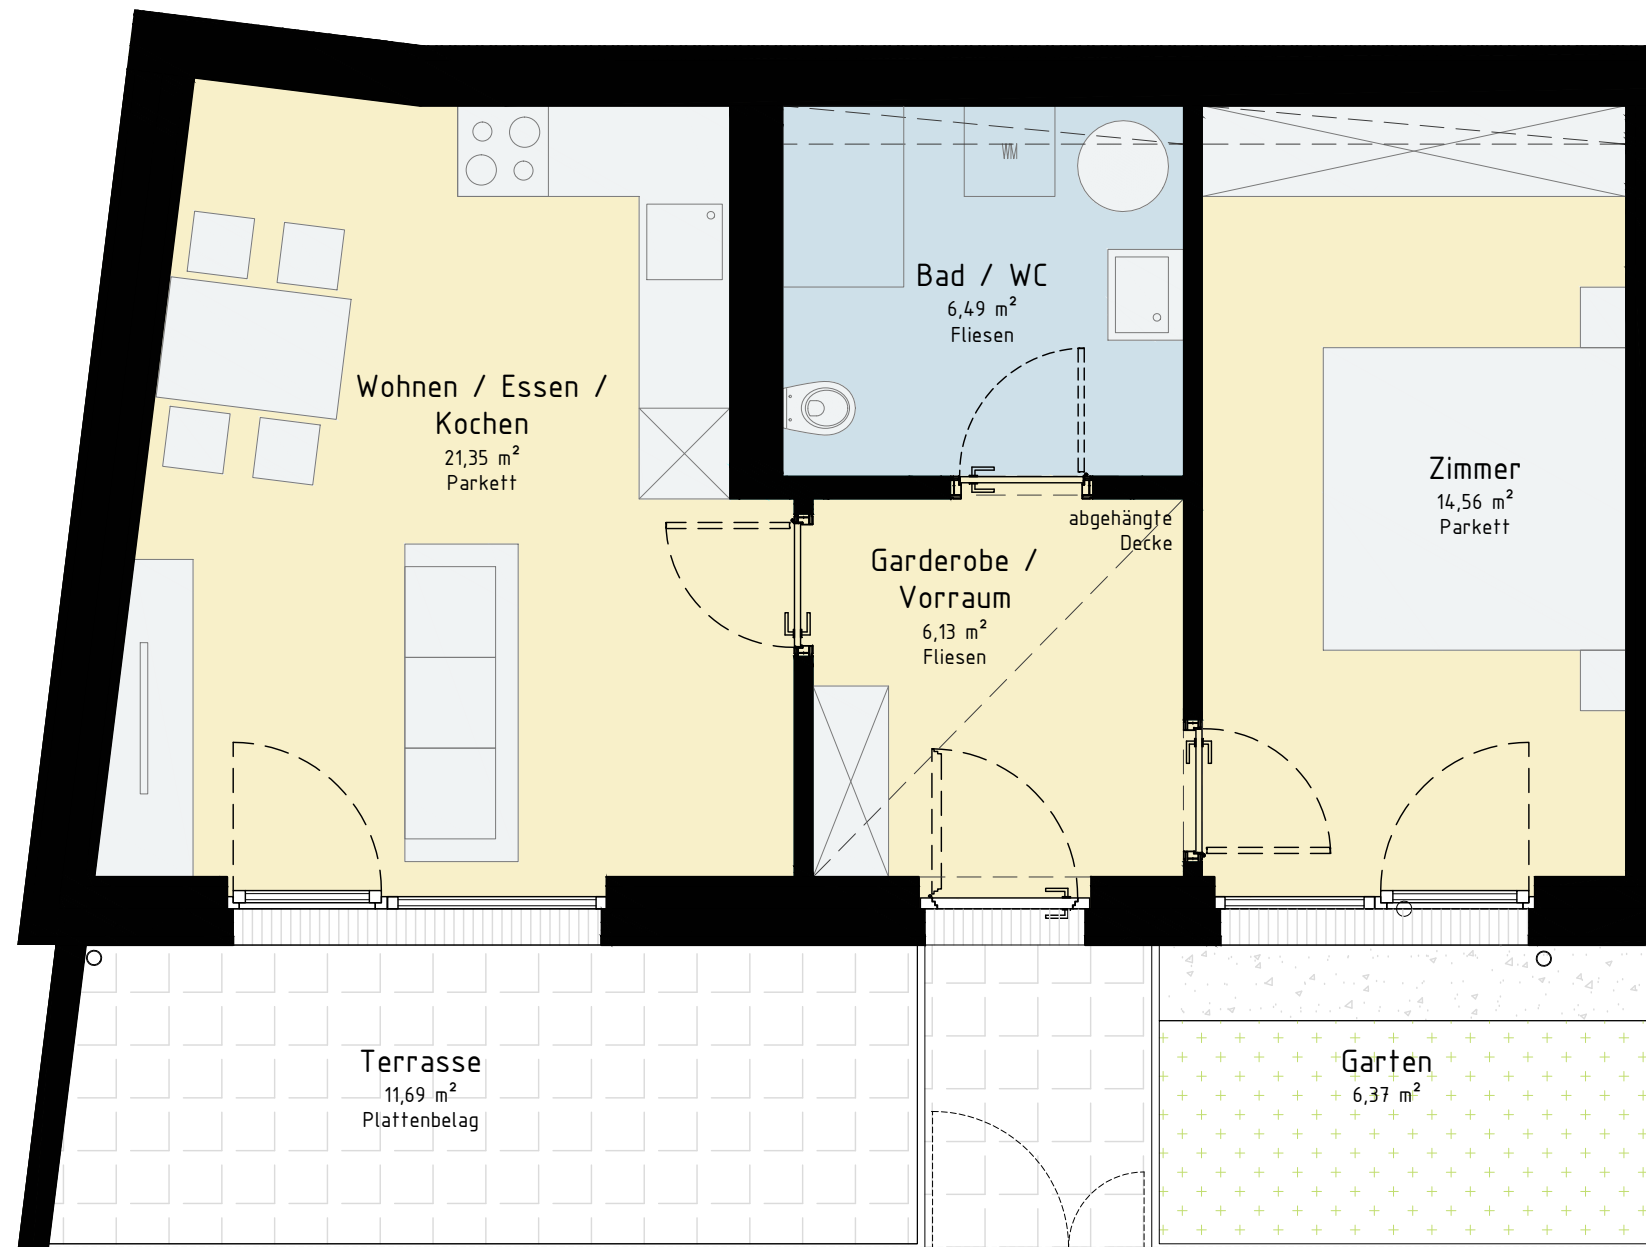

▲
Top 26
2-Zimmer-Wohnung

Übersichtsplan

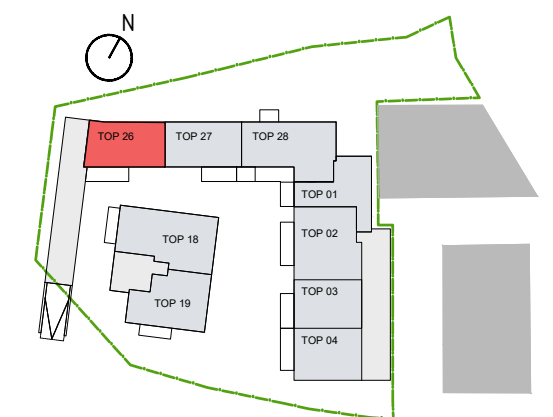

wiesflecker-architekten zt gmbh
STAATLICH BEFUGTE UND BEEIDETE ZIVILTECHNIKERGESELLSCHAFT
MÜLLERSTR. 10 6020 INNSBRUCK
TELEFON 0512-581551, FAX 0512-581551-5
e-mail office@wiesflecker-architekten.com

Wir beraten Sie gerne:

Tel: 0512 / 571 411 - 311 Sonja Januschke
- 520 Bmstr. Ing. Klemens VÖGELE



Dieser Plan stellt einen Wohnungs-Typ dar.
Die Größenangaben können im konkreten Fall geringfügig variieren.

 **Alpenländische**

Alpenländische Gemeinnützige WohnbauGmbH
6020 Innsbruck, Viktor-Dankl-Straße 6
Telefon: +43 (0)512 / 571 411
www.alpenlaendische.at

Wohnanlage Nauders T 450 Nauders

Top 27


2-Zimmer-Wohnung, EG

~49 m² Wohnnutzfläche
 ~10 m² Terrasse
 ~6 m² Garten
 Kellerabteil und Autoabstellplatz



Top 27
2-Zimmer-Wohnung

Übersichtsplan

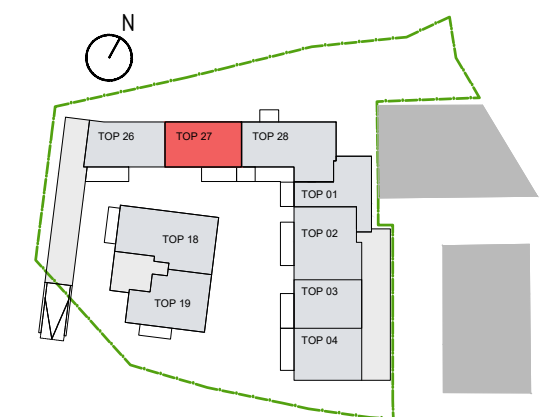

wiesflecker-architekten zt gmbh
 STAATLICH BEFUGTE UND BEEIDETE ZIVILTECHNIKERGESELLSCHAFT
 MÜLLERSTR. 10 6020 INNSBRUCK
 TELEFON 0512-581551, FAX 0512-581551-5
 e-mail office@wiesflecker-architekten.com

Wir beraten Sie gerne:

Tel: 0512 / 571 411 - 311 Sonja Januschke
 - 520 Bmstr. Ing. Klemens VÖGELE



Dieser Plan stellt einen Wohnungs-Typ dar.
 Die Größenangaben können im konkreten Fall geringfügig variieren.



Alpenländische Gemeinnützige Wohnbau GmbH
 6020 Innsbruck, Viktor-Dankl-Straße 6
 Telefon: +43 (0)512 / 571 411
 www.alpenlaendische.at


Wohnanlage Nauders T 450 Nauders

Top 28


2-Zimmer-Wohnung, EG

~68 m² Wohnnutzfläche
~5 m² Terrasse

Kellerabteil und Autoabstellplatz

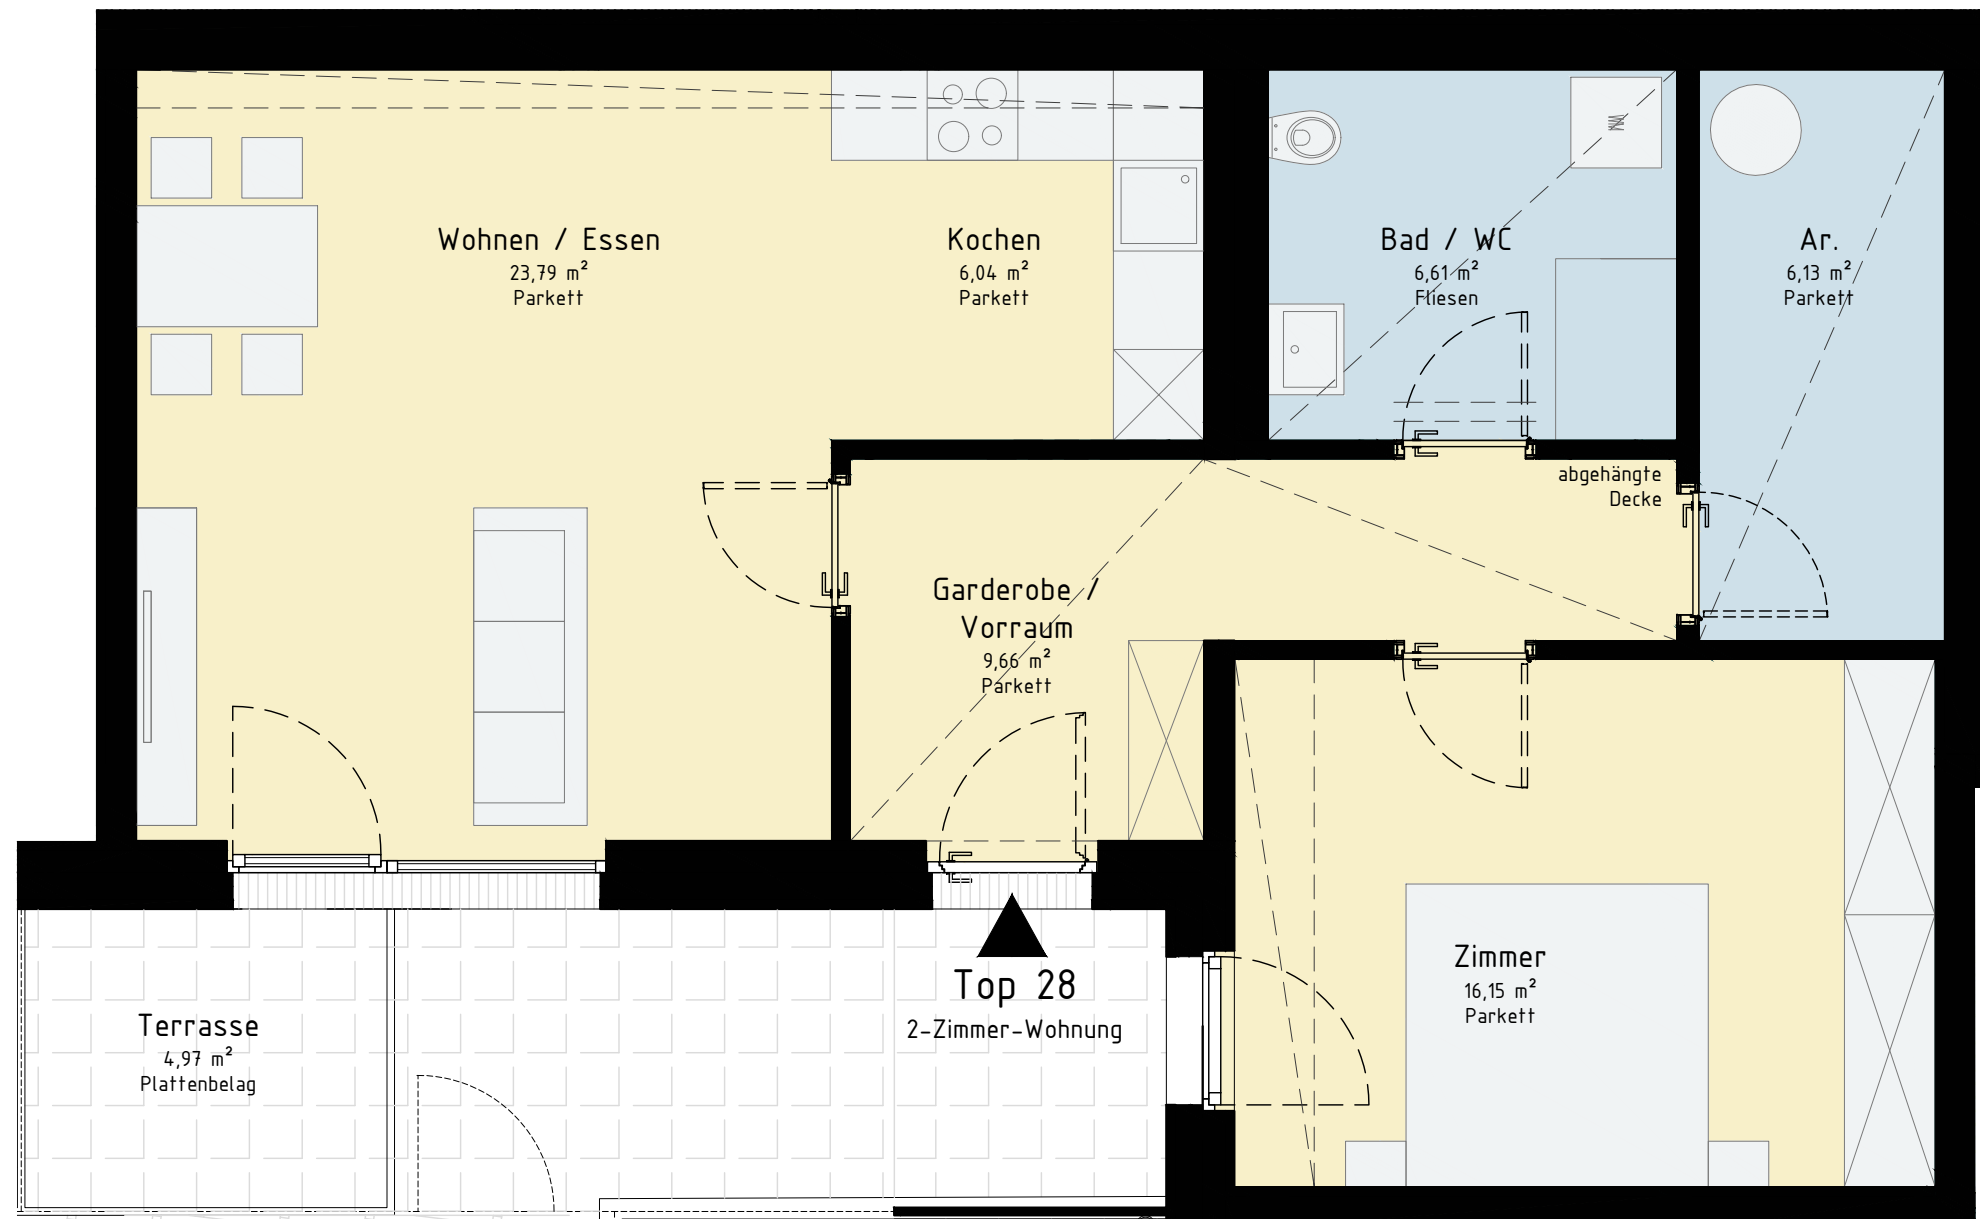

Übersichtsplan

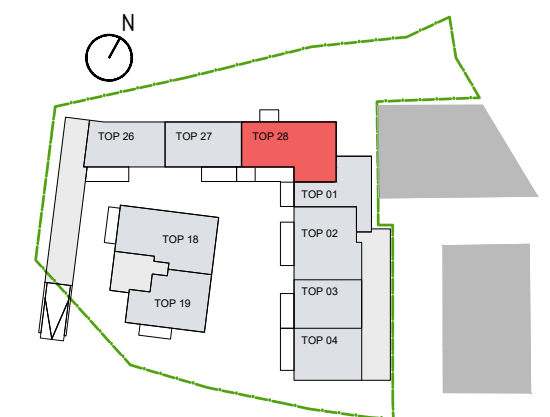

wiesflecker-architekten zt gmbh
STAATLICH BEFUGTE UND BEEIDETE ZIVILTECHNIKERGESELLSCHAFT
MÜLLERSTR. 10 6020 INNSBRUCK
TELEFON 0512-581551, FAX 0512-581551-5
e-mail office@wiesflecker-architekten.com

Wir beraten Sie gerne:

Tel: 0512 / 571 411 - 311 Sonja Januschke
- 520 Bmstr. Ing. Klemens VÖGELE



Dieser Plan stellt einen Wohnungs-Typ dar.
Die Größenangaben können im konkreten Fall geringfügig variieren.

 **Alpenländische**

Alpenländische Gemeinnützige WohnbauGmbH
6020 Innsbruck, Viktor-Dankl-Straße 6
Telefon: +43 (0)512 / 571 411
www.alpenlaendische.at

Wohnanlage Nauders
T 450 Nauders

Top 05
4-Zimmer-Wohnung


Top 05

4-Zimmer-Wohnung, 1. OG

~101 m² Wohnnutzfläche
~18 m² Terrasse
~31 m² Garten
Kellerabteil und Autoabstellplatz



Übersichtsplan

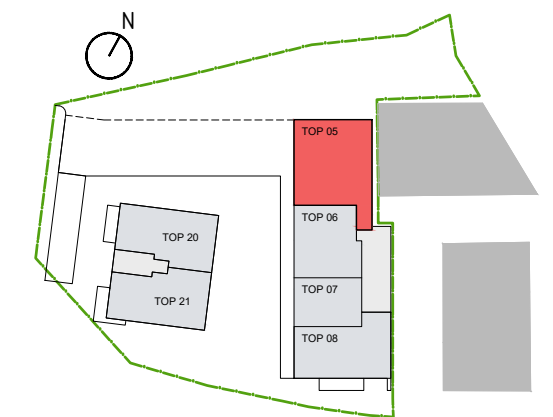

wiesflecker-architekten zt gmbh
STAATLICH BEFUGTE UND BEEIDETE ZIVILTECHNIKERGESELLSCHAFT
MÜLLERSTR. 10 6020 INNSBRUCK
TELEFON 0512-581551, FAX 0512-581551-5
e-mail office@wiesflecker-architekten.com

Wir beraten Sie gerne:

Tel: 0512 / 571 411 - 311 Sonja Januschke
- 520 Bmstr. Ing. Klemens VÖGELE



Alpenländische Gemeinnützige WohnbauGmbH
6020 Innsbruck, Viktor-Dankl-Straße 6
Telefon: +43 (0)512 / 571 411
www.alpenlaendische.at

Dieser Plan stellt einen Wohnungs-Typ dar.
Die Größenangaben können im konkreten Fall geringfügig variieren.

Wohnanlage Nauders T 450 Nauders

Top 06


3-Zimmer-Wohnung, 1. OG

~70 m² Wohnnutzfläche
~16 m² Balkon

Kellerabteil und Autoabstellplatz



Übersichtsplan

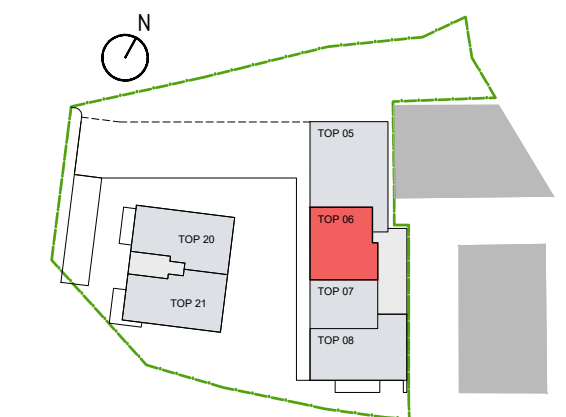

wiesflecker-architekten zt gmbh
STAATLICH BEFUGTE UND BEEIDETE ZIVILTECHNIKERGESELLSCHAFT
MÜLLERSTR. 10 6020 INNSBRUCK
TELEFON 0512-581551, FAX 0512-581551-5
e-mail office@wiesflecker-architekten.com

Wir beraten Sie gerne:

Tel: 0512 / 571 411 - 311 Sonja Januschke
- 520 Bmstr. Ing. Klemens VÖGELE



Alpenländische Gemeinnützige WohnbauGmbH
6020 Innsbruck, Viktor-Dankl-Straße 6
Telefon: +43 (0)512 / 571 411
www.alpenlaendische.at

Dieser Plan stellt einen Wohnungs-Typ dar.
Die Größenangaben können im konkreten Fall geringfügig variieren.

Wohnanlage Nauders T 450 Nauders

Top 07

2-Zimmer-Wohnung, 1. OG


~49 m² Wohnnutzfläche
~11 m² Balkon

Kellerabteil und Autoabstellplatz




Top 07
2-Zimmer-Wohnung

Übersichtsplan

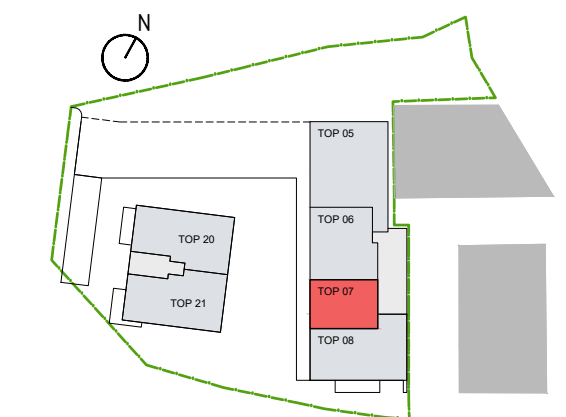

wiesflecker-architekten zt gmbh
STAATLICH BEFUGTE UND BEEIDETE ZIVILTECHNIKERGESELLSCHAFT
MÜLLERSTR. 10 6020 INNSBRUCK
TELEFON 0512-581551, FAX 0512-581551-5
e-mail office@wiesflecker-architekten.com

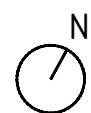

Dieser Plan stellt einen Wohnungs-Typ dar.
Die Größenangaben können im konkreten Fall geringfügig variieren.

Wir beraten Sie gerne:

Tel: 0512 / 571 411 - 311 Sonja Januschke
- 520 Bmstr. Ing. Klemens VÖGELE



Alpenländische Gemeinnützige WohnbauGmbH
6020 Innsbruck, Viktor-Dankl-Straße 6
Telefon: +43 (0)512 / 571 411
www.alpenlaendische.at

Wohnanlage Nauders T 450 Nauders

Top 08


3-Zimmer-Wohnung, 1. OG

~78 m² Wohnnutzfläche
~19 m² Balkon

Kellerabteil und Autoabstellplatz



Übersichtsplan

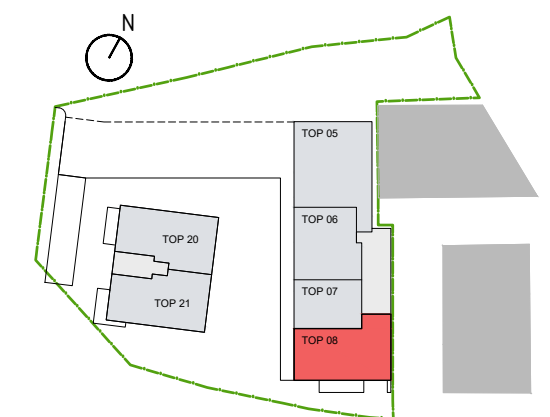

wiesflecker-architekten zt gmbh
STAATLICH BEFUGTE UND BEEIDETE ZIVILTECHNIKERGESELLSCHAFT
MÜLLERSTR. 10 6020 INNSBRUCK
TELEFON 0512-581551, FAX 0512-581551-5
e-mail office@wiesflecker-architekten.com

Wir beraten Sie gerne:

Tel: 0512 / 571 411 - 311 Sonja Januschke
- 520 Bmstr. Ing. Klemens VÖGELE

 **Alpenländische**

Alpenländische Gemeinnützige WohnbauGmbH
6020 Innsbruck, Viktor-Dankl-Straße 6
Telefon: +43 (0)512 / 571 411
www.alpenlaendische.at

Dieser Plan stellt einen Wohnungs-Typ dar.
Die Größenangaben können im konkreten Fall geringfügig variieren.


Wohnanlage Nauders T 450 Nauders

Top 20


3-Zimmer-Wohnung, 1. OG

~73 m² Wohnnutzfläche
~8 m² Balkon

Kellerabteil und Autoabstellplatz

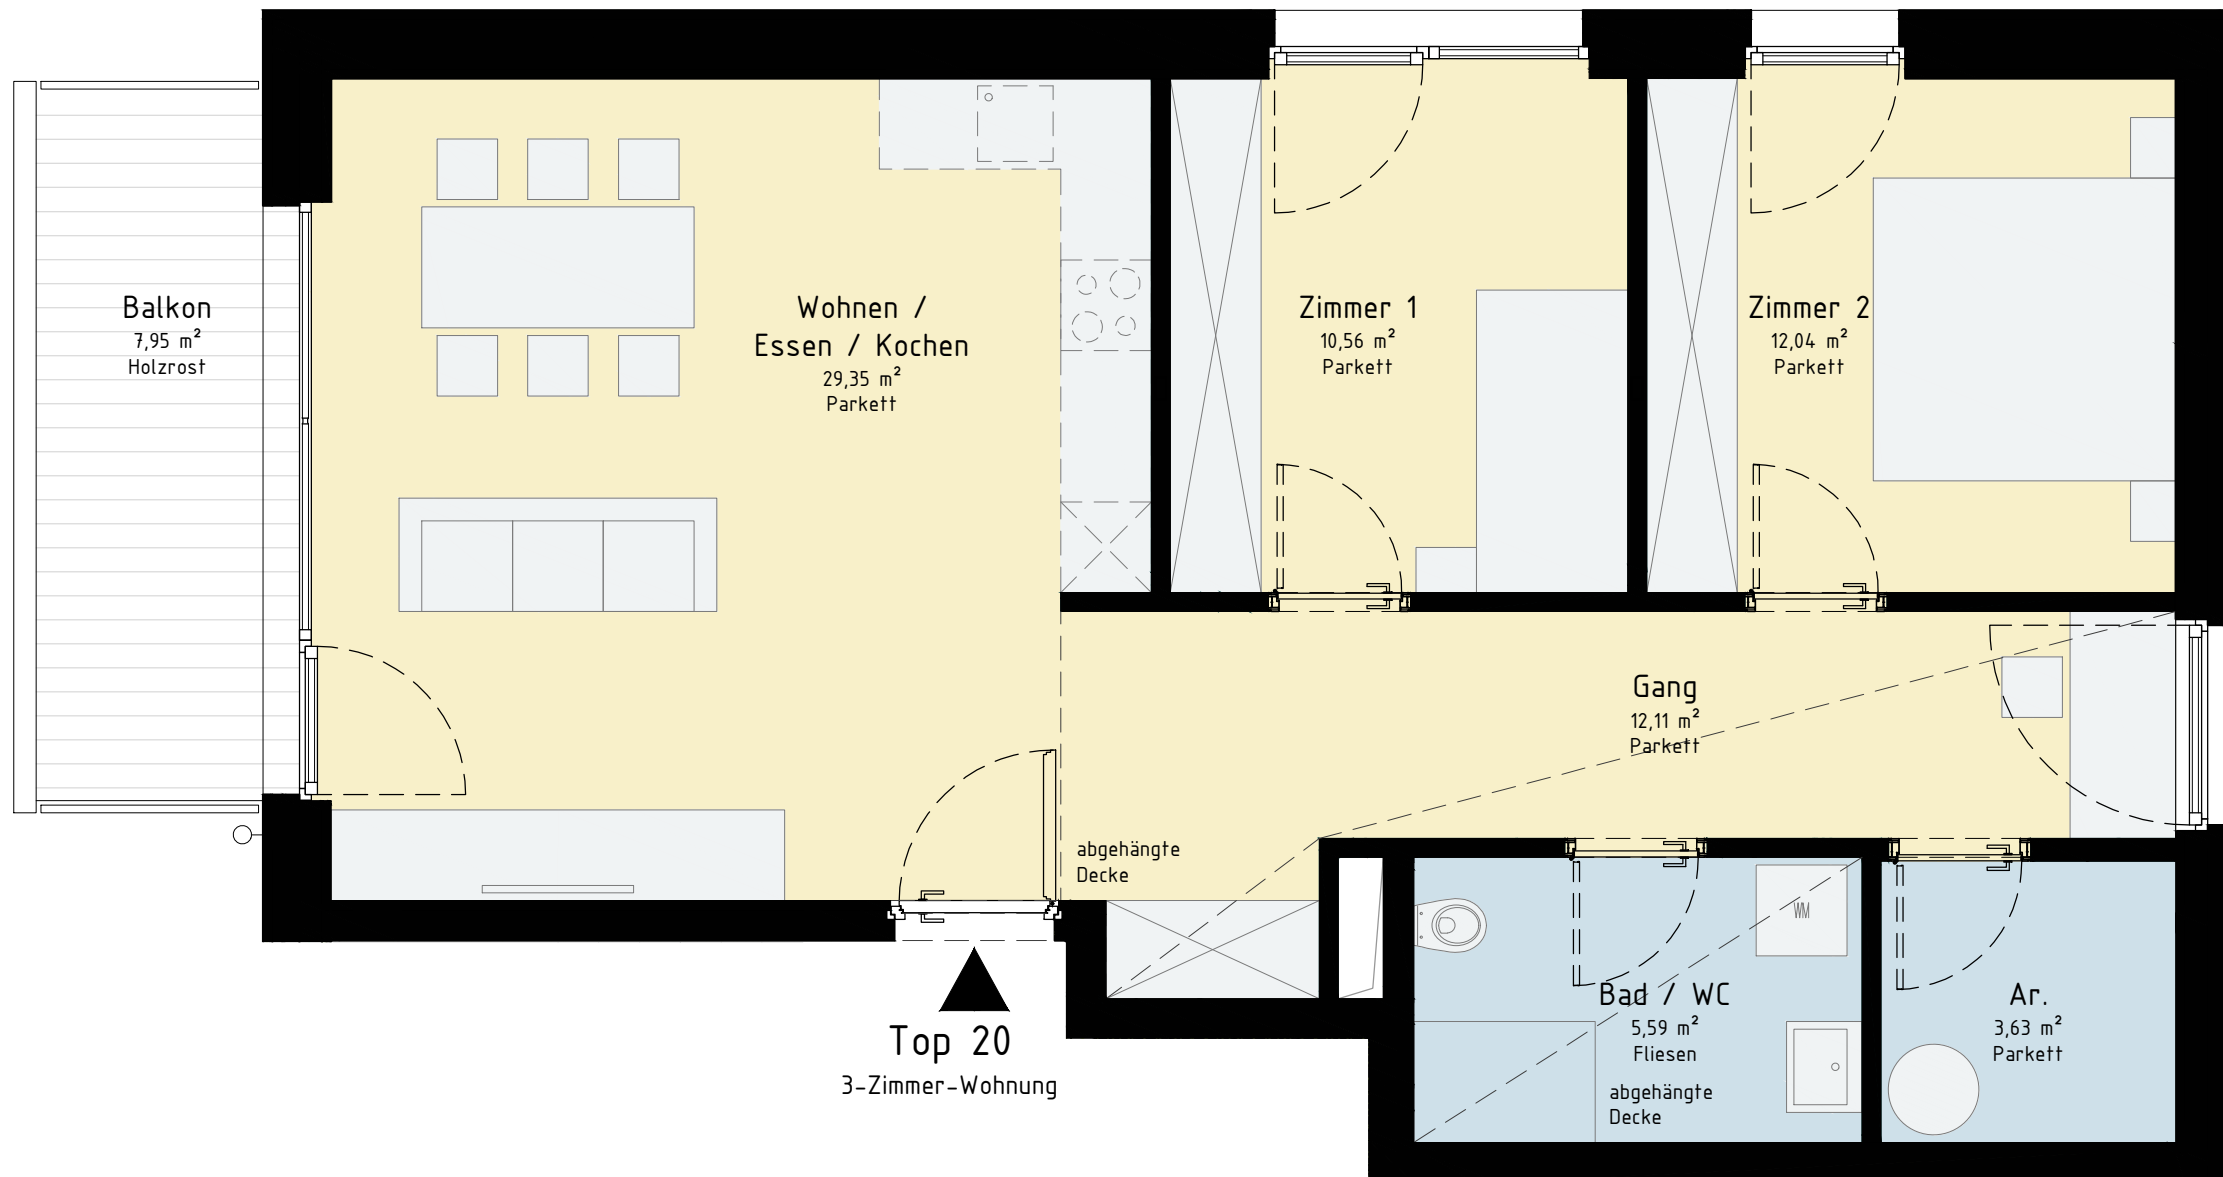

Übersichtsplan

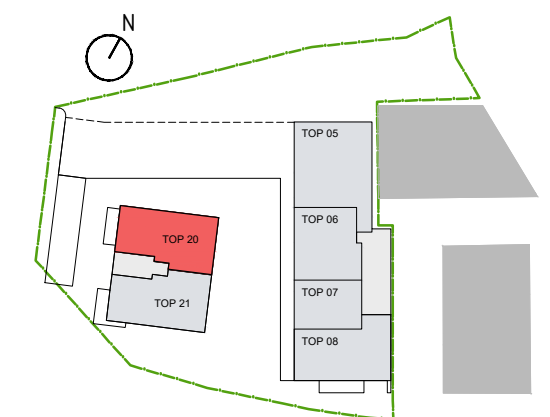

wiesflecker-architekten zt gmbh
STAATLICH BEFUGTE UND BEEIDETE ZIVILTECHNIKERGESELLSCHAFT
MÜLLERSTR. 10 6020 INNSBRUCK
TELEFON 0512-581551, FAX 0512-581551-5
e-mail office@wiesflecker-architekten.com

Wir beraten Sie gerne:

Tel: 0512 / 571 411 – 311 Sonja Januschke
– 520 Bmstr. Ing. Klemens VÖGELE



Alpenländische Gemeinnützige WohnbauGmbH
6020 Innsbruck, Viktor-Dankl-Straße 6
Telefon: +43 (0)512 / 571 411
www.alpenlaendische.at



Dieser Plan stellt einen Wohnungs-Typ dar.
Die Größenangaben können im konkreten Fall geringfügig variieren.


Wohnanlage Nauders T 450 Nauders

Top 21


3-Zimmer-Wohnung, 1. OG

~74 m² Wohnnutzfläche
~10 m² Balkon


Kellerabteil und Autoabstellplatz

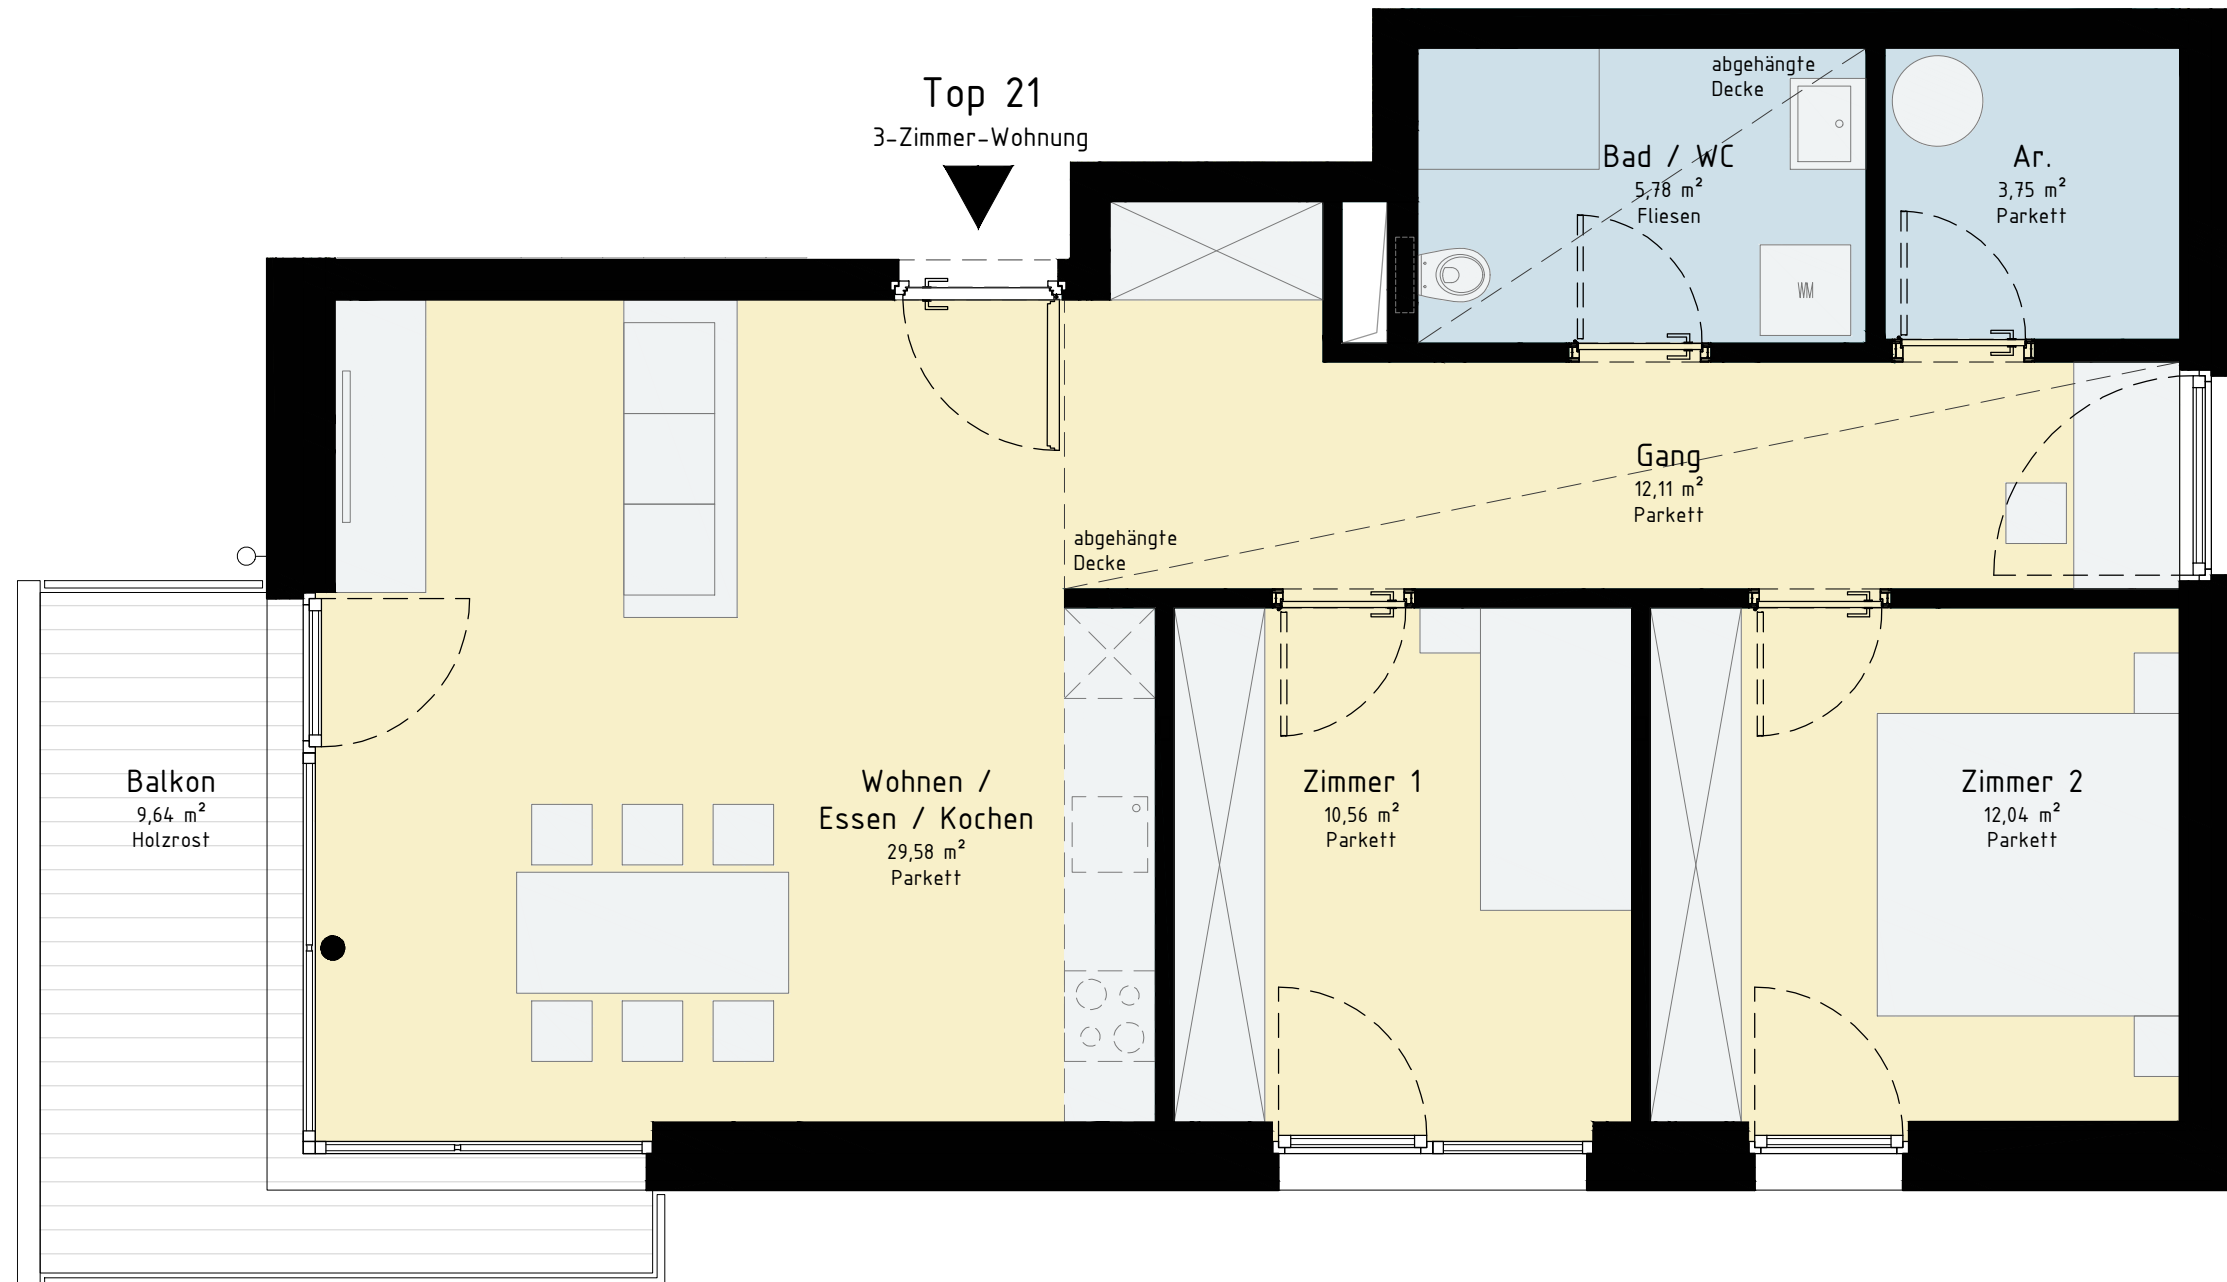

Übersichtsplan

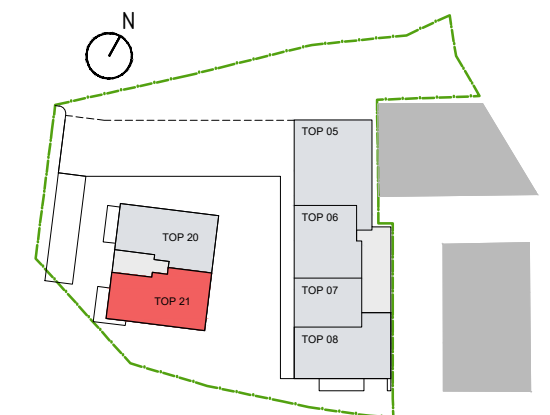

wiesflecker-architekten zt gmbh
STAATLICH BEFUGTE UND BEEIDETE ZIVILTECHNIKERGESELLSCHAFT
MÜLLERSTR. 10 6020 INNSBRUCK
TELEFON 0512-581551, FAX 0512-581551-5
e-mail office@wiesflecker-architekten.com

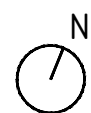

Dieser Plan stellt einen Wohnungs-Typ dar.
Die Größenangaben können im konkreten Fall geringfügig variieren.

Wir beraten Sie gerne:

Tel: 0512 / 571 411 – 311 Sonja Januschke
– 520 Bmstr. Ing. Klemens VÖGELE



Alpenländische Gemeinnützige WohnbauGmbH
6020 Innsbruck, Viktor-Dankl-Straße 6
Telefon: +43 (0)512 / 571 411
www.alpenlaendische.at

Wohnanlage Nauders
T 450 Nauders

Top 09

4-Zimmer-Wohnung, 2. OG


~109 m² Wohnnutzfläche
~11 m² Terrasse

Kellerabteil und Autoabstellplatz

Top 09
4-Zimmer-Wohnung



Übersichtsplan

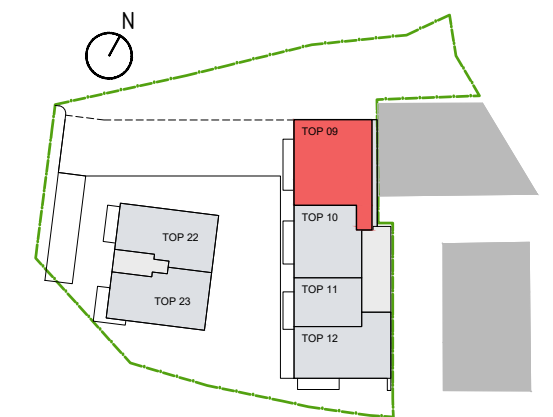

wiesflecker-architekten zt gmbh
STAATLICH BEFUGTE UND BEEIDETE ZIVILTECHNIKERGESELLSCHAFT
MÜLLERSTR. 10 6020 INNSBRUCK
TELEFON 0512-581551, FAX 0512-581551-5
e-mail office@wiesflecker-architekten.com

Wir beraten Sie gerne:

Tel: 0512 / 571 411 - 311 Sonja Januschke
- 520 Bmstr. Ing. Klemens VÖGELE



Alpenländische Gemeinnützige WohnbauGmbH
6020 Innsbruck, Viktor-Dankl-Straße 6
Telefon: +43 (0)512 / 571 411
www.alpenlaendische.at

Dieser Plan stellt einen Wohnungs-Typ dar.
Die Größenangaben können im konkreten Fall geringfügig variieren.

Wohnanlage Nauders T 450 Nauders

Top 10


3-Zimmer-Wohnung, 2. OG

~73 m² Wohnnutzfläche
~9 m² Balkon

Kellerabteil und Autoabstellplatz



Übersichtsplan

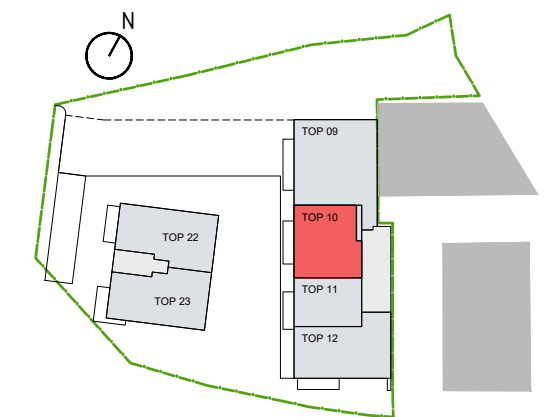

wiesflecker-architekten zt gmbh
STAATLICH BEFUGTE UND BEEIDETE ZIVILTECHNIKERGESELLSCHAFT
MÜLLERSTR. 10 6020 INNSBRUCK
TELEFON 0512-581551, FAX 0512-581551-5
e-mail office@wiesflecker-architekten.com

Top 10

3-Zimmer-Wohnung



Dieser Plan stellt einen Wohnungs-Typ dar.
Die Größenangaben können im konkreten Fall geringfügig variieren.

Wir beraten Sie gerne:

Tel: 0512 / 571 411 - 311 Sonja Januschke
- 520 Bmstr. Ing. Klemens VÖGELE



Alpenländische Gemeinnützige WohnbauGmbH
6020 Innsbruck, Viktor-Dankl-Straße 6
Telefon: +43 (0)512 / 571 411
www.alpenlaendische.at


Wohnanlage Nauders T 450 Nauders

Top 11

2-Zimmer-Wohnung, 2. OG


~49 m² Wohnnutzfläche
~8 m² Balkon

Kellerabteil und Autoabstellplatz

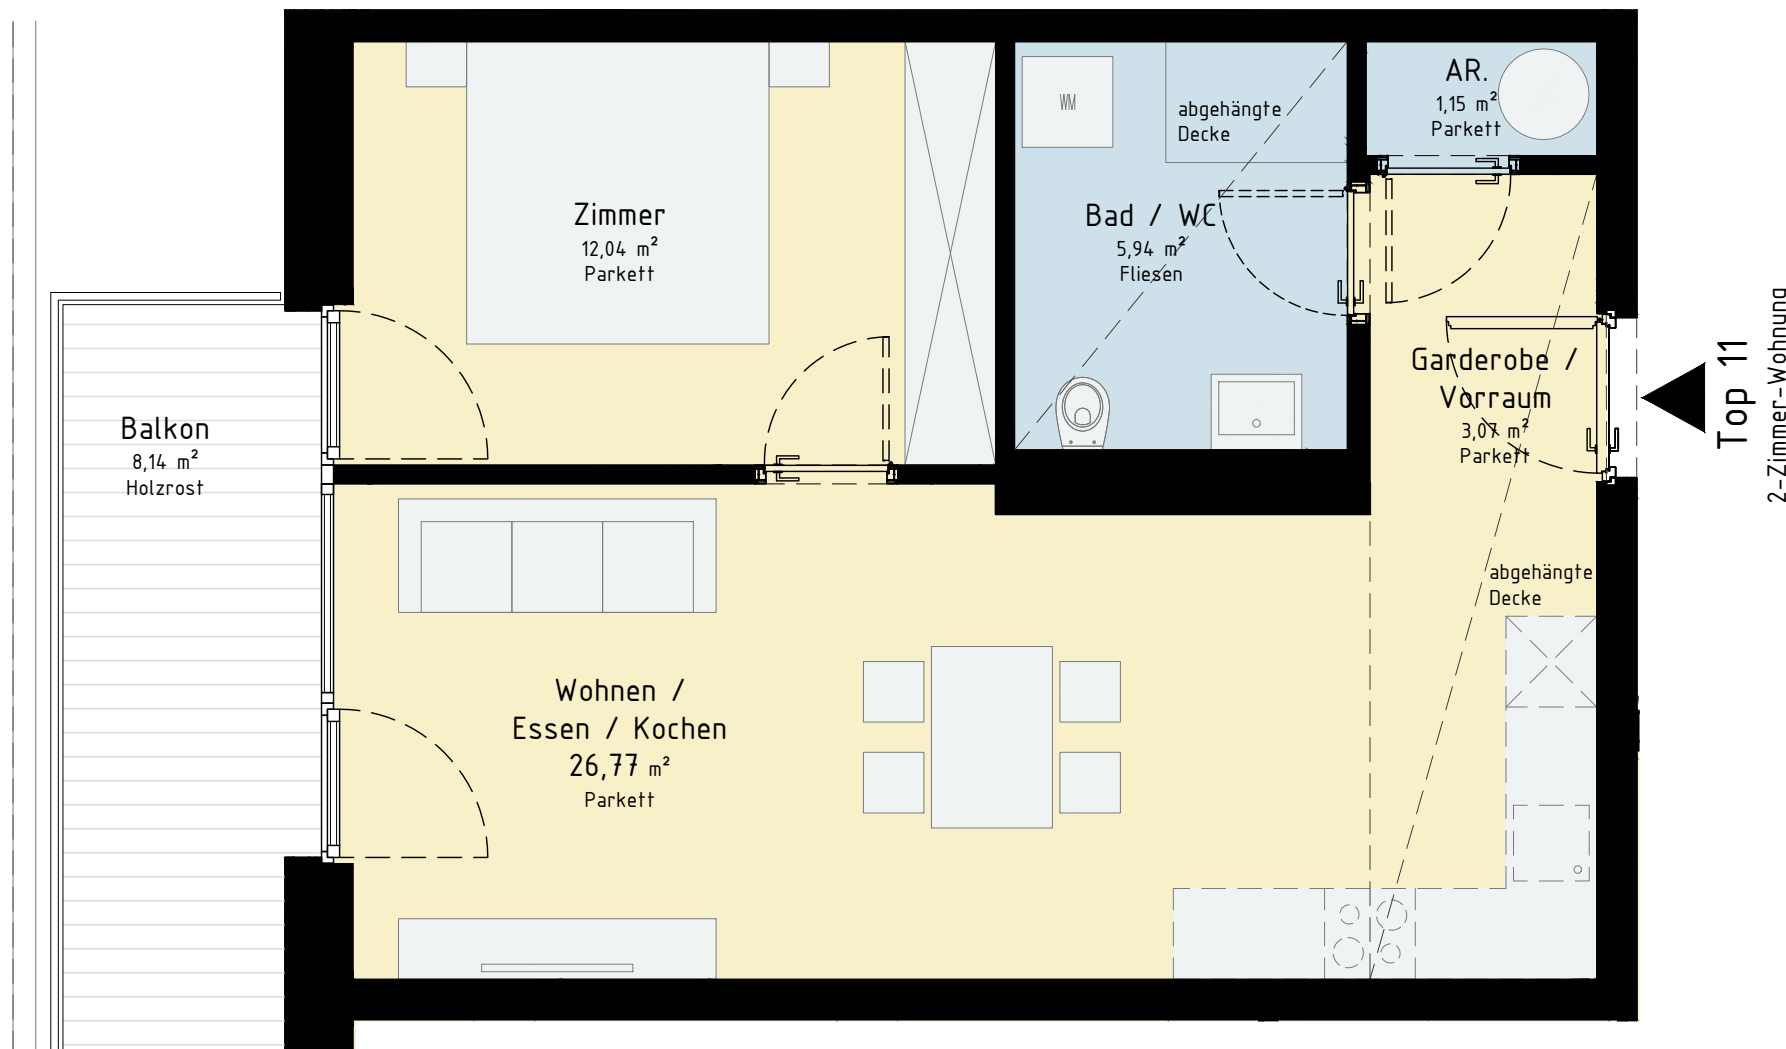


Top 11
2-Zimmer-Wohnung

Übersichtsplan

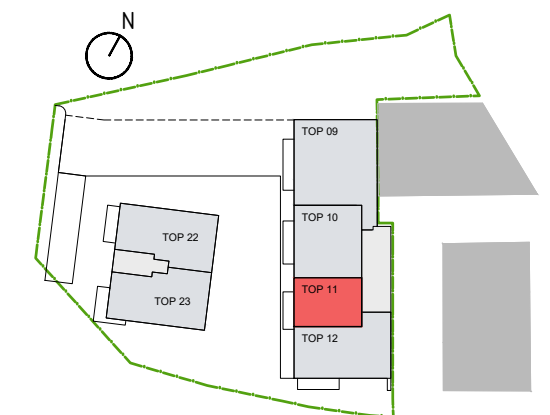

wiesflecker-architekten zt gmbh
STAATLICH BEFUGTE UND BEEIDETE ZIVILTECHNIKERGESELLSCHAFT
MÜLLERSTR. 10 6020 INNSBRUCK
TELEFON 0512-581551, FAX 0512-581551-5
e-mail office@wiesflecker-architekten.com

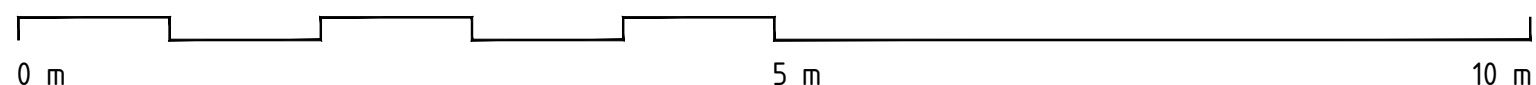

Dieser Plan stellt einen Wohnungs-Typ dar.
Die Größenangaben können im konkreten Fall geringfügig variieren.

Wir beraten Sie gerne:

Tel: 0512 / 571 411 - 311 Sonja Januschke
- 520 Bmstr. Ing. Klemens VÖGELE



Alpenländische Gemeinnützige WohnbauGmbH
6020 Innsbruck, Viktor-Dankl-Straße 6
Telefon: +43 (0)512 / 571 411
www.alpenlaendische.at


Wohnanlage Nauders T 450 Nauders

Top 12


3-Zimmer-Wohnung, 2. OG

~78 m² Wohnnutzfläche
~9 m² Balkon

Kellerabteil und Autoabstellplatz

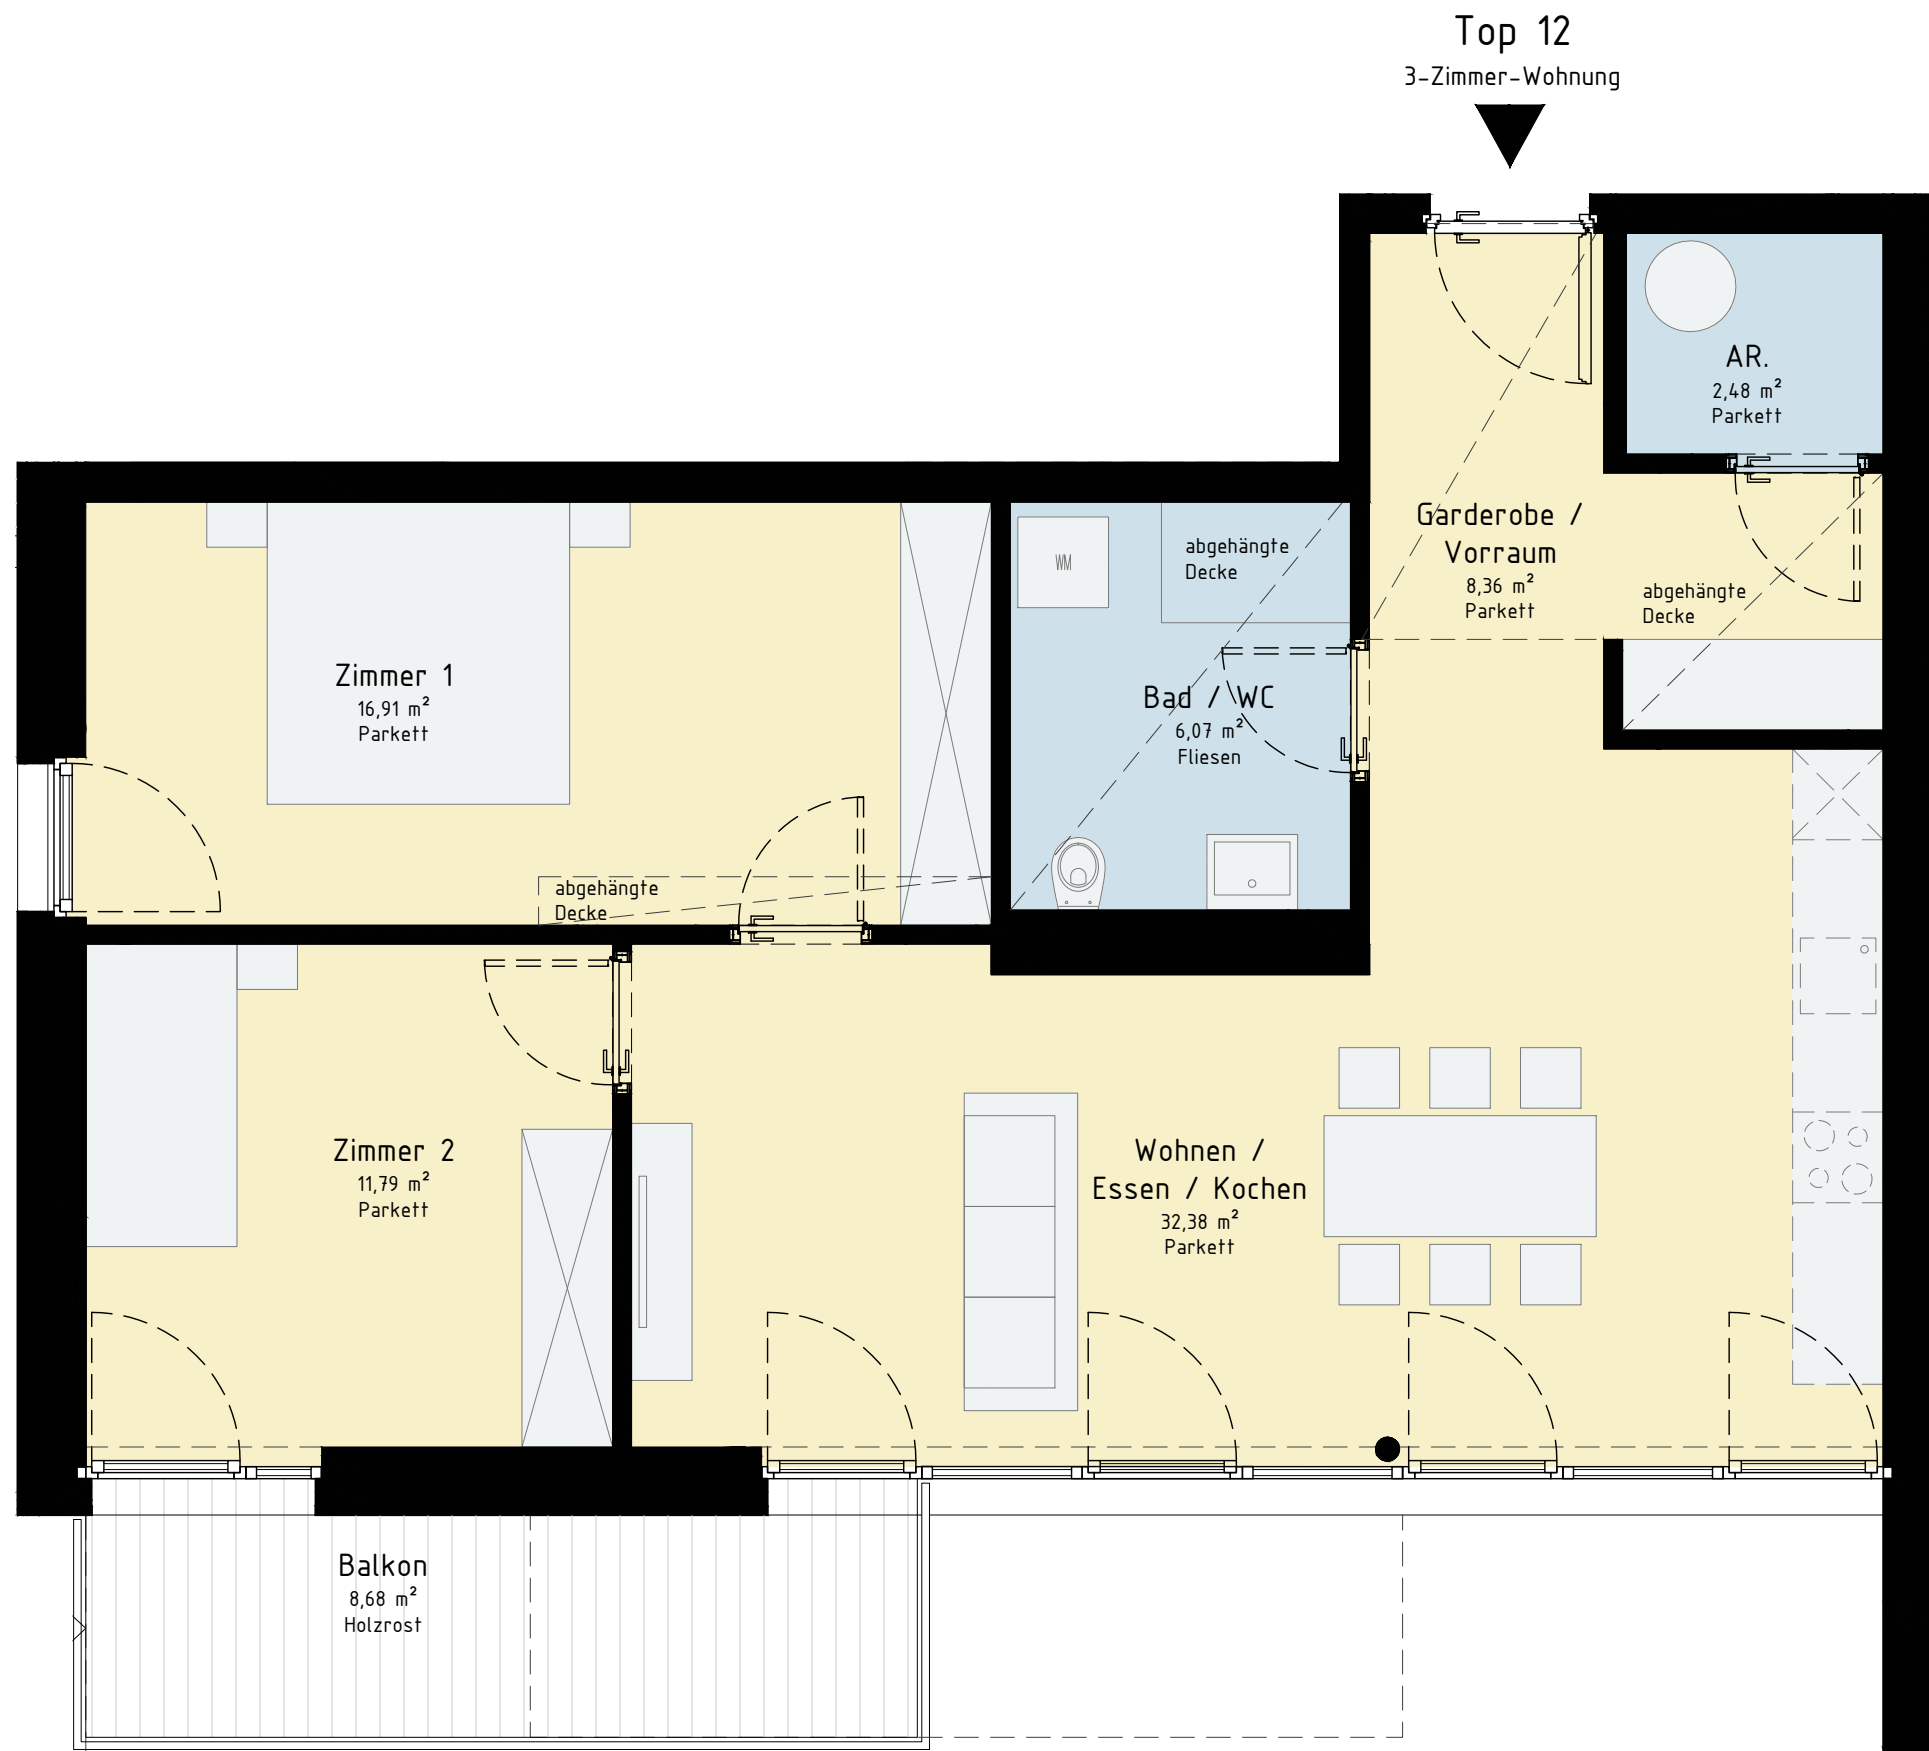

Übersichtsplan

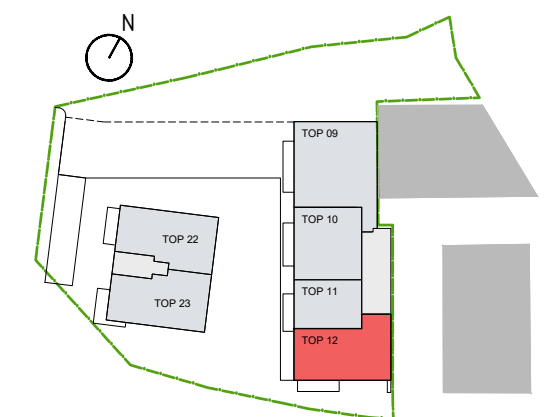

wiesflecker-architekten zt gmbh
STAATLICH BEFUGTE UND BEEIDETE ZIVILTECHNIKERGESELLSCHAFT
MÜLLERSTR. 10 6020 INNSBRUCK
TELEFON 0512-581551, FAX 0512-581551-5
e-mail office@wiesflecker-architekten.com

Wir beraten Sie gerne:

Tel: 0512 / 571 411 - 311 Sonja Januschke
- 520 Bmstr. Ing. Klemens VÖGELE



Dieser Plan stellt einen Wohnungs-Typ dar.
Die Größenangaben können im konkreten Fall geringfügig variieren.



Alpenländische Gemeinnützige WohnbauGmbH
6020 Innsbruck, Viktor-Dankl-Straße 6
Telefon: +43 (0)512 / 571 411
www.alpenlaendische.at


Wohnanlage Nauders T 450 Nauders

Top 22


3-Zimmer-Wohnung, 2. OG

~73 m² Wohnnutzfläche
~8 m² Balkon

Kellerabteil und Autoabstellplatz

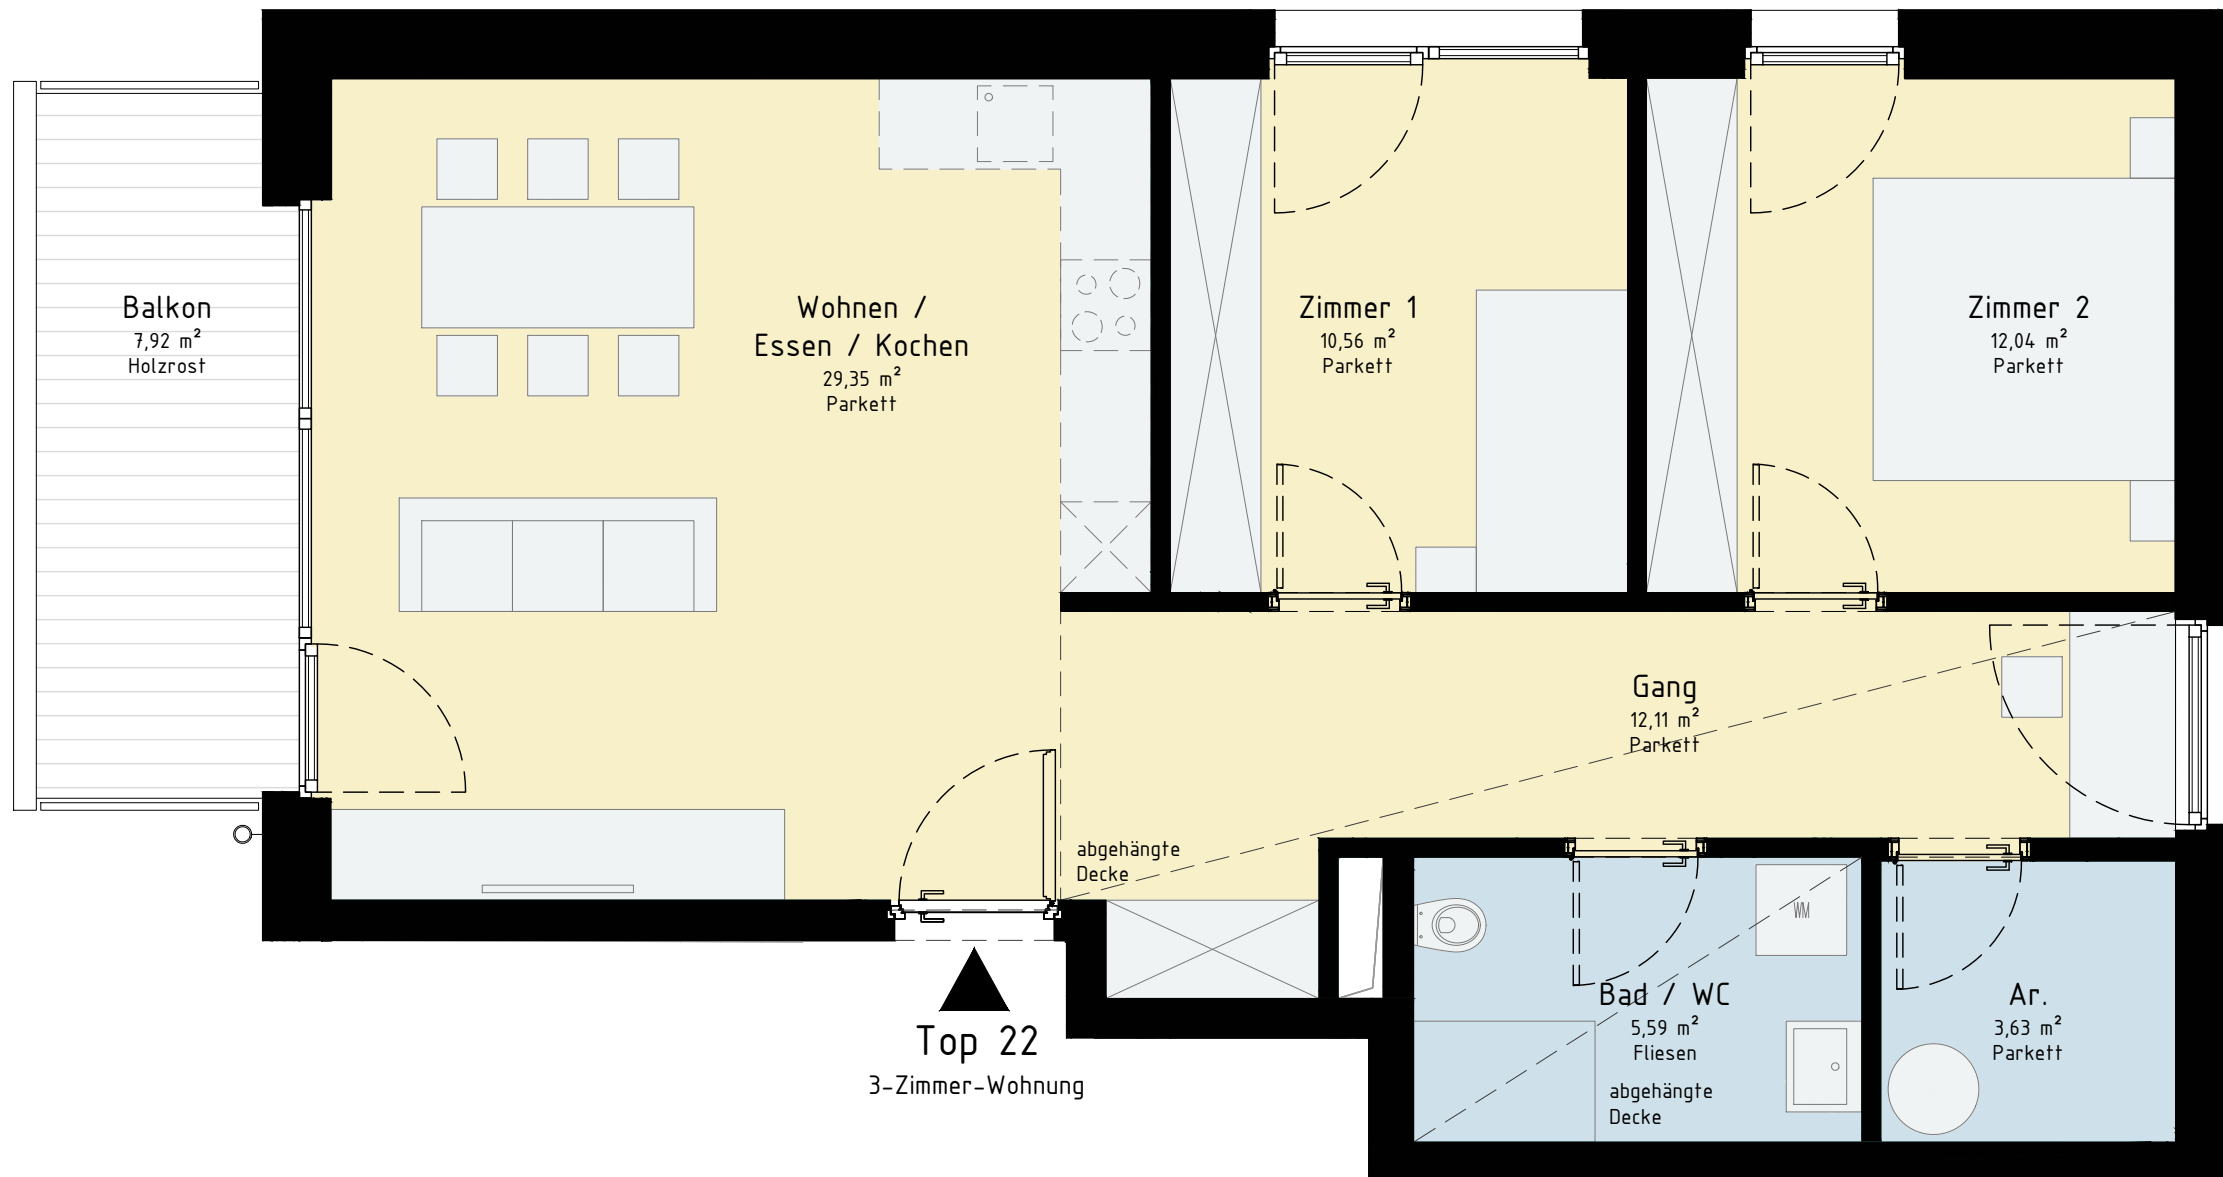

Übersichtsplan

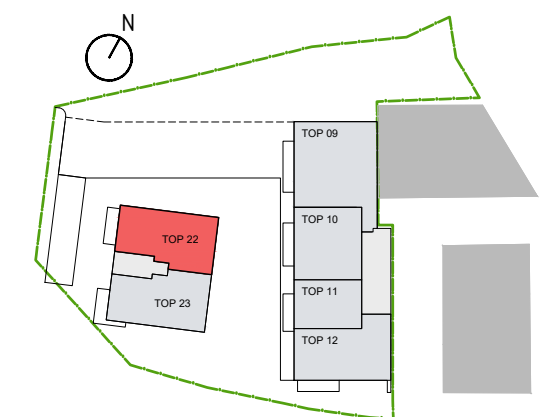

wiesflecker-architekten zt gmbh
STAATLICH BEFUGTE UND BEEIDETE ZIVILTECHNIKERGESELLSCHAFT
MÜLLERSTR. 10 6020 INNSBRUCK
TELEFON 0512-581551, FAX 0512-581551-5
e-mail office@wiesflecker-architekten.com

Wir beraten Sie gerne:

Tel: 0512 / 571 411 - 311 Sonja Januschke
- 520 Bmstr. Ing. Klemens VÖGELE



Alpenländische Gemeinnützige WohnbauGmbH
6020 Innsbruck, Viktor-Dankl-Straße 6
Telefon: +43 (0)512 / 571 411
www.alpenlaendische.at



Dieser Plan stellt einen Wohnungs-Typ dar.
Die Größenangaben können im konkreten Fall geringfügig variieren.


Wohnanlage Nauders T 450 Nauders

Top 23


3-Zimmer-Wohnung, 2. OG

~74 m² Wohnnutzfläche
~10 m² Balkon


Kellerabteil und Autoabstellplatz

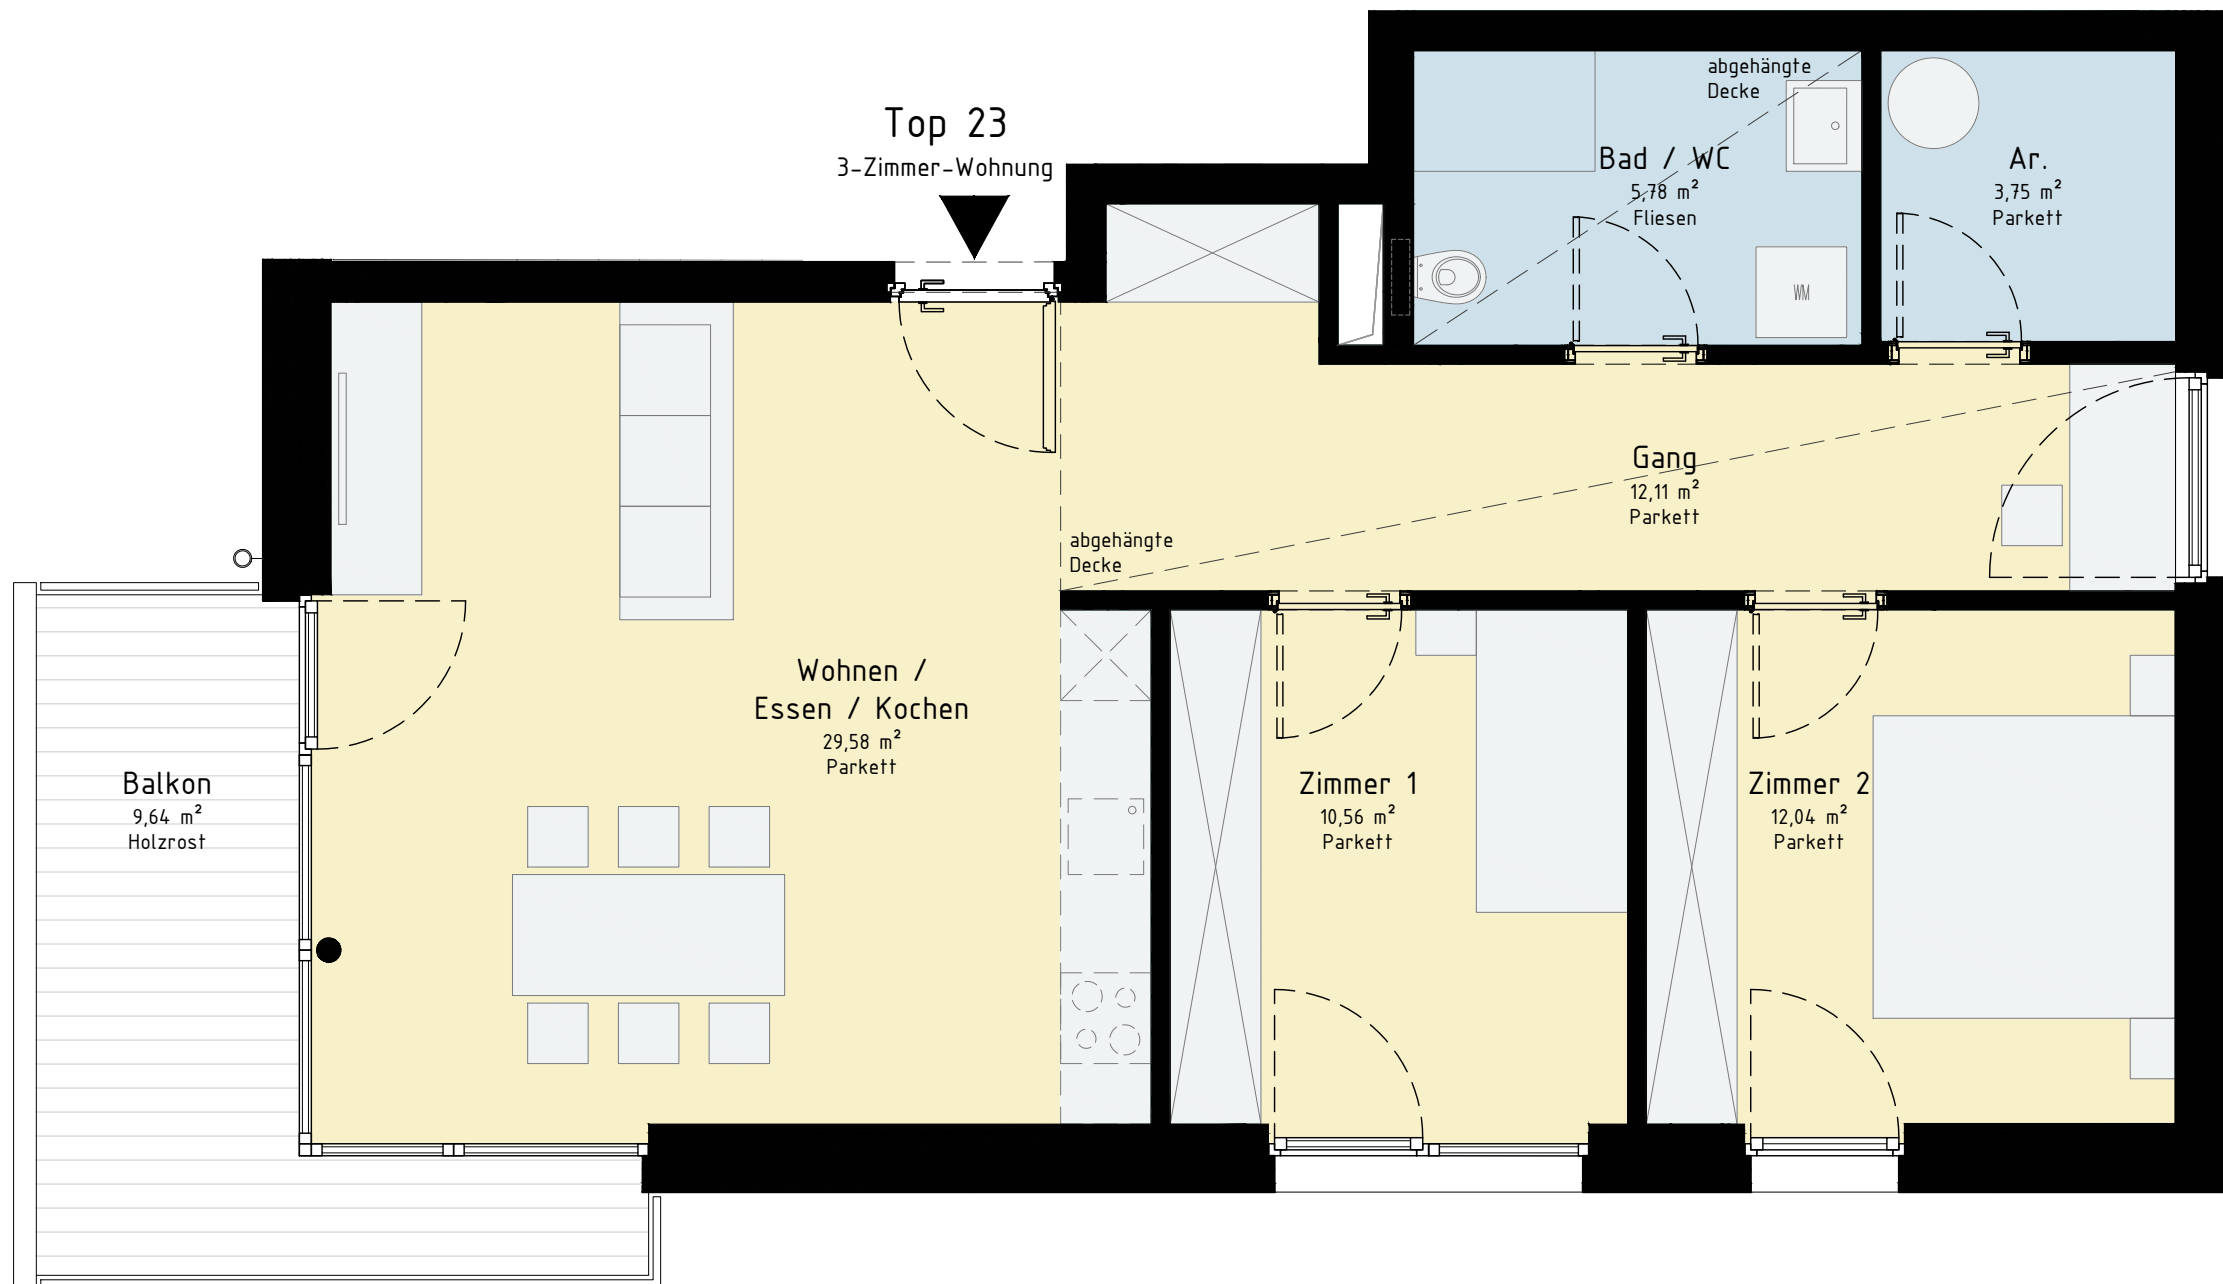

Übersichtsplan

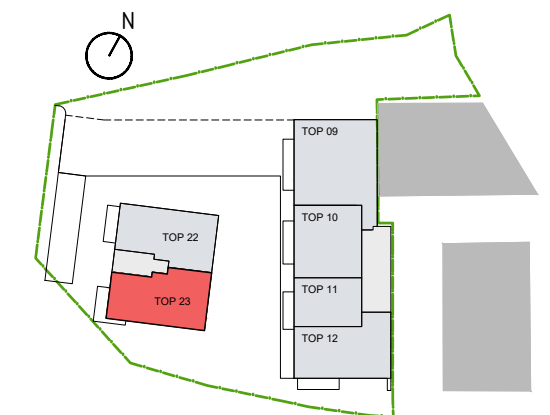

wiesflecker-architekten zt gmbh
STAATLICH BEFUGTE UND BEEIDETE ZIVILTECHNIKERGESELLSCHAFT
MÜLLERSTR. 10 6020 INNSBRUCK
TELEFON 0512-581551, FAX 0512-581551-5
e-mail office@wiesflecker-architekten.com

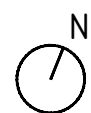

Dieser Plan stellt einen Wohnungs-Typ dar.
Die Größenangaben können im konkreten Fall geringfügig variieren.

Wir beraten Sie gerne:

Tel: 0512 / 571 411 - 311 Sonja Januschke
- 520 Bmstr. Ing. Klemens VÖGELE



Alpenländische Gemeinnützige WohnbauGmbH
6020 Innsbruck, Viktor-Dankl-Straße 6
Telefon: +43 (0)512 / 571 411
www.alpenlaendische.at


Wohnanlage Nauders T 450 Nauders

Top 13


2-Zimmer-Wohnung, 3. OG

~50 m² Wohnnutzfläche
~17 m² Balkon

Kellerabteil und Autoabstellplatz

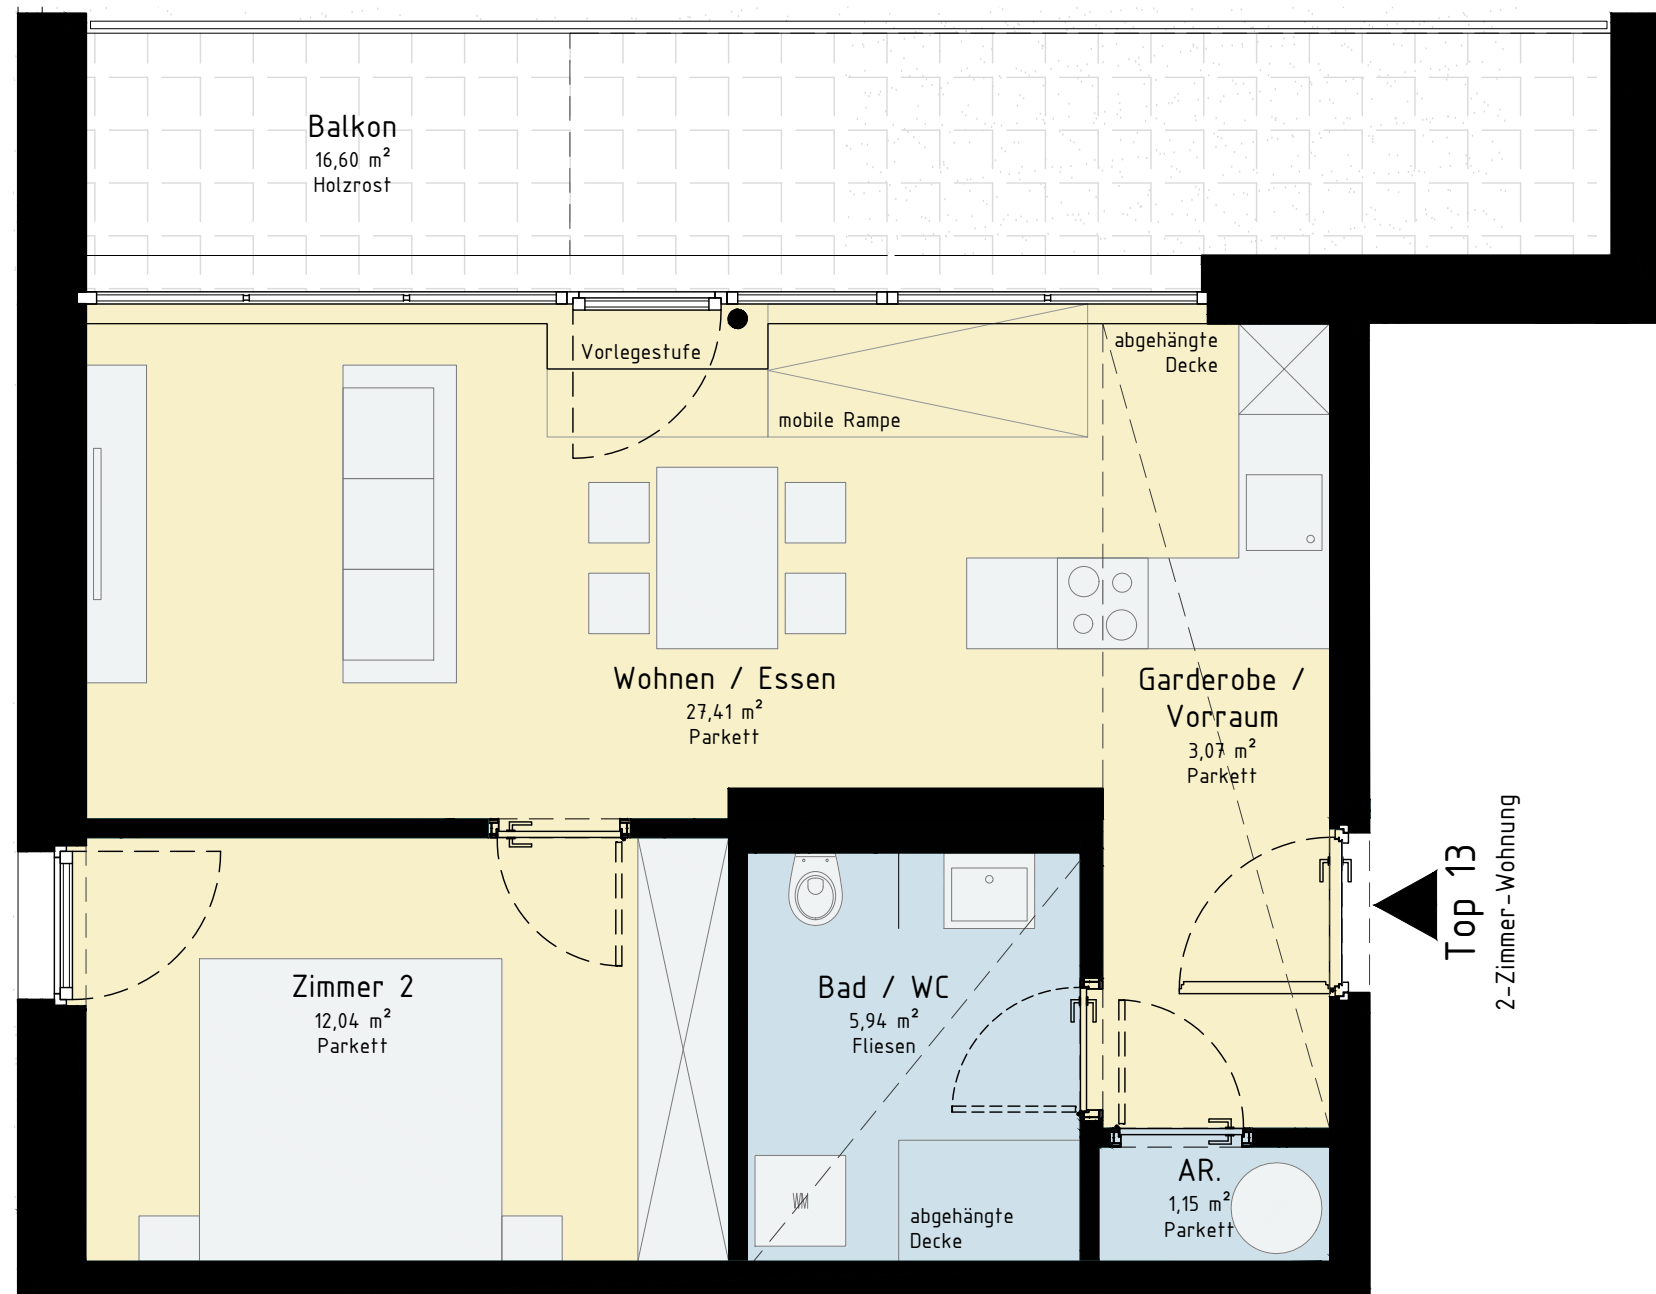

Übersichtsplan

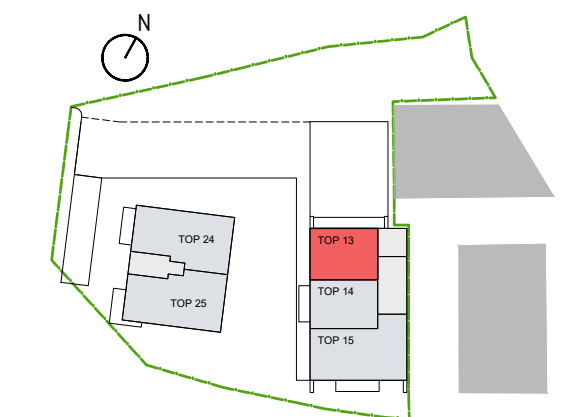

wiesflecker-architekten zt gmbh
STAATLICH BEFUGTE UND BEEIDETE ZIVILTECHNIKERGESELLSCHAFT
MÜLLERSTR. 10 6020 INNSBRUCK
TELEFON 0512-581551, FAX 0512-581551-5
e-mail office@wiesflecker-architekten.com

Wir beraten Sie gerne:

Tel: 0512 / 571 411 - 311 Sonja Januschke
- 520 Bmstr. Ing. Klemens VÖGELE



Dieser Plan stellt einen Wohnungs-Typ dar.
Die Größenangaben können im konkreten Fall geringfügig variieren.

 **Alpenländische**

Alpenländische Gemeinnützige WohnbauGmbH
6020 Innsbruck, Viktor-Dankl-Straße 6
Telefon: +43 (0)512 / 571 411
www.alpenlaendische.at


Wohnanlage Nauders
T 450 Nauders

Top 14

2-Zimmer-Wohnung, 3. OG


~49 m² Wohnnutzfläche
~8 m² Balkon

Kellerabteil und Autoabstellplatz

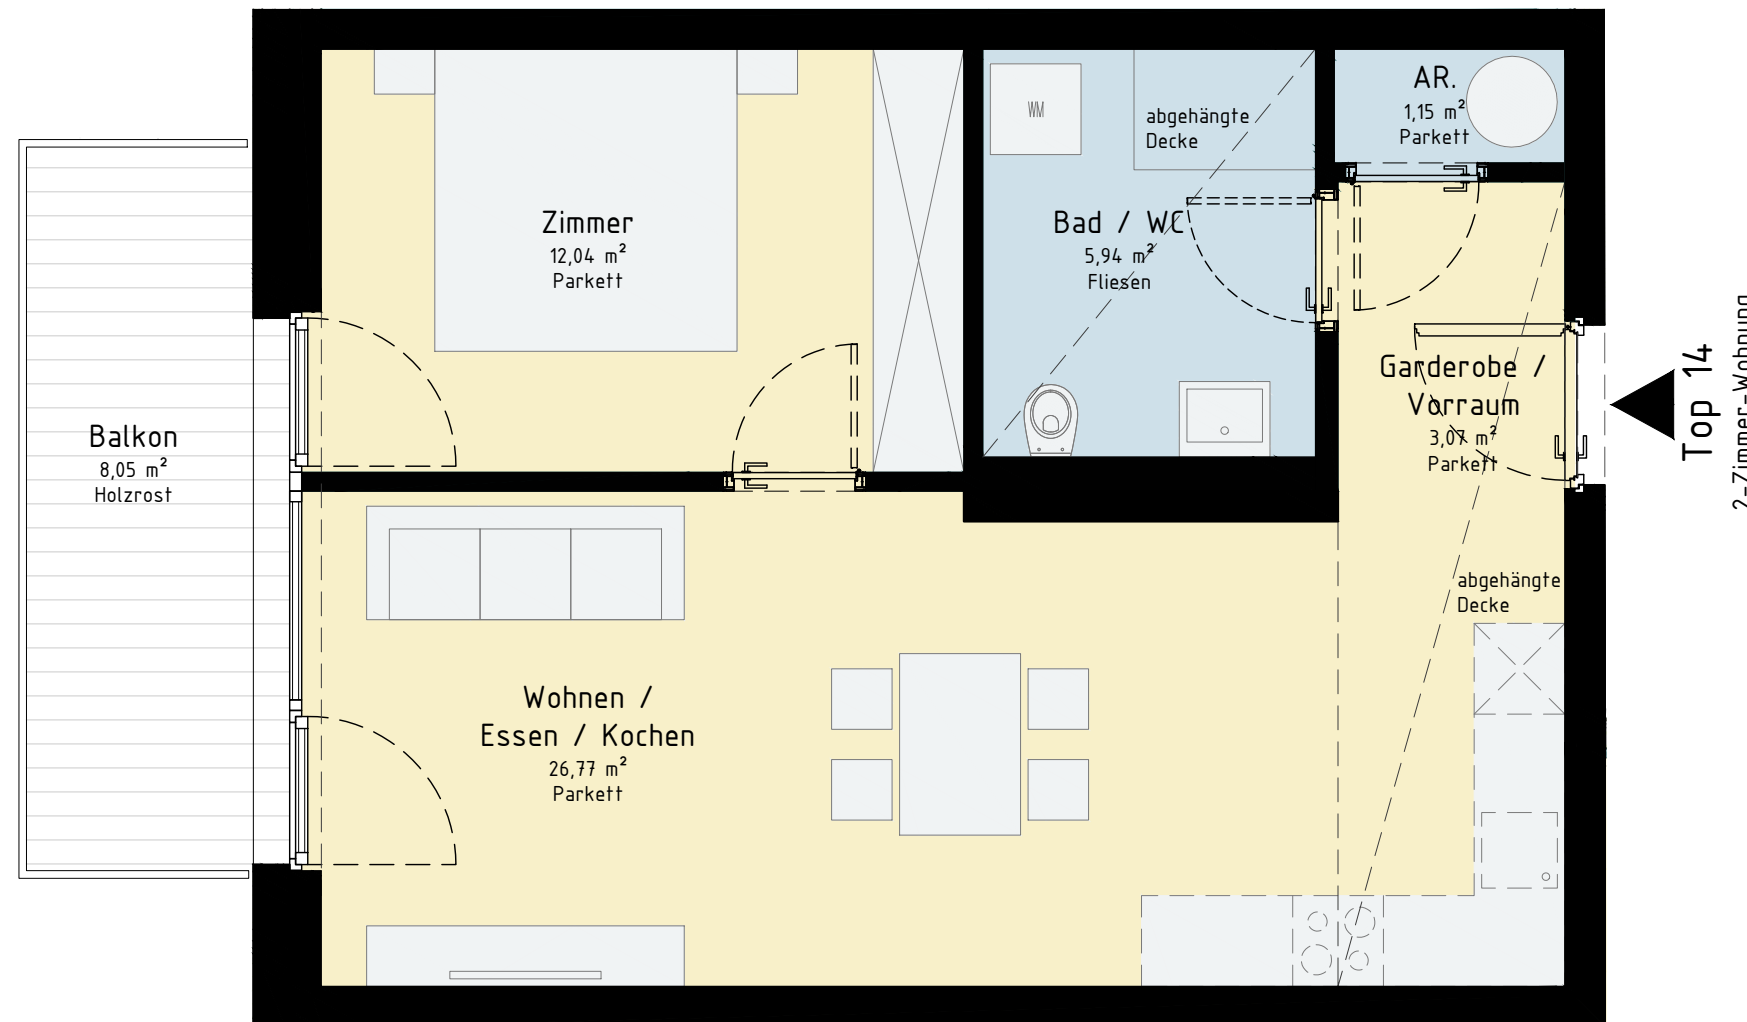

Top 14
2-Zimmer-Wohnung

Übersichtsplan

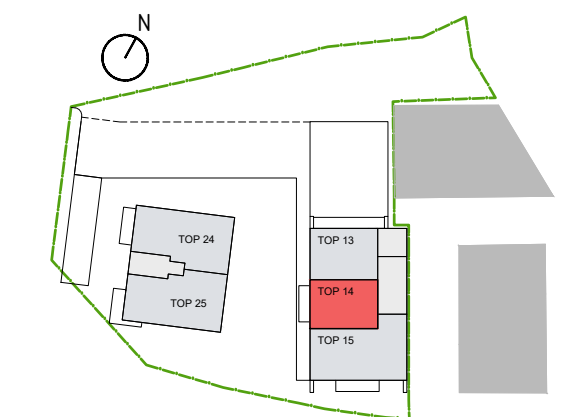

wiesflecker-architekten zt gmbh
STAATLICH BEFUGTE UND BEEIDETE ZIVILTECHNIKERGESELLSCHAFT
MÜLLERSTR. 10 6020 INNSBRUCK
TELEFON 0512-581551, FAX 0512-581551-5
e-mail office@wiesflecker-architekten.com



Dieser Plan stellt einen Wohnungs-Typ dar.
Die Größenangaben können im konkreten Fall geringfügig variieren.

Wir beraten Sie gerne:

Tel: 0512 / 571 411 - 311 Sonja Januschke
- 520 Bmstr. Ing. Klemens VÖGELE



Alpenländische Gemeinnützige WohnbauGmbH
6020 Innsbruck, Viktor-Dankl-Straße 6
Telefon: +43 (0)512 / 571 411
www.alpenlaendische.at


Wohnanlage Nauders
T 450 Nauders

Top 15


3-Zimmer-Wohnung, 3. OG

~78 m² Wohnnutzfläche
~9 m² Balkon


Kellerabteil und Autoabstellplatz

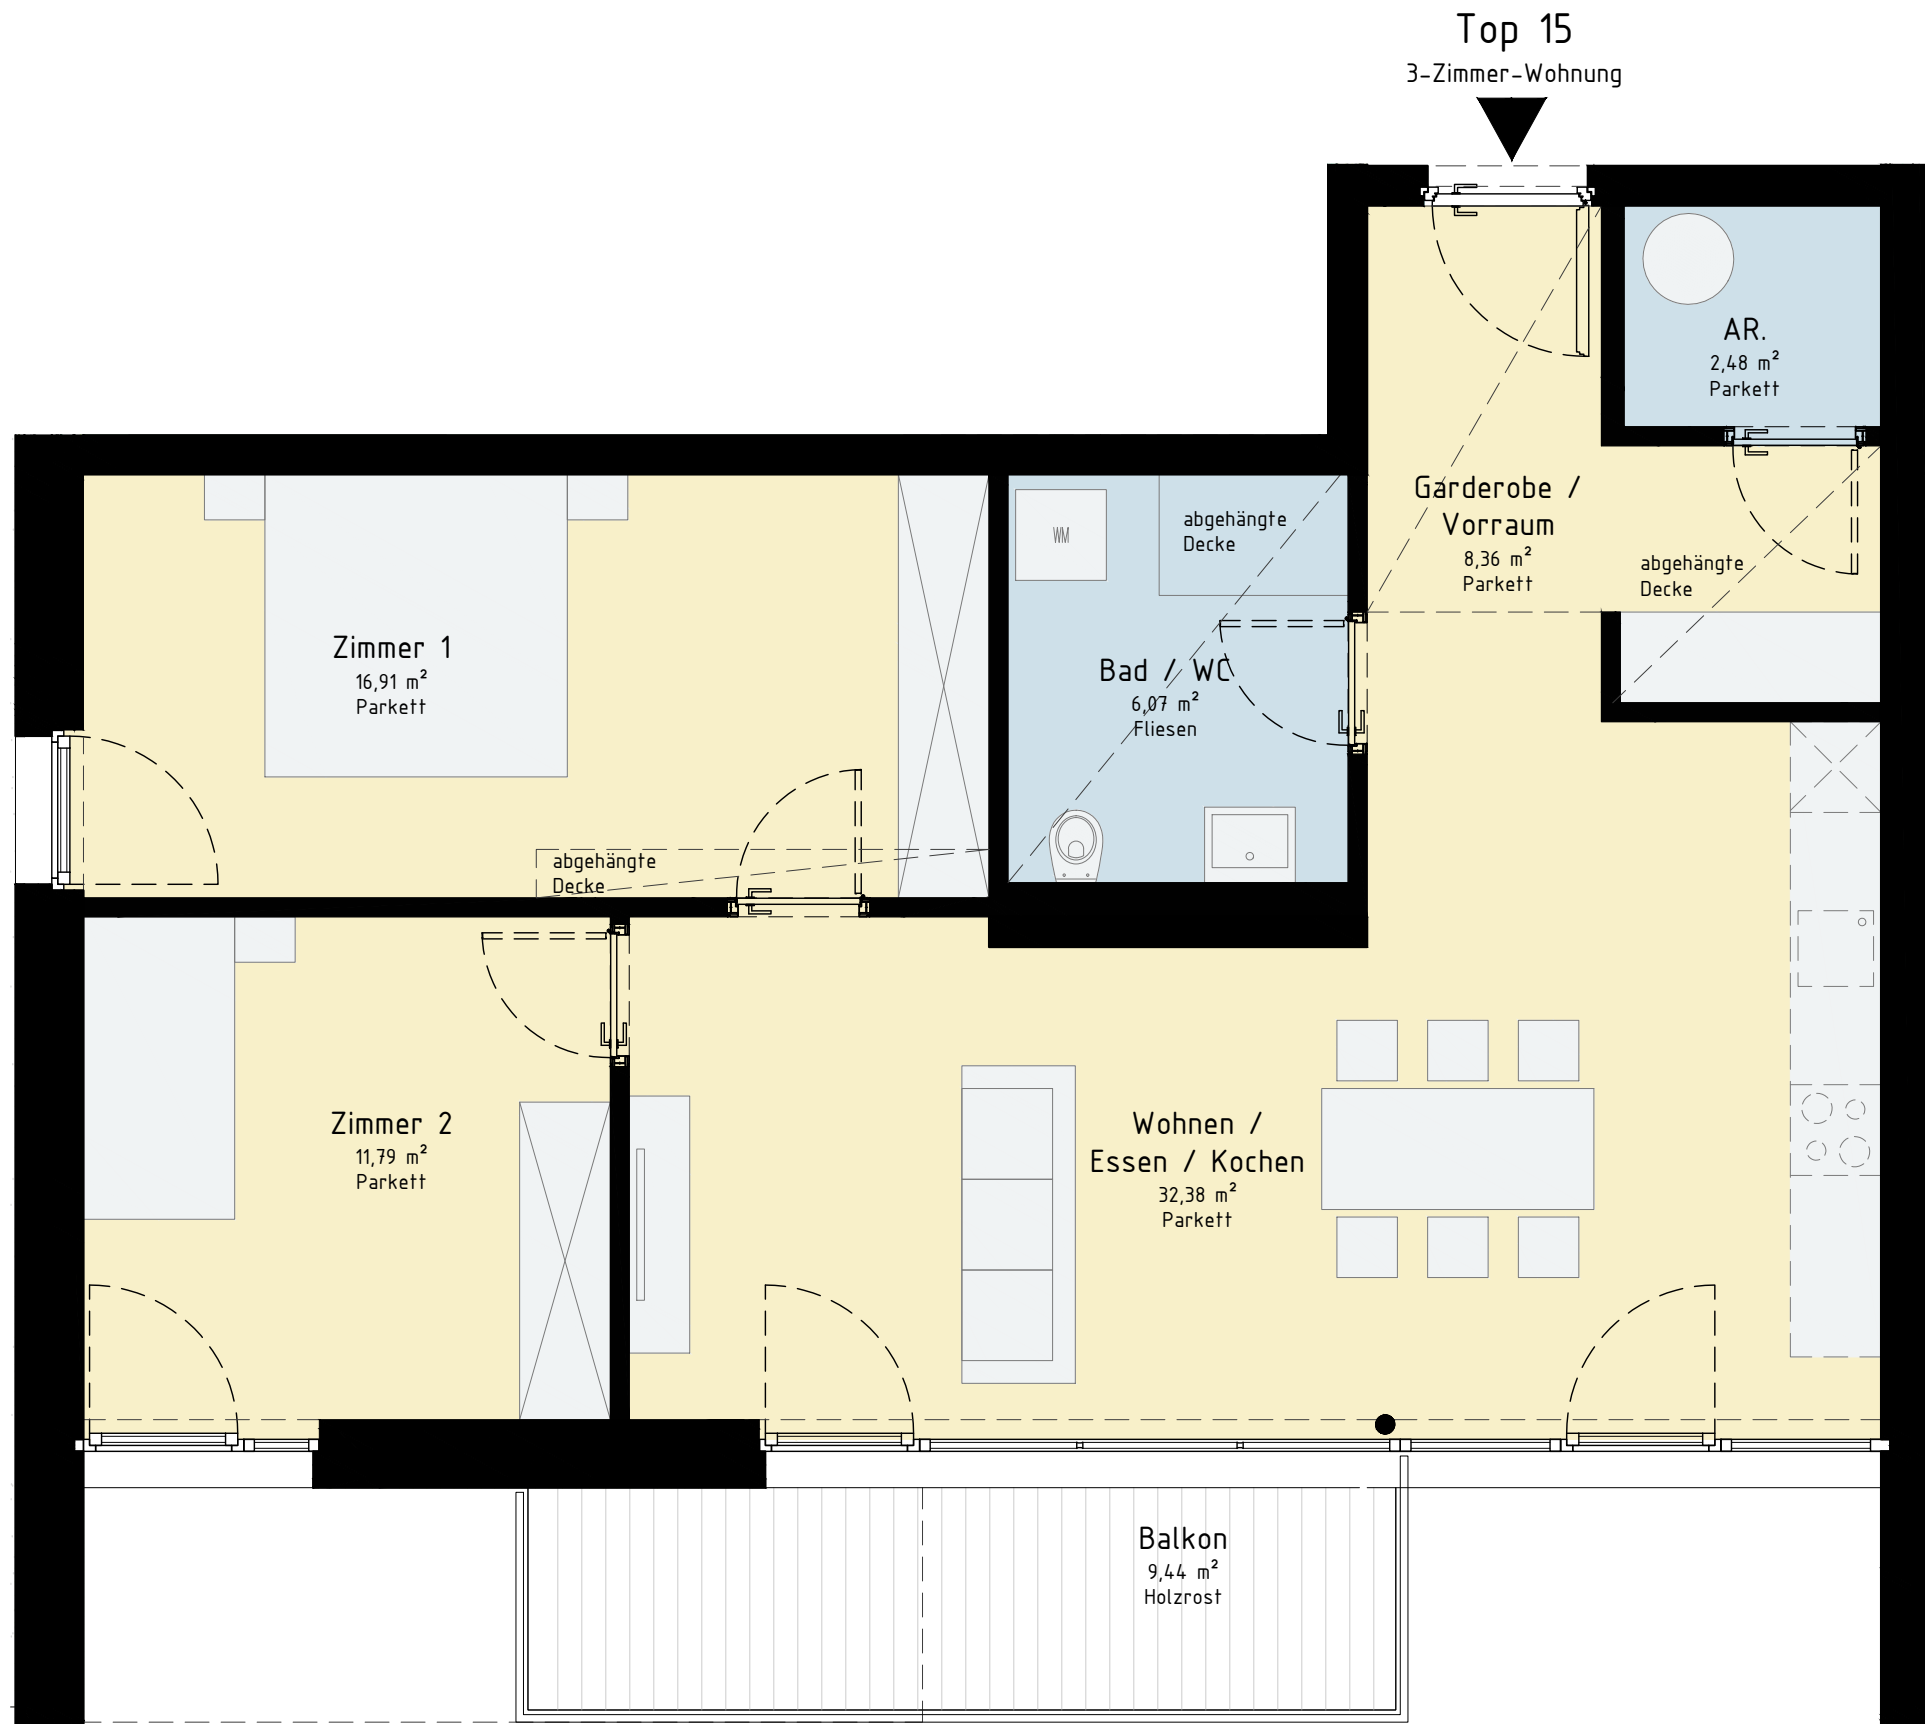

Übersichtsplan

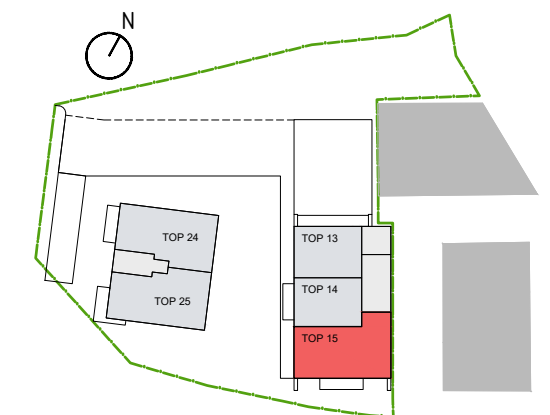

wiesflecker-architekten zt gmbh
STAATLICH BEFUGTE UND BEEIDETE ZIVILTECHNIKERGESELLSCHAFT
MÜLLERSTR. 10 6020 INNSBRUCK
TELEFON 0512-581551, FAX 0512-581551-5
e-mail office@wiesflecker-architekten.com

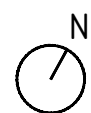

Dieser Plan stellt einen Wohnungs-Typ dar.
Die Größenangaben können im konkreten Fall geringfügig variieren.

Wir beraten Sie gerne:

Tel: 0512 / 571 411 - 311 Sonja Januschke
- 520 Bmstr. Ing. Klemens VÖGELE



Alpenländische Gemeinnützige WohnbauGmbH
6020 Innsbruck, Viktor-Dankl-Straße 6
Telefon: +43 (0)512 / 571 411
www.alpenlaendische.at


Wohnanlage Nauders T 450 Nauders

Top 24


3-Zimmer-Wohnung, 3. OG

~73 m² Wohnnutzfläche
~8 m² Balkon

Kellerabteil und Autoabstellplatz

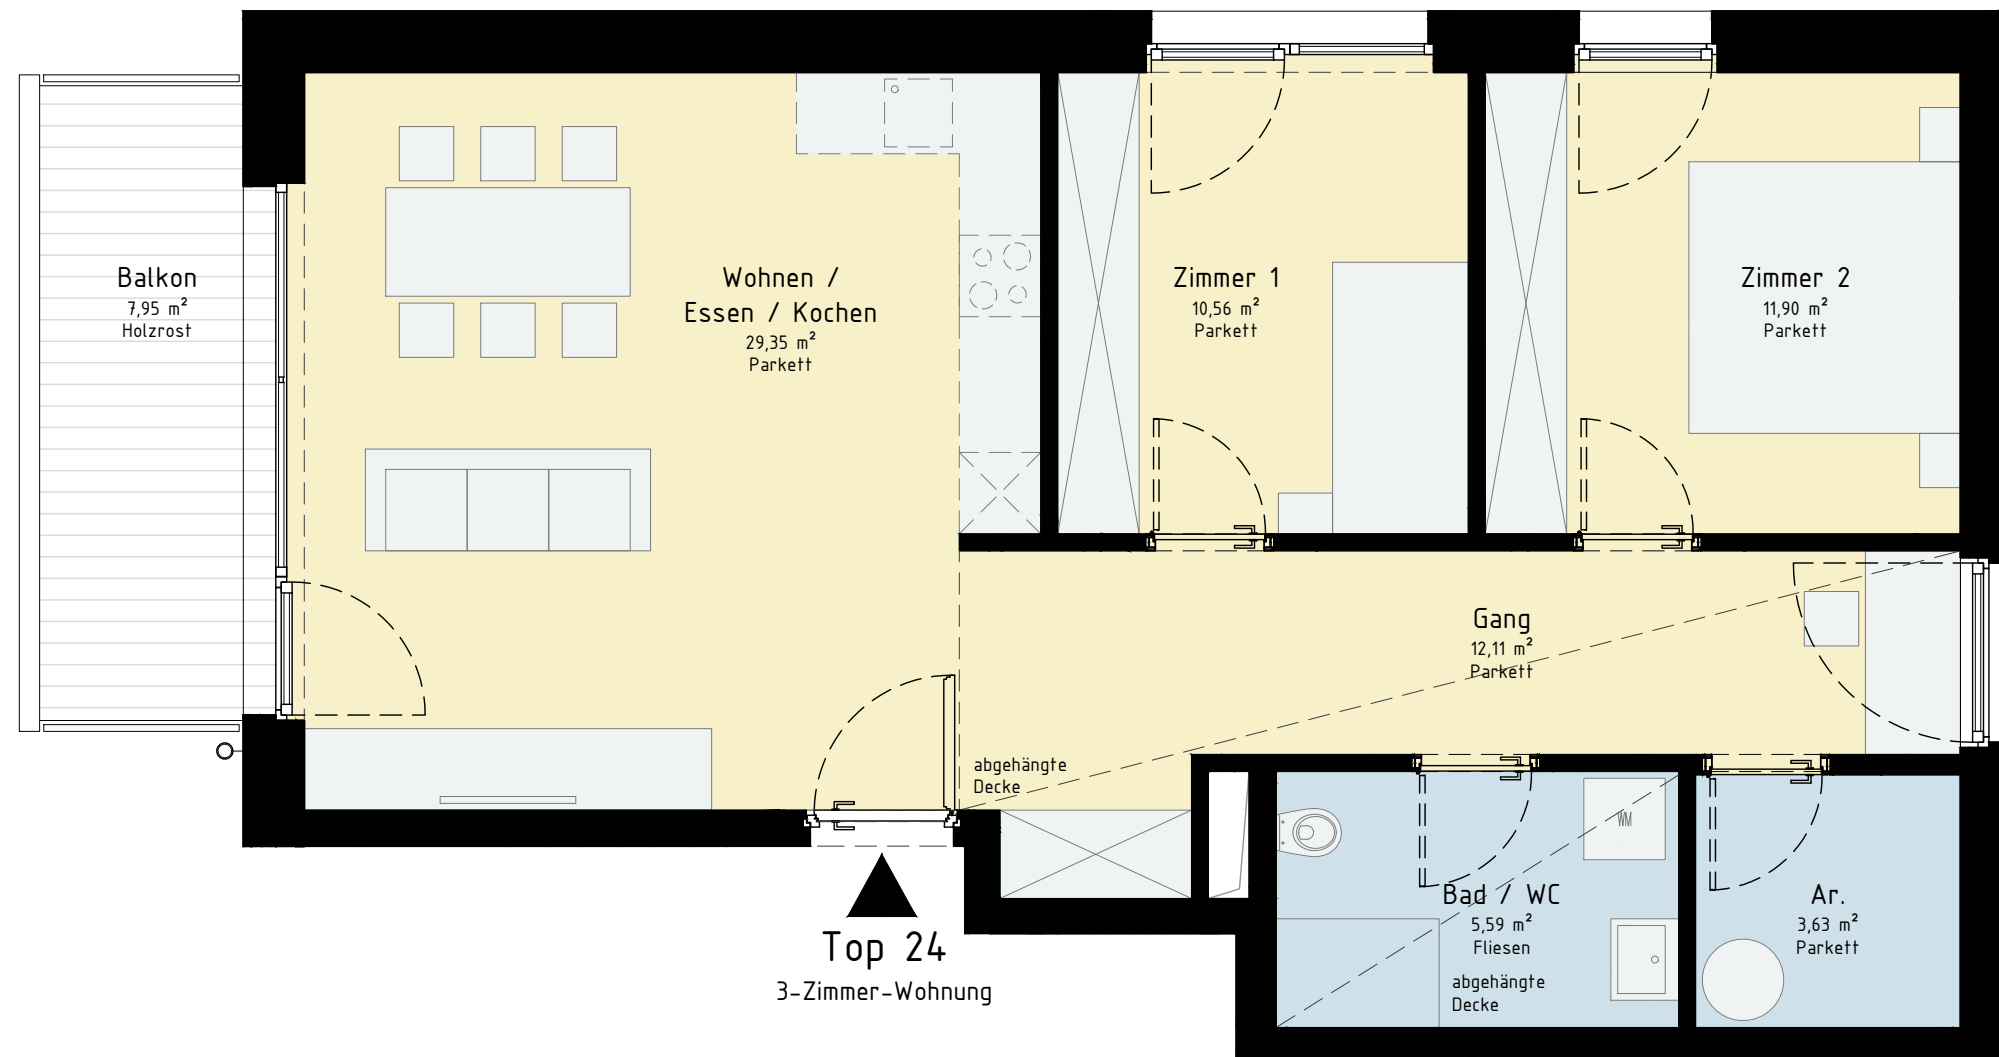

Übersichtsplan

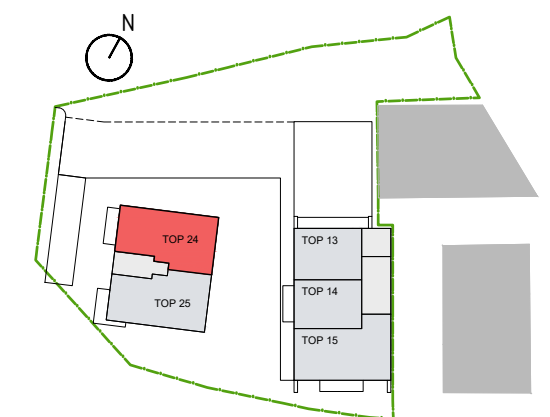

wiesflecker-architekten zt gmbh
STAATLICH BEFUGTE UND BEEIDETE ZIVILTECHNIKERGESELLSCHAFT
MÜLLERSTR. 10 6020 INNSBRUCK
TELEFON 0512-581551, FAX 0512-581551-5
e-mail office@wiesflecker-architekten.com

Wir beraten Sie gerne:

Tel: 0512 / 571 411 - 311 Sonja Januschke
- 520 Bmstr. Ing. Klemens VÖGELE



Alpenländische Gemeinnützige WohnbauGmbH
6020 Innsbruck, Viktor-Dankl-Straße 6
Telefon: +43 (0)512 / 571 411
www.alpenlaendische.at



Dieser Plan stellt einen Wohnungs-Typ dar.
Die Größenangaben können im konkreten Fall geringfügig variieren.


Wohnanlage Nauders T 450 Nauders

Top 25


3-Zimmer-Wohnung, 3. OG

73,82 m² Wohnnutzfläche
9,64 m² Balkon

Kellerabteil und Autoabstellplatz

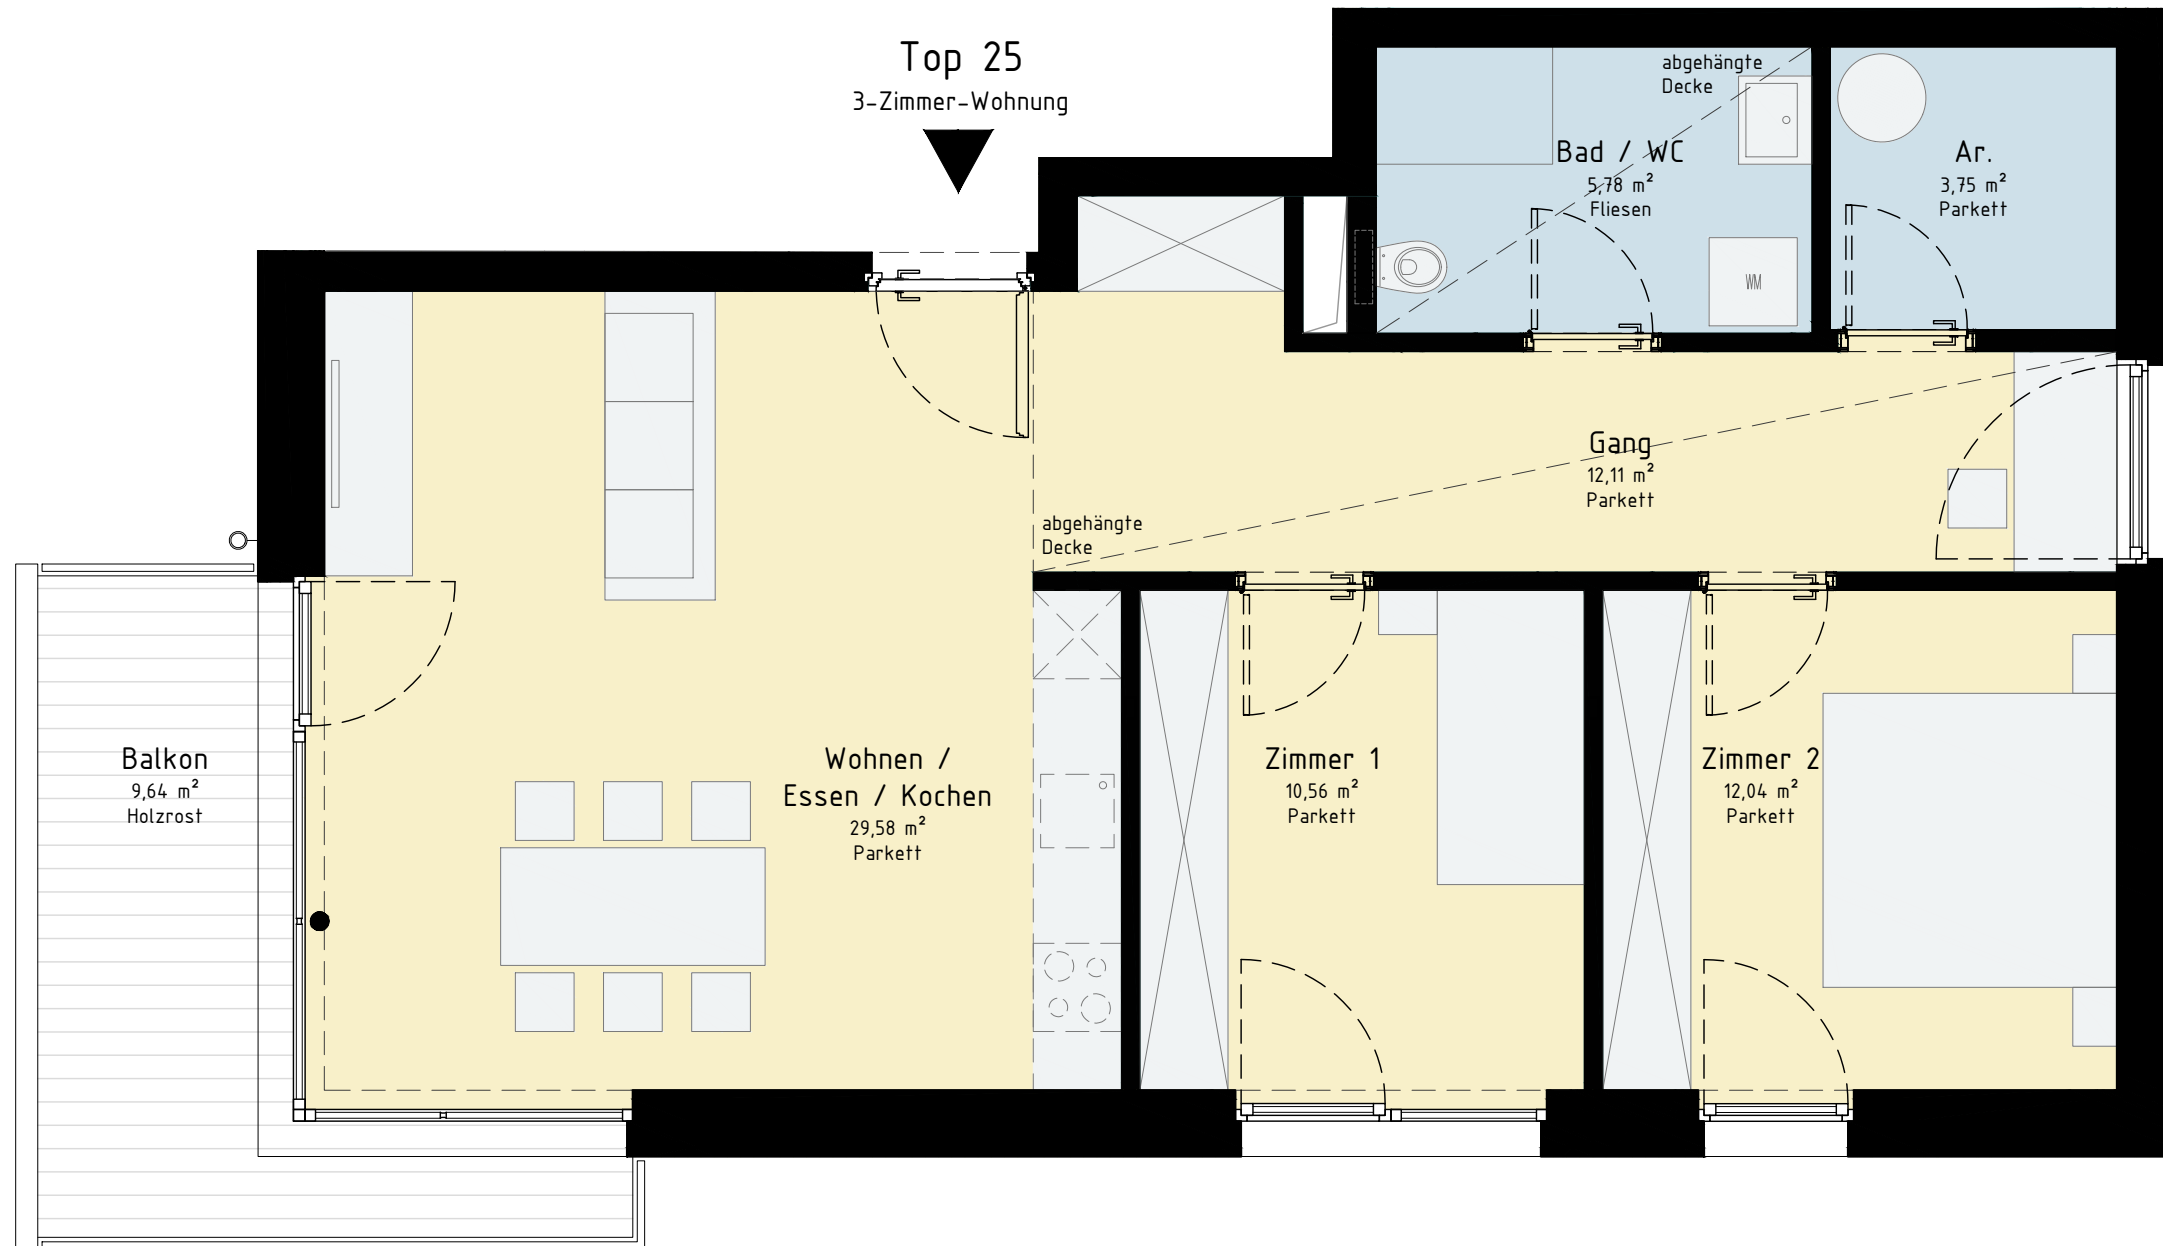

Übersichtsplan

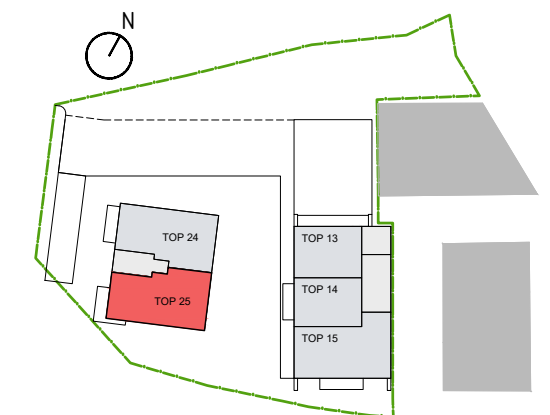

wiesflecker-architekten zt gmbh
STAATLICH BEFUGTE UND BEEIDETE ZIVILTECHNIKERGESELLSCHAFT
MÜLLERSTR. 10 6020 INNSBRUCK
TELEFON 0512-581551, FAX 0512-581551-5
e-mail office@wiesflecker-architekten.com



Dieser Plan stellt einen Wohnungs-Typ dar.
Die Größenangaben können im konkreten Fall geringfügig variieren.

Wir beraten Sie gerne:

Tel: 0512 / 571 411 - 311 Sonja Januschke
- 520 Bmstr. Ing. Klemens VÖGELE



Alpenländische Gemeinnützige WohnbauGmbH
6020 Innsbruck, Viktor-Dankl-Straße 6
Telefon: +43 (0)512 / 571 411
www.alpenlaendische.at

Wohnanlage Nauders T 450 Nauders


Top 16

3-Zimmer-Wohnung, 4. OG


~94 m² Wohnnutzfläche
~11 m² Balkon

Kellerabteil und Autoabstellplatz

Top 16
3-Zimmer-Wohnung

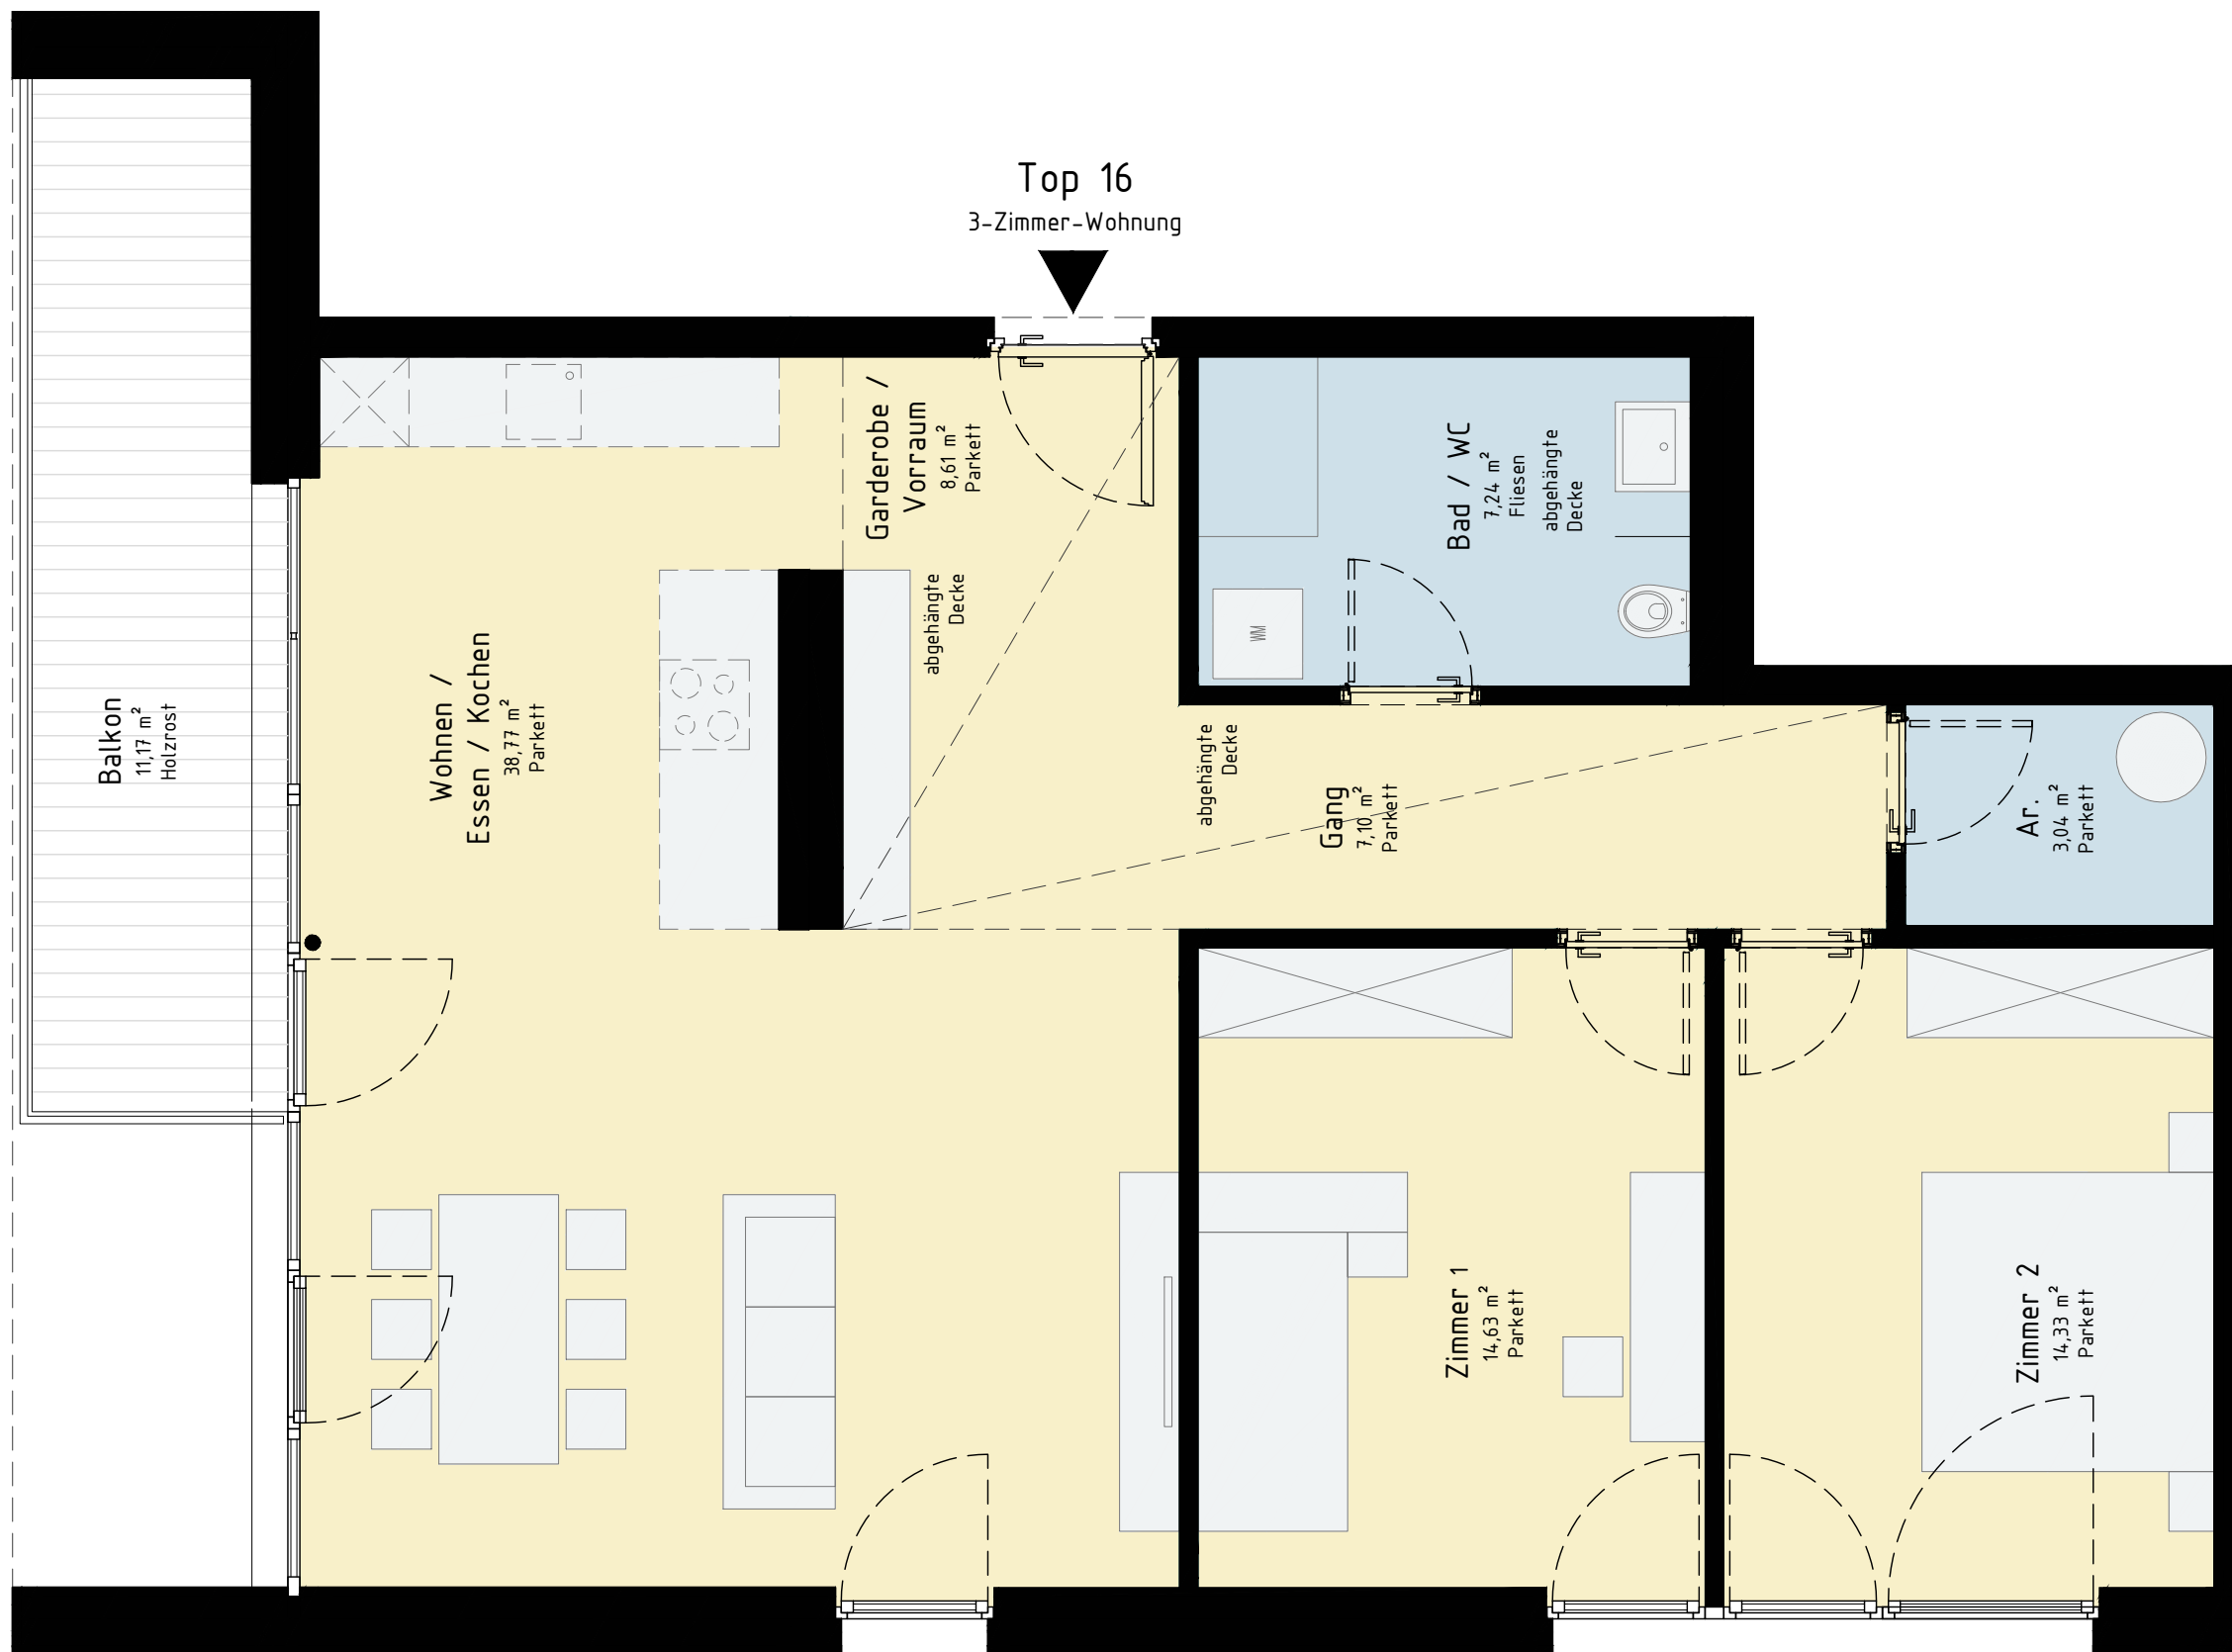

Übersichtsplan

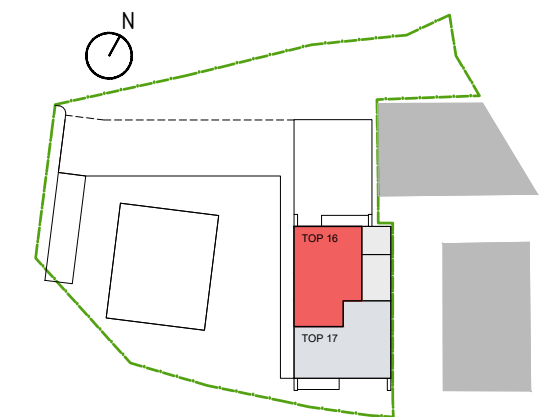

wiesflecker-architekten zt gmbh
STAATLICH BEFUGTE UND BEEIDETE ZIVILTECHNIKERGESELLSCHAFT
MÜLLERSTR. 10 6020 INNSBRUCK
TELEFON 0512-581551, FAX 0512-581551-5
e-mail office@wiesflecker-architekten.com



Dieser Plan stellt einen Wohnungs-Typ dar.
Die Größenangaben können im konkreten Fall geringfügig variieren.

Wir beraten Sie gerne:

Tel: 0512 / 571 411 - 311 Sonja Januschke
- 520 Bmstr. Ing. Klemens VÖGELE



Alpenländische Gemeinnützige WohnbauGmbH
6020 Innsbruck, Viktor-Dankl-Straße 6
Telefon: +43 (0)512 / 571 411
www.alpenlaendische.at

Wohnanlage Nauders
T 450 Nauders

Top 17


3-Zimmer-Wohnung, 4. OG

~90 m² Wohnnutzfläche
~9 m² Balkon

Kellerabteil und Autoabstellplatz



Übersichtsplan

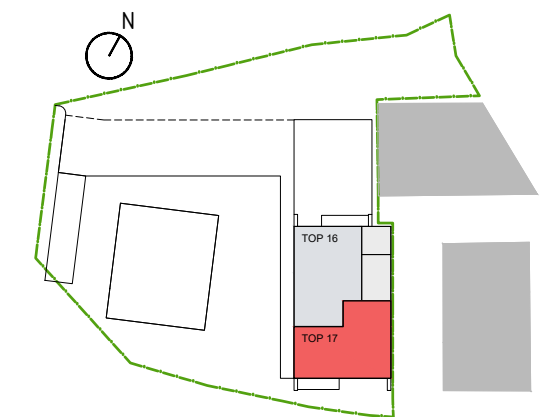


wiesflecker-architekten zt gmbh
STAATLICH BEFUGTE UND BEEIDETE ZIVILTECHNIKERGESELLSCHAFT
MÜLLERSTR. 10 6020 INNSBRUCK
TELEFON 0512-581551, FAX 0512-581551-5
e-mail office@wiesflecker-architekten.com

Wir beraten Sie gerne:

Tel: 0512 / 571 411 - 311 Sonja Januschke
- 520 Bmstr. Ing. Klemens VÖGELE



Alpenländische Gemeinnützige WohnbauGmbH
6020 Innsbruck, Viktor-Dankl-Straße 6
Telefon: +43 (0)512 / 571 411
www.alpenlaendische.at

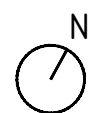

Dieser Plan stellt einen Wohnungs-Typ dar.
Die Größenangaben können im konkreten Fall geringfügig variieren.