




Wohnanlage HÄSELGEHR

Lange Gasse

AUSSENANLAGENPLAN ERDGESCHOSS GESAMT

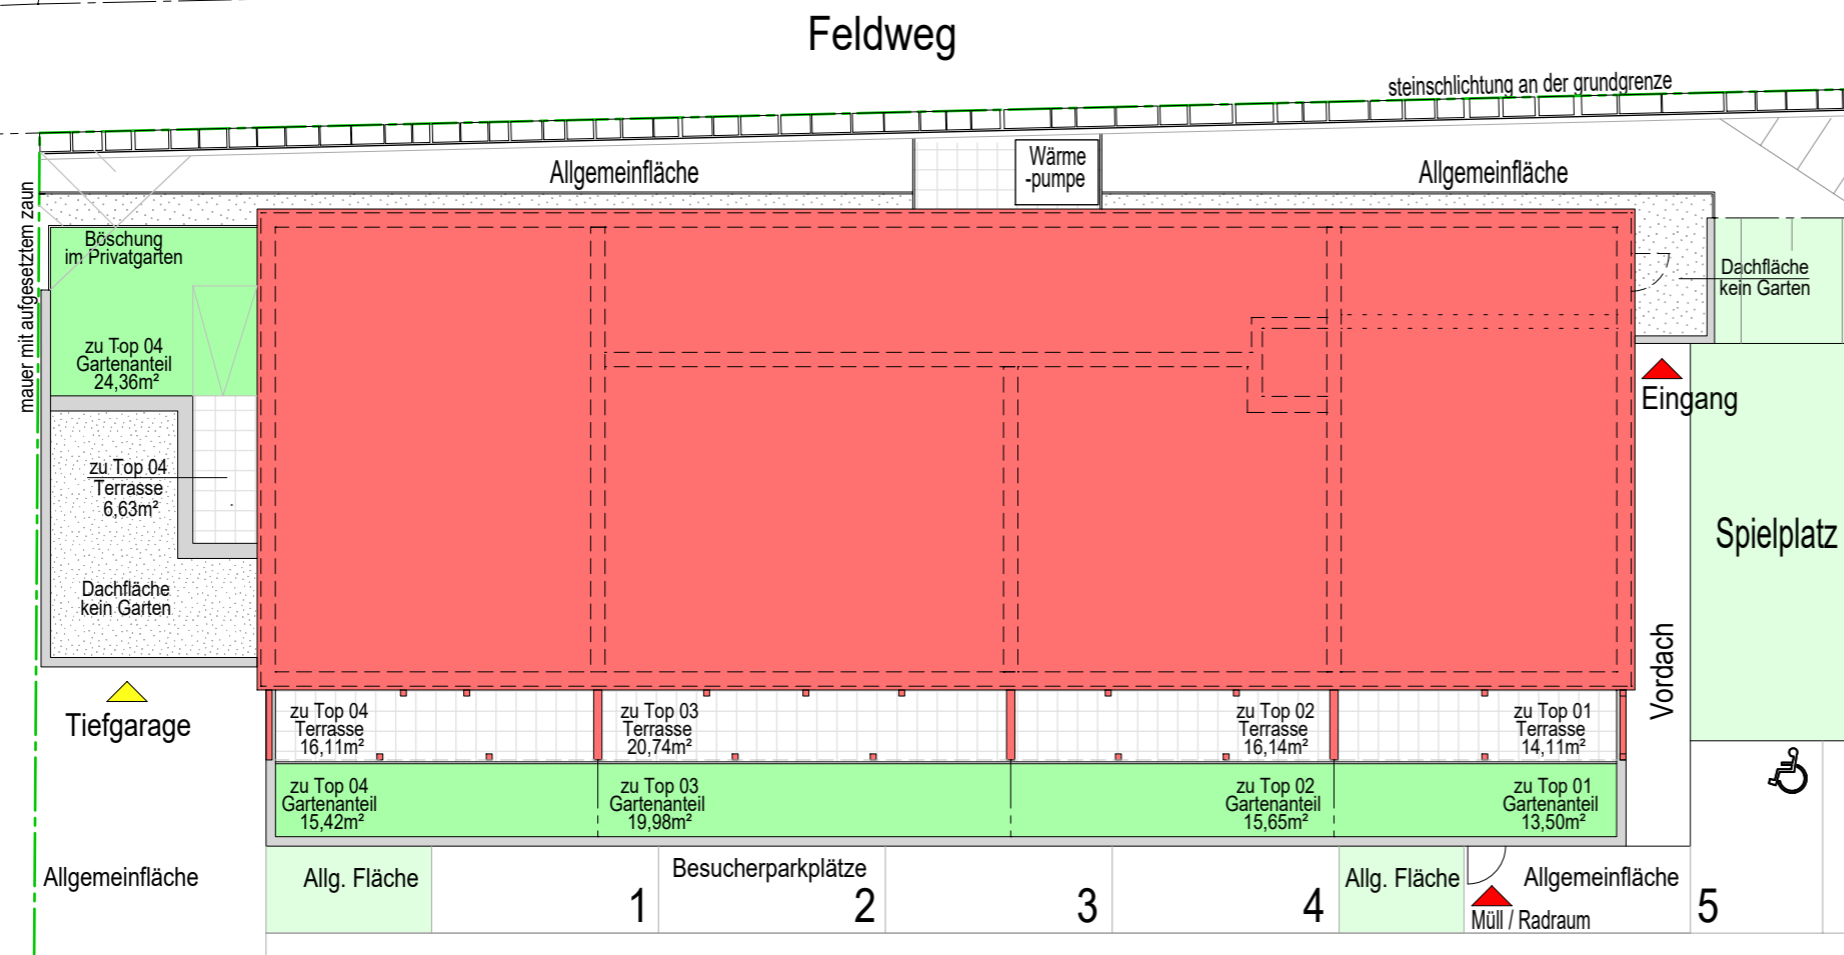

Lange Gasse

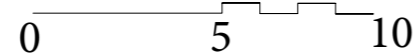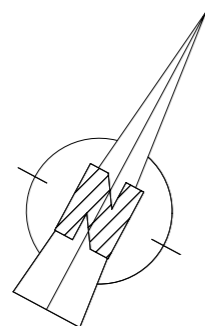

WIR BERATEN SIE GERNE:

TEL: 0512/571411

DW: 312 ANITA KISTL

520 BMSTR. ING. KLEMENS VÖGELE



Alpenländische

www.alpenlaendische.at

DIESER PLAN STELLT EINEN WOHNTYP DAR.
DIE GRÖSSENANGABEN KÖNNEN IM KONKRETEN FALL GERINGFÜGIG VARIEREN.