


Wohnanlage

# KIRCHBICHL BRUCKHÄUSL

Lofererstrasse 66

## AUSSENANLAGENPLAN ERDGESCHOSS GESAMT

GP.: 1826/1

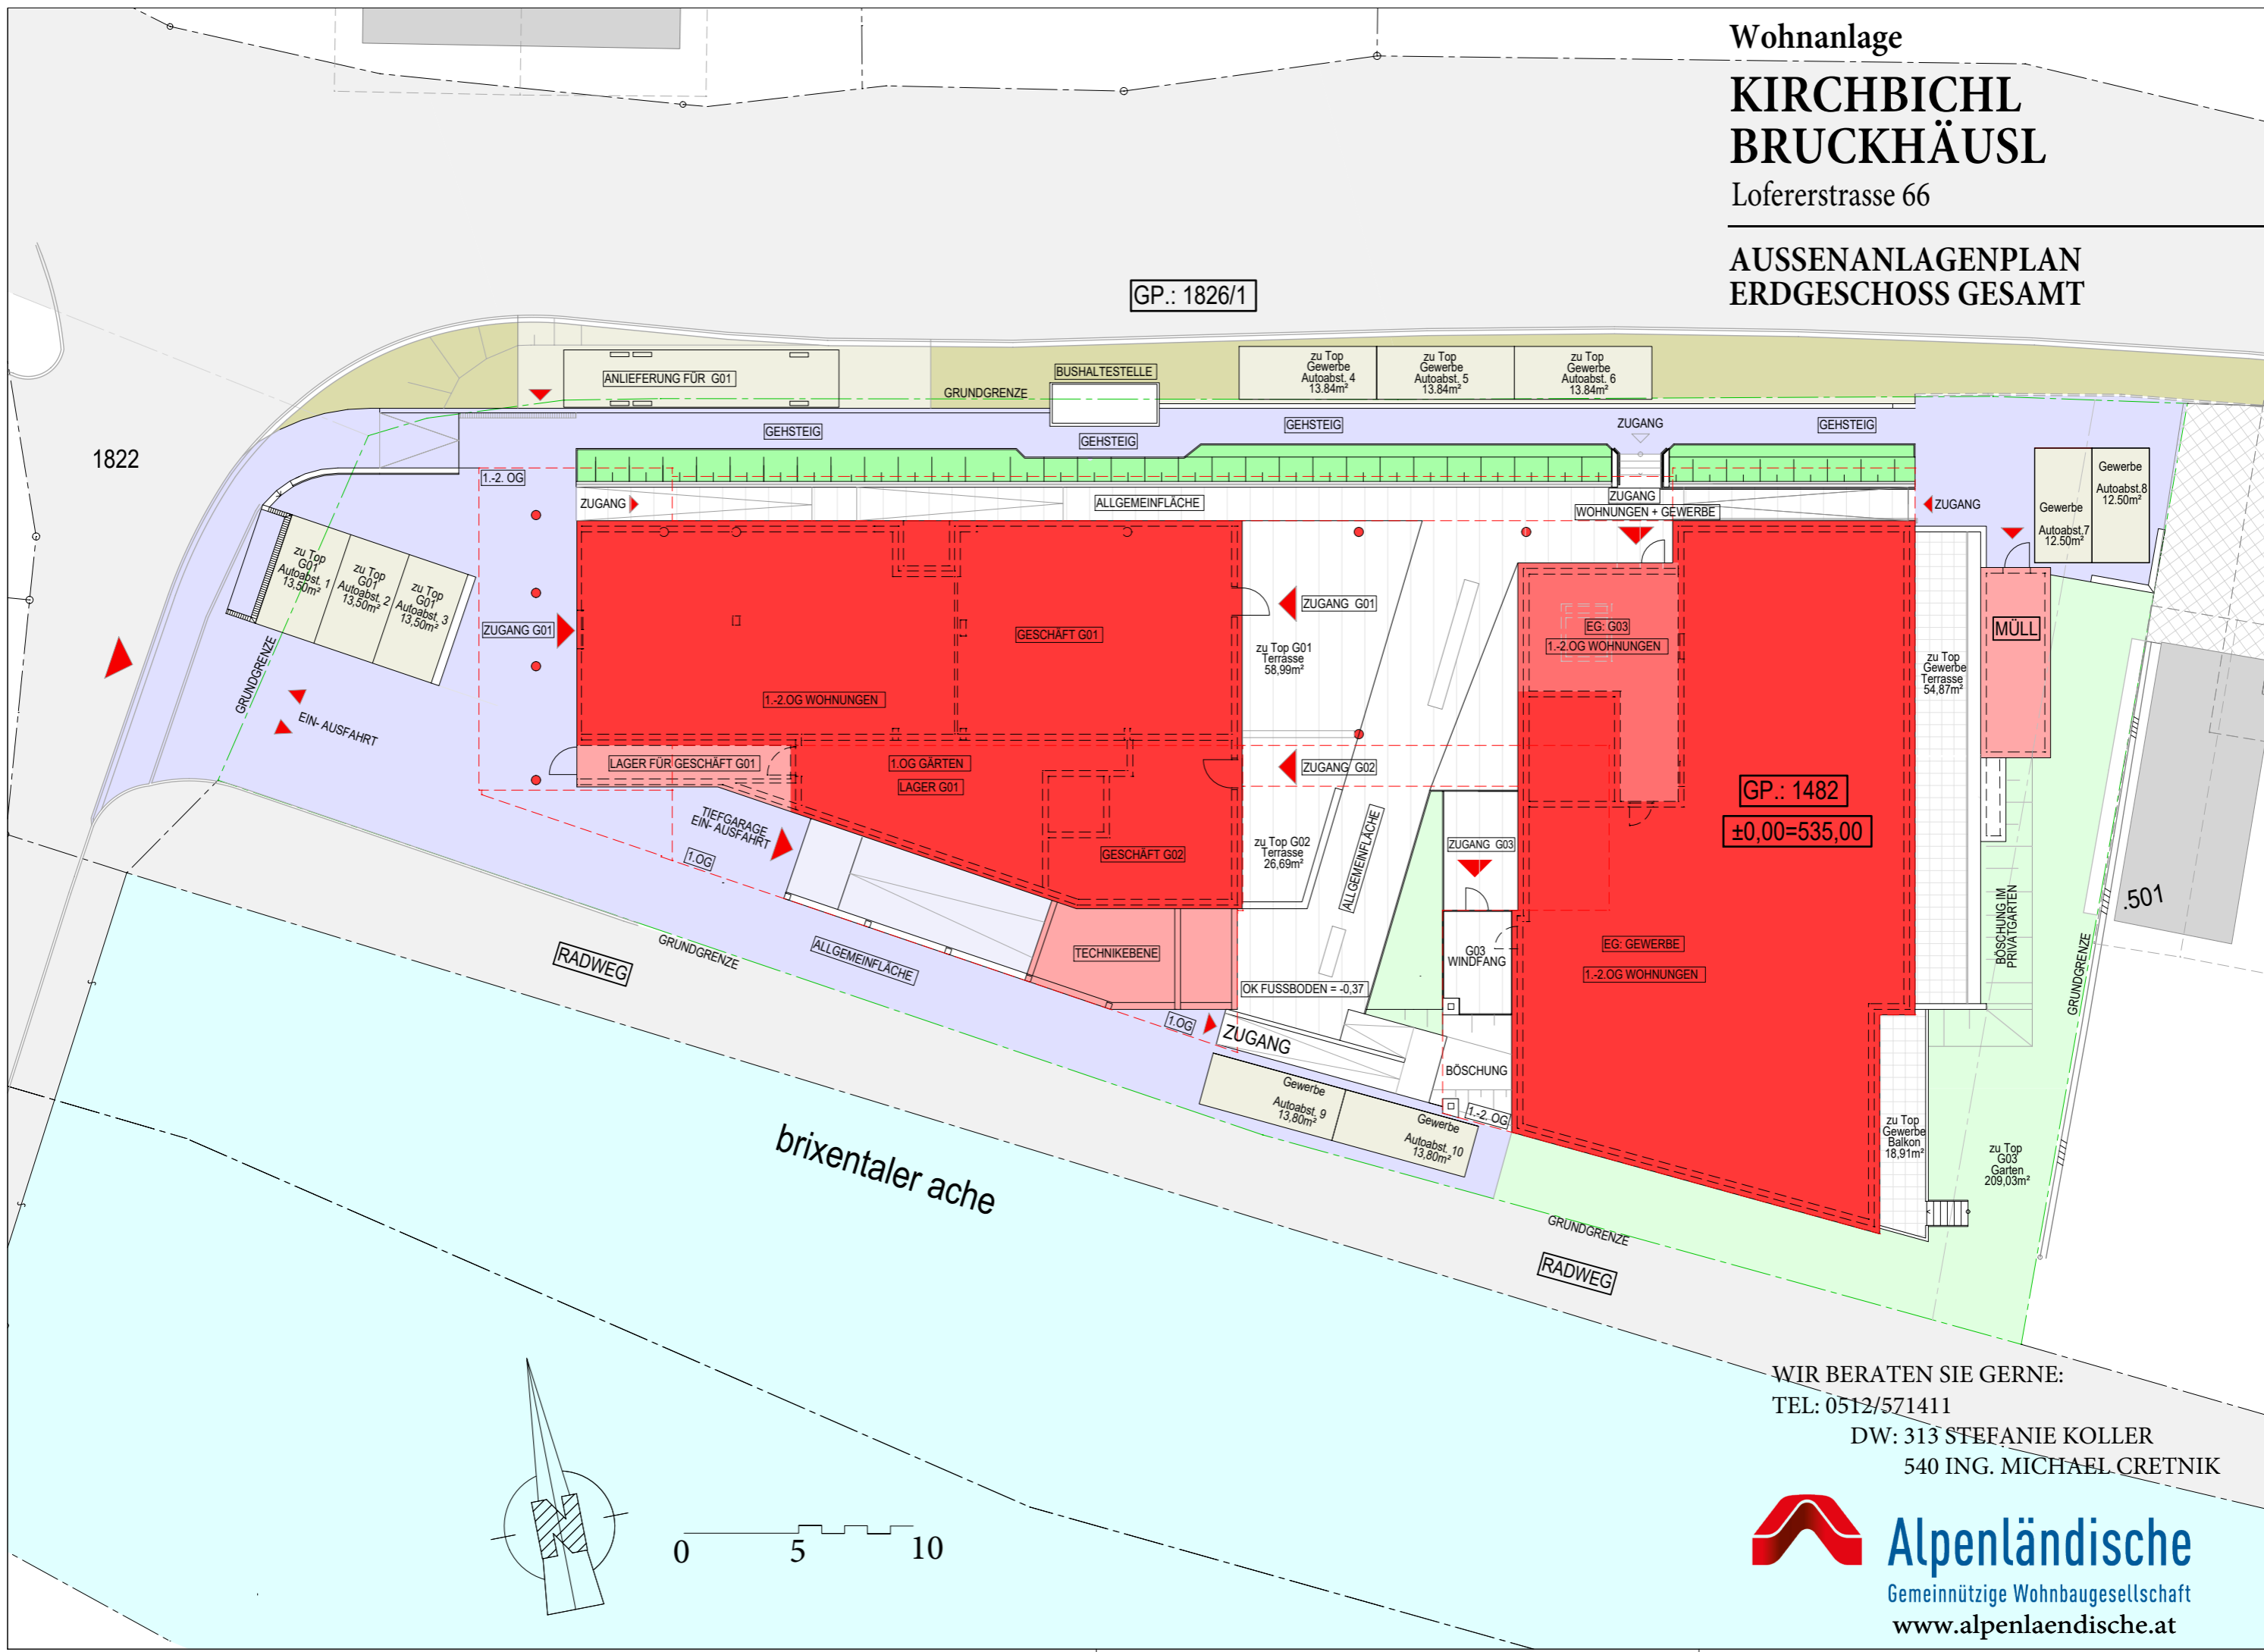

GP.: 1482  
±0,00=535,00

brixentaler ache

WIR BERATEN SIE GERNE:  
TEL: 0512/571411  
DW: 313 STEFANIE KOLLER  
540 ING. MICHAEL CRETNIK



**Alpenländische**  
Gemeinnützige Wohnbaugesellschaft  
www.alpenlaendische.at