


Haftungsausschlüsse:
 Die Maße und Flächen sind Circa Maße. Änderung der Maße und Flächen im Zuge der Detailplanung vorbehalten.
 Die Flächenangaben sind Rohbaumaße. Die Nutzflächenberechnung erfolgt nach Wohnbauförderungsrichtlinien.
 Bei den Möblierungen handelt es sich um einen Möblierungsvorschlag. Die Möblierung ist nicht im Preis enthalten.
 Es sind Naturmaße vor Ort zu nehmen.

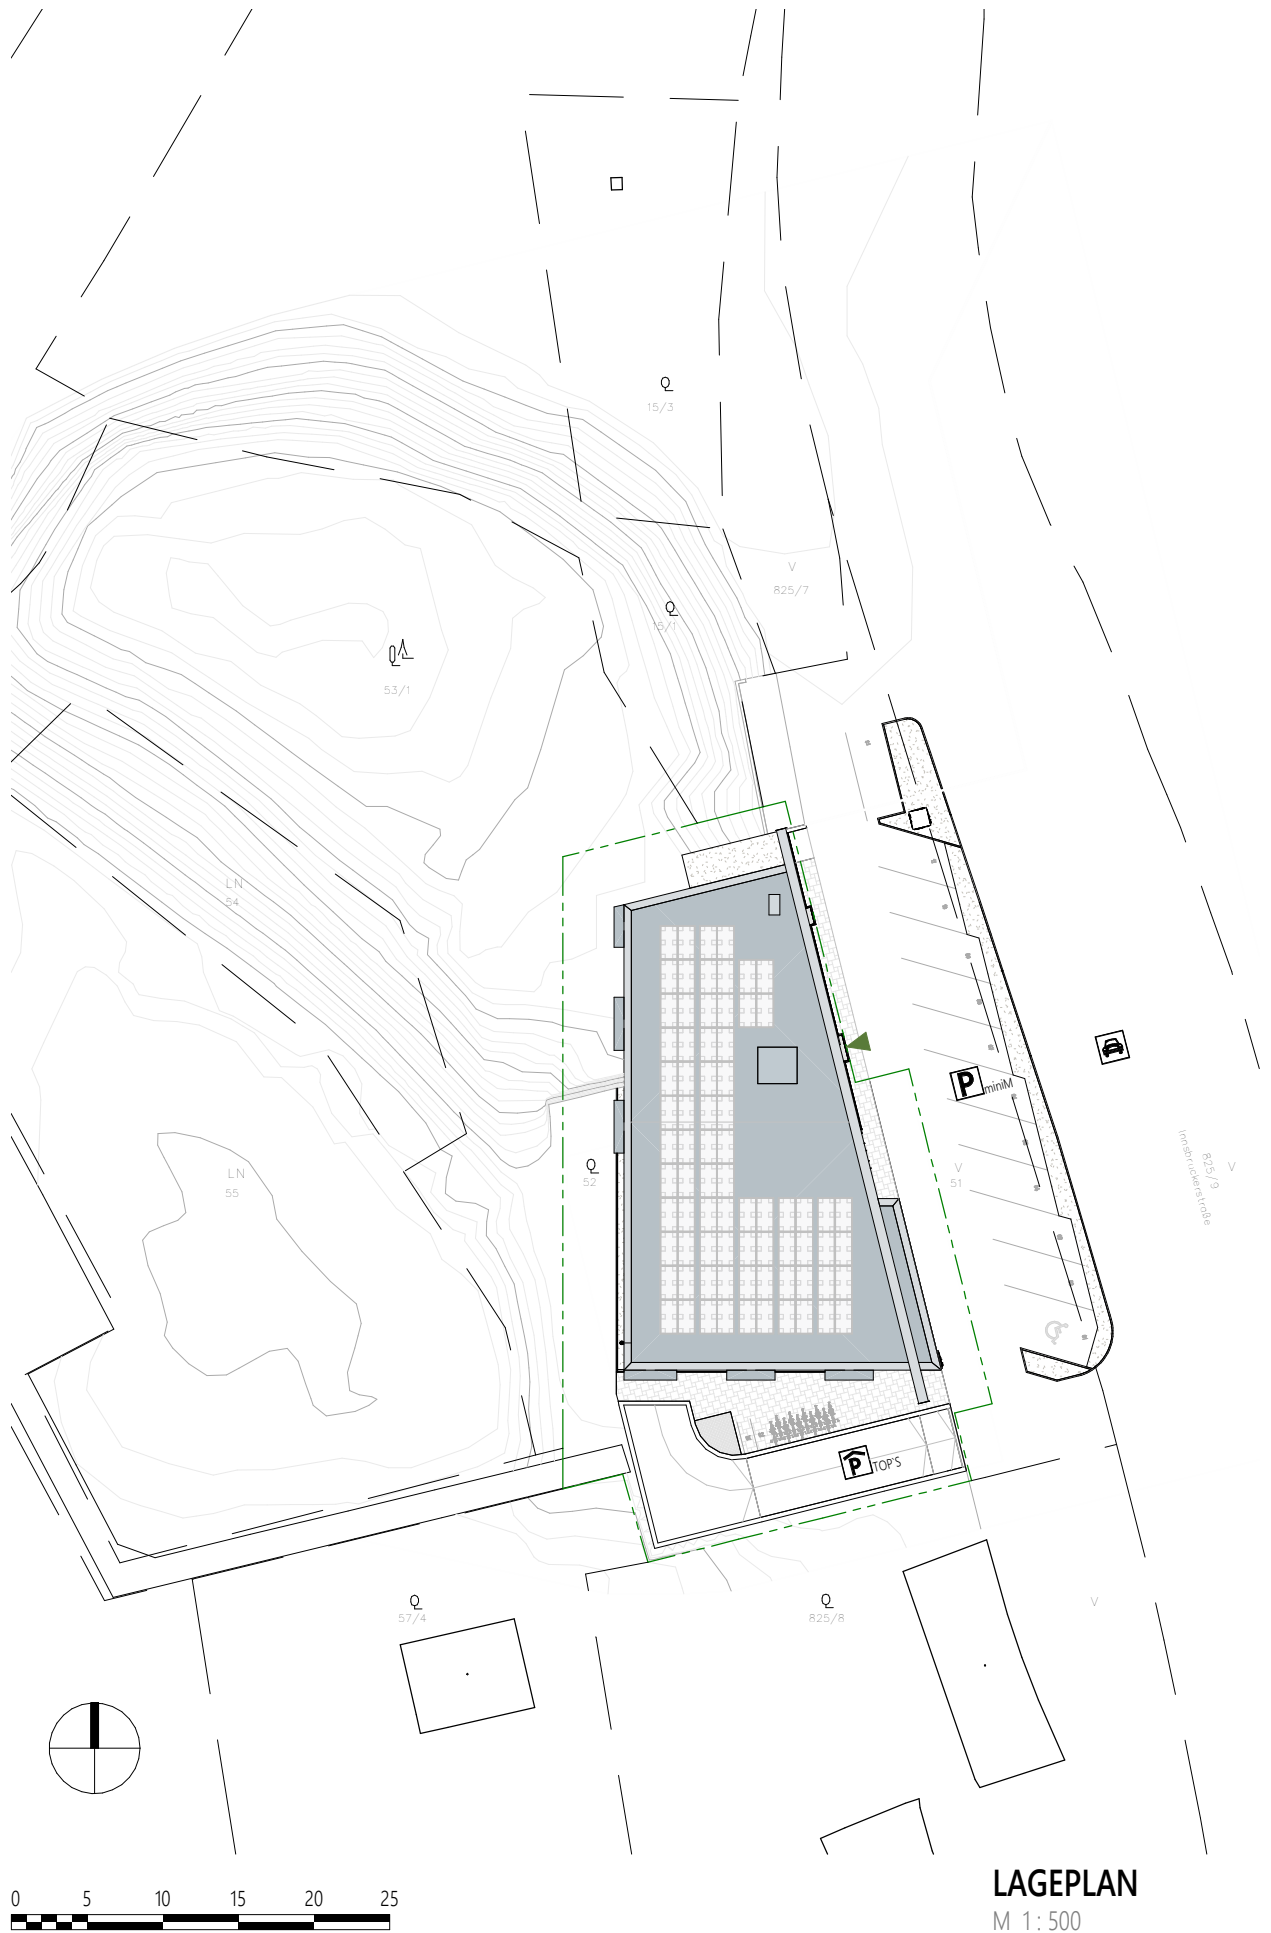

LAGEPLAN
 M 1: 500