



WOHN- UND GESCHÄFTS- HAUS KELCHSAU

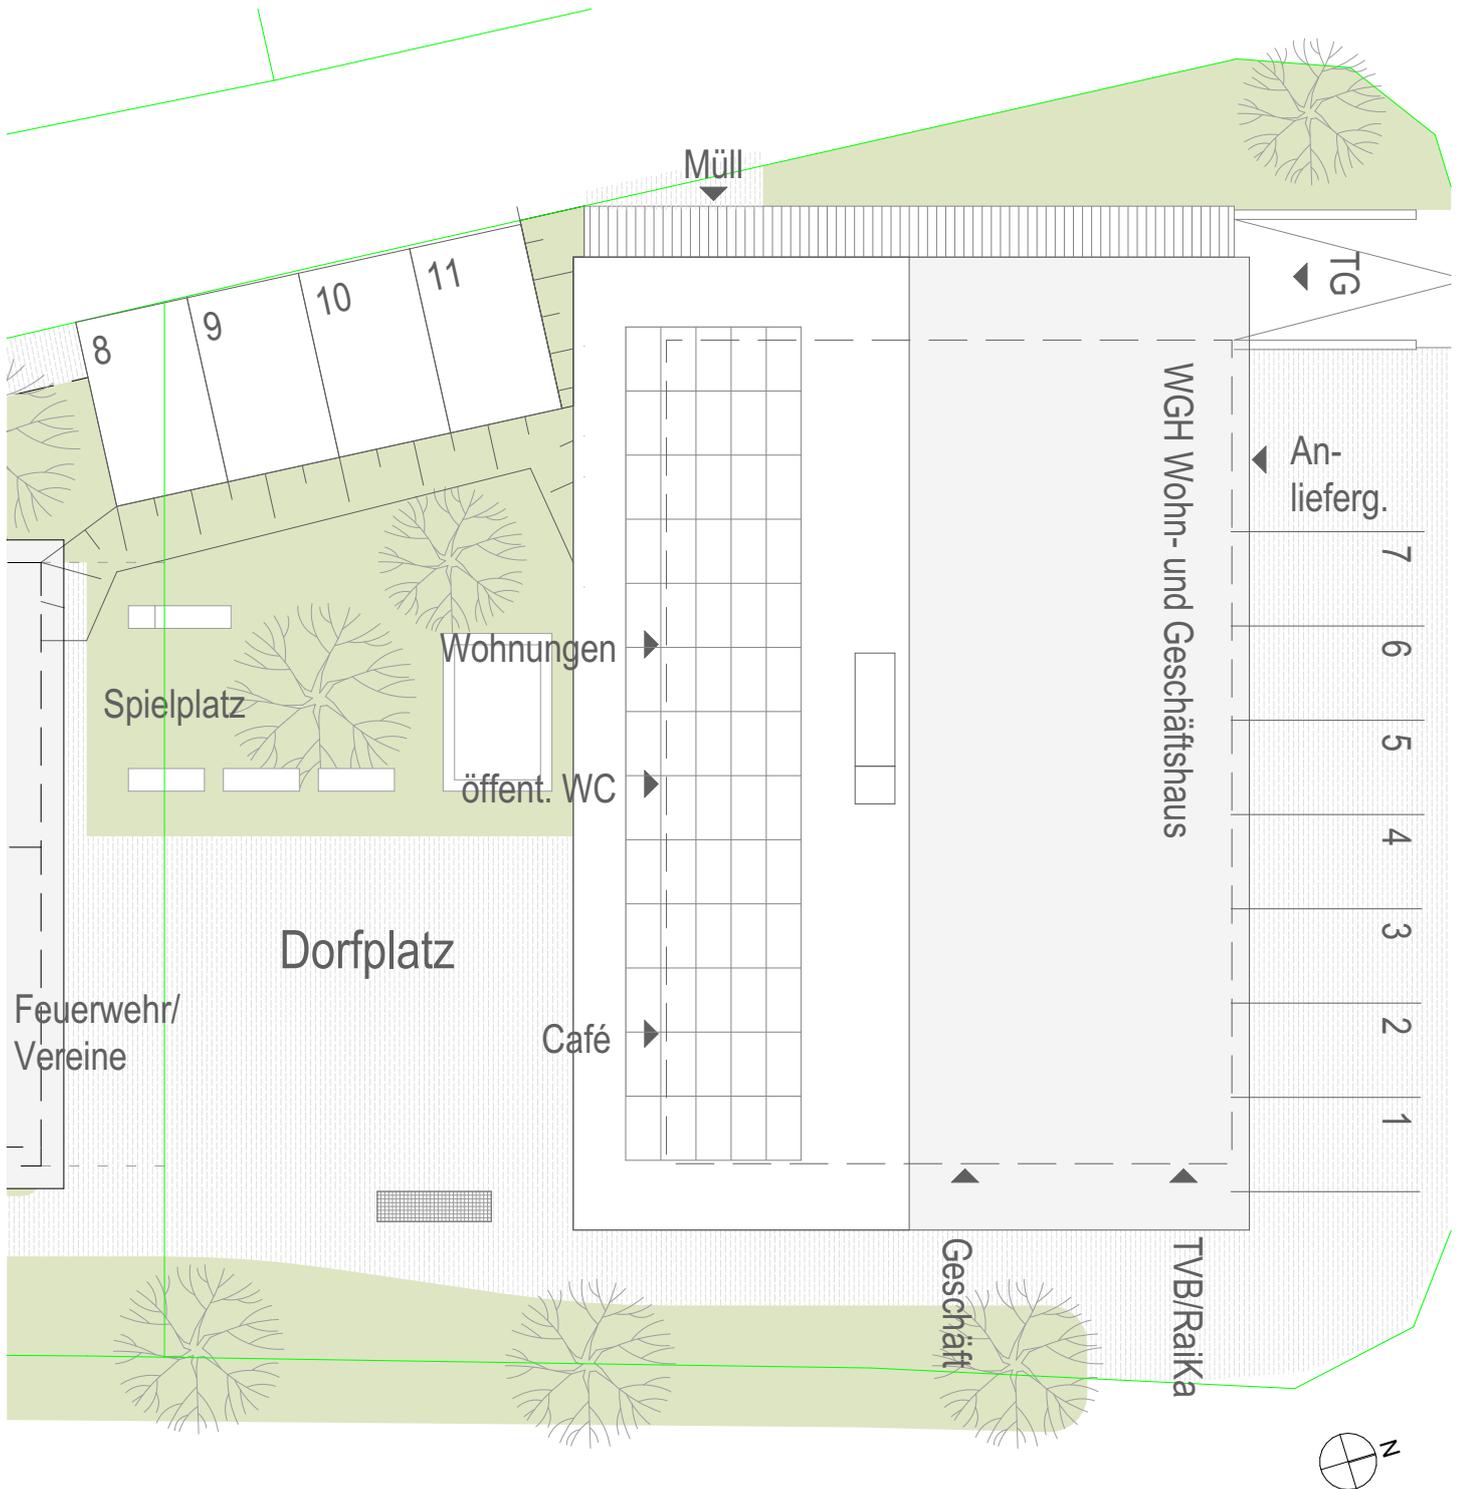


ÜBERSICHT AUSSENANLAGEN

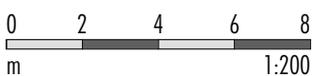

GEMEINNÜTZIGE WOHNUNGSBAU- UND SIEDLUNGSGES.M.B.H.
6020 INNSBRUCK VIKTOR-DANKL-STR. 6-8
TEL 0512 5714110 www.alpenlaendische.at

PLANUNG: ARCH. RAIMUND RAINER ZT GMBH
6020 INNSBRUCK ANICHSTR. 12
TEL 0512 280086 office@architekt-rainer.at

WOHN- UND GESCHÄFTS- HAUS KELCHSAU

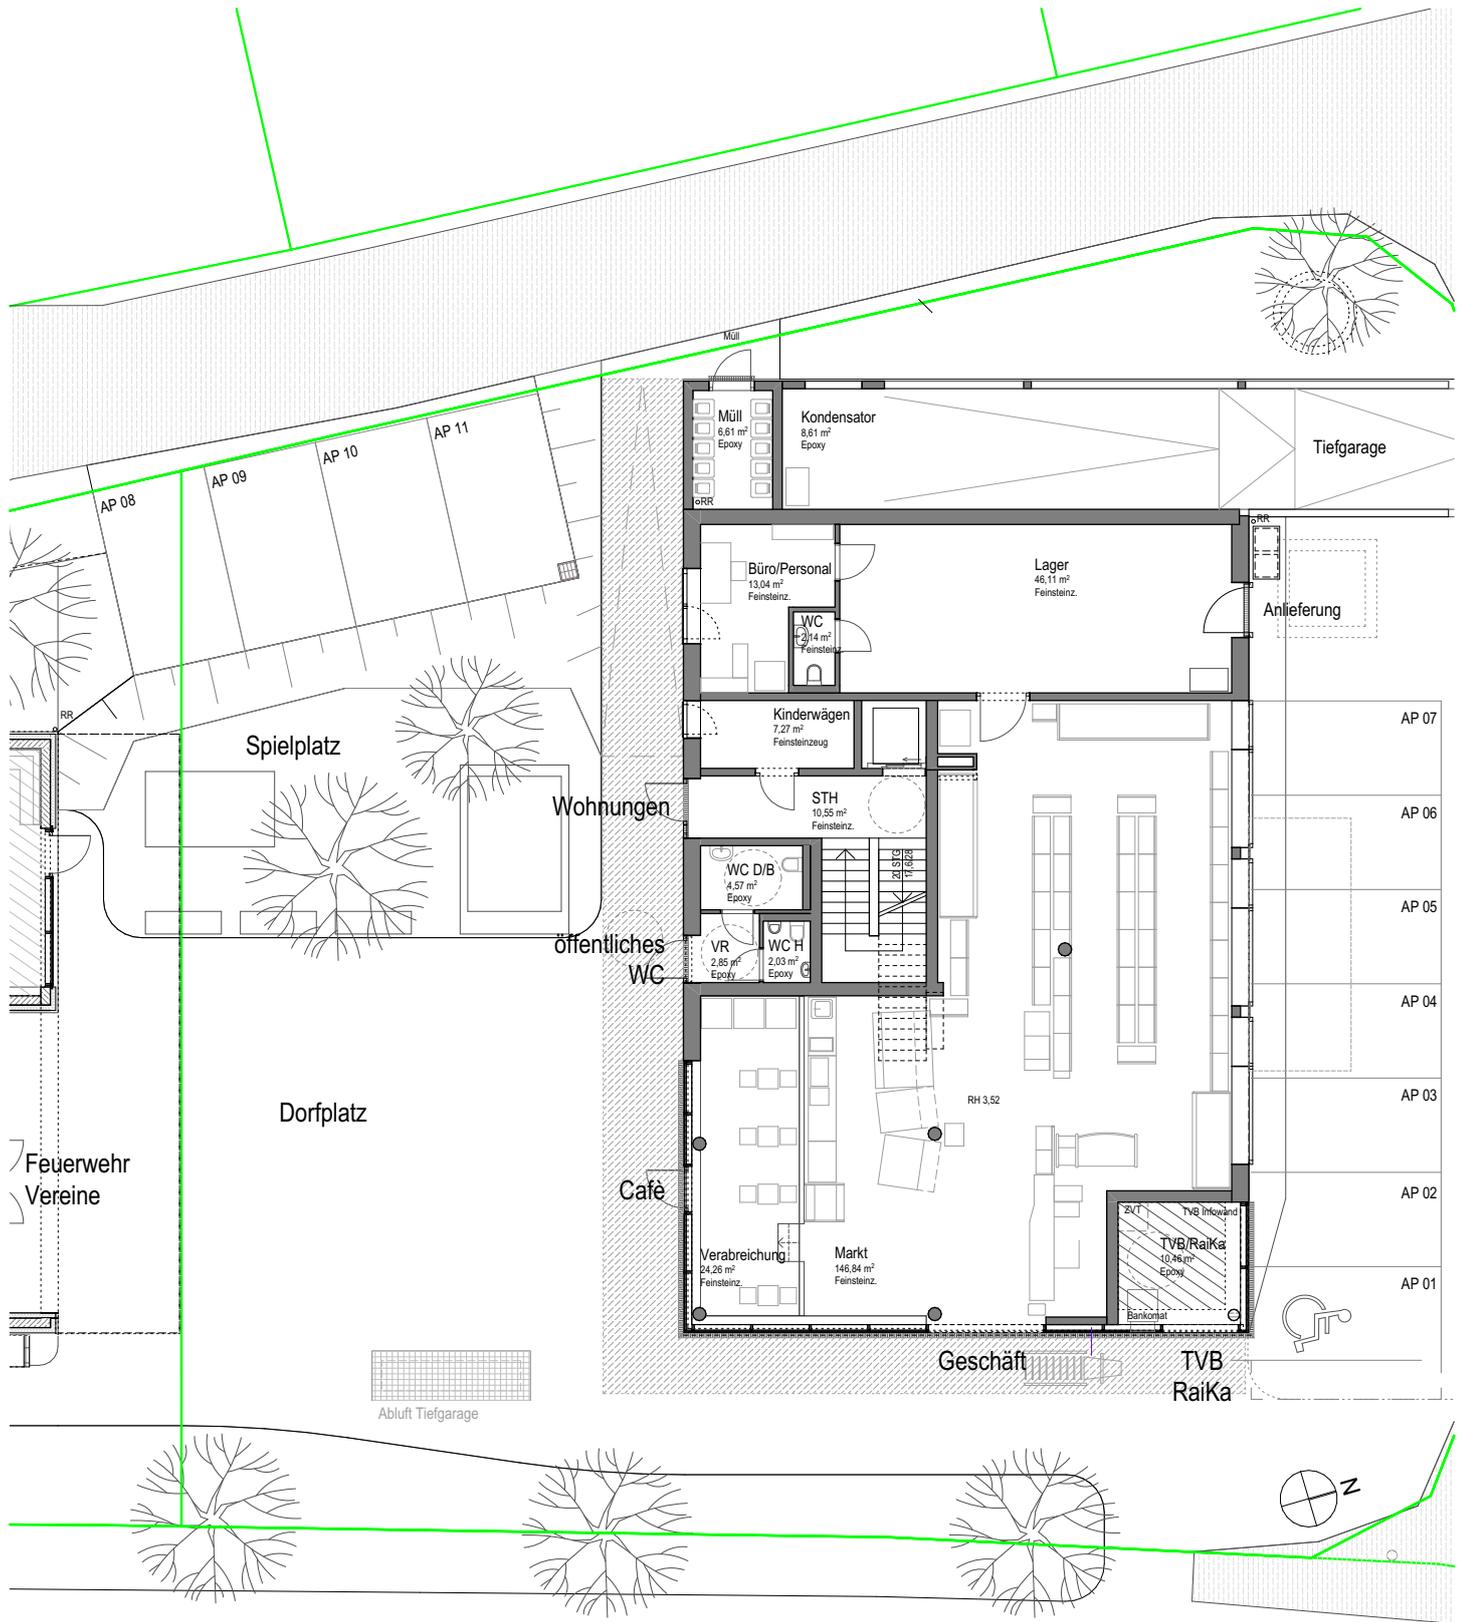


GEMEINNÜTZIGE WOHNUNGSBAU- UND SIEDLUNGSGES.M.B.H.
6020 INNSBRUCK VIKTOR-DANKL-STR. 6-8
TEL 0512 5714110 www.alpenlaendische.at

PLANUNG: ARCH. RAIMUND RAINER ZT GMBH
6020 INNSBRUCK ANICHSTR. 12
TEL 0512 280086 office@architekt-rainer.at


ÜBERSICHT ERDGESCHOSS



WOHN- UND GESCHÄFTS- HAUS KELCHSAU

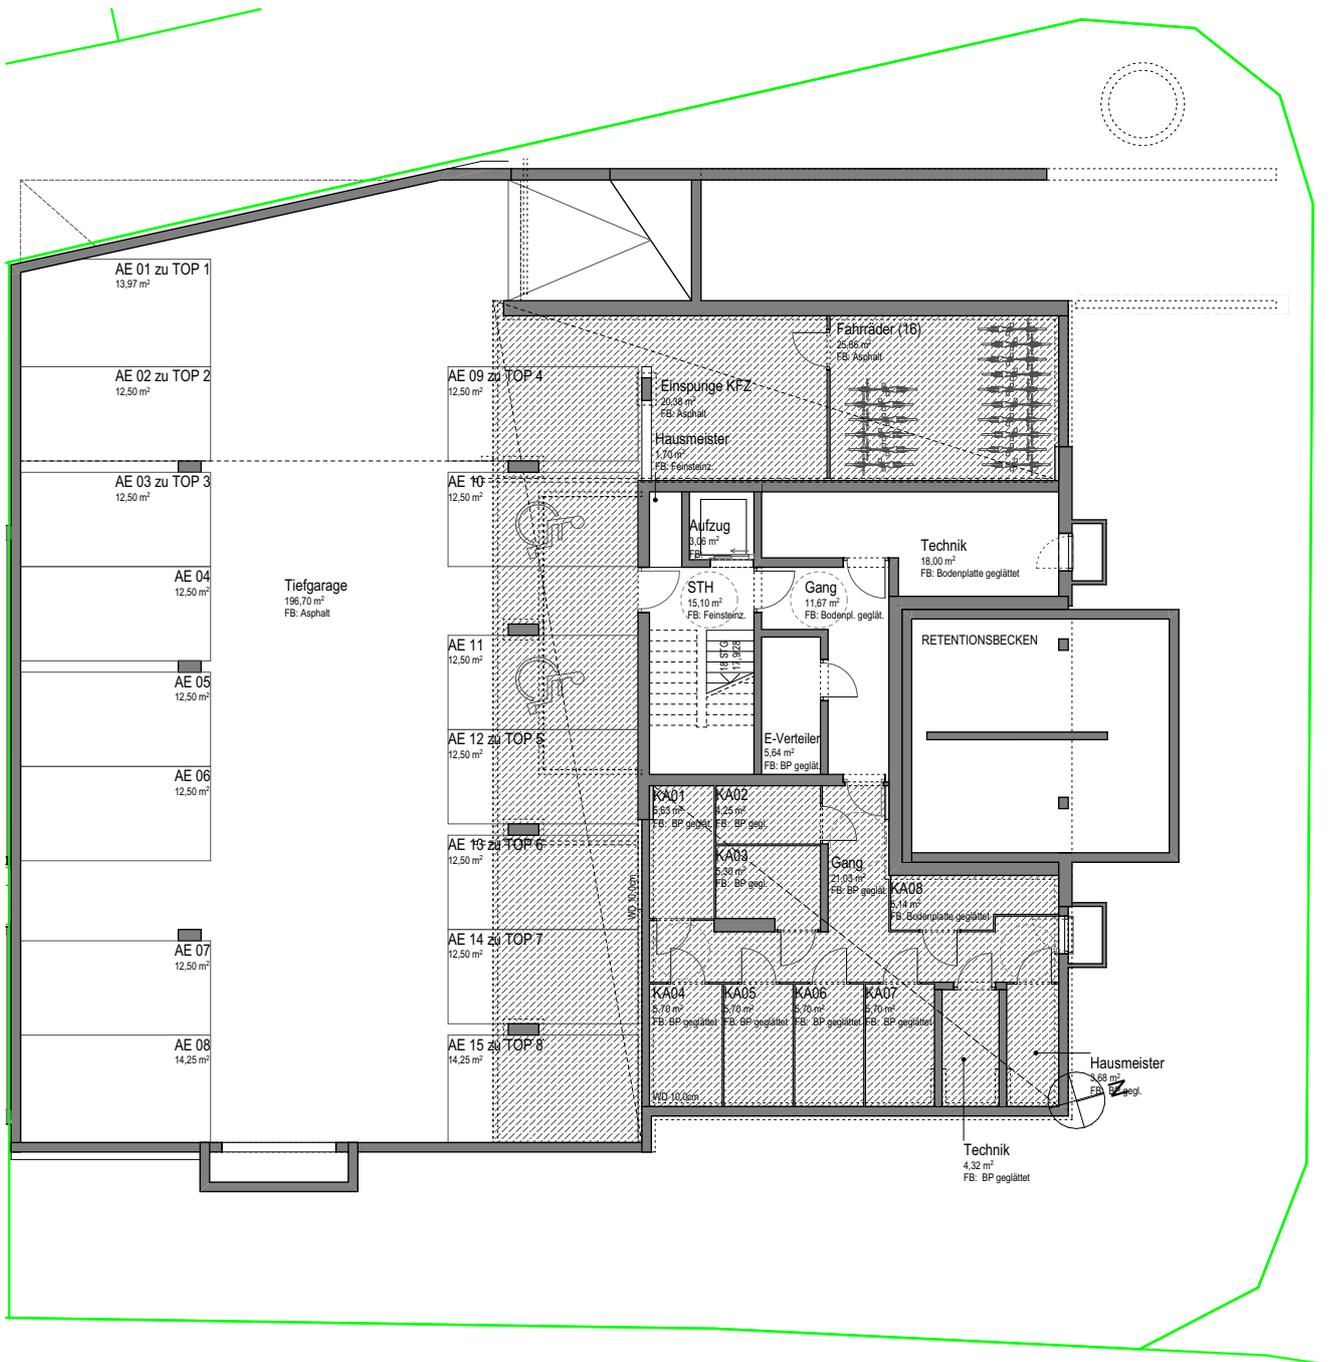

ÜBERSICHT 1. UNTERGESCHOSS

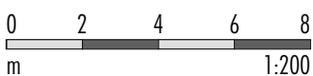

GEMEINNÜTZIGE WOHNUNGSBAU- UND SIEDLUNGSGES.M.B.H.
6020 INNSBRUCK VIKTOR-DANKL-STR. 6-8
TEL 0512 5714110 www.alpenlaendische.at

PLANUNG: ARCH. RAIMUND RAINER ZT GMBH
6020 INNSBRUCK ANICHSTR. 12
TEL 0512 280086 office@architekt-rainer.at