


Wohnanlage  
**Betreutes Wohnen Lechtal | Holzgau**

Holzgau - 71b, 6654 Holzgau

22.05.2024

TOP01	3 - Zimmer - Wohnung	
	Wohnnutzfläche	ca. 77,59 m <sup>2</sup>
	Gartenfläche	ca. 59,85 m <sup>2</sup>
	Balkon/Terrasse	ca. 16,50 m <sup>2</sup>

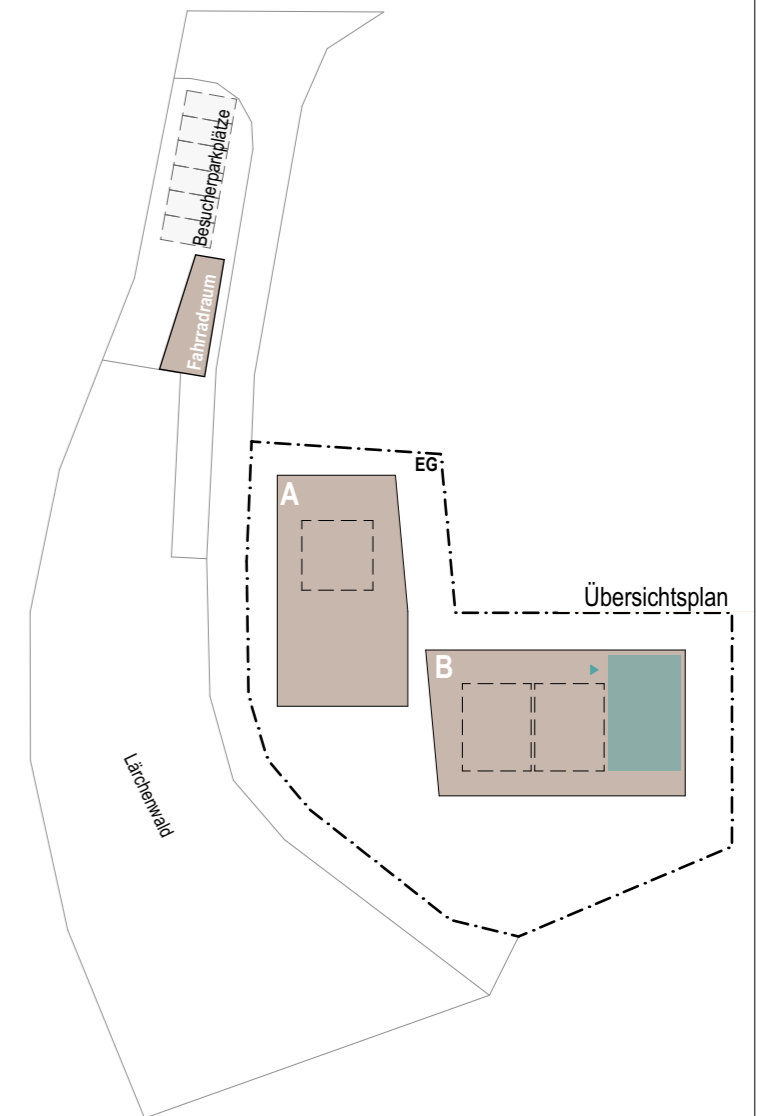

Wir beraten Sie gerne:  
 Tel: 0512/571411 - 313 Stefanie KOLLER  
 - 520 Bmstr. Ing. Klemens VÖGELE



www.alpenlaendische.at





Dieser Plan stellt einen Wohnungstyp dar. Die Größenangaben können im konkreten Fall geringfügig variieren.

Wohnanlage  
**Betreutes Wohnen Lechtal | Holzgau**

Holzgau - 71b, 6654 Holzgau

22.05.2024

TOP02	2 - Zimmer - Wohnung	
Wohnnutzfläche	ca.	54,95 m <sup>2</sup>
Gartenfläche	ca.	47,77 m <sup>2</sup>
Balkon/Terrasse	ca.	15,23 m <sup>2</sup>

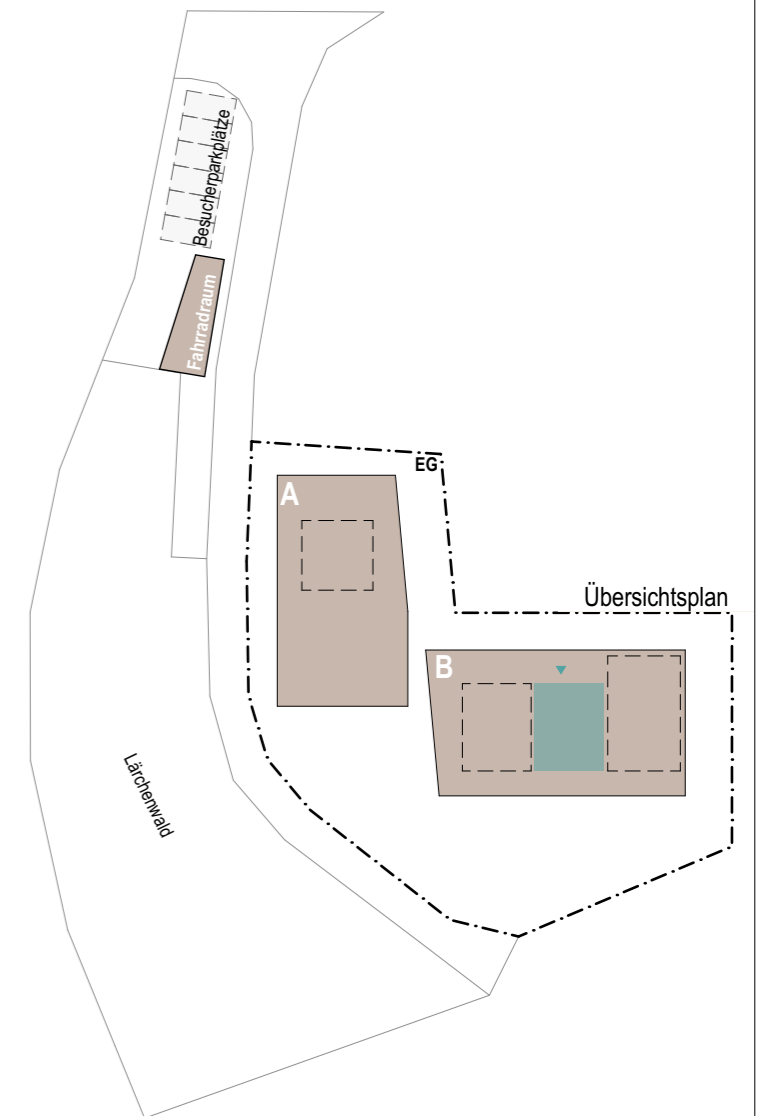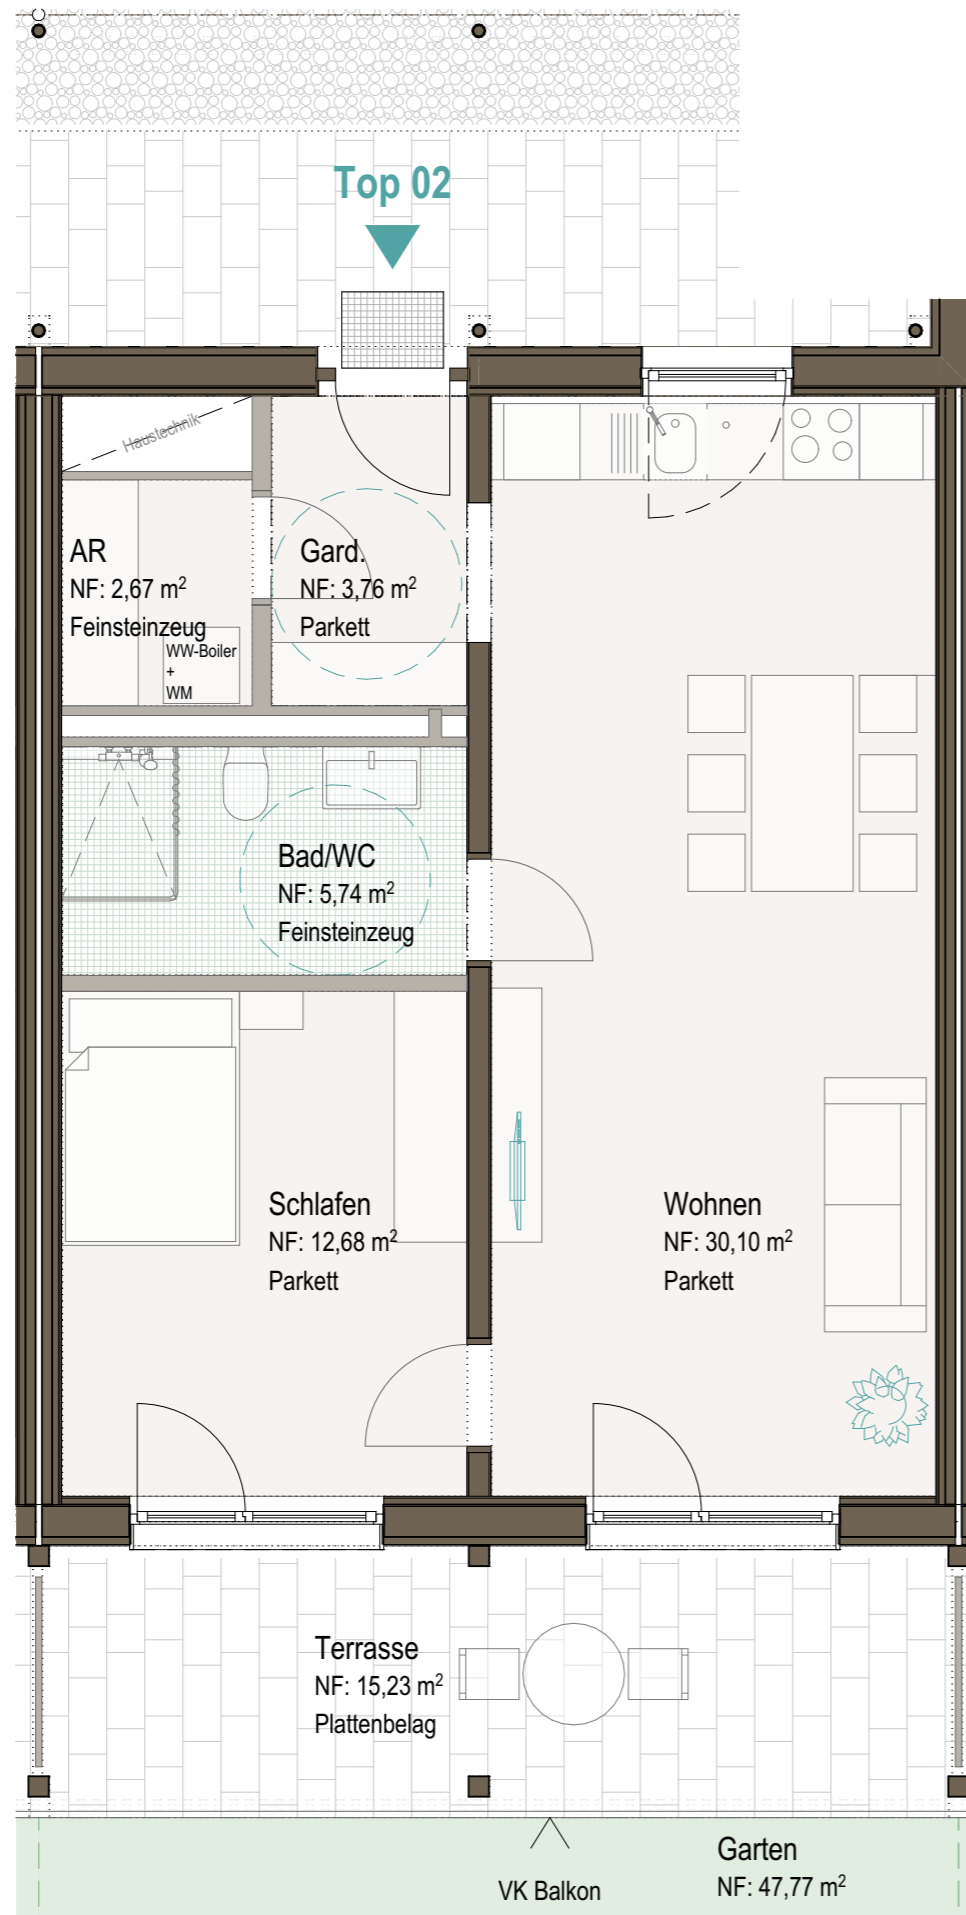

Wir beraten Sie gerne:  
 Tel: 0512/571411 - 313 Stefanie KOLLER  
 - 520 Bmstr. Ing. Klemens VÖGELE

 **Alpenländische**

www.alpenlaendische.at

**DINA4**  
Architektur

 **Architekturstube**





Dieser Plan stellt einen Wohnungstyp dar. Die Größenangaben können im konkreten Fall geringfügig variieren.

Wohnanlage  
**Betreutes Wohnen Lechtal | Holzgau**

Holzgau - 71b, 6654 Holzgau

22.05.2024

TOP03	2 - Zimmer - Wohnung	
	Wohnnutzfläche	ca. 54,92 m <sup>2</sup>
	Gartenfläche	ca. 49,16 m <sup>2</sup>
	Balkon/Terrasse	ca. 15,63 m <sup>2</sup>

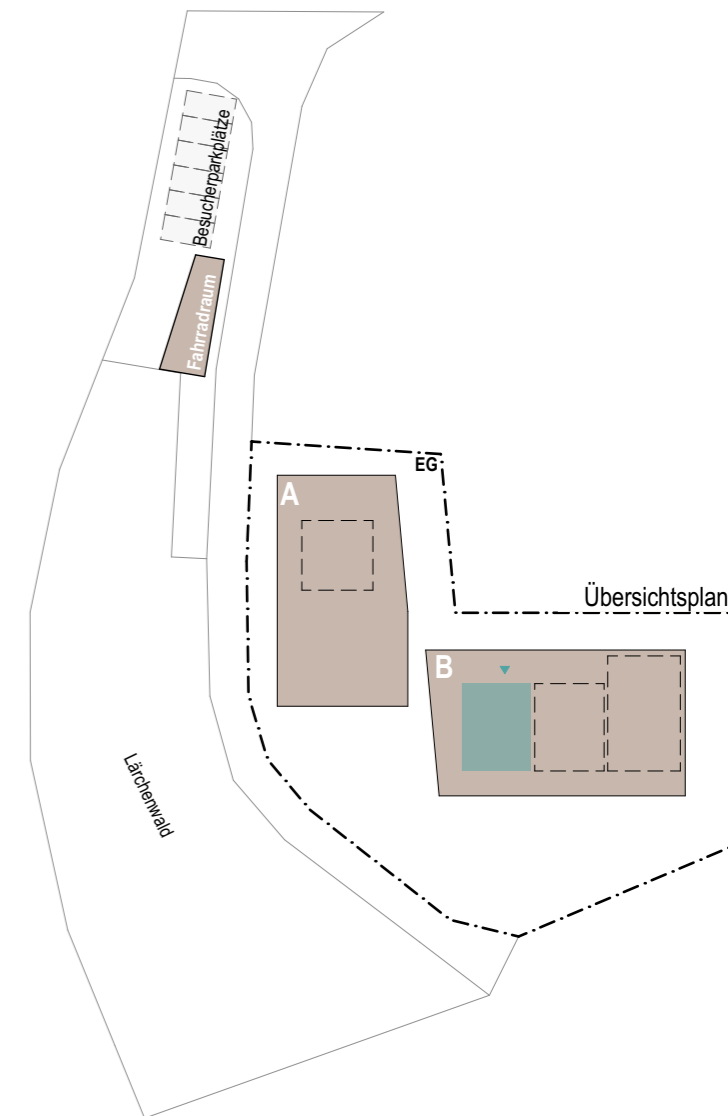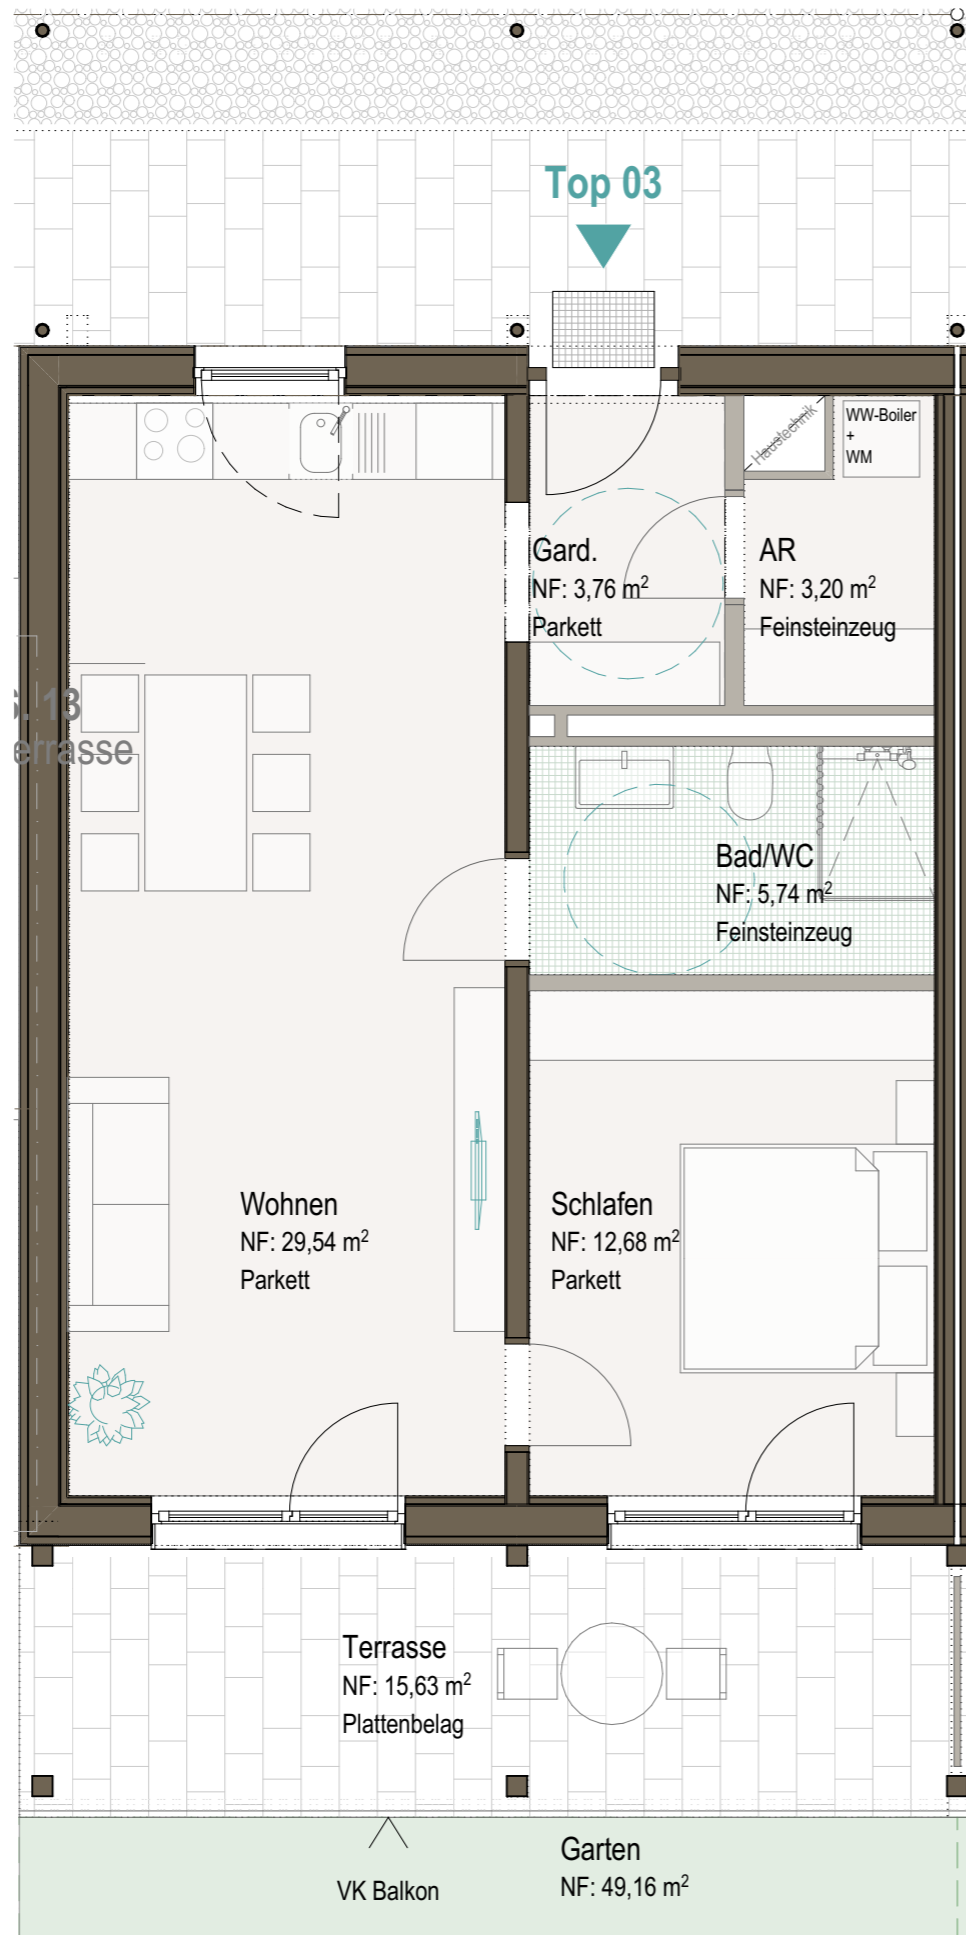

Dieser Plan stellt einen Wohnungstyp dar. Die Größenangaben können im konkreten Fall geringfügig variieren.

Wir beraten Sie gerne:  
 Tel: 0512/571411 - 313 Stefanie KOLLER  
 - 520 Bmstr. Ing. Klemens VÖGELE



www.alpenlaendische.at





Wohnanlage  
**Betreutes Wohnen Lechtal | Holzgau**

Holzgau - 71b, 6654 Holzgau

22.05.2024

TOP04	2 - Zimmer - Wohnung	
Wohnnutzfläche	ca.	45,79 m <sup>2</sup>
Gartenfläche	ca.	26,04 m <sup>2</sup>
Balkon/Terrasse	ca.	13,88 m <sup>2</sup>

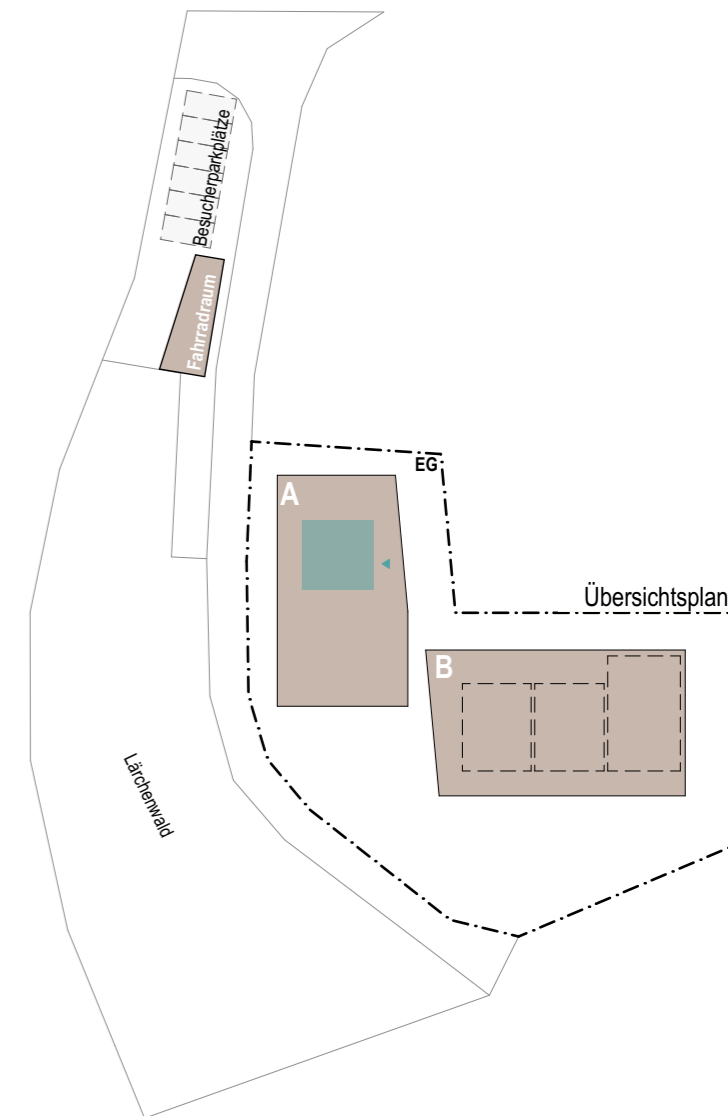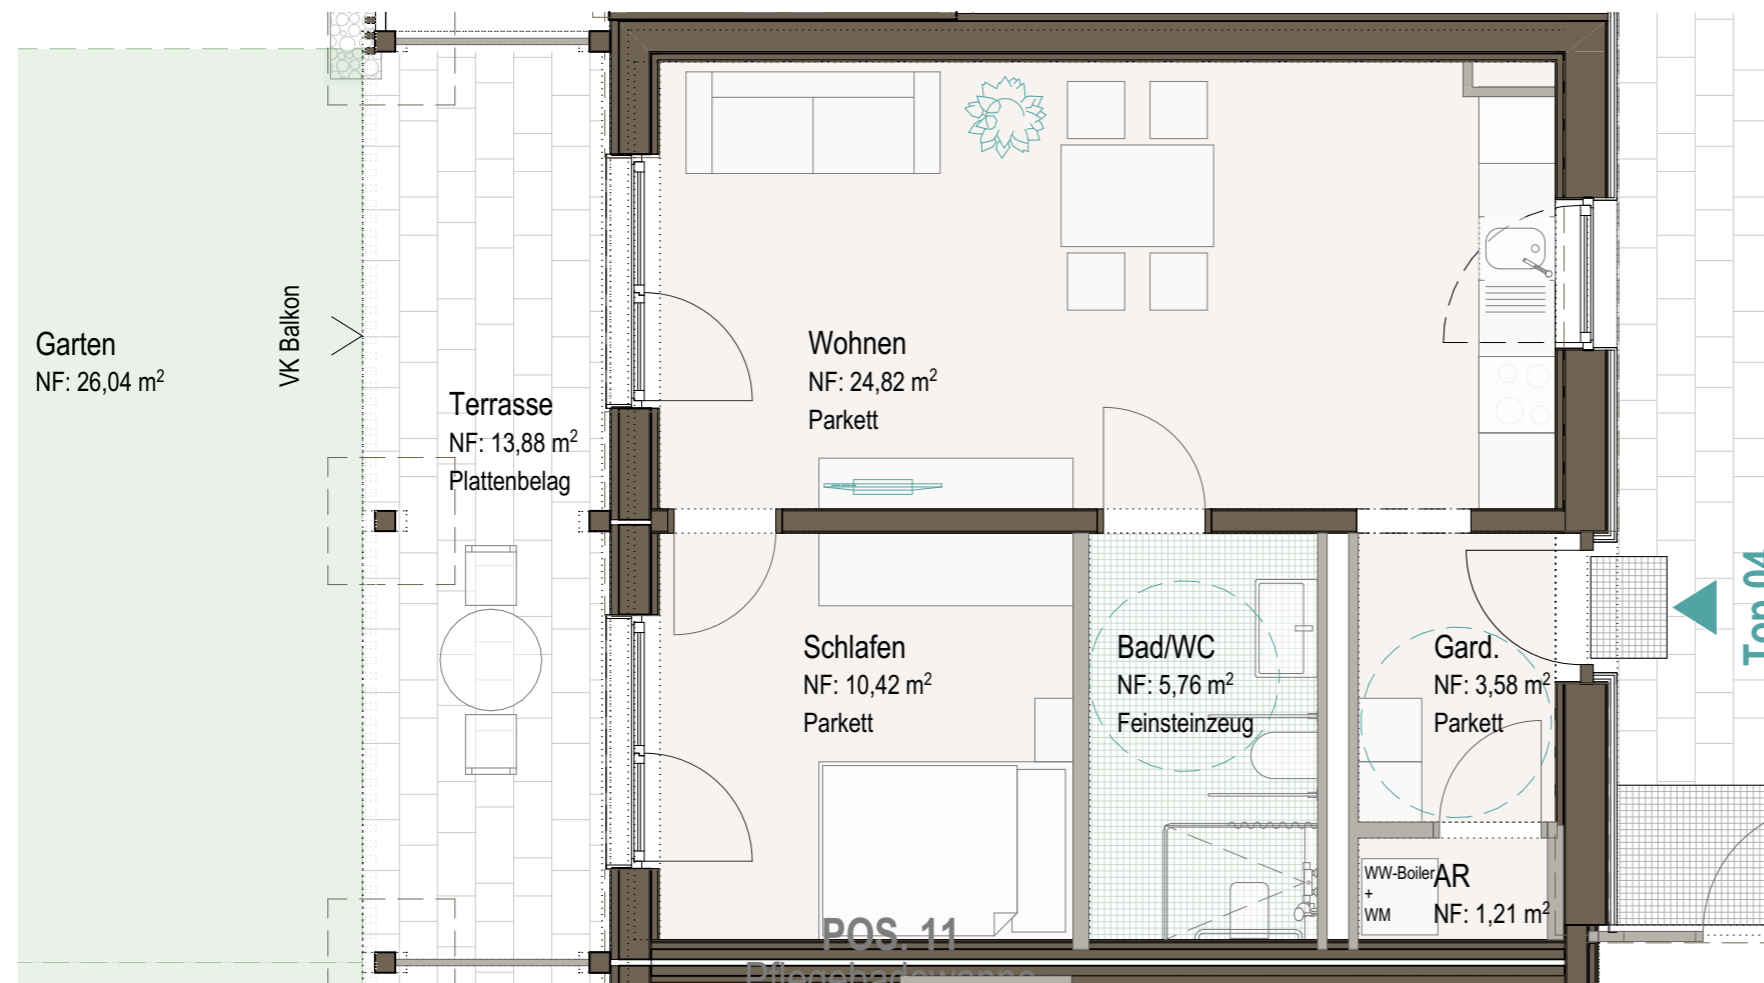

Wir beraten Sie gerne:  
 Tel: 0512/571411 - 313 Stefanie KOLLER  
 - 520 Bmstr. Ing. Klemens VÖGELE



www.alpenlaendische.at





Dieser Plan stellt einen Wohnungstyp dar. Die Größenangaben können im konkreten Fall geringfügig variieren.

Wohnanlage  
**Betreutes Wohnen Lechtal | Holzgau**

Holzgau - 71b, 6654 Holzgau

22.05.2024

TOP05	3 - Zimmer - Wohnung	
	Wohnnutzfläche	ca. 77,59 m <sup>2</sup>
	Balkon/Terrasse	ca. 15,39 m <sup>2</sup>

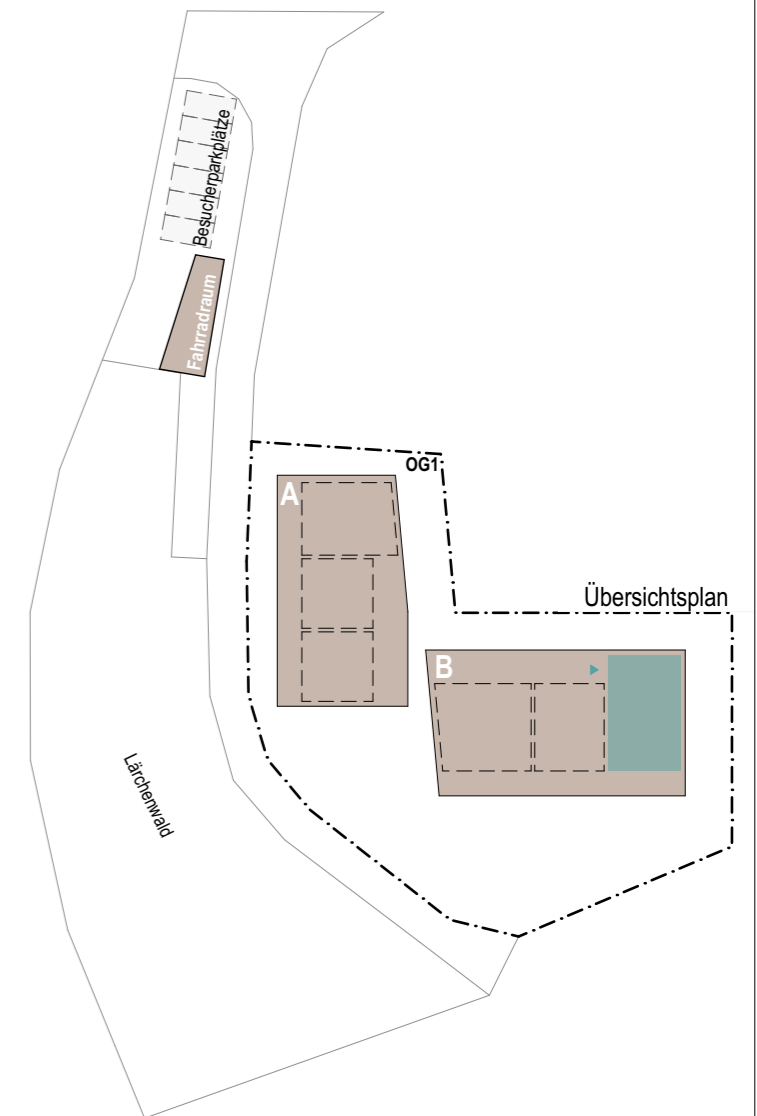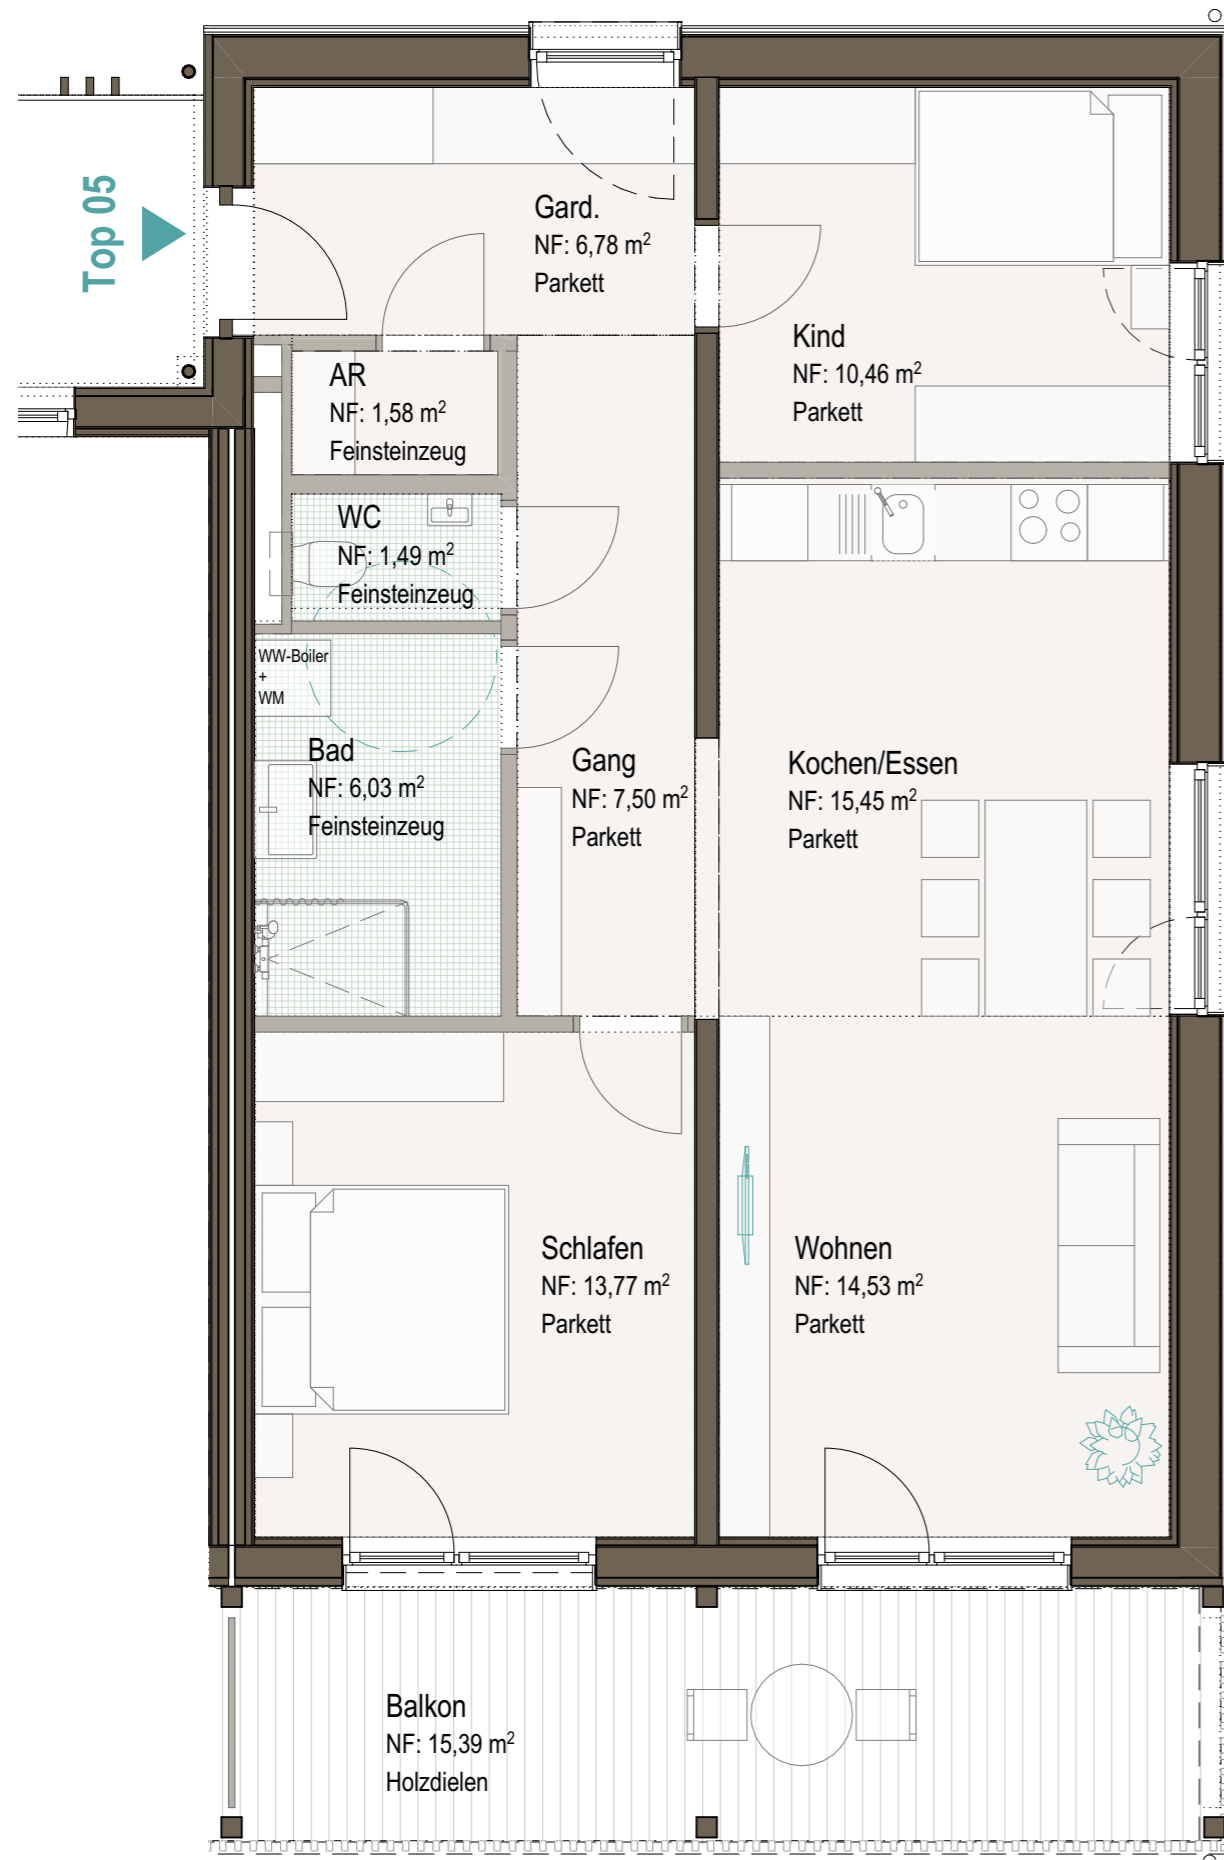

Wir beraten Sie gerne:  
 Tel: 0512/571411 - 313 Stefanie KOLLER  
 - 520 Bmstr. Ing. Klemens VÖGELE

 **Alpenländische**

www.alpenlaendische.at



Dieser Plan stellt einen Wohnungstyp dar. Die Größenangaben können im konkreten Fall geringfügig variieren.

**DINA4**  
 Architektur



 **Architekturstube**

Wohnanlage  
**Betreutes Wohnen Lechtal | Holzgau**

Holzgau - 71b, 6654 Holzgau

22.05.2024

TOP06	2 - Zimmer - Wohnung	
	Wohnnutzfläche	ca. 54,87 m <sup>2</sup>
	Balkon/Terrasse	ca. 14,32 m <sup>2</sup>

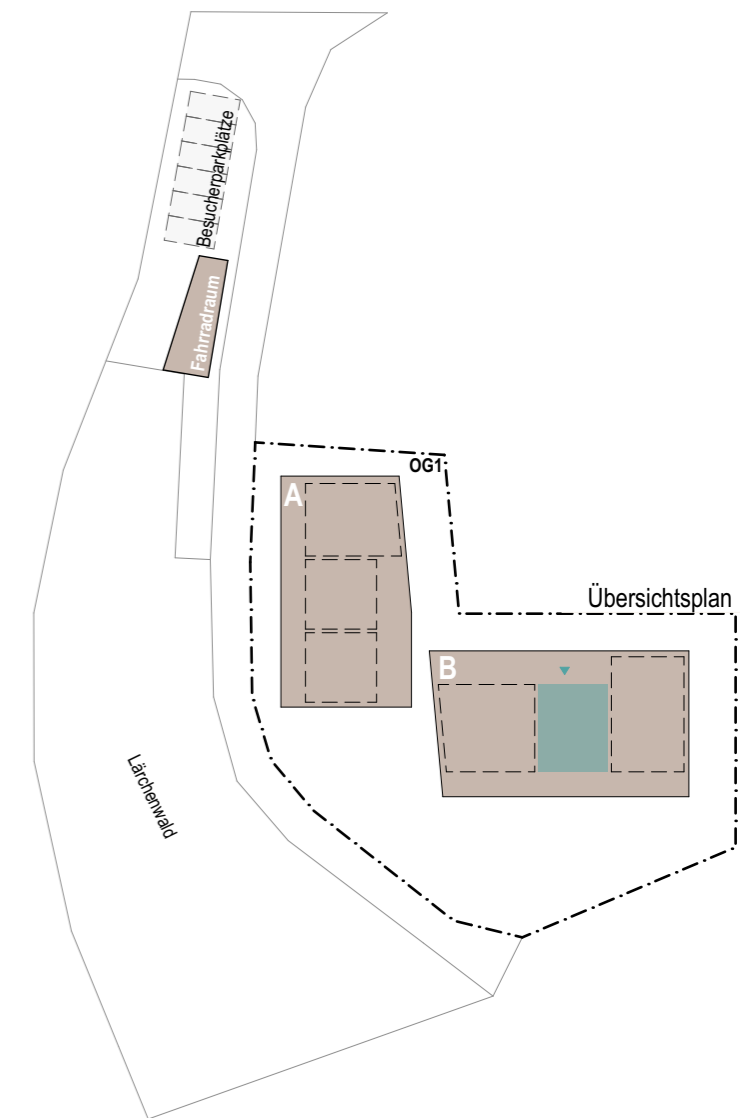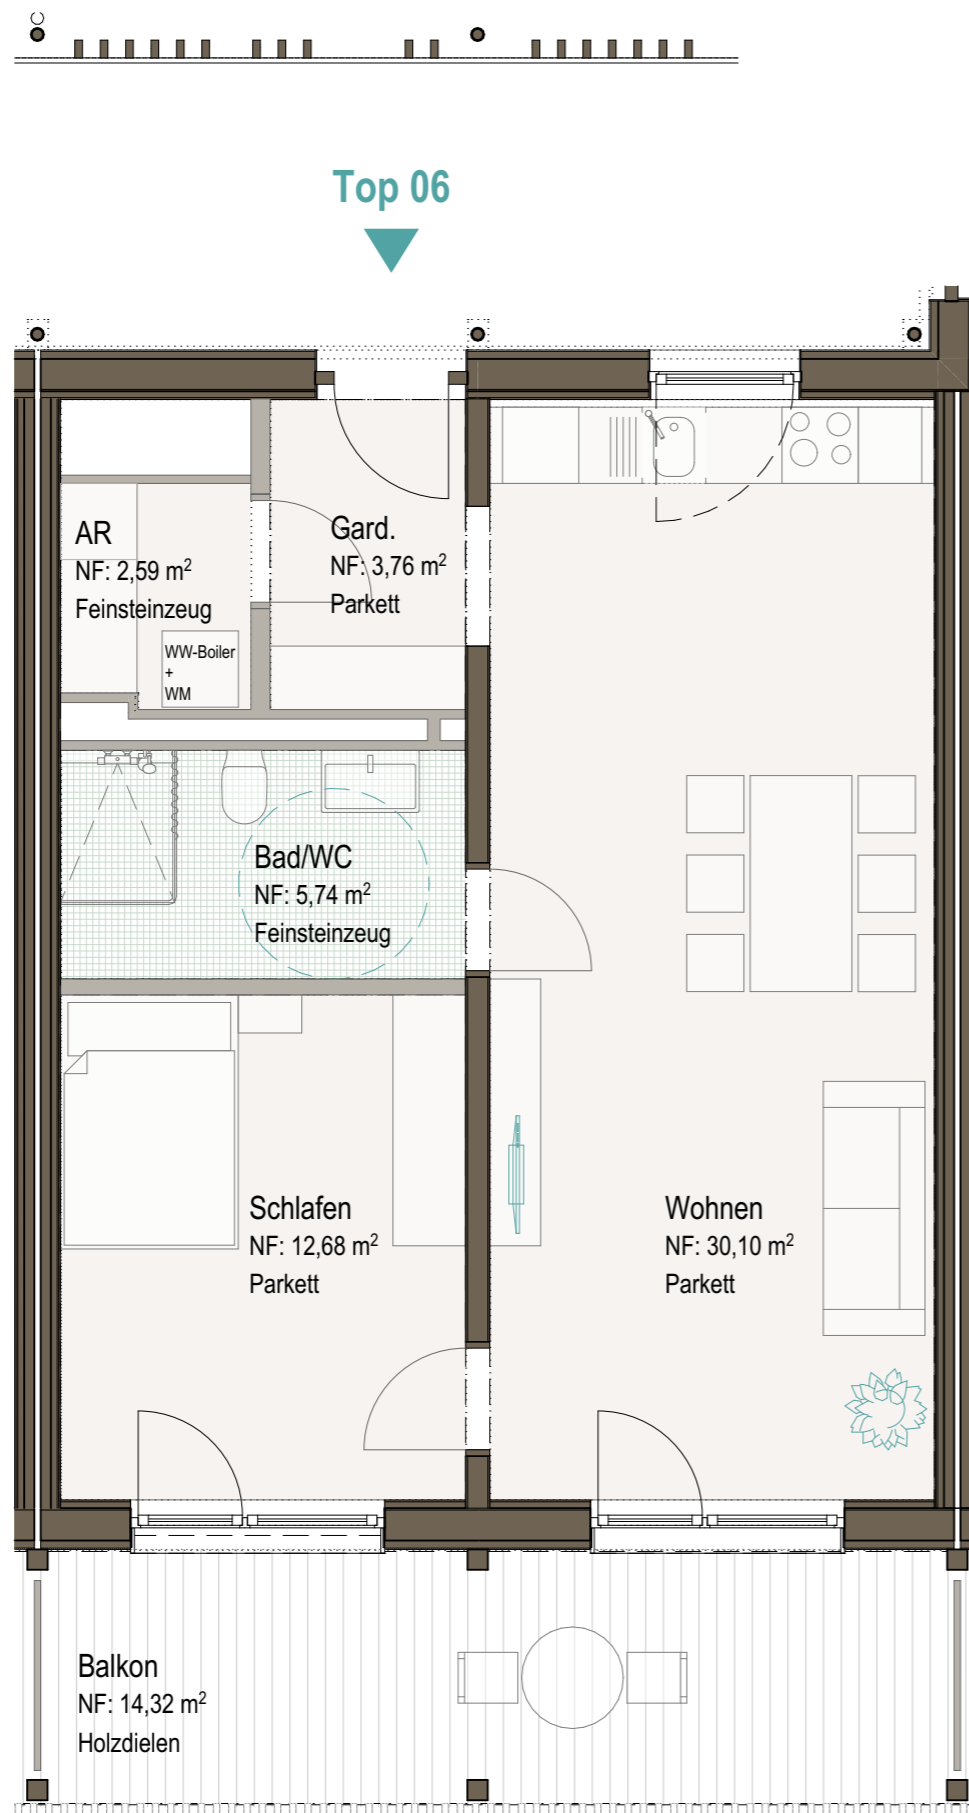

Wir beraten Sie gerne:  
 Tel: 0512/571411 - 313 Stefanie KOLLER  
 - 520 Bmstr. Ing. Klemens VÖGELE



www.alpenlaendische.at





Dieser Plan stellt einen Wohnungstyp dar. Die Größenangaben können im konkreten Fall geringfügig variieren.

Wohnanlage  
**Betreutes Wohnen Lechtal | Holzgau**

Holzgau - 71b, 6654 Holzgau

22.05.2024

<b>TOP07</b>	<b>3 - Zimmer - Wohnung</b>	
	Wohnnutzfläche	ca. 74,52 m <sup>2</sup>
	Balkon/Terrasse	ca. 18,03 m <sup>2</sup>

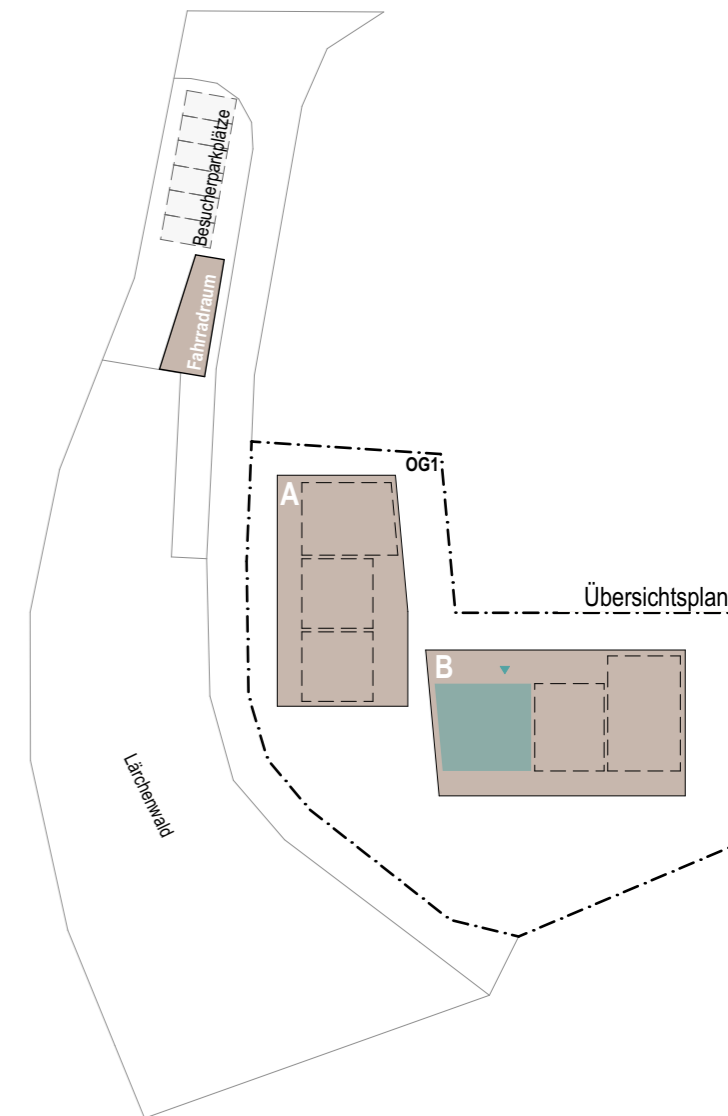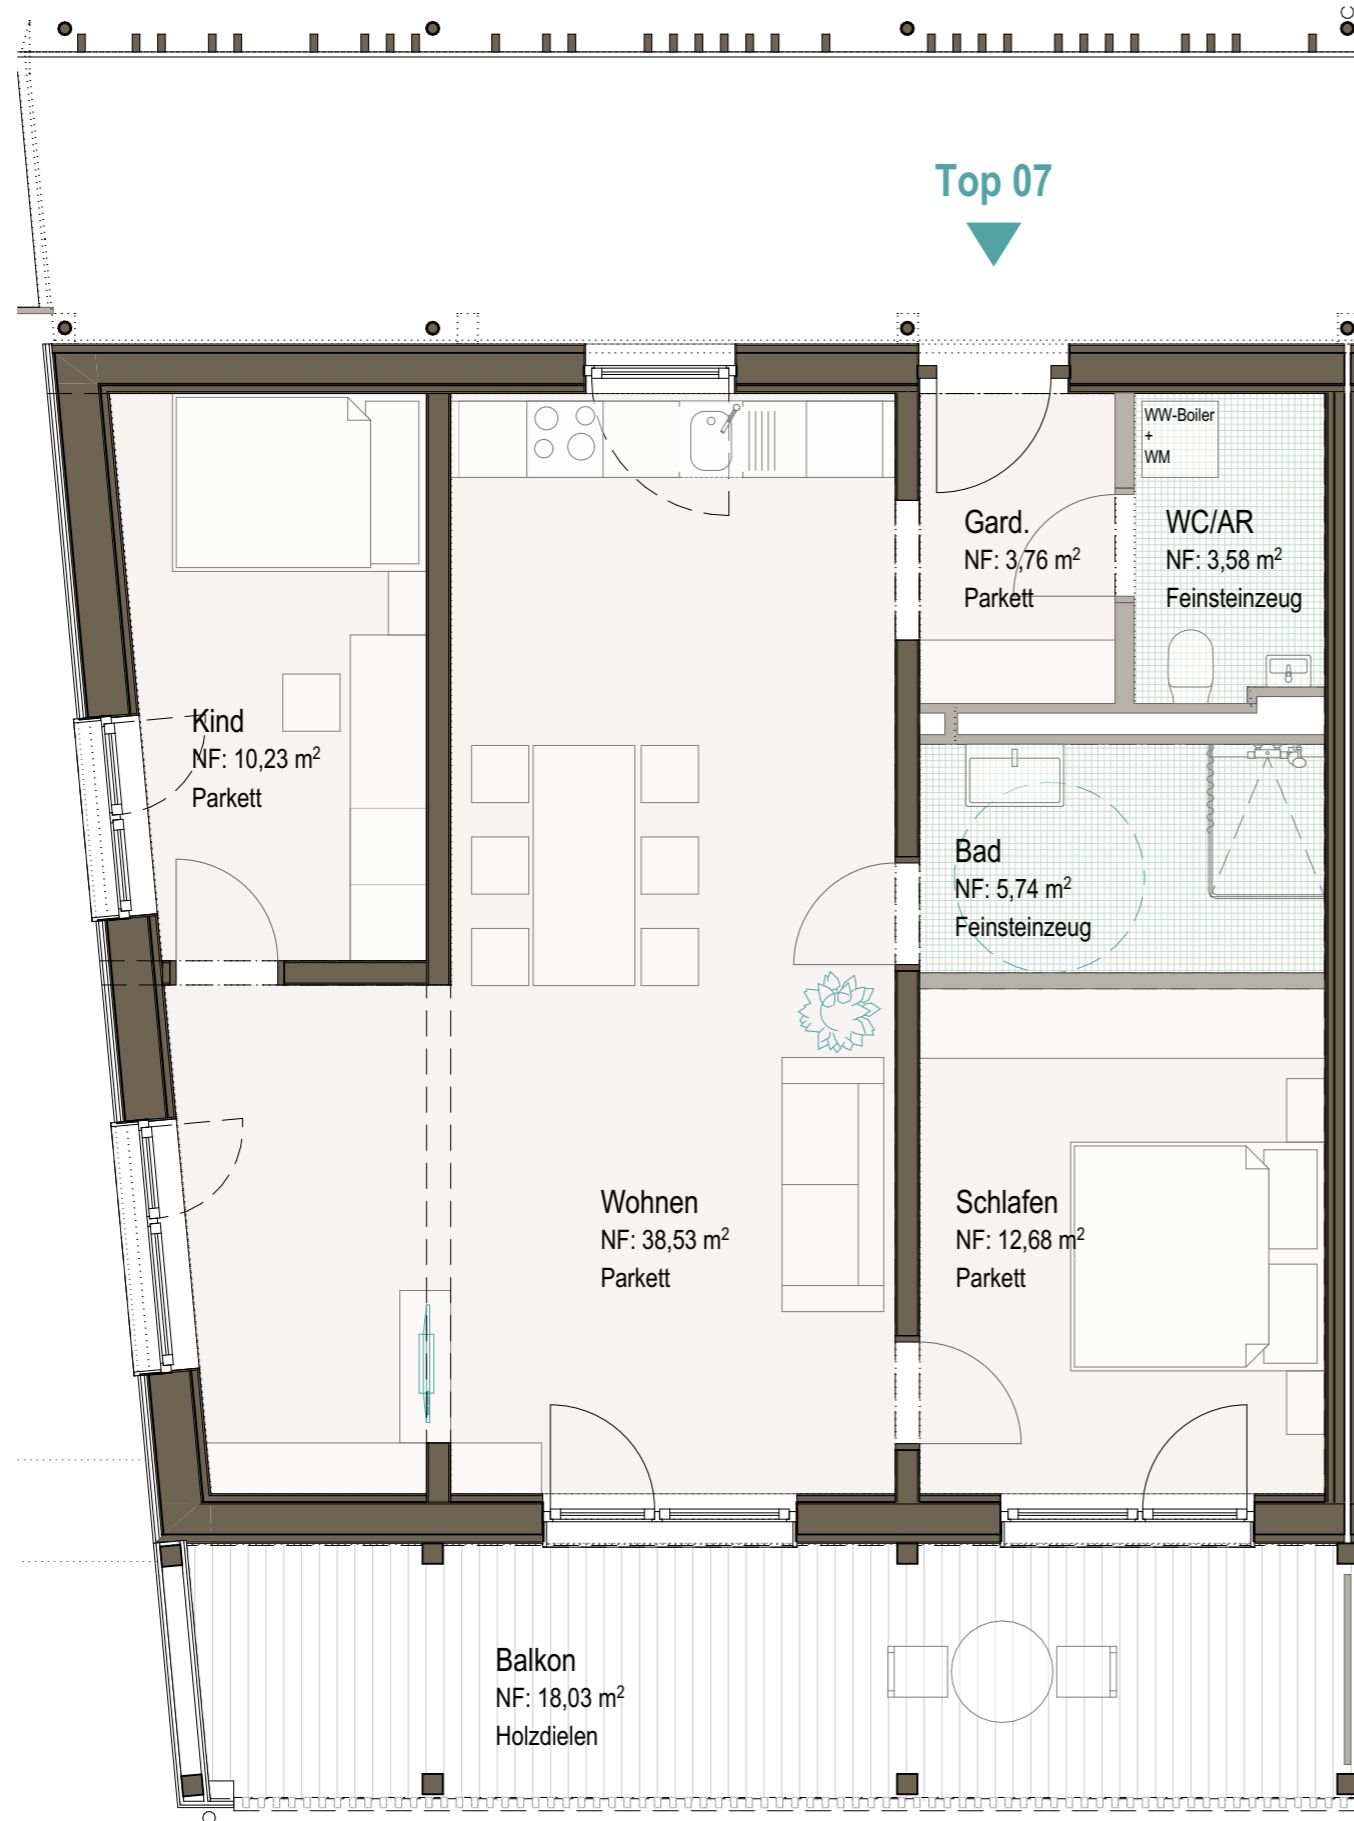

Wir beraten Sie gerne:  
 Tel: 0512/571411 - 313 Stefanie KOLLER  
 - 520 Bmstr. Ing. Klemens VÖGELE



**Alpenländische**

www.alpenlaendische.at



Dieser Plan stellt einen Wohnungstyp dar. Die Größenangaben können im konkreten Fall geringfügig variieren.

**DINA4**  
 Architektur


**Architekturstube**

Wohnanlage  
**Betreutes Wohnen Lechtal | Holzgau**


Holzgau - 71b, 6654 Holzgau

22.05.2024

TOP08	2 - Zimmer - Wohnung	
	Wohnnutzfläche	ca. 45,45 m <sup>2</sup>
	Balkon/Terrasse	ca. 13,56 m <sup>2</sup>

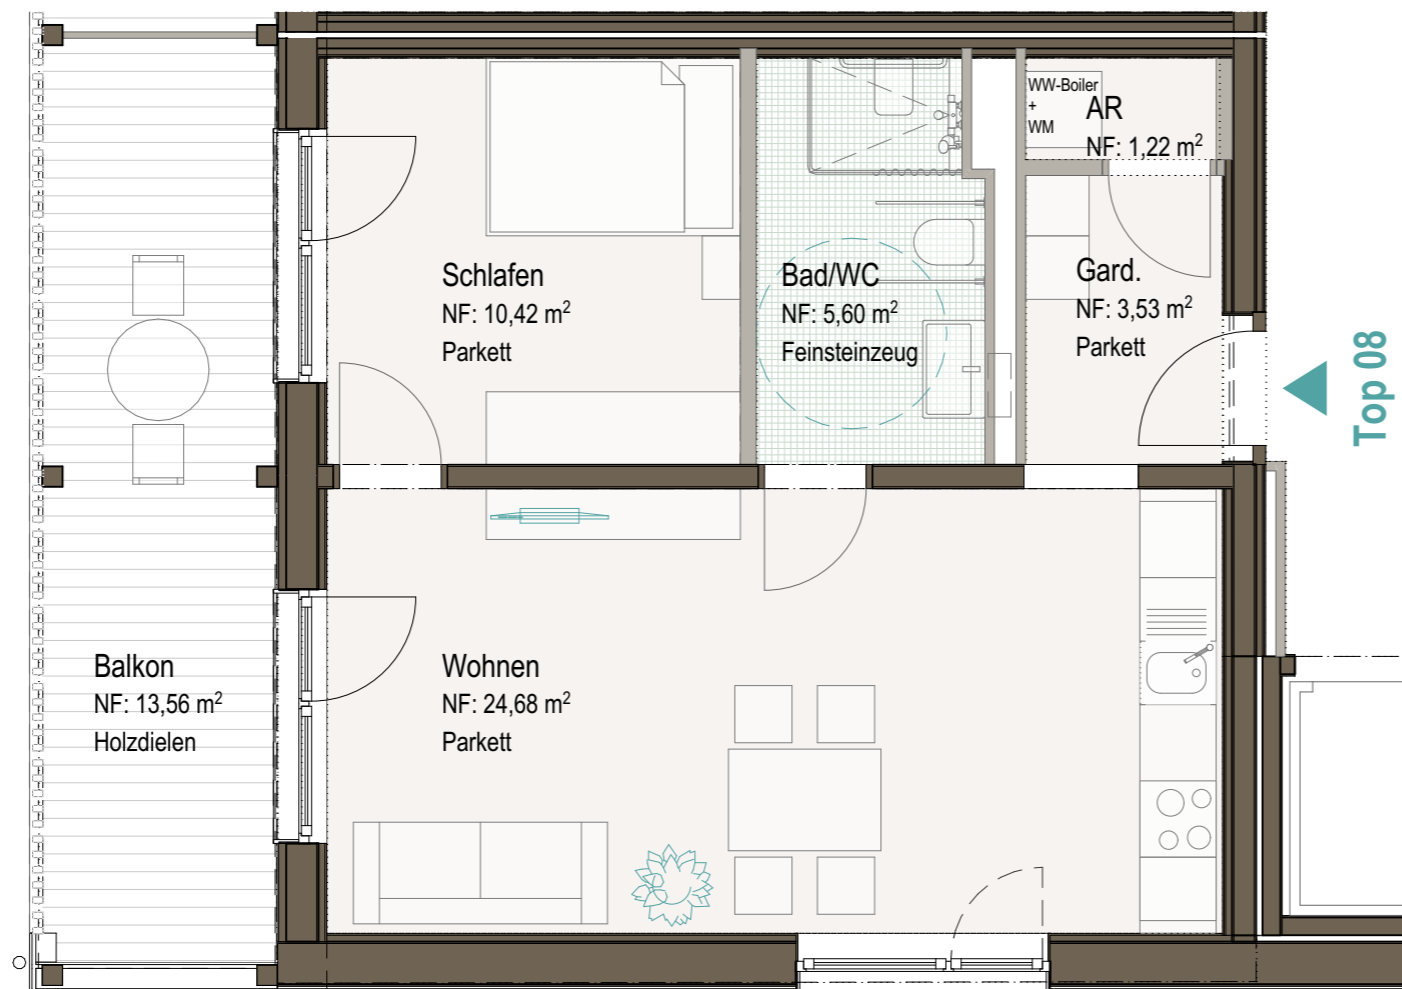

Top 08

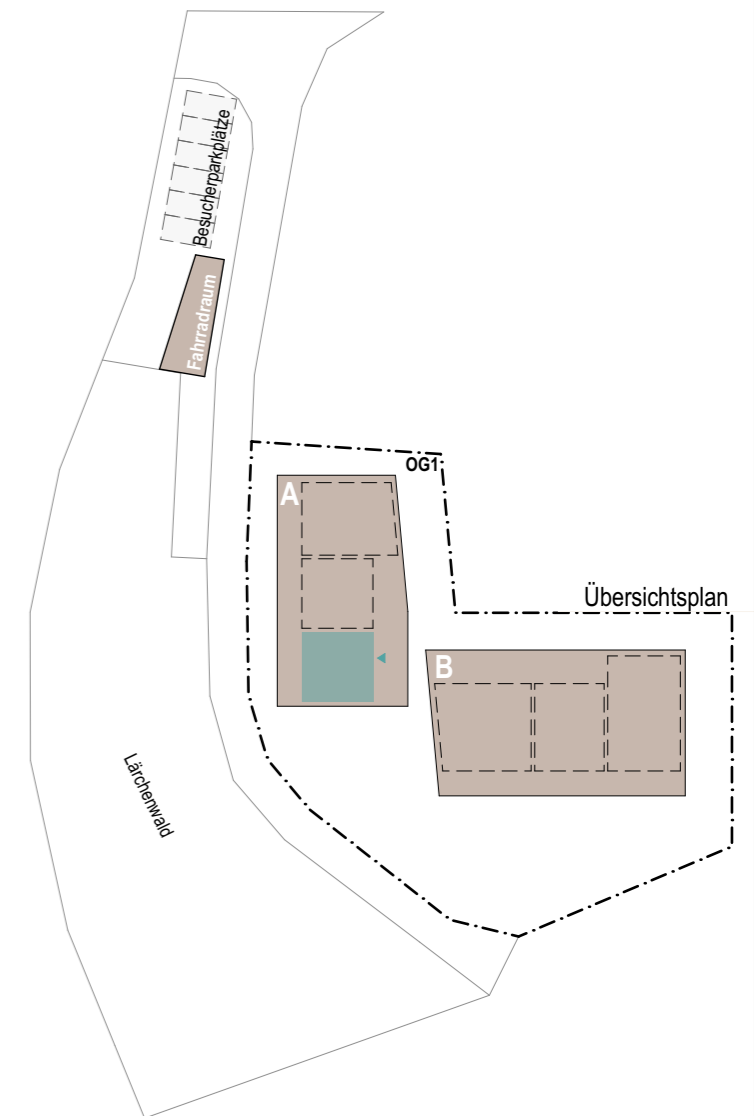

Wir beraten Sie gerne:  
 Tel: 0512/571411 - 313 Stefanie KOLLER  
 - 520 Bmstr. Ing. Klemens VÖGELE



www.alpenlaendische.at



Dieser Plan stellt einen Wohnungstyp dar. Die Größenangaben können im konkreten Fall geringfügig variieren.






Wohnanlage  
**Betreutes Wohnen Lechtal | Holzgau**


Holzgau - 71b, 6654 Holzgau

22.05.2024

TOP09	2 - Zimmer - Wohnung	
	Wohnnutzfläche	ca. 45,45 m <sup>2</sup>
	Balkon/Terrasse	ca. 13,40 m <sup>2</sup>

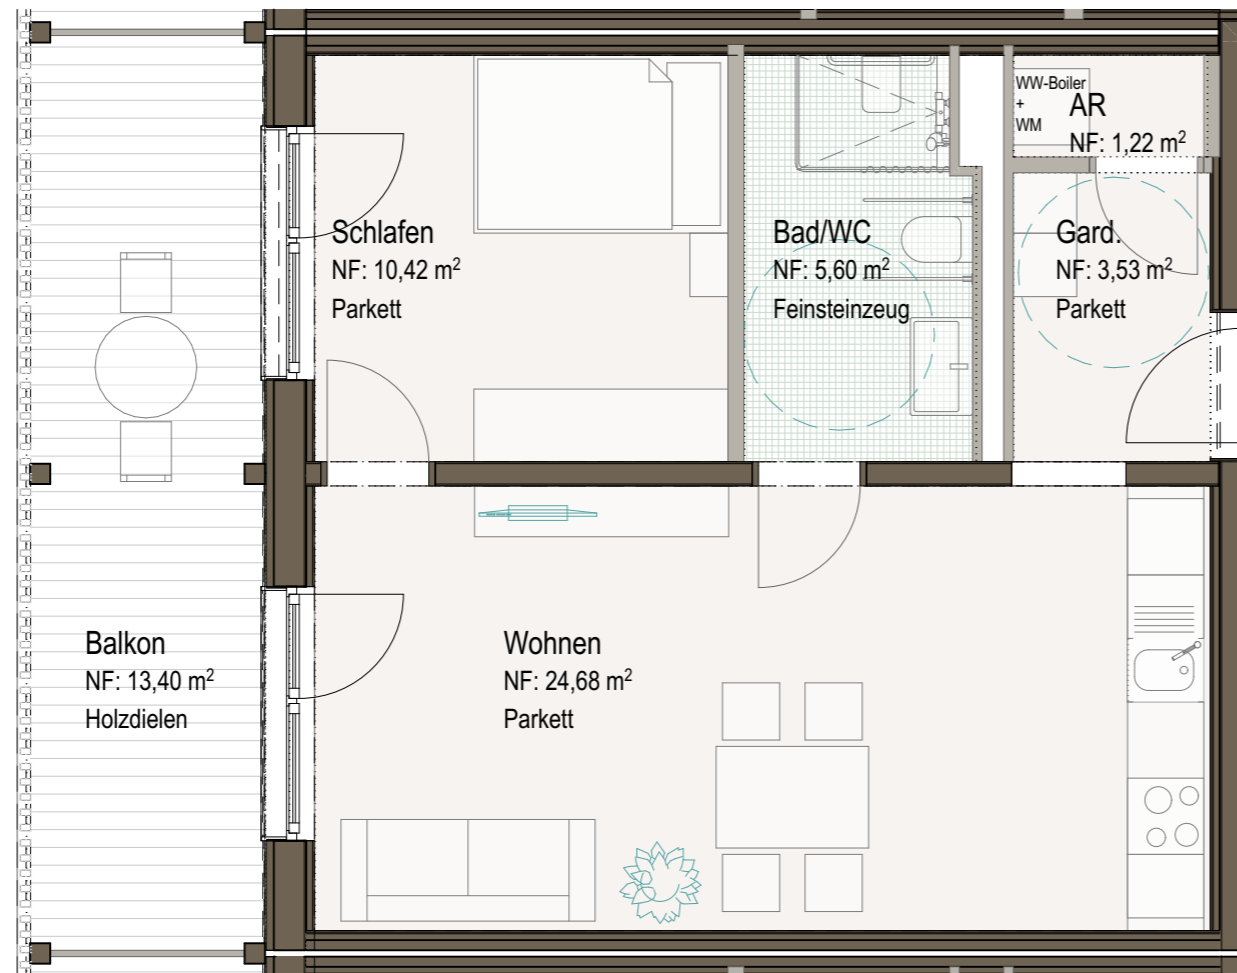

Top 09

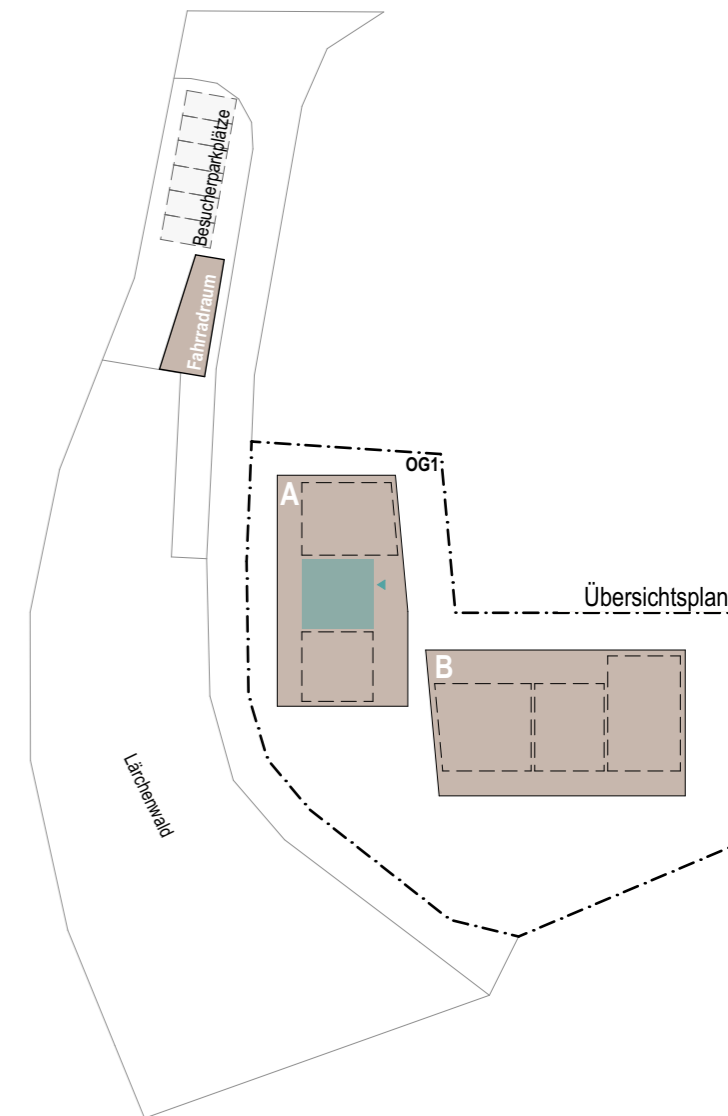

Wir beraten Sie gerne:  
 Tel: 0512/571411 - 313 Stefanie KOLLER  
 - 520 Bmstr. Ing. Klemens VÖGELE



www.alpenlaendische.at



Dieser Plan stellt einen Wohnungstyp dar. Die Größenangaben können im konkreten Fall geringfügig variieren.





Wohnanlage  
**Betreutes Wohnen Lechtal | Holzgau**

Holzgau - 71b, 6654 Holzgau

22.05.2024

TOP10	2 - Zimmer - Wohnung	
	Wohnnutzfläche	ca. 62,16 m <sup>2</sup>
	Balkon/Terrasse	ca. 14,20 m <sup>2</sup>

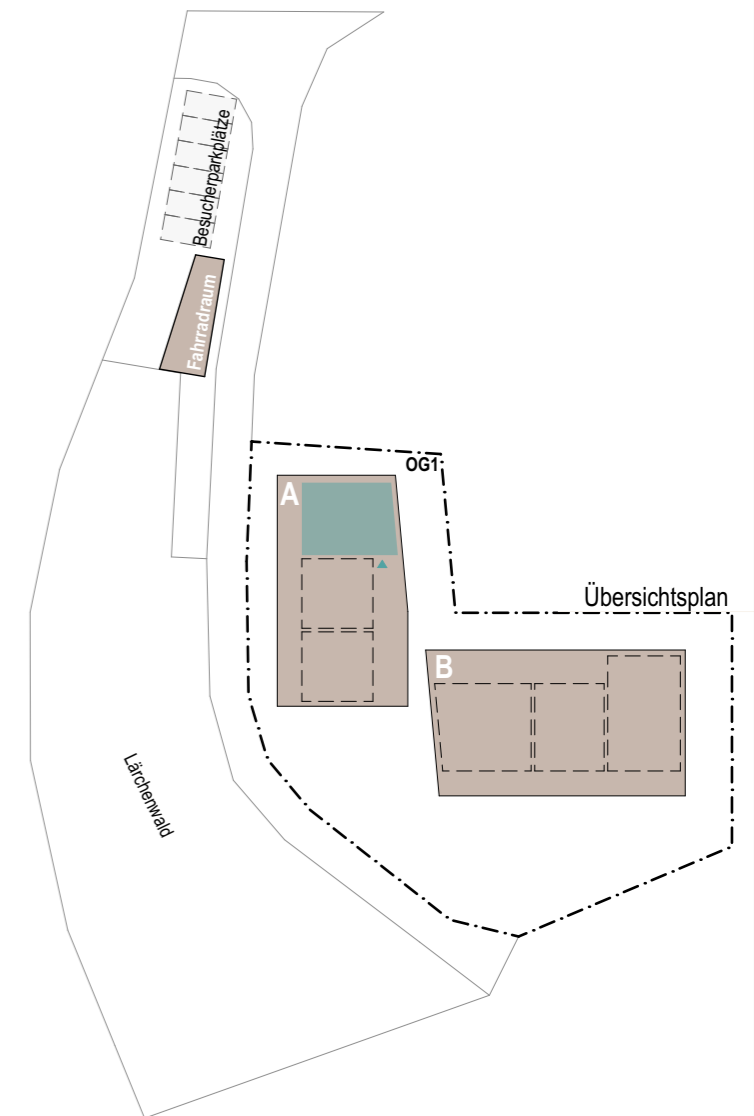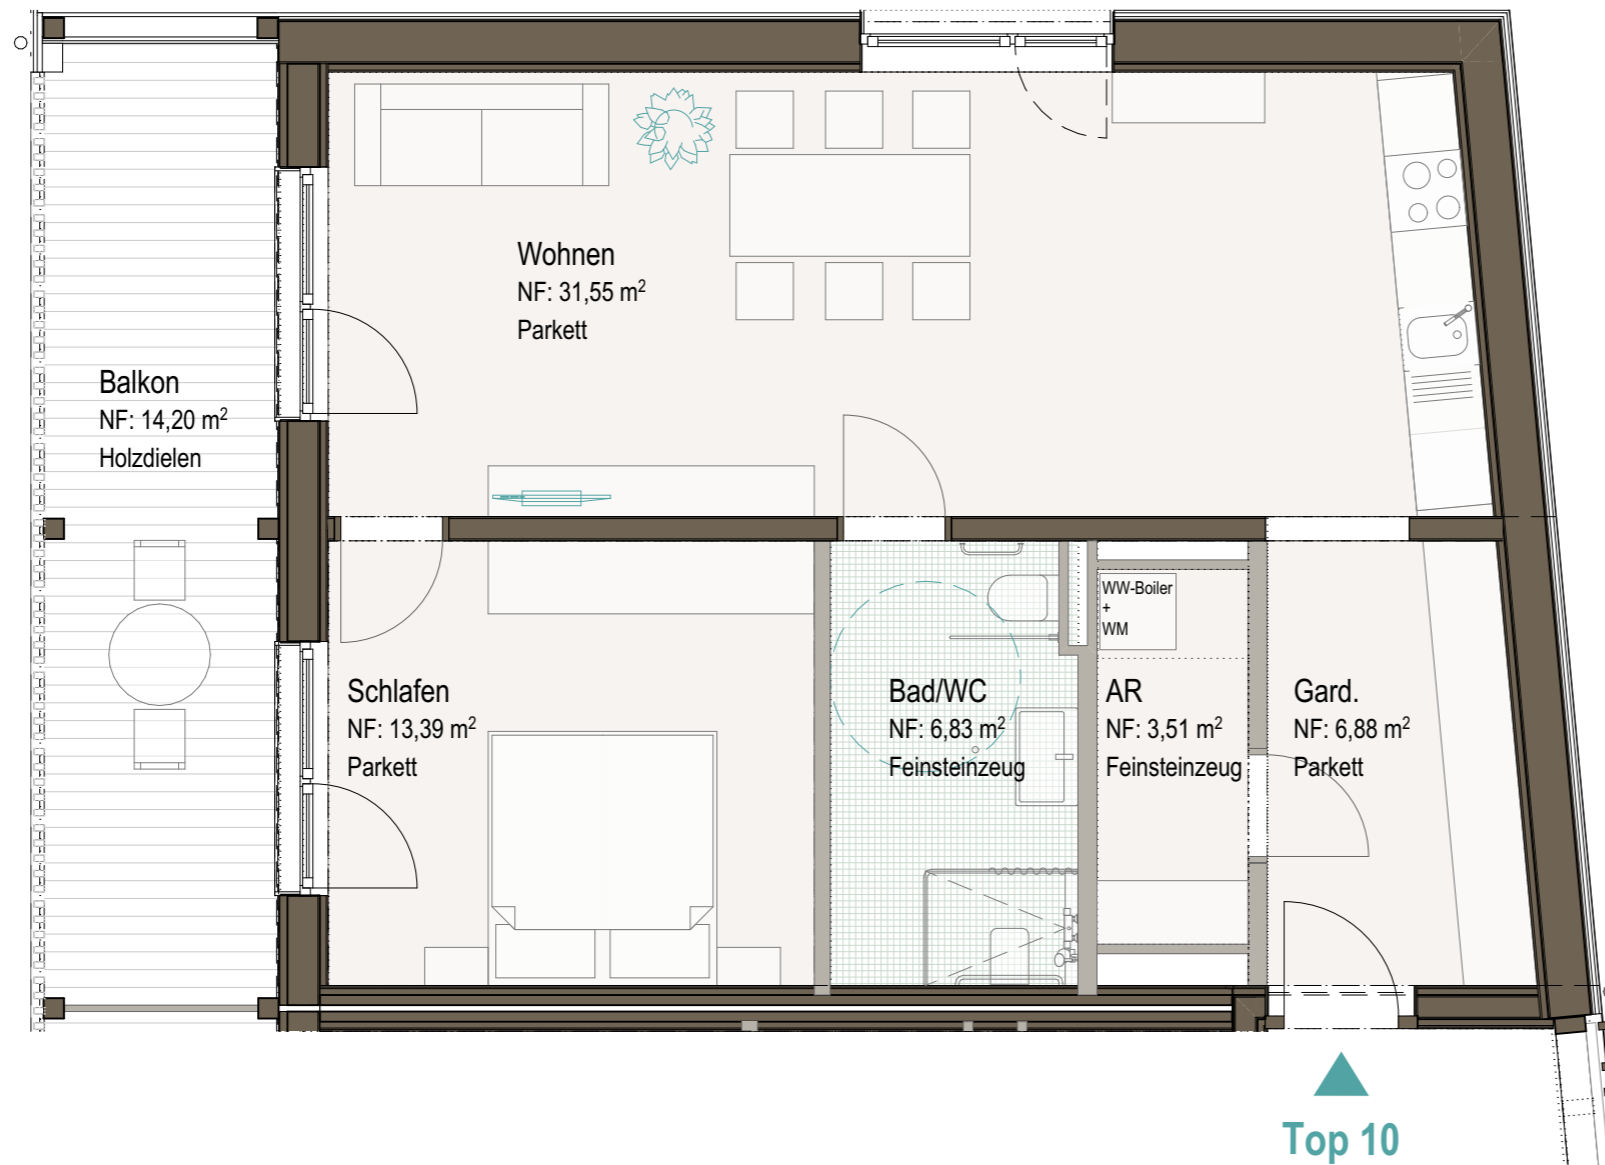

Wir beraten Sie gerne:  
 Tel: 0512/571411 - 313 Stefanie KOLLER  
 - 520 Bmstr. Ing. Klemens VÖGELE

 **Alpenländische**  
 www.alpenlaendische.at



**DINA4**  
 Architektur

 **Architekturstube**



Dieser Plan stellt einen Wohnungstyp dar. Die Größenangaben können im konkreten Fall geringfügig variieren.

Wohnanlage  
**Betreutes Wohnen Lechtal | Holzgau**

Holzgau - 71b, 6654 Holzgau

22.05.2024

TOP11	3 - Zimmer - Wohnung	
	Wohnnutzfläche	ca. 77,59 m <sup>2</sup>
	Balkon/Terrasse	ca. 15,13 m <sup>2</sup>

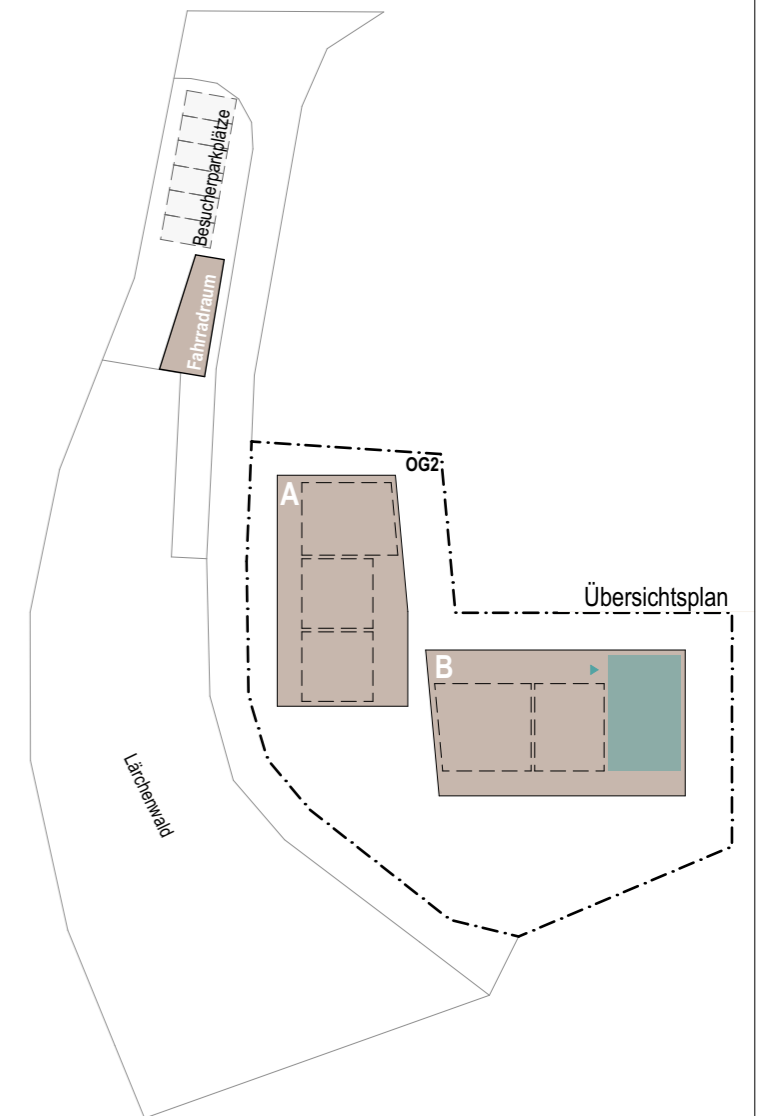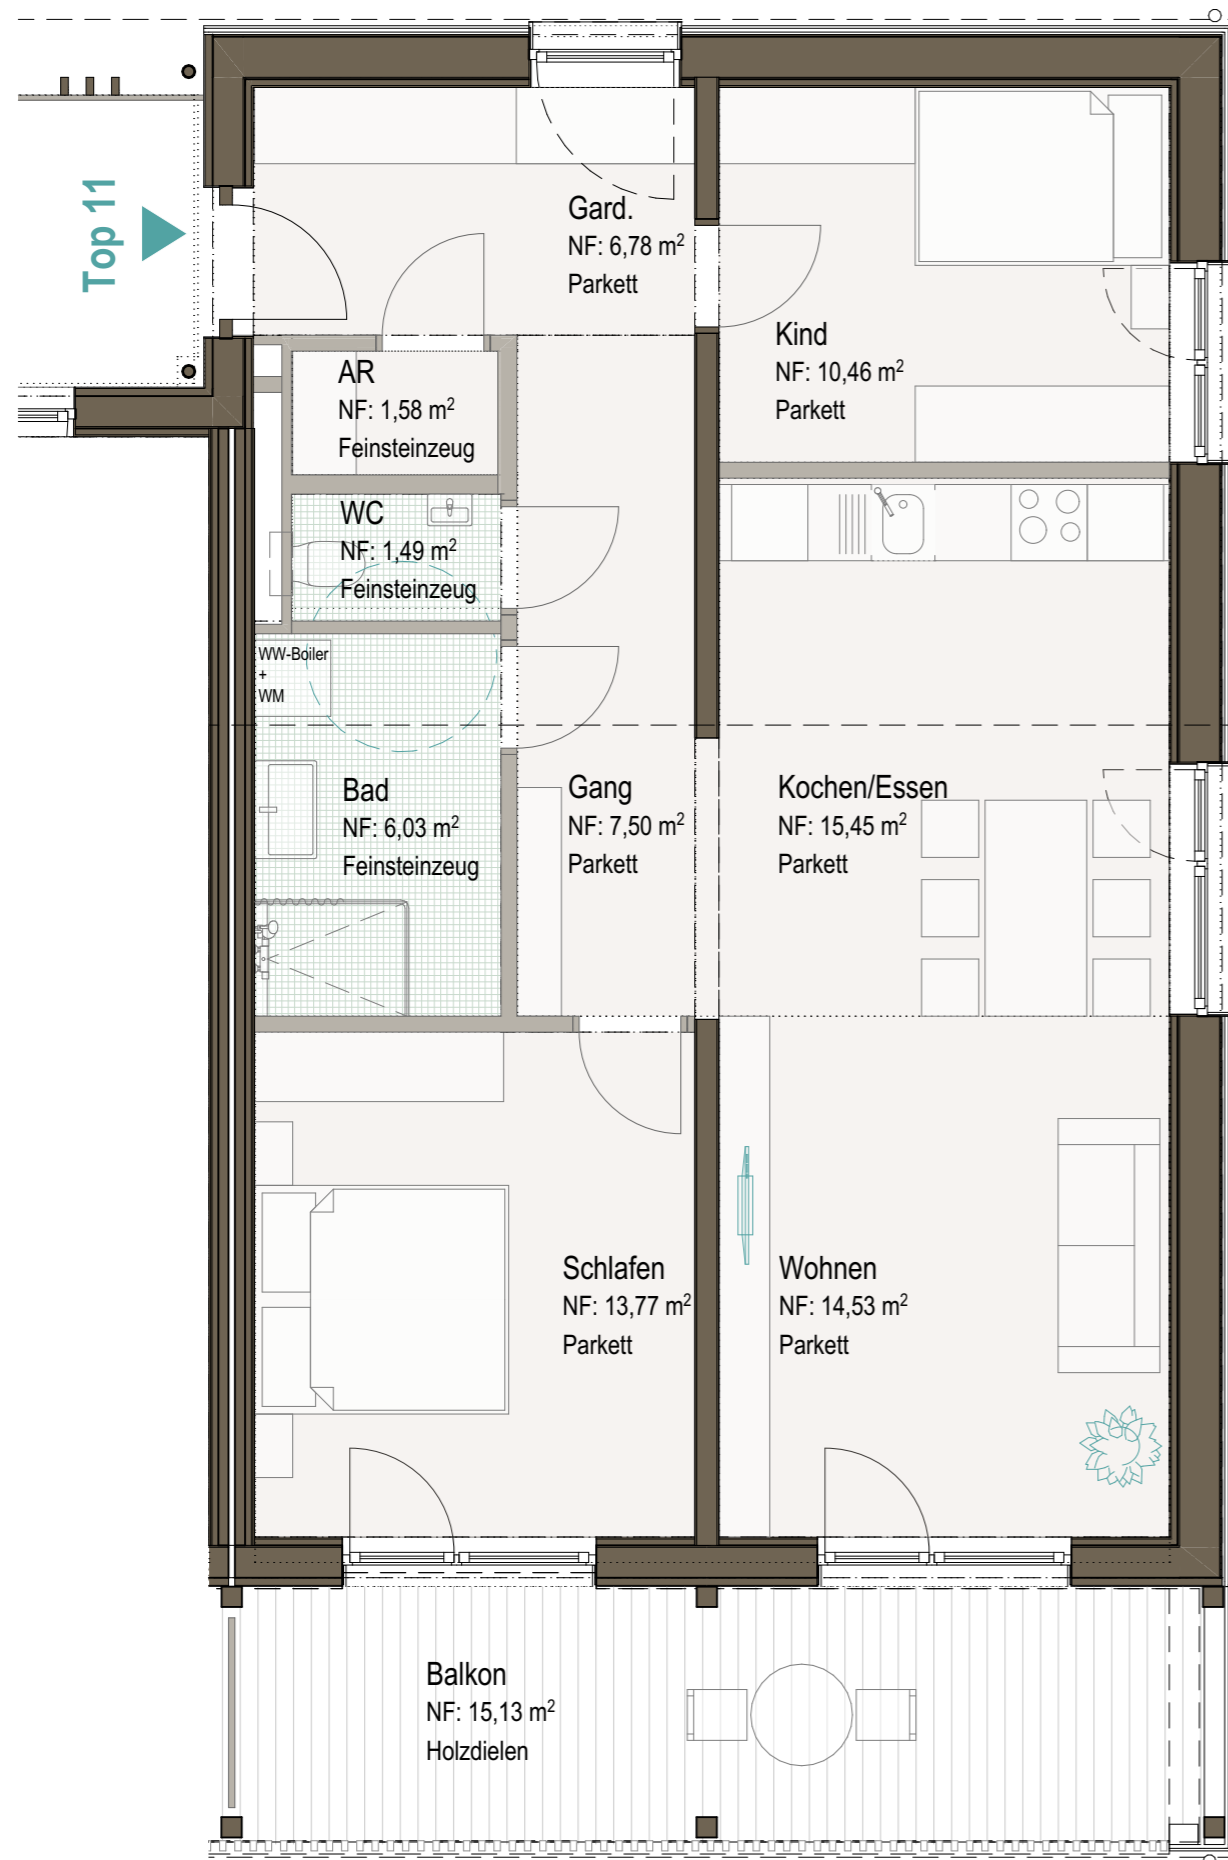

Wir beraten Sie gerne:  
 Tel: 0512/571411 - 313 Stefanie KOLLER  
 - 520 Bmstr. Ing. Klemens VÖGELE



www.alpenlaendische.at



Dieser Plan stellt einen Wohnungstyp dar. Die Größenangaben können im konkreten Fall geringfügig variieren.

**DINA4**  
 Architektur



**Architekturstube**

Wohnanlage  
**Betreutes Wohnen Lechtal | Holzgau**

Holzgau - 71b, 6654 Holzgau

22.05.2024

TOP12	2 - Zimmer - Wohnung	
	Wohnnutzfläche	ca. 54,87 m <sup>2</sup>
	Balkon/Terrasse	ca. 14,31 m <sup>2</sup>

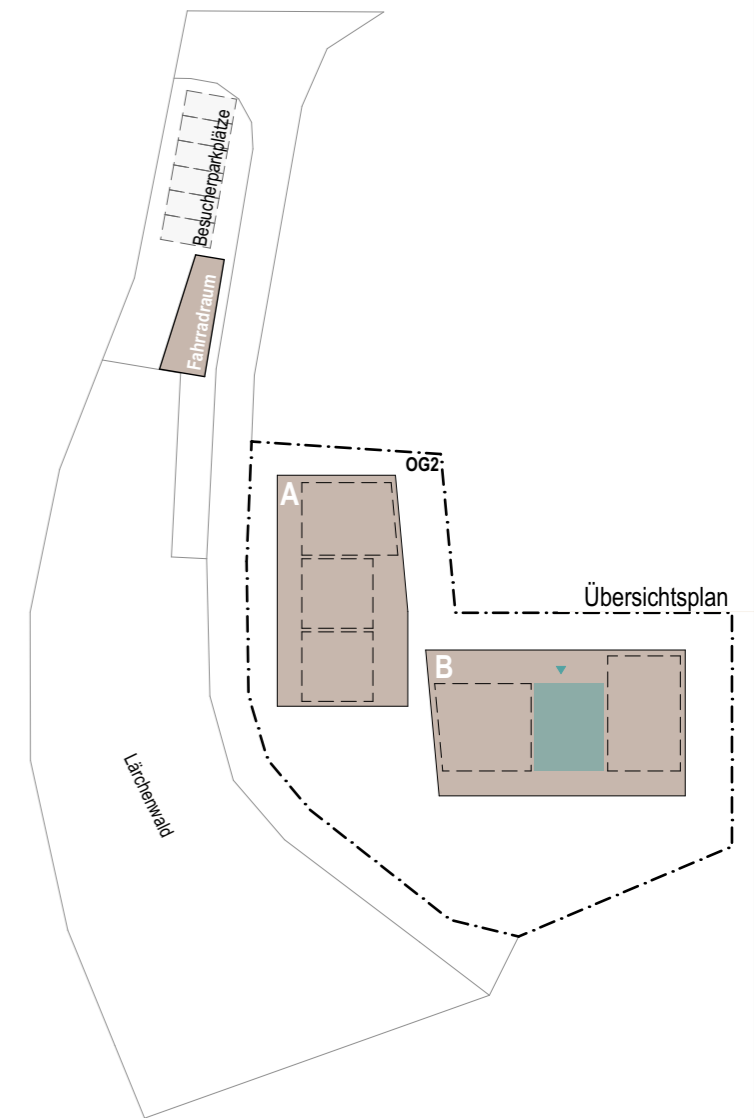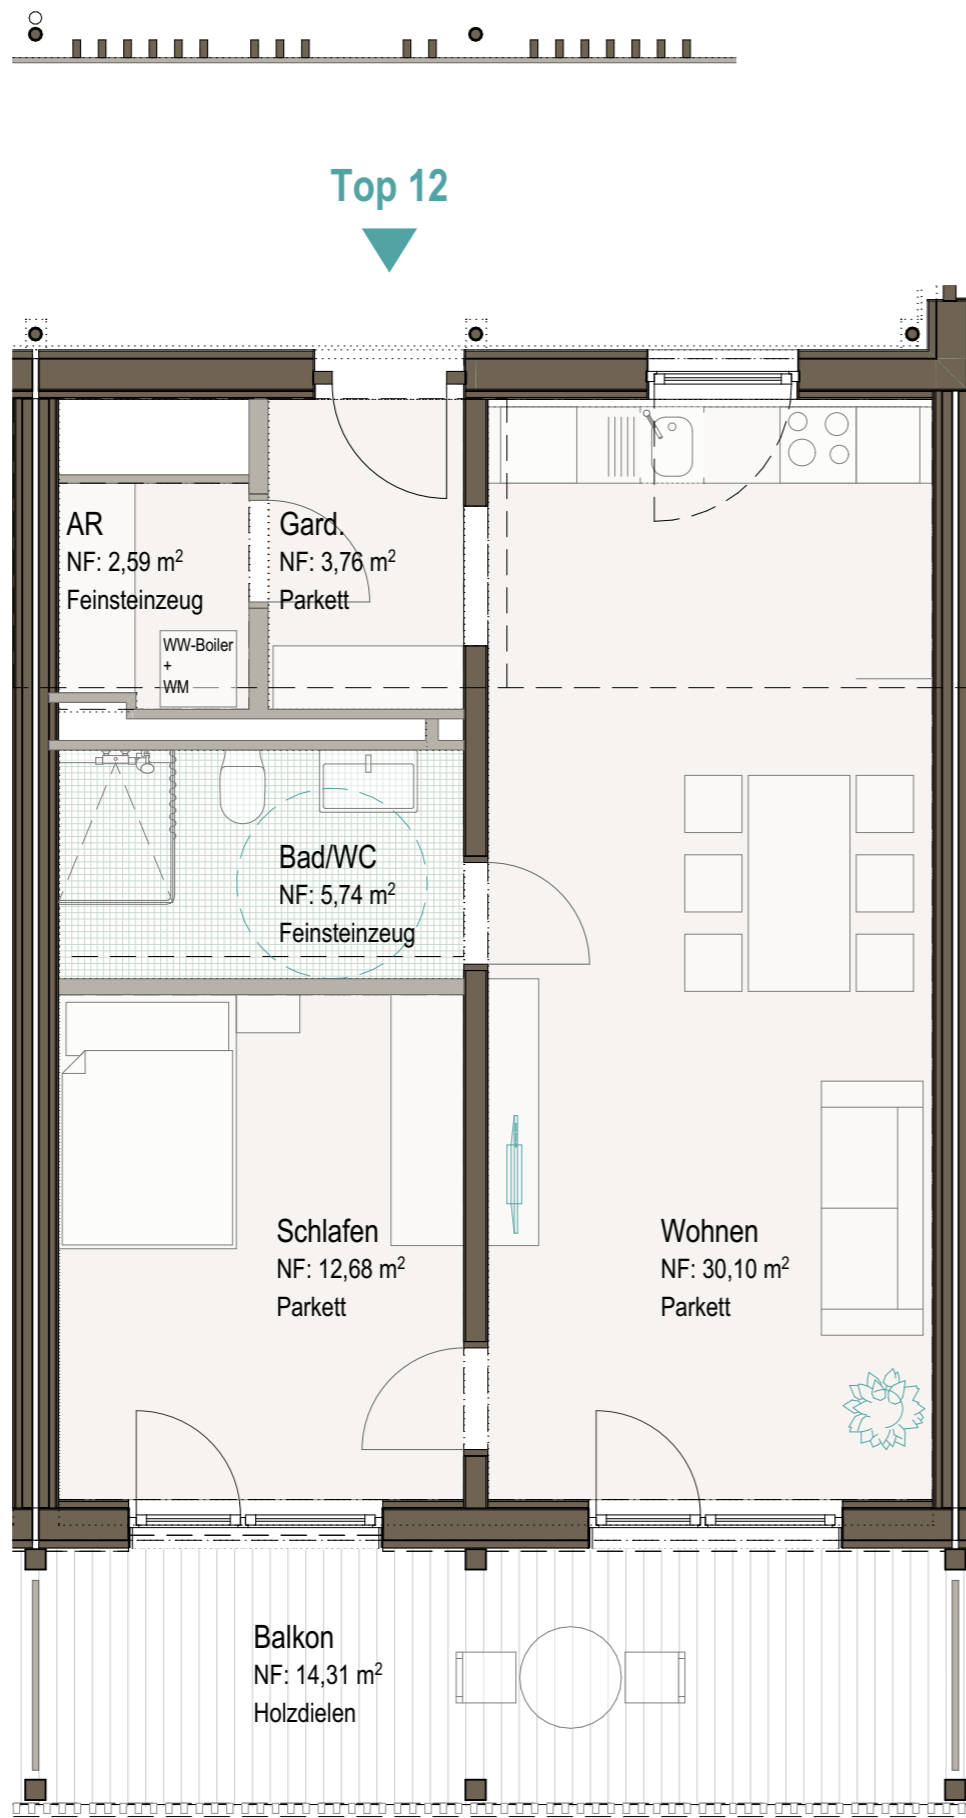

Dieser Plan stellt einen Wohnungstyp dar. Die Größenangaben können im konkreten Fall geringfügig variieren.

Wir beraten Sie gerne:  
 Tel: 0512/571411 - 313 Stefanie KOLLER  
 - 520 Bmstr. Ing. Klemens VÖGELE



[www.alpenlaendische.at](http://www.alpenlaendische.at)





Wohnanlage  
**Betreutes Wohnen Lechtal | Holzgau**

Holzgau - 71b, 6654 Holzgau

22.05.2024

TOP13	3 - Zimmer - Wohnung	
	Wohnnutzfläche	ca. 74,52 m <sup>2</sup>
	Balkon/Terrasse	ca. 18,03 m <sup>2</sup>

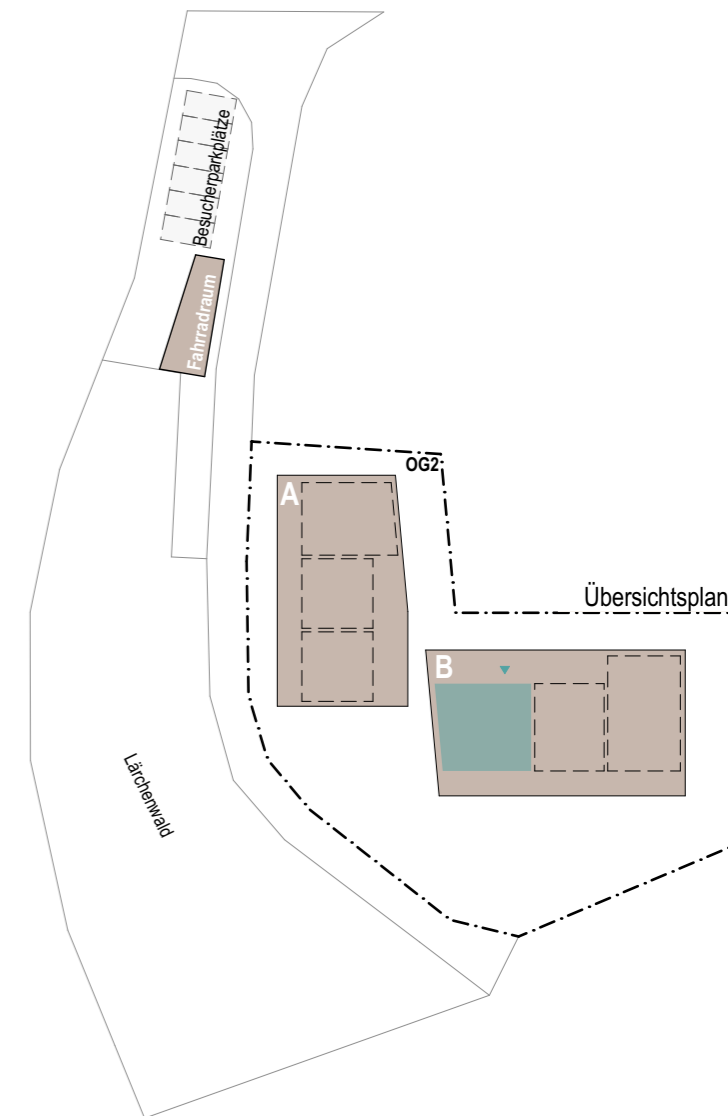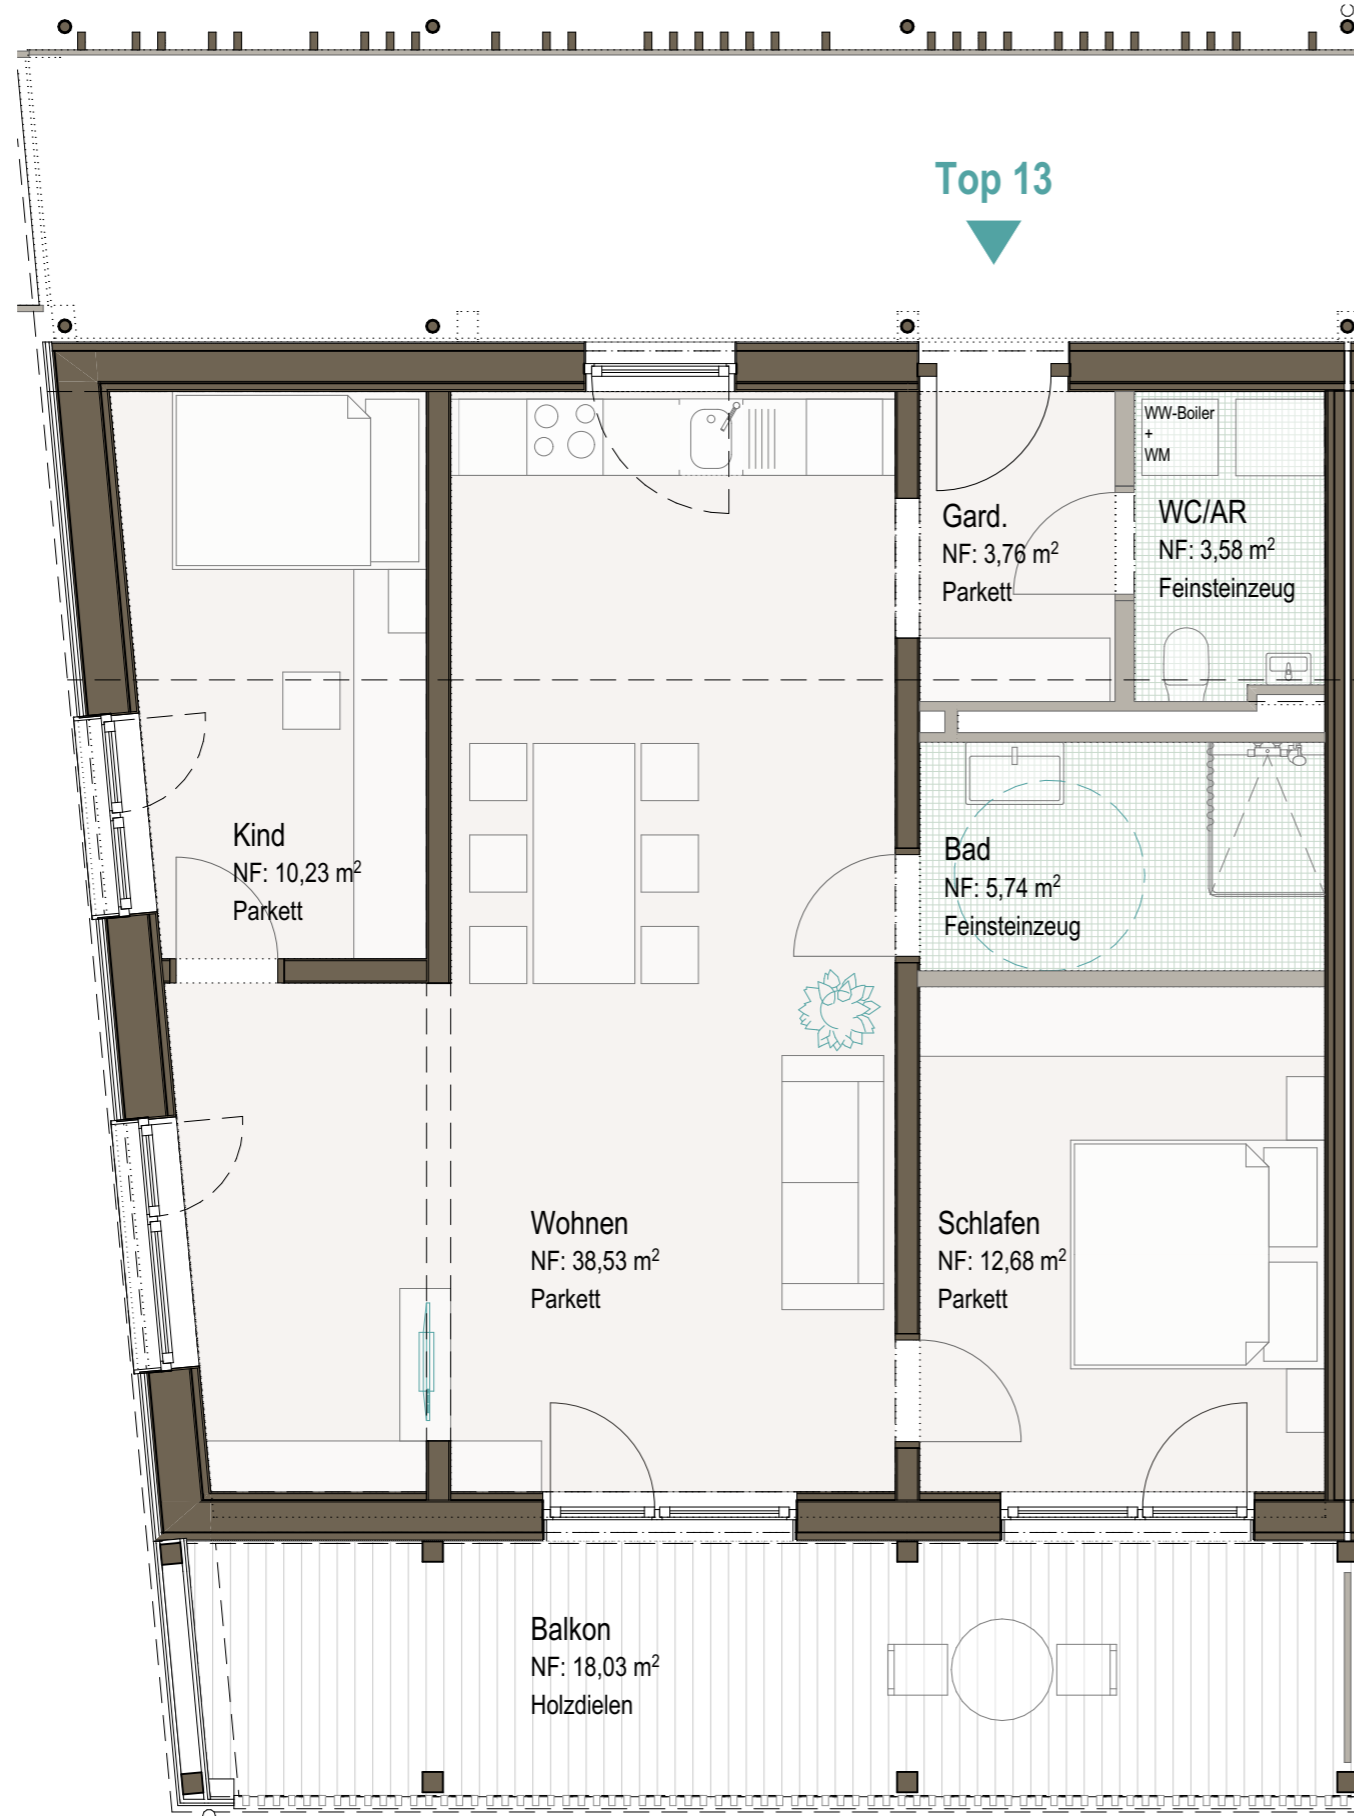

Wir beraten Sie gerne:  
 Tel: 0512/571411 - 313 Stefanie KOLLER  
 - 520 Bmstr. Ing. Klemens VÖGELE



www.alpenlaendische.at



Dieser Plan stellt einen Wohnungstyp dar. Die Größenangaben können im konkreten Fall geringfügig variieren.





Wohnanlage  
**Betreutes Wohnen Lechtal | Holzgau**

Holzgau - 71b, 6654 Holzgau

22.05.2024

TOP14	2 - Zimmer - Wohnung	
	Wohnnutzfläche	ca. 45,45 m <sup>2</sup>
	Balkon/Terrasse	ca. 13,56 m <sup>2</sup>

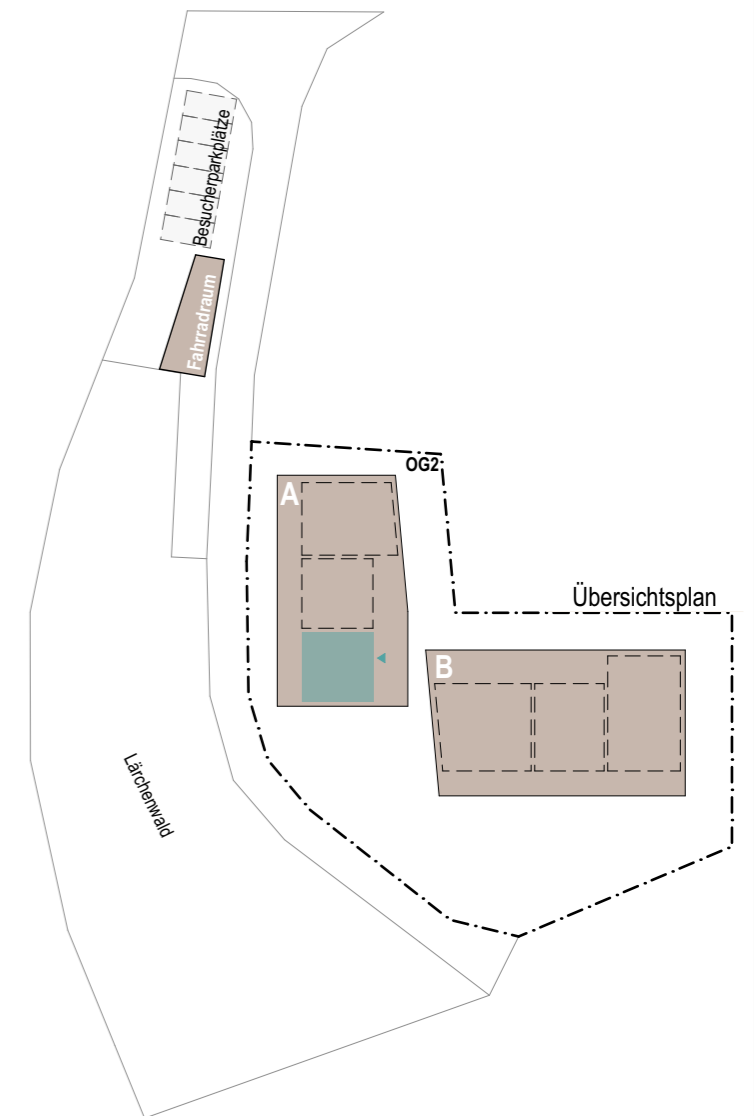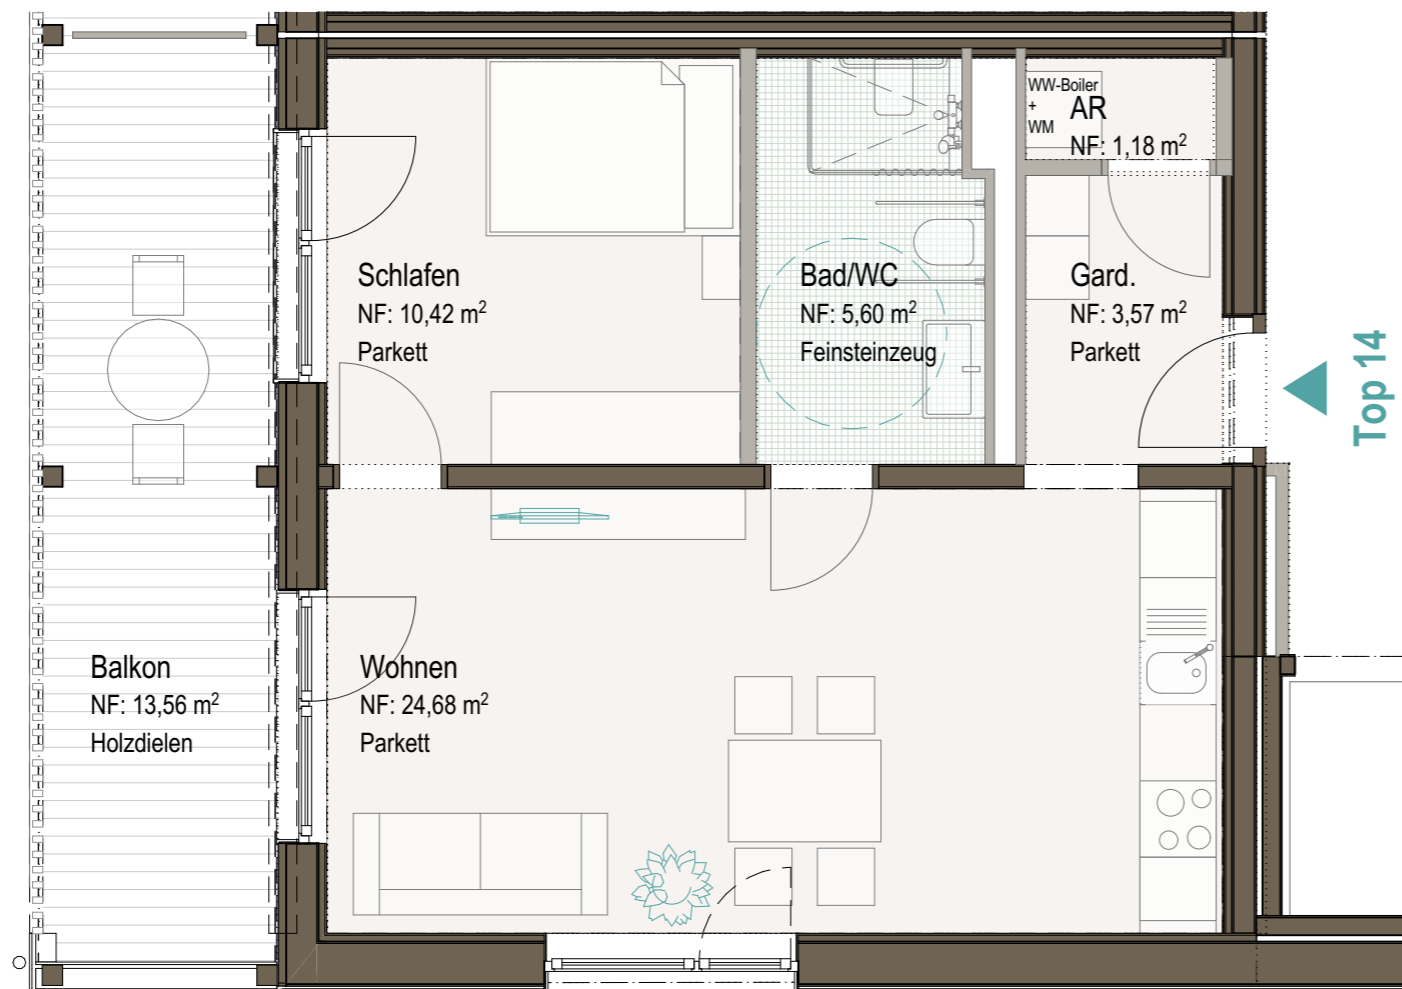

Wir beraten Sie gerne:  
 Tel: 0512/571411 - 313 Stefanie KOLLER  
 - 520 Bmstr. Ing. Klemens VÖGELE



www.alpenlaendische.at



Dieser Plan stellt einen Wohnungstyp dar. Die Größenangaben können im konkreten Fall geringfügig variieren.




Wohnanlage  
**Betreutes Wohnen Lechtal | Holzgau**


Holzgau - 71b, 6654 Holzgau

22.05.2024

TOP15	2 - Zimmer - Wohnung	
	Wohnnutzfläche	ca. 45,45 m <sup>2</sup>
	Balkon/Terrasse	ca. 13,40 m <sup>2</sup>

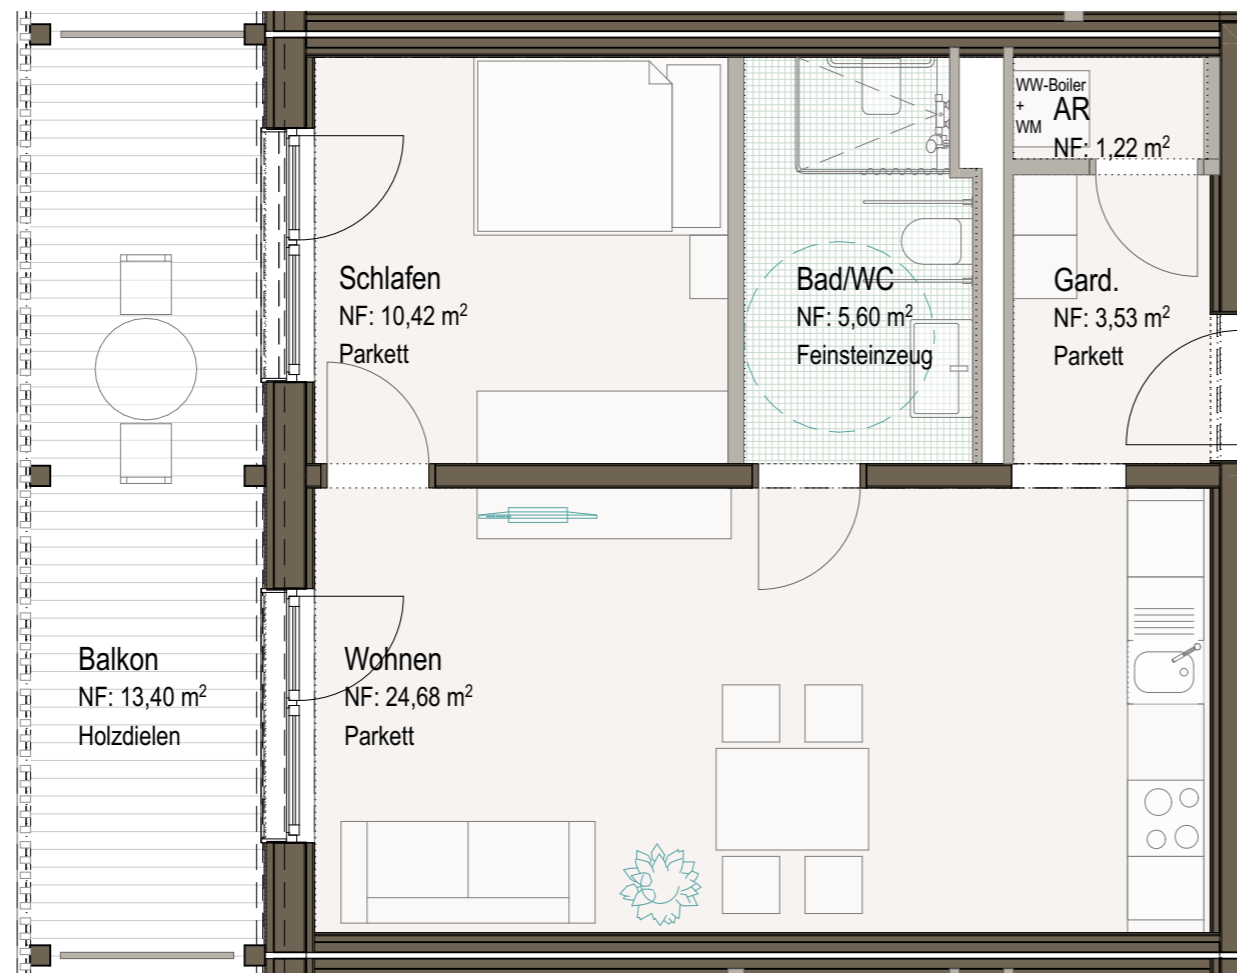

Top 15

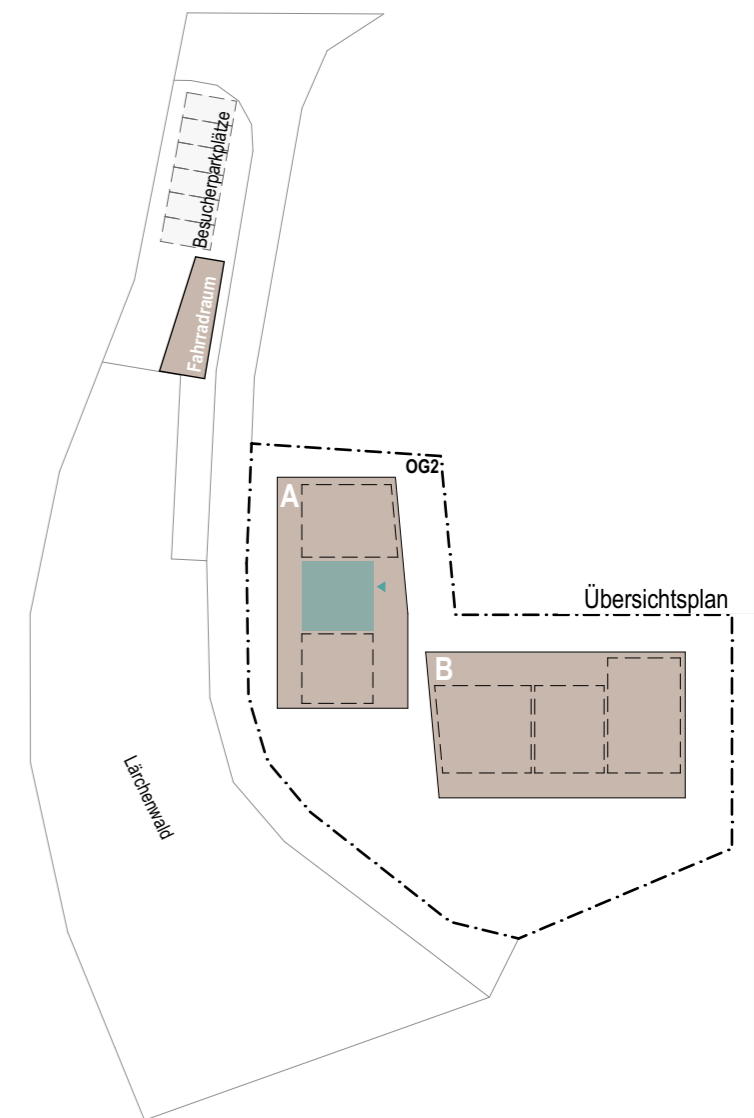

Wir beraten Sie gerne:  
 Tel: 0512/571411 - 313 Stefanie KOLLER  
 - 520 Bmstr. Ing. Klemens VÖGELE

 **Alpenländische**  
 www.alpenlaendische.at



Dieser Plan stellt einen Wohnungstyp dar. Die Größenangaben können im konkreten Fall geringfügig variieren.

**DINA4**  
 Architektur

 **Architekturstube**

Wohnanlage  
**Betreutes Wohnen Lechtal | Holzgau**


Holzgau - 71b, 6654 Holzgau

22.05.2024

TOP16	2 - Zimmer - Wohnung	
	Wohnnutzfläche	ca. 62,16 m <sup>2</sup>
	Balkon/Terrasse	ca. 14,12 m <sup>2</sup>



▲  
**Top 16**

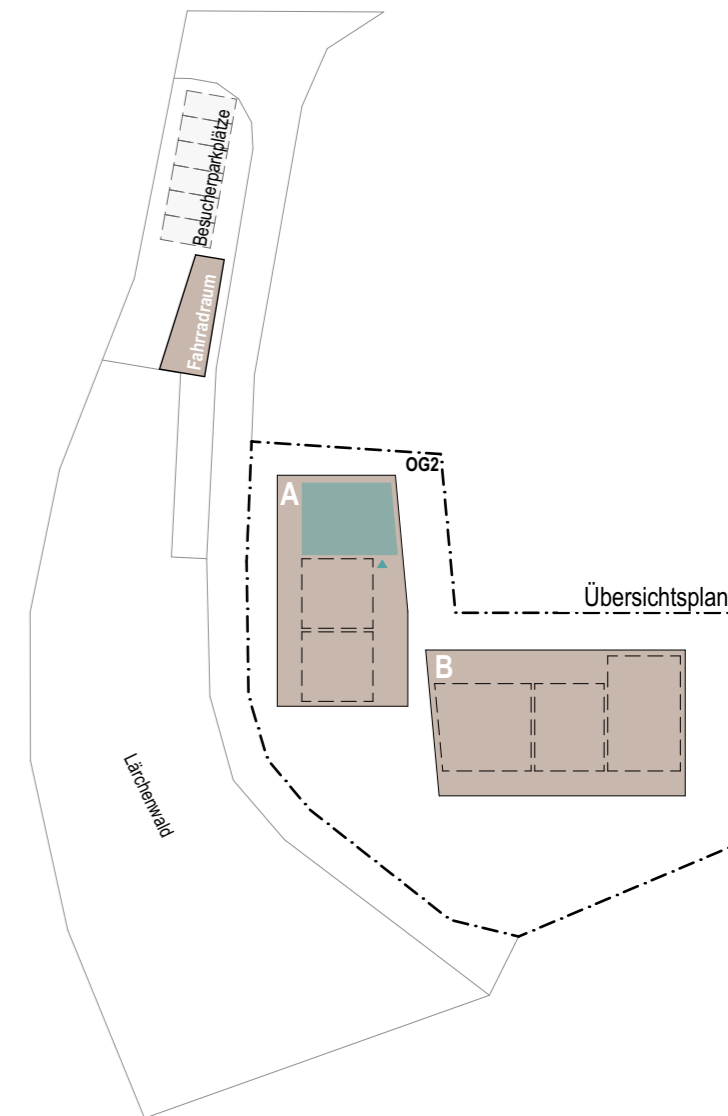

Wir beraten Sie gerne:  
 Tel: 0512/571411 - 313 Stefanie KOLLER  
 - 520 Bmstr. Ing. Klemens VÖGELE



www.alpenlaendische.at



Dieser Plan stellt einen Wohnungstyp dar. Die Größenangaben können im konkreten Fall geringfügig variieren.

