
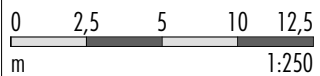


WOHNANLAGE SISTRANS HACKHOF II Übersichtsplan

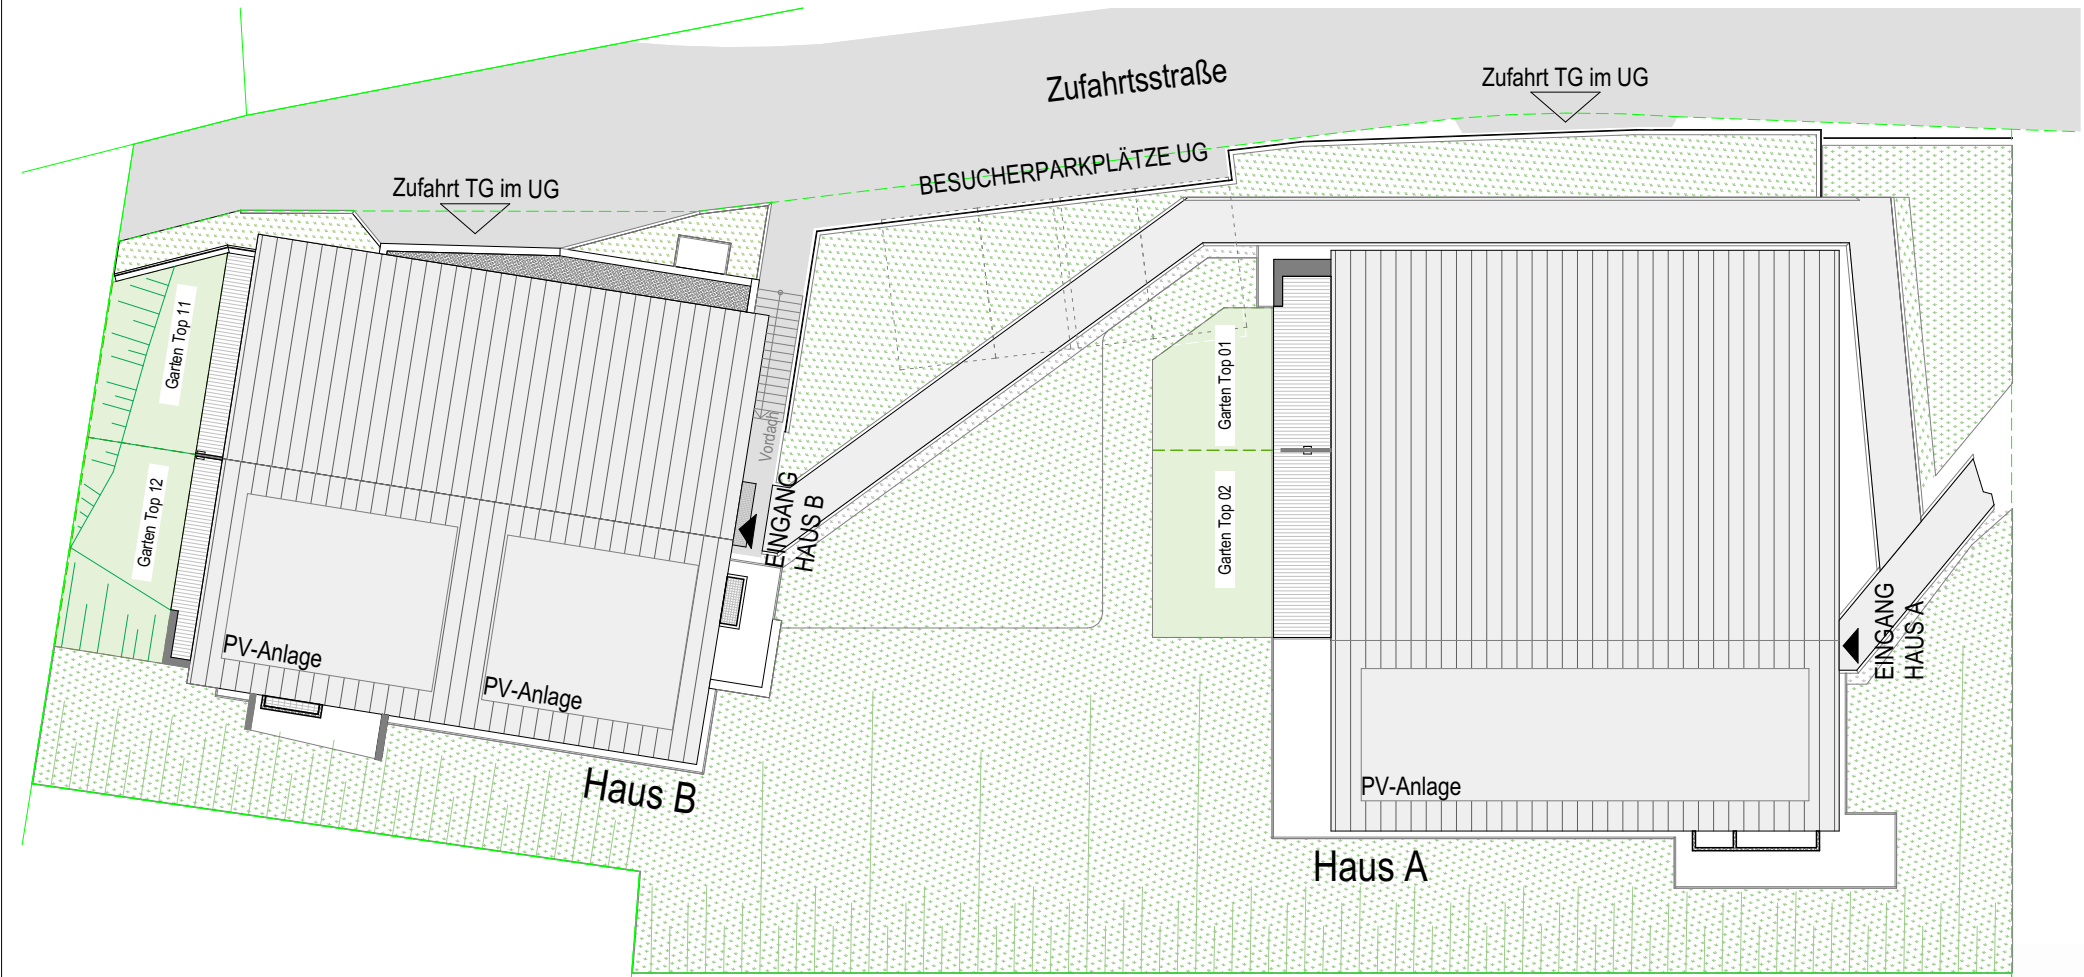

 **Alpenländische**

ALPENLÄNDISCHE GEMEINNÜTZIGE WOHNBAUGmbH
6020 INNSBRUCK VIKTOR-DANKL-STR. 6
www.alpenlaendische.at
Tel 0512 571411


PLANUNG: ARCH. RAIMUND RAINER ZT GMBH
6020 INNSBRUCK ANICHSTR. 12
TEL 0512 280086 office@architekt-rainer.at

WOHNANLAGE SISTRANS HACKHOF II Erdgeschoss

Zufahrtsstraße


Zufahrt TG im UG

Zufahrt TG im UG

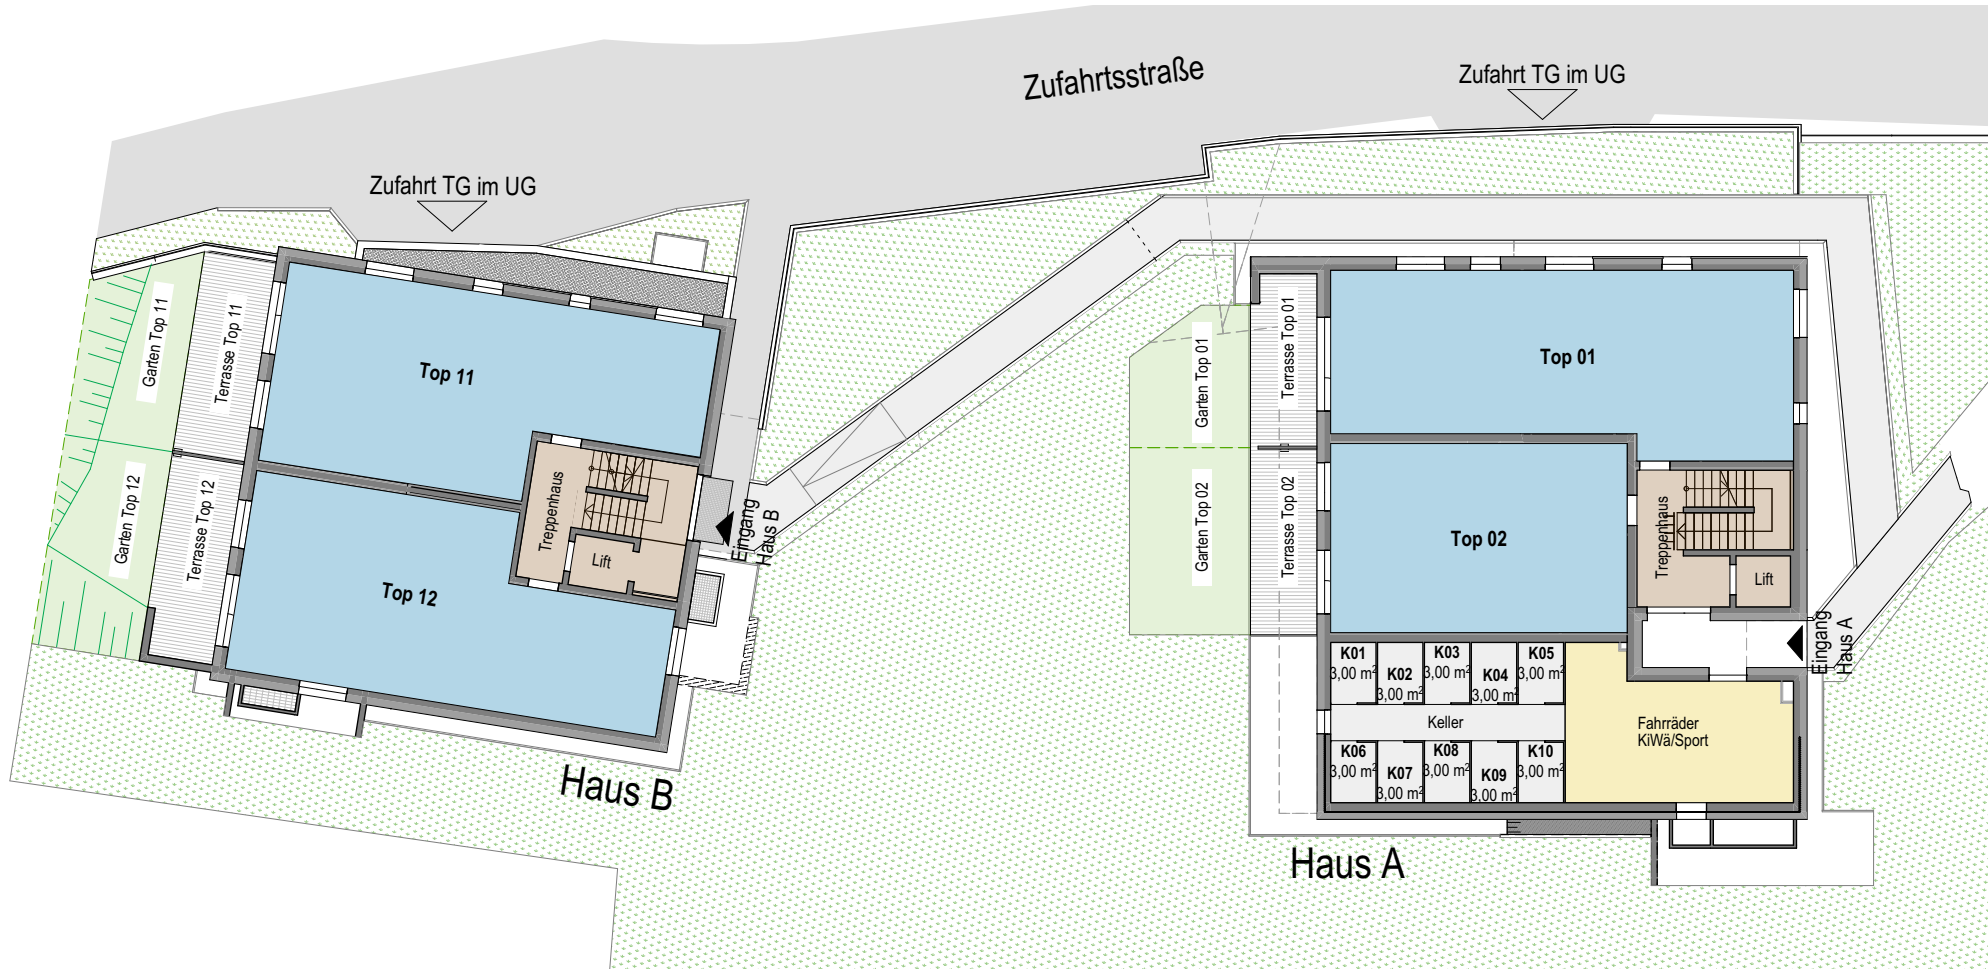

Haus B



Haus A

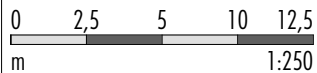

ALPENLÄNDISCHE GEMEINNÜTZIGE WOHNBAUGmbH
6020 INNSBRUCK VIKTOR-DANKL-STR. 6
www.alpenlaendische.at
Tel 0512 571411

PLANUNG: ARCH. RAIMUND RAINER ZT GMBH
6020 INNSBRUCK ANICHSTR. 12
TEL 0512 280086 office@architekt-rainer.at

WOHNANLAGE SISTRANS HACKHOF II Tiefgarage

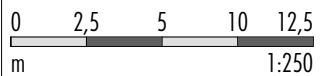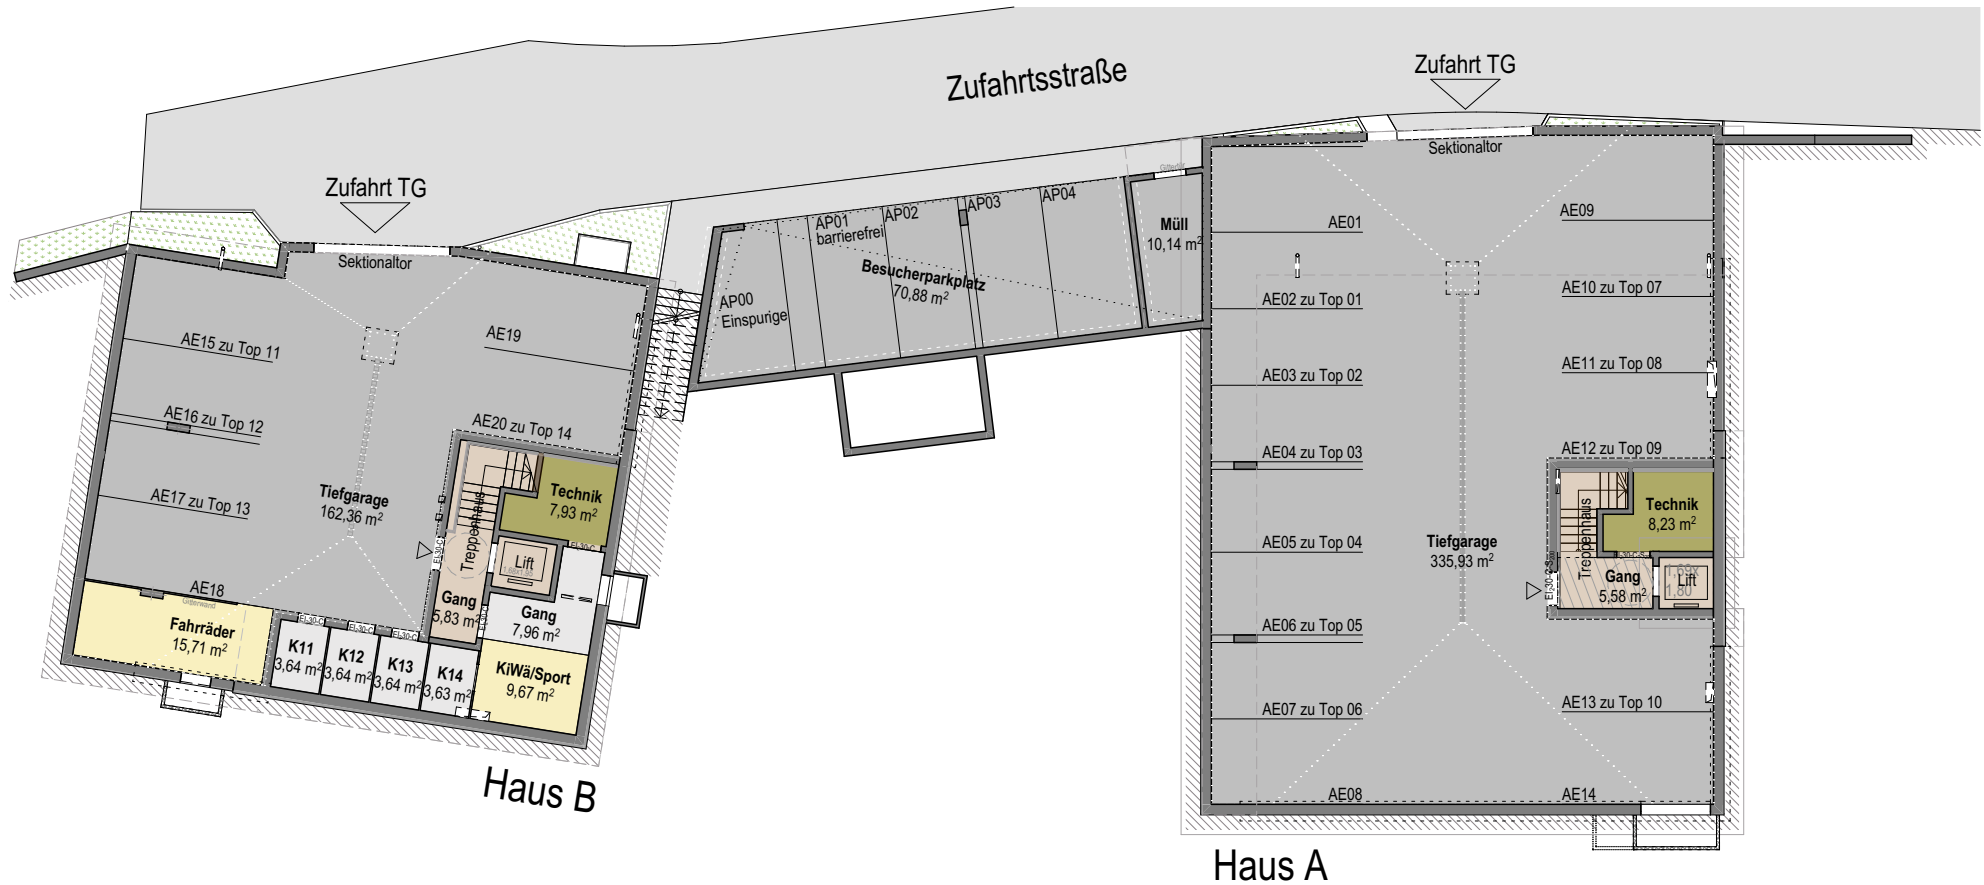

ALPENLÄNDISCHE GEMEINNÜTZIGE WOHNBAUGmbH
6020 INNSBRUCK VIKTOR-DANKL-STR. 6
www.alpenlaendische.at
Tel 0512 571411

PLANUNG: ARCH. RAIMUND RAINER ZT GMBH
6020 INNSBRUCK ANICHSTR. 12
TEL 0512 280086 office@architekt-rainer.at