

BETREUBARES WOHNEN WESTENDORF T472

Dorfstraße 124 b


TOP 01 - Erdgeschoß 2-Zimmer-Wohnung

ca. 49,00m² Wohnnutzfläche


ca. 11,00m² Terrasse

ca. 12,00m² Gartenanteil

Kellerabteil

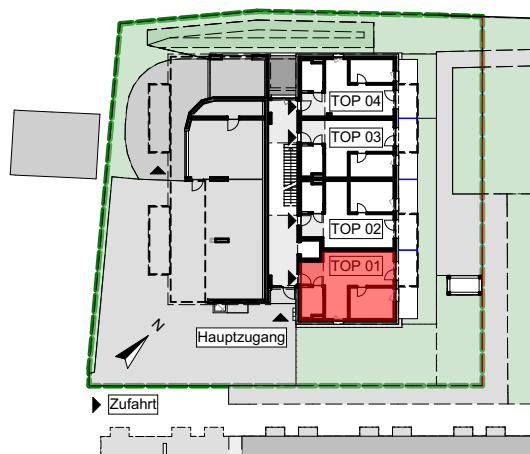


Übersichtsplan Erdgeschoß

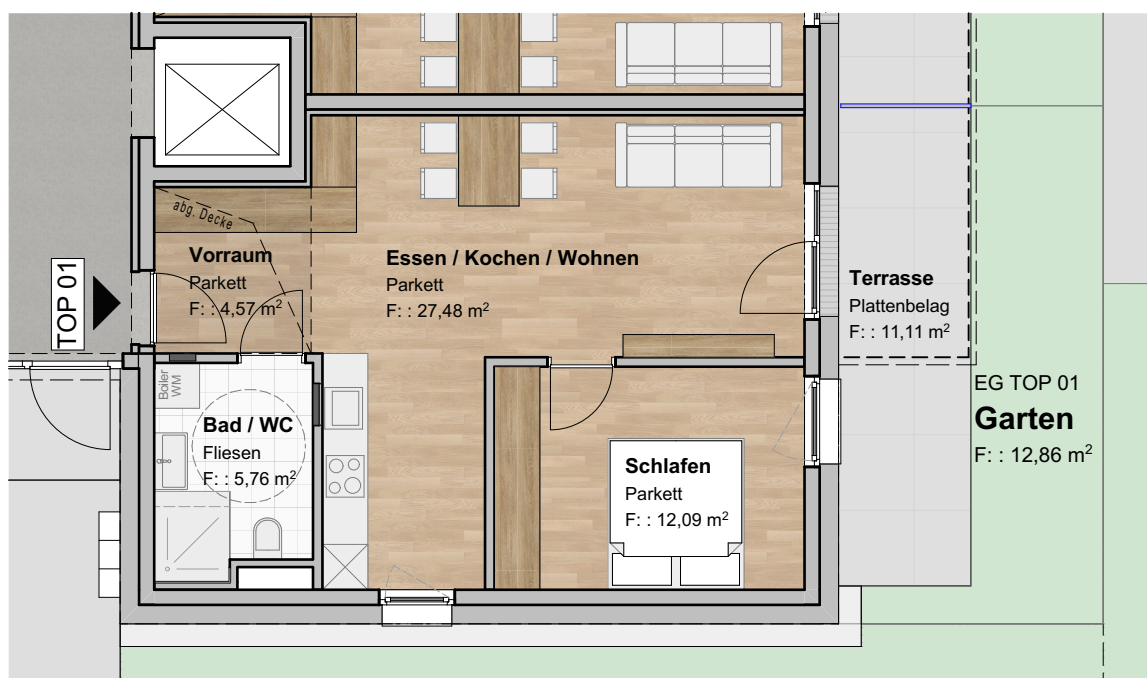

Grundriss 1:100



Dieser Plan stellt einen Wohnungstyp dar. Die Größenangaben können im konkreten Fall variieren.

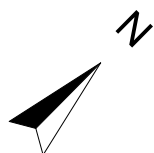

Alpenländische



HASELSBERGER
ARCHITEKTEN

Karl-Schönherr-Straße 25 · A - 6300 Wörgl
T: +43 53 32 72 000 · office@h-architekten.at
www.h-architekten.at · UID-Nr.: ATU 488 83604



BETREUBARES WOHNEN WESTENDORF T472

Dorfstraße 124 b


TOP 02 - Erdgeschoß 2-Zimmer-Wohnung

ca. 49,00m² Wohnnutzfläche


ca. 11,00m² Terrasse

ca. 11,00m² Gartenanteil

Kellerabteil

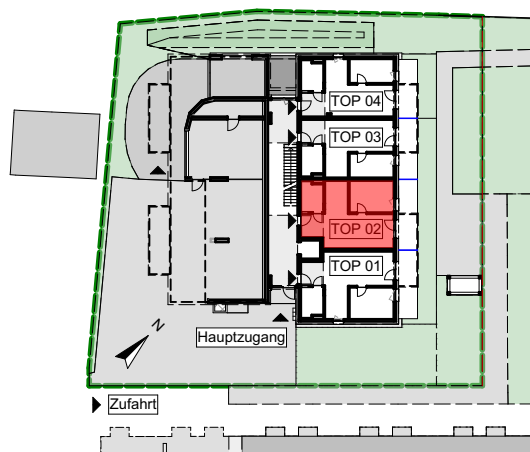


Übersichtsplan Erdgeschoß

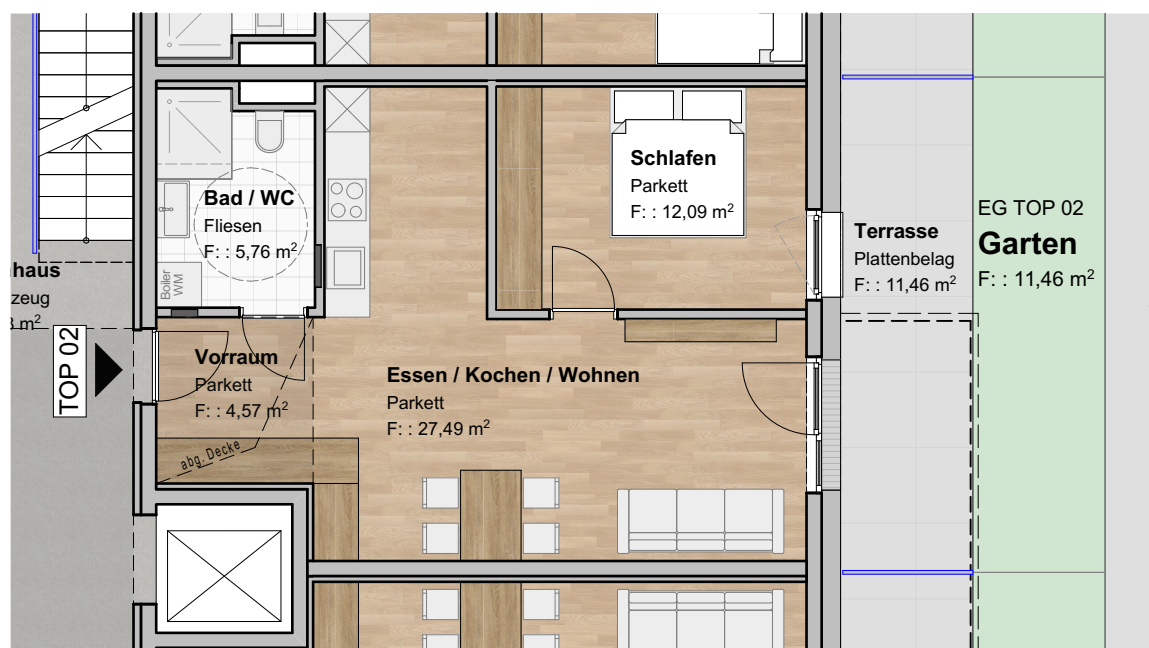

Grundriss 1:100



Dieser Plan stellt einen Wohnungstyp dar. Die Größenangaben können im konkreten Fall variieren.

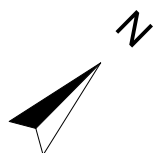

 **Alpenländische**

 **HASELSBERGER
ARCHITEKTEN**

Karl-Schönherr-Straße 25 · A - 6300 Wörgl
T. +43 53 32 72 000 · office@h-architekten.at
www.h-architekten.at · UID-Nr.: ATU 488 83604

 **zt**

BETREUBARES WOHNEN WESTENDORF T472

Dorfstraße 124 b


TOP 03 - Erdgeschoß 2-Zimmer-Wohnung

ca. 44,00m² Wohnnutzfläche


ca. 9,00m² Terrasse

ca. 9,00m² Gartenanteil

Kellerabteil

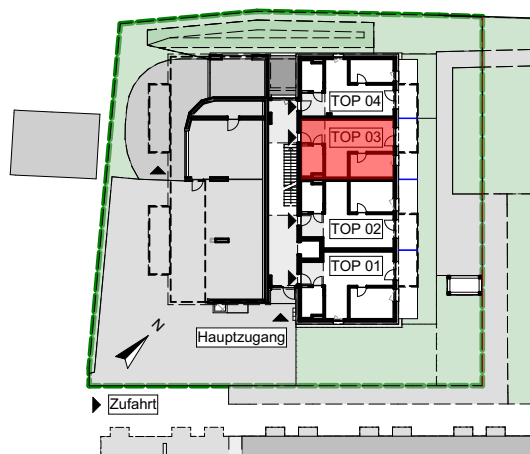


Übersichtsplan Erdgeschoß

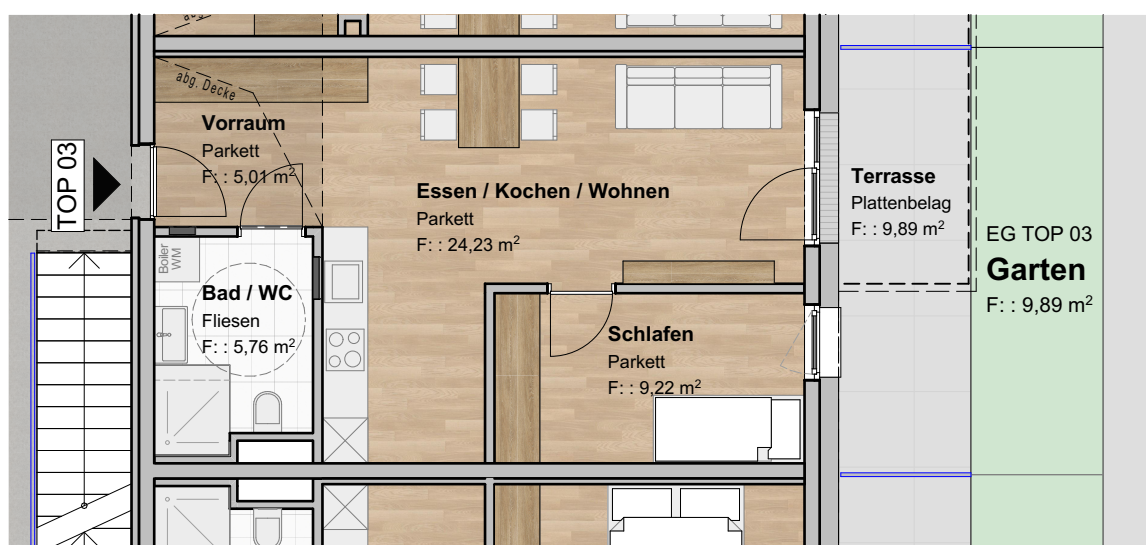

Grundriss 1:100



Dieser Plan stellt einen Wohnungstyp dar. Die Größenangaben können im konkreten Fall variieren.

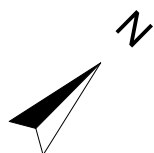

Alpenländische



HASELSBERGER
ARCHITEKTEN

Karl-Schönherr-Straße 25 · A - 6300 Wörgl
T: +43 53 32 72 000 · office@h-architekten.at
www.h-architekten.at · UID-Nr.: ATU 488 83604



BETREUBARES WOHNEN WESTENDORF T472

Dorfstraße 124 b


TOP 04 - Erdgeschoß 2-Zimmer-Wohnung

ca. 43,00m² Wohnnutzfläche


ca. 9,00m² Terrasse

ca. 11,00m² Gartenanteil

Kellerabteil

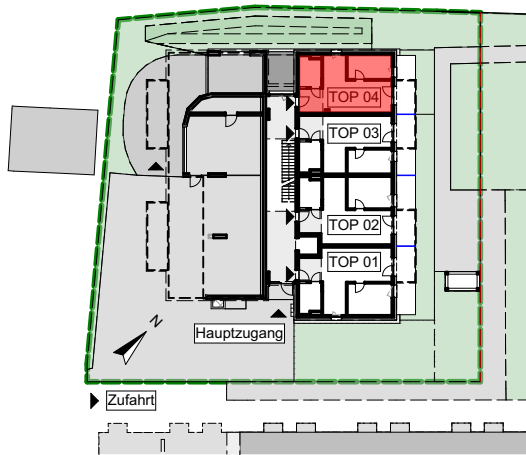


Übersichtsplan Erdgeschoß

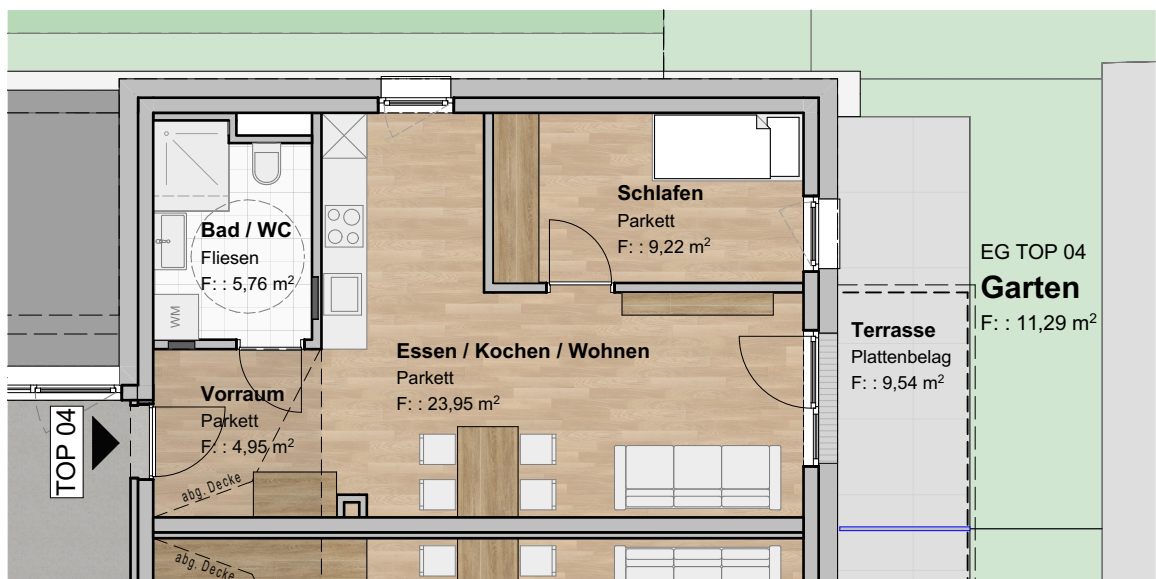

Grundriss 1:100



Dieser Plan stellt einen Wohnungstyp dar. Die Größenangaben können im konkreten Fall variieren.

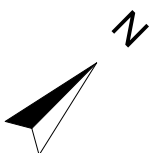

Alpenländische



**HASELSBERGER
ARCHITEKTEN**

Karl-Schönherr-Straße 25 · A - 6300 Wörgl
T. +43 53 32 72 000 · office@h-architekten.at
www.h-architekten.at · UID-Nr.: ATU 488 83604



BETREUBARES WOHNEN WESTENDORF T472


Dorfstraße 124 b

TOP 05 - 1.Obergeschoß 2-Zimmer-Wohnung


ca. 49,00m² Wohnnutzfläche

ca. 5,00m² Balkon

Kellerabteil

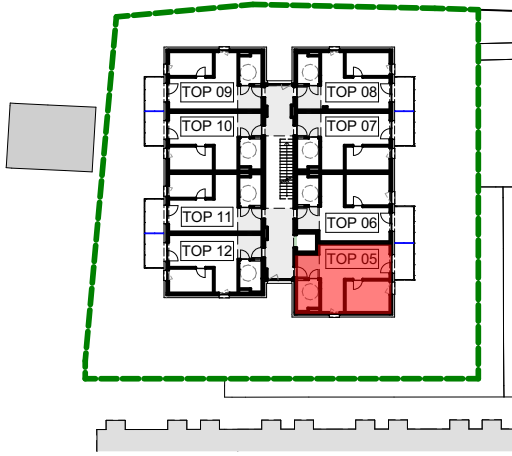


Übersichtsplan 1. Obergeschoß

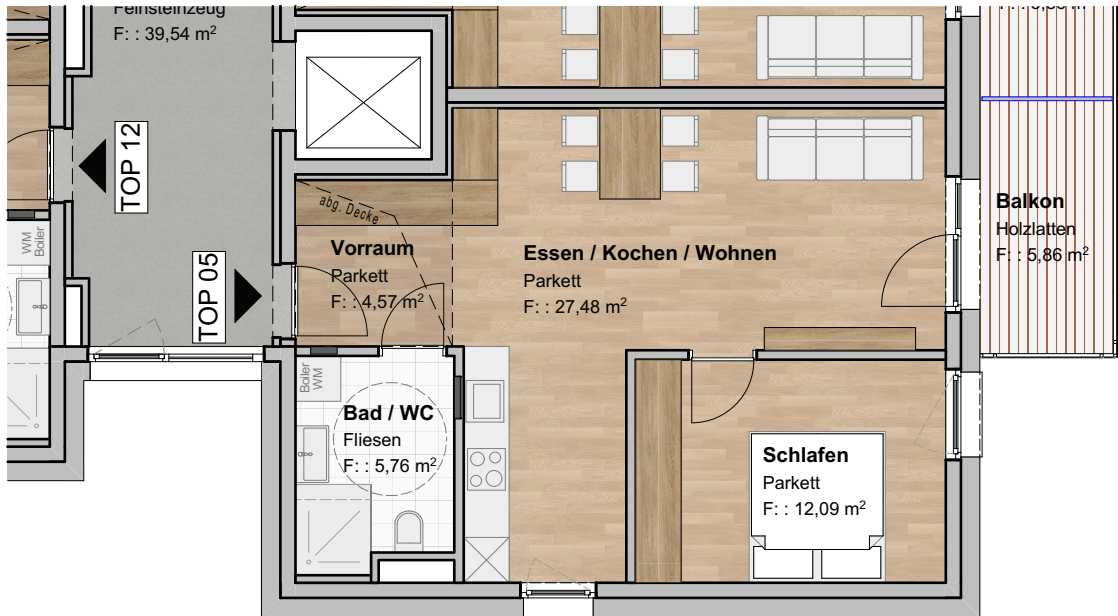

Grundriss 1:100



Dieser Plan stellt einen Wohnungstyp dar. Die Größenangaben können im konkreten Fall variieren.

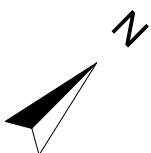

Alpenländische



HASELSBERGER
ARCHITEKTEN

Karl-Schönherr-Straße 25 · A - 6300 Wörgl
T. +43 53 32 72 000 · office@h-architekten.at
www.h-architekten.at · UID-Nr.: ATU 488 83604



BETREUBARES WOHNEN WESTENDORF T472


Dorfstraße 124 b

TOP 06 - 1.Obergeschoß 2-Zimmer-Wohnung


ca. 49,00m² Wohnnutzfläche

ca. 5,00m² Balkon

Kellerabteil

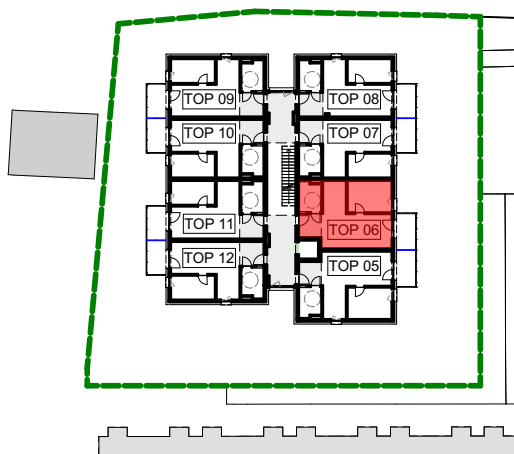


Übersichtsplan 1. Obergeschoß

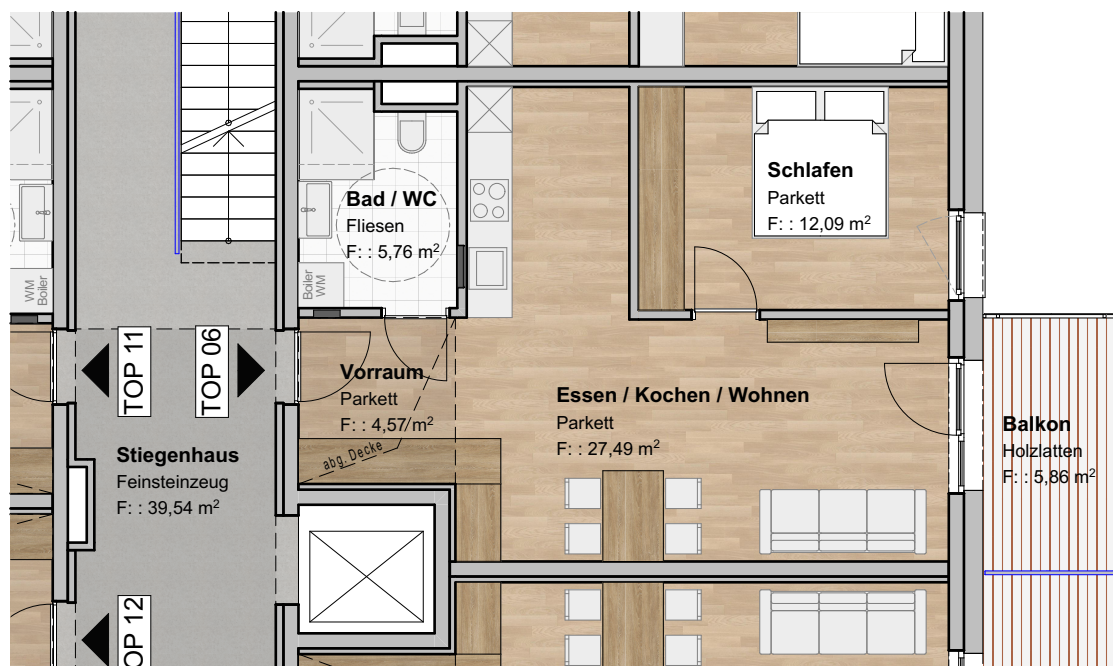

Grundriss 1:100



Dieser Plan stellt einen Wohnungstyp dar. Die Größenangaben können im konkreten Fall variieren.

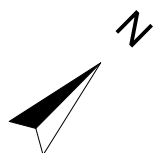

 **Alpenländische**

 **HASELSBERGER
ARCHITEKTEN**

Karl-Schönherr-Straße 25 · A - 6300 Wörgl
T. +43 53 32 72 000 · office@h-architekten.at
www.h-architekten.at · UID-Nr.: ATU 488 83604

 **zt**

BETREUBARES WOHNEN WESTENDORF T472

Dorfstraße 124 b

TOP 07 - 1.Obergeschoß 2-Zimmer-Wohnung


ca. 44,00m² Wohnnutzfläche

ca. 5,00m² Balkon

Kellerabteil




Übersichtsplan 1. Obergeschoß

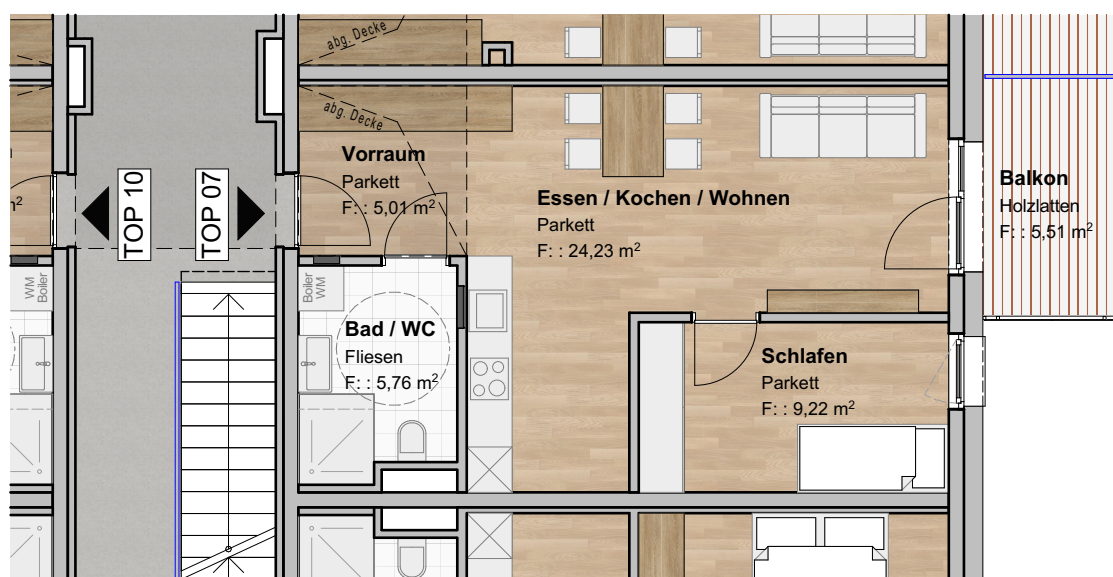

Grundriss 1:100



Dieser Plan stellt einen Wohnungstyp dar. Die Größenangaben können im konkreten Fall variieren.

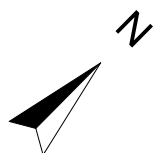

 **Alpenländische**

h

**HASELSBERGER
ARCHITEKTEN**

Karl-Schönherr-Straße 25 · A - 6300 Wörgl
T. +43 53 32 72 000 · office@h-architekten.at
www.h-architekten.at · UID-Nr.: ATU 488 83604

zt:

BETREUBARES WOHNEN WESTENDORF T472


Dorfstraße 124 b

TOP 08 - 1.Obergeschoß 2-Zimmer-Wohnung


ca. 43,00m² Wohnnutzfläche

ca. 5,00m² Balkon

Kellerabteil

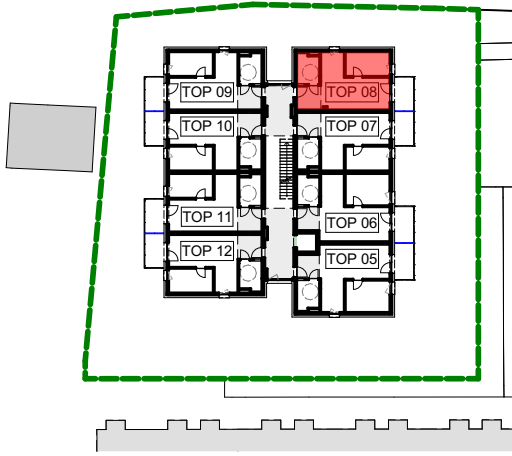


Übersichtsplan 1. Obergeschoß

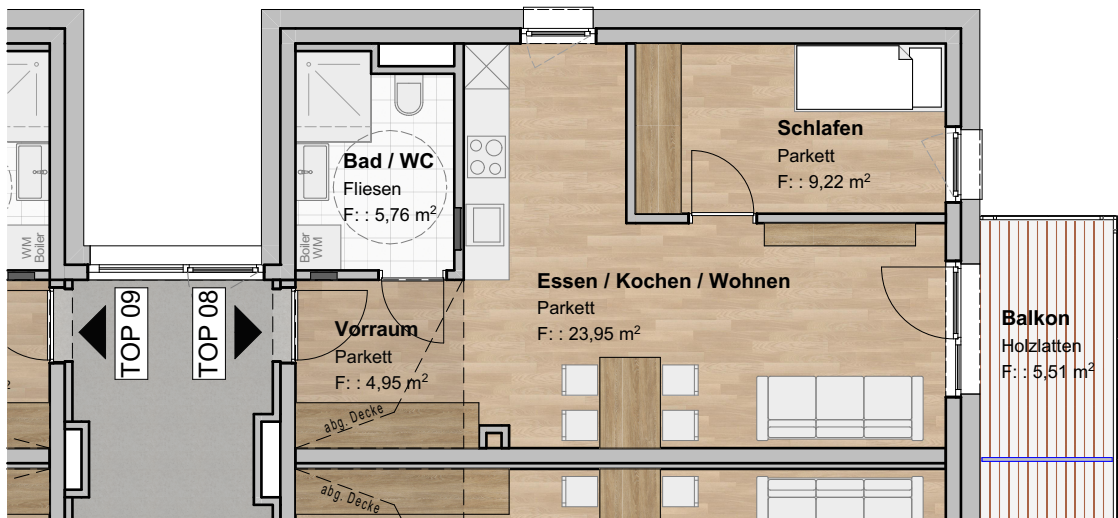

Grundriss 1:100



Dieser Plan stellt einen Wohnungstyp dar. Die Größenangaben können im konkreten Fall variieren.

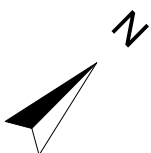

 **Alpenländische**



**HASELSBERGER
ARCHITEKTEN**

Karl-Schönherr-Straße 25 · A - 6300 Wörgl
T. +43 53 32 72 000 · office@h-architekten.at
www.h-architekten.at · UID-Nr.: ATU 488 83604



BETREUBARES WOHNEN WESTENDORF T472


Dorfstraße 124 b

TOP 09 - 1.Obergeschoß 2-Zimmer-Wohnung


ca. 44,00m² Wohnnutzfläche

ca. 5,00m² Balkon

Kellerabteil

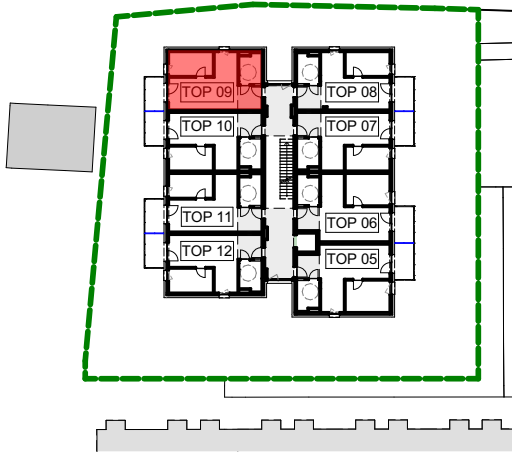


Übersichtsplan 1. Obergeschoß

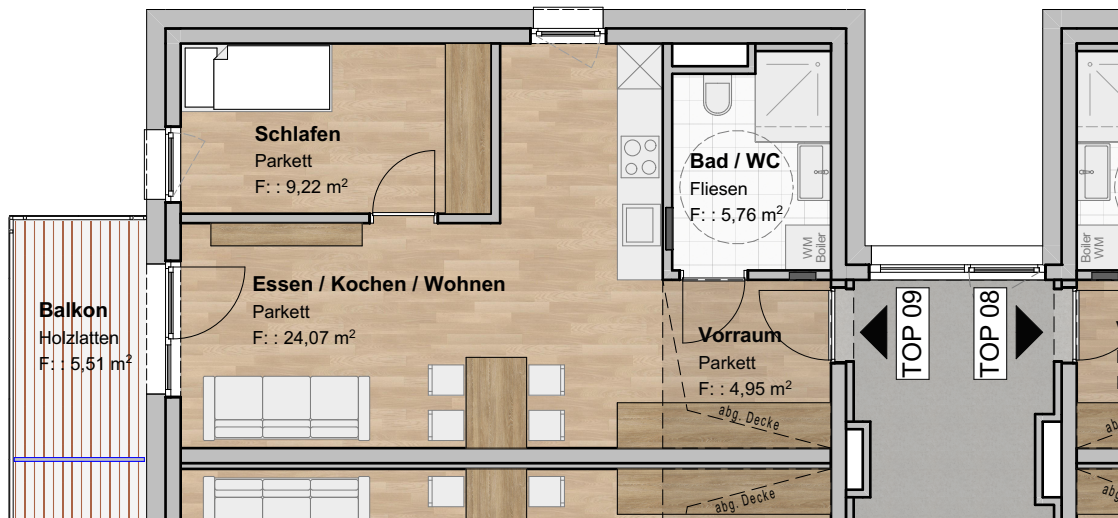

Grundriss 1:100



Dieser Plan stellt einen Wohnungstyp dar. Die Größenangaben können im konkreten Fall variieren.

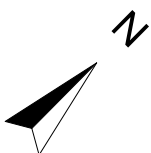

Alpenländische



**HASELSBERGER
ARCHITEKTEN**

Karl-Schönherr-Straße 25 · A - 6300 Wörgl
T. +43 53 32 72 000 · office@h-architekten.at
www.h-architekten.at · UID-Nr.: ATU 488 83604



BETREUBARES WOHNEN WESTENDORF T472

Dorfstraße 124 b

TOP 10 - 1.Obergeschoß 2-Zimmer-Wohnung


ca. 44,00m² Wohnnutzfläche

ca. 5,00m² Balkon

Kellerabteil




Übersichtsplan 1. Obergeschoß

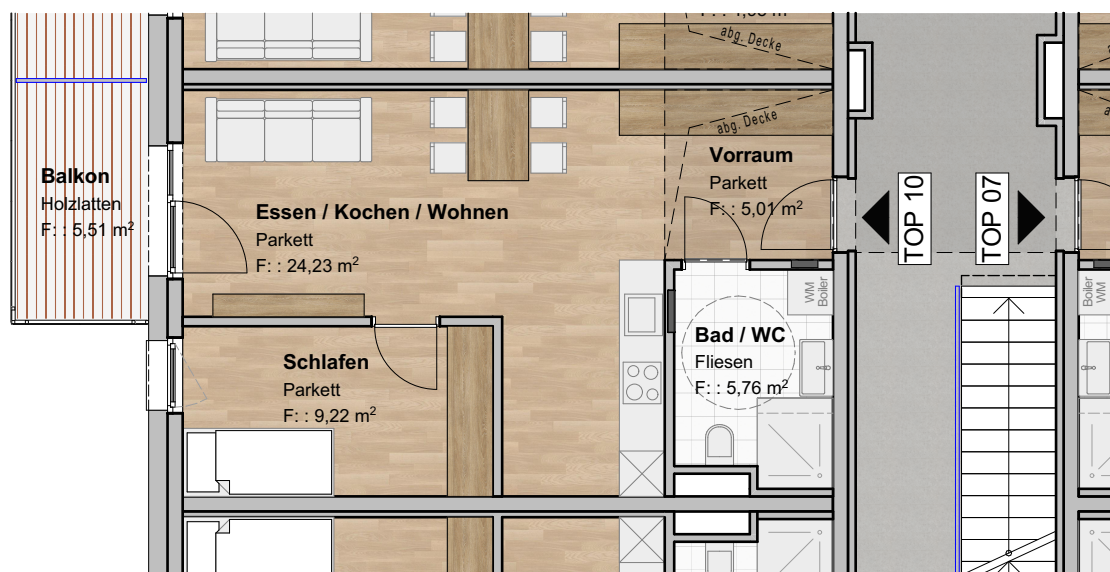

Grundriss 1:100



Dieser Plan stellt einen Wohnungstyp dar. Die Größenangaben können im konkreten Fall variieren.

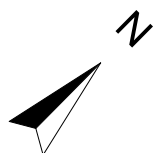

 **Alpenländische**

 **HASELSBERGER
ARCHITEKTEN**

Karl-Schönherr-Straße 25 · A - 6300 Wörgl
T: +43 53 32 72 000 · office@h-architekten.at
www.h-architekten.at · UID-Nr.: ATU 488 83604

 **zt**

BETREUBARES WOHNEN WESTENDORF T472


Dorfstraße 124 b

TOP 11 - 1.Obergeschoß 2-Zimmer-Wohnung


ca. 44,00m² Wohnnutzfläche

ca. 5,00m² Balkon

Kellerabteil

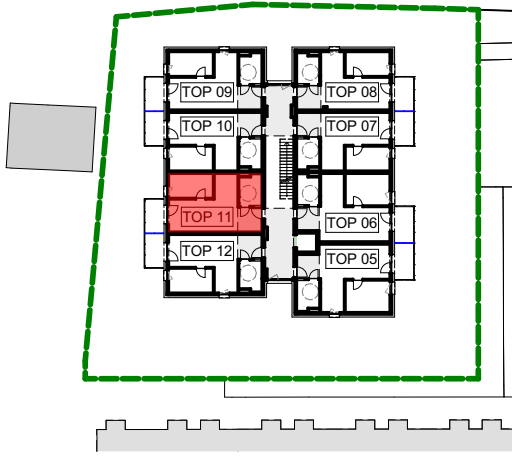


Übersichtsplan 1. Obergeschoß

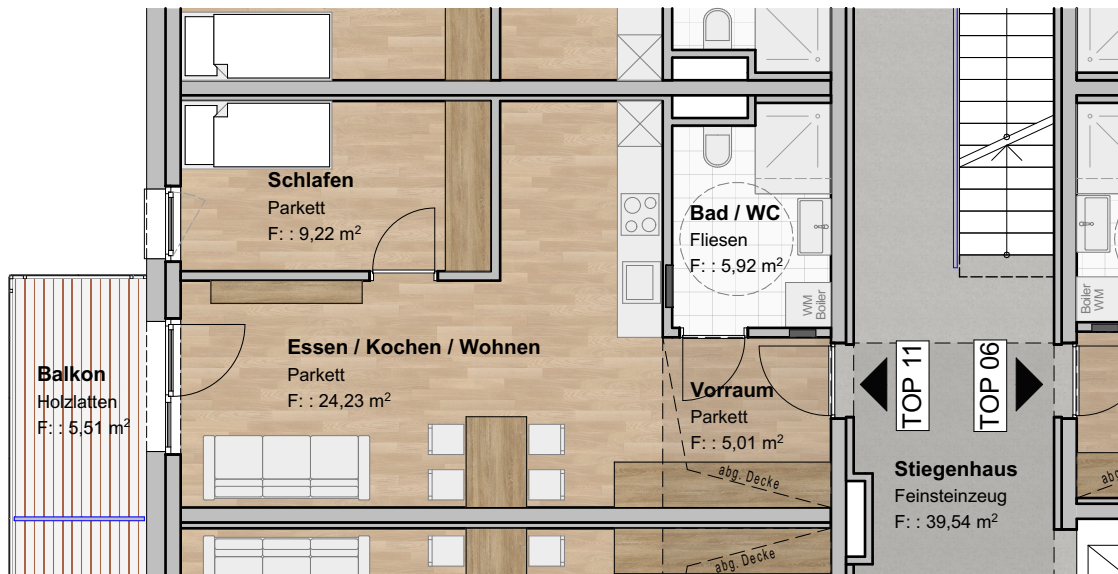

Grundriss 1:100



Dieser Plan stellt einen Wohnungstyp dar. Die Größenangaben können im konkreten Fall variieren.

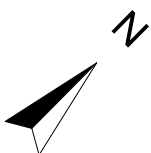

 **Alpenländische**



**HASELSBERGER
ARCHITEKTEN**

Karl-Schönherr-Straße 25 · A - 6300 Wörgl
T. +43 53 32 72 000 · office@h-architekten.at
www.h-architekten.at · UID-Nr.: ATU 488 83604



BETREUBARES WOHNEN WESTENDORF T472


Dorfstraße 124 b

TOP 12 - 1.Obergeschoß 2-Zimmer-Wohnung


ca. 44,00m² Wohnnutzfläche

ca. 5,00m² Balkon

Kellerabteil

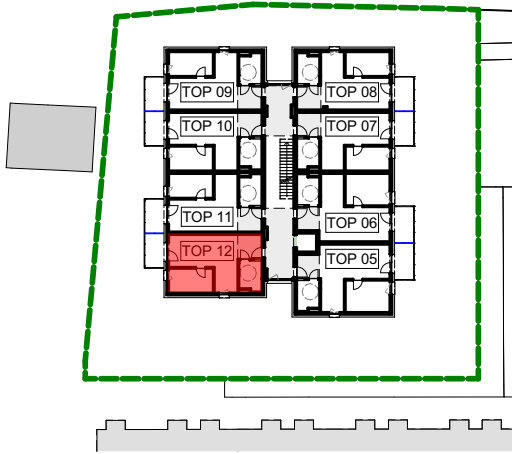


Übersichtsplan 1. Obergeschoß

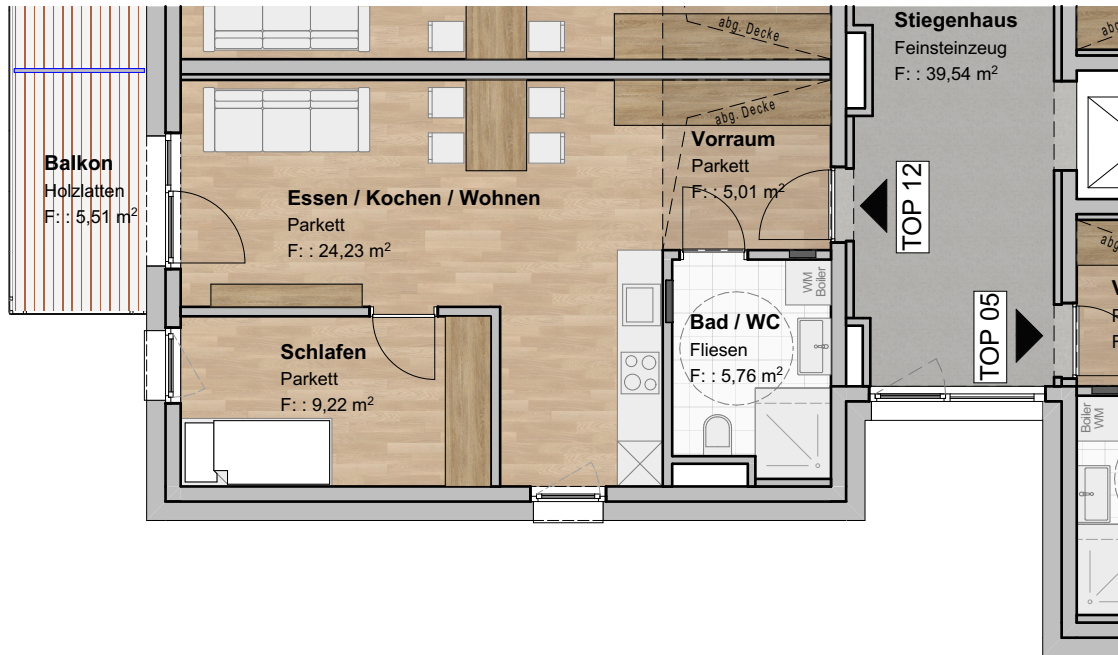

Grundriss 1:100



Dieser Plan stellt einen Wohnungstyp dar. Die Größenangaben können im konkreten Fall variieren.

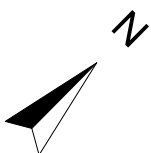

Alpenländische



**HASELSBERGER
ARCHITEKTEN**

Karl-Schönherr-Straße 25 · A - 6300 Wörgl
T: +43 53 32 72 000 · office@h-architekten.at
www.h-architekten.at · UID-Nr.: ATU 488 83604



BETREUBARES WOHNEN WESTENDORF T472

Dorfstraße 124 b

TOP 13 - 2.Obergeschoß 2-Zimmer-Wohnung


ca. 49,00m² Wohnnutzfläche

ca. 5,00m² Balkon

Kellerabteil




Übersichtsplan 2. Obergeschoß

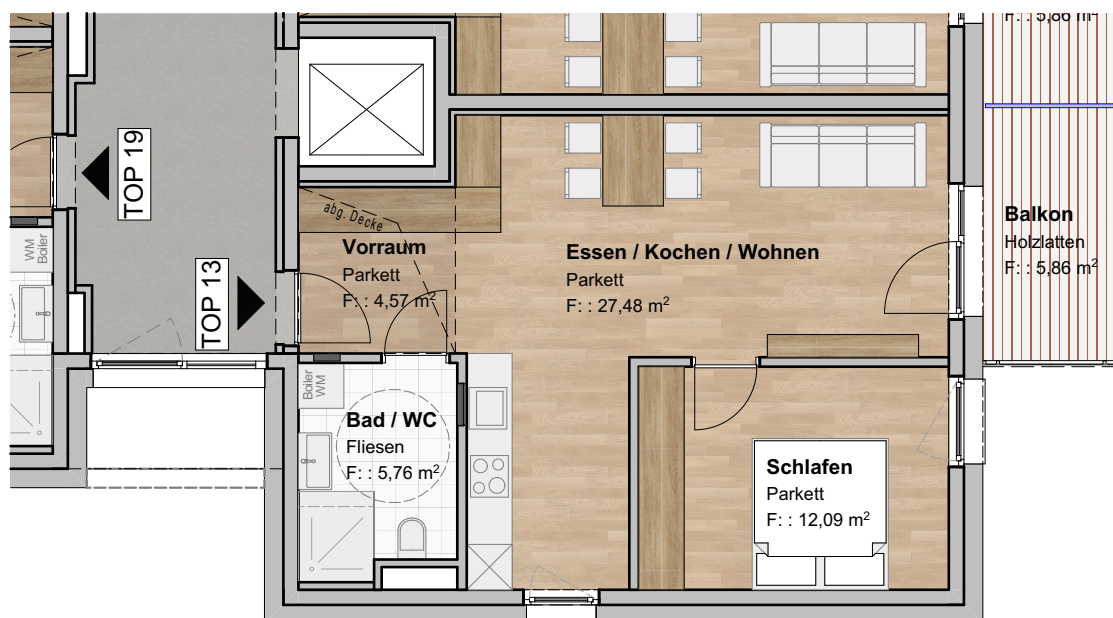

Grundriss 1:100



Dieser Plan stellt einen Wohnungstyp dar. Die Größenangaben können im konkreten Fall variieren.

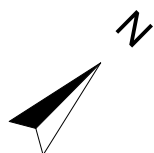

 **Alpenländische**

 **HASELSBERGER
ARCHITEKTEN**

Karl-Schönherr-Straße 25 · A - 6300 Wörgl
T. +43 53 32 72 000 · office@h-architekten.at
www.h-architekten.at · UID-Nr.: ATU 488 83604

 **zt**

BETREUBARES WOHNEN WESTENDORF T472

Dorfstraße 124 b

TOP 14 - 2.Obergeschoß 2-Zimmer-Wohnung


ca. 49,00m² Wohnnutzfläche

ca. 5,00m² Balkon

Kellerabteil




Übersichtsplan 2. Obergeschoß

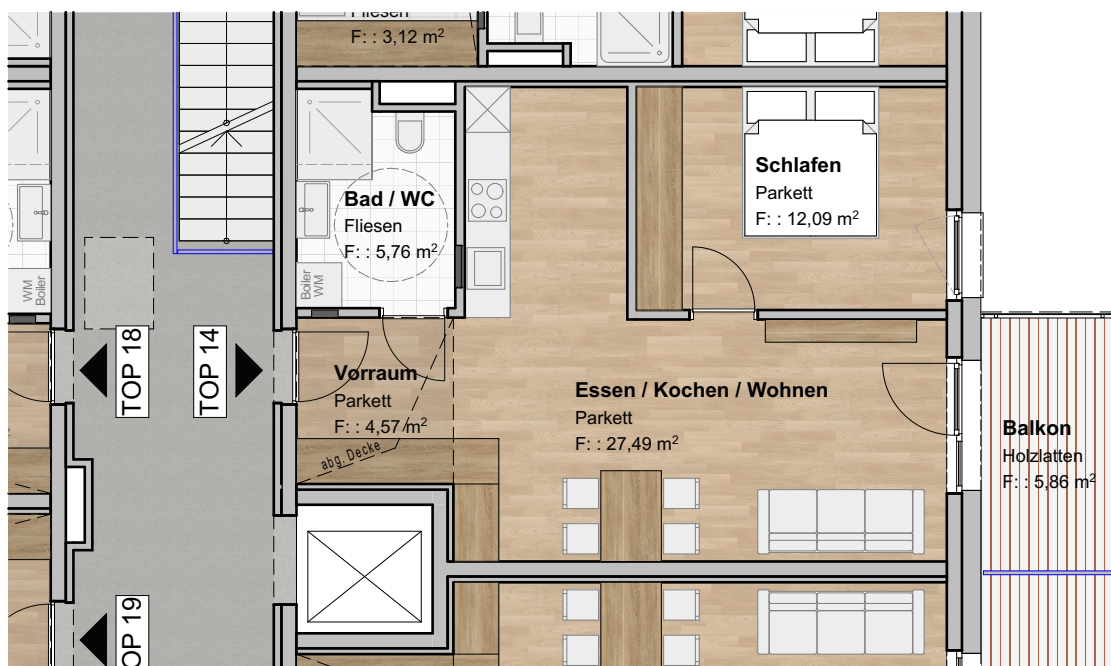

Grundriss 1:100



Dieser Plan stellt einen Wohnungstyp dar. Die Größenangaben können im konkreten Fall variieren.

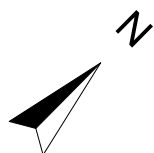

 **Alpenländische**

h

**HASELSBERGER
ARCHITEKTEN**
Karl-Schönherr-Straße 25 · A - 6300 Wörgl
T. +43 53 32 72 000 · office@h-architekten.at
www.h-architekten.at · UID-Nr.: ATU 488 83604

zt

BETREUBARES WOHNEN WESTENDORF T472

Dorfstraße 124 b

TOP 15 - 2.Obergeschoß 4-Zimmer-Wohnung


ca. 88,00m² Wohnnutzfläche

ca. 11,00m² Balkon

Kellerabteil




Übersichtsplan 2. Obergeschoß

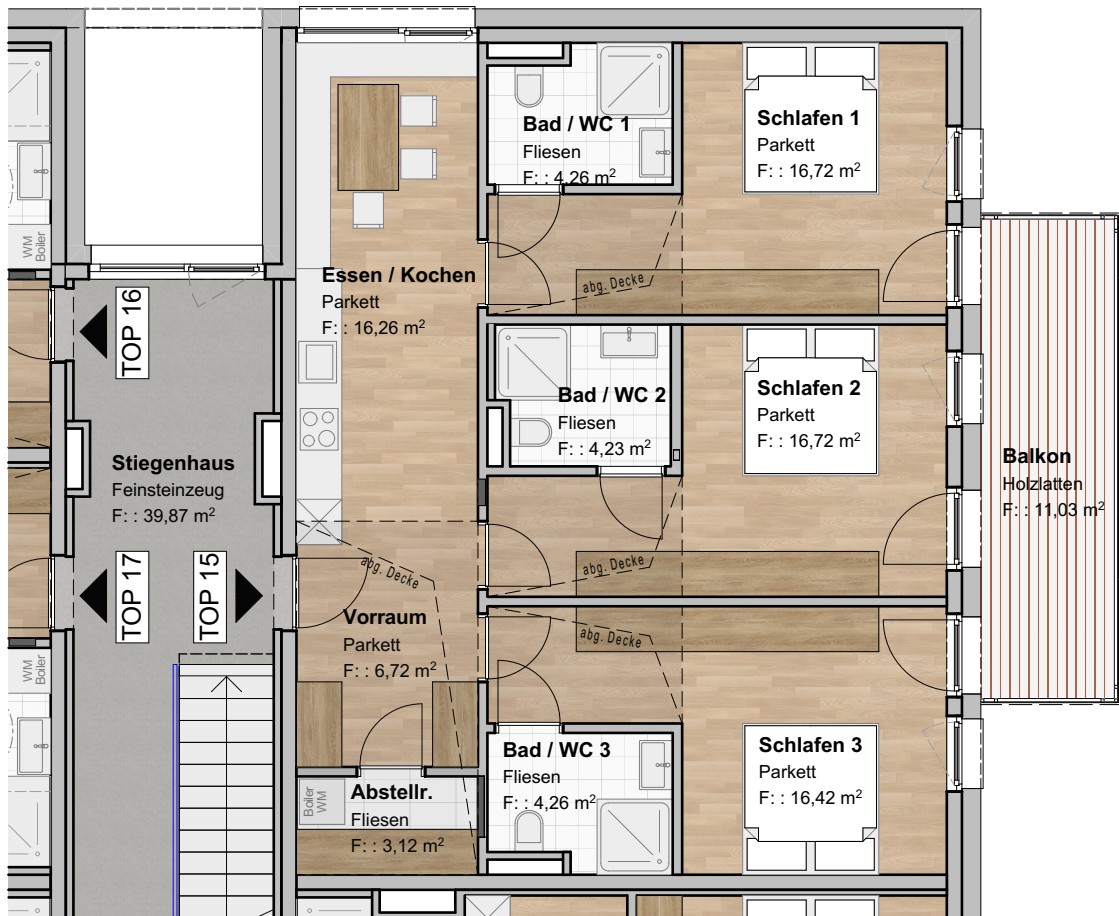

Grundriss 1:100



Dieser Plan stellt einen Wohnungstyp dar. Die Größenangaben können im konkreten Fall variieren.

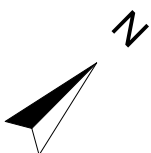

Alpenländische

**HASELSBERGER
ARCHITEKTEN** **zt**
Karl-Schönherr-Straße 25 · A - 6300 Wörgl
T. +43 53 32 72 000 · office@h-architekten.at
www.h-architekten.at · UID-Nr.: ATU 488 83604

BETREUBARES WOHNEN WESTENDORF T472


Dorfstraße 124 b

TOP 16 - 2.Obergeschoß 2-Zimmer-Wohnung


ca. 44,00m² Wohnnutzfläche

ca. 5,00m² Balkon

Kellerabteil

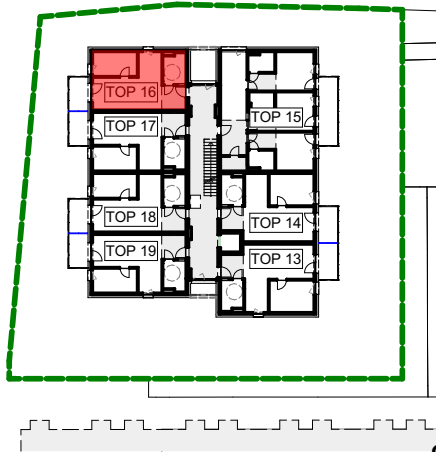


Übersichtsplan 2. Obergeschoß

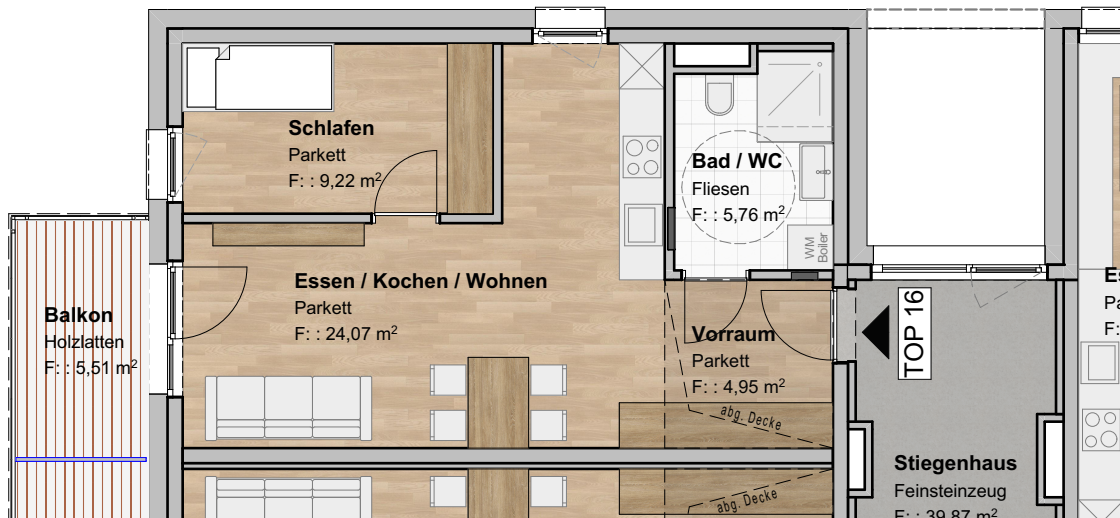

Grundriss 1:100



Dieser Plan stellt einen Wohnungstyp dar. Die Größenangaben können im konkreten Fall variieren.

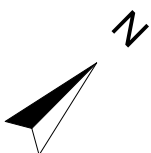

Alpenländische



HASELSBERGER
ARCHITEKTEN

Karl-Schönherr-Straße 25 · A - 6300 Wörgl
T. +43 53 32 72 000 · office@h-architekten.at
www.h-architekten.at · UID-Nr.: ATU 488 83604



BETREUBARES WOHNEN WESTENDORF T472

Dorfstraße 124 b

TOP 17 - 2.Obergeschoß 2-Zimmer-Wohnung


ca. 44,00m² Wohnnutzfläche

ca. 5,00m² Balkon

Kellerabteil




Übersichtsplan 2. Obergeschoß

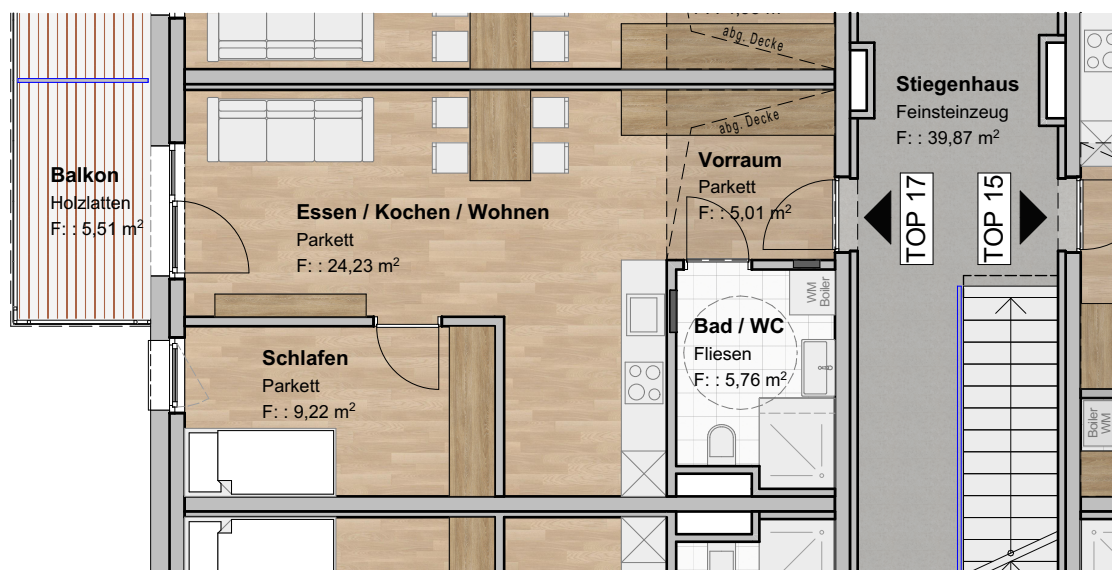

Grundriss 1:100



Dieser Plan stellt einen Wohnungstyp dar. Die Größenangaben können im konkreten Fall variieren.

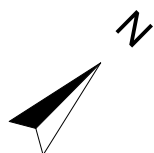

 **Alpenländische**

 **HASELSBERGER
ARCHITEKTEN**

Karl-Schönherr-Straße 25 · A - 6300 Wörgl
T: +43 53 32 72 000 · office@h-architekten.at
www.h-architekten.at · UID-Nr.: ATU 488 83604

 **zt**

BETREUBARES WOHNEN WESTENDORF T472


Dorfstraße 124 b

TOP 18 - 2.Obergeschoß 2-Zimmer-Wohnung


ca. 44,00m² Wohnnutzfläche

ca. 5,00m² Balkon

Kellerabteil

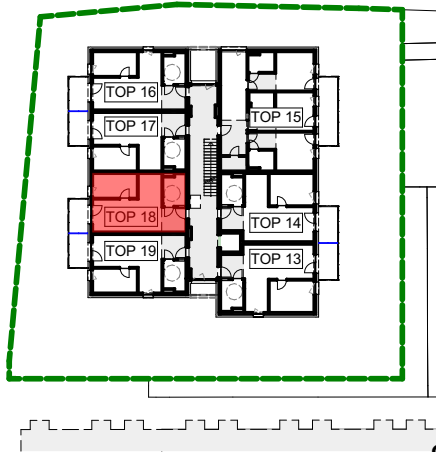


Übersichtsplan 2. Obergeschoß

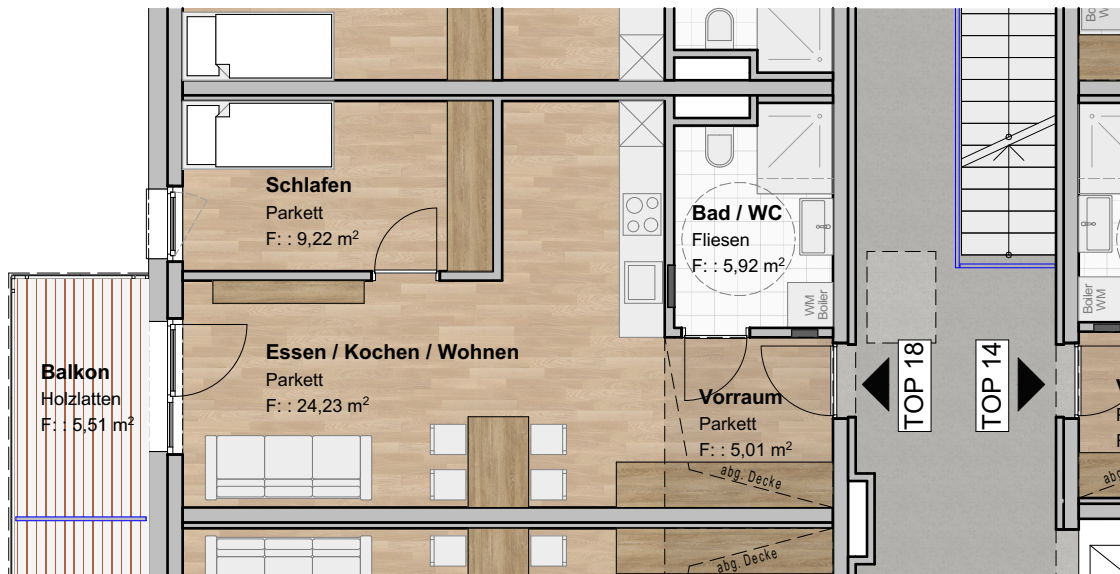

Grundriss 1:100



Dieser Plan stellt einen Wohnungstyp dar. Die Größenangaben können im konkreten Fall variieren.

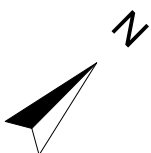

 **Alpenländische**



**HASELSBERGER
ARCHITEKTEN**

Karl-Schönherr-Straße 25 · A - 6300 Wörgl
T. +43 53 32 72 000 · office@h-architekten.at
www.h-architekten.at · UID-Nr.: ATU 488 83604



BETREUBARES WOHNEN WESTENDORF T472


Dorfstraße 124 b

TOP 19 - 2.Obergeschoß 2-Zimmer-Wohnung


ca. 44,00m² Wohnnutzfläche

ca. 5,00m² Balkon

Kellerabteil

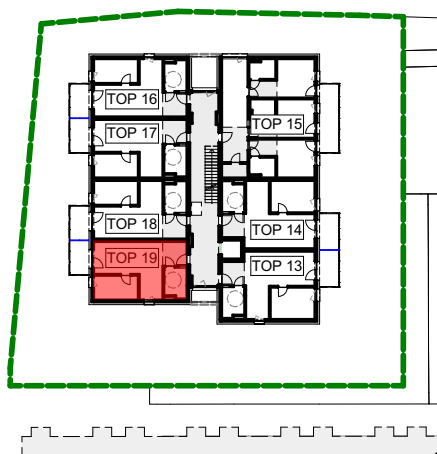


Übersichtsplan 2. Obergeschoß

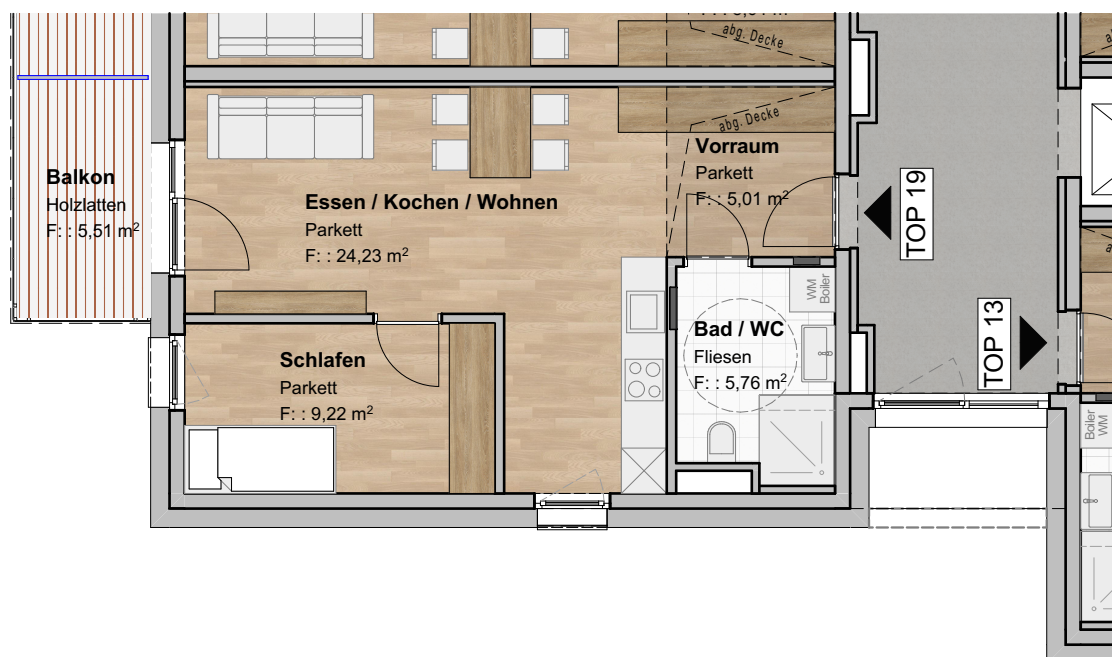

Grundriss 1:100



Dieser Plan stellt einen Wohnungstyp dar. Die Größenangaben können im konkreten Fall variieren.

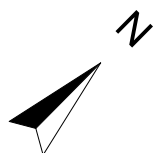

 **Alpenländische**



 **HASELSBERGER
ARCHITEKTEN**

Karl-Schönherr-Straße 25 · A - 6300 Wörgl
T: +43 53 32 72 000 · office@h-architekten.at
www.h-architekten.at · UID-Nr.: ATU 488 83604

 **zt**

BETREUBARES WOHNEN WESTENDORF T472

Dorfstraße 124 b

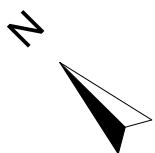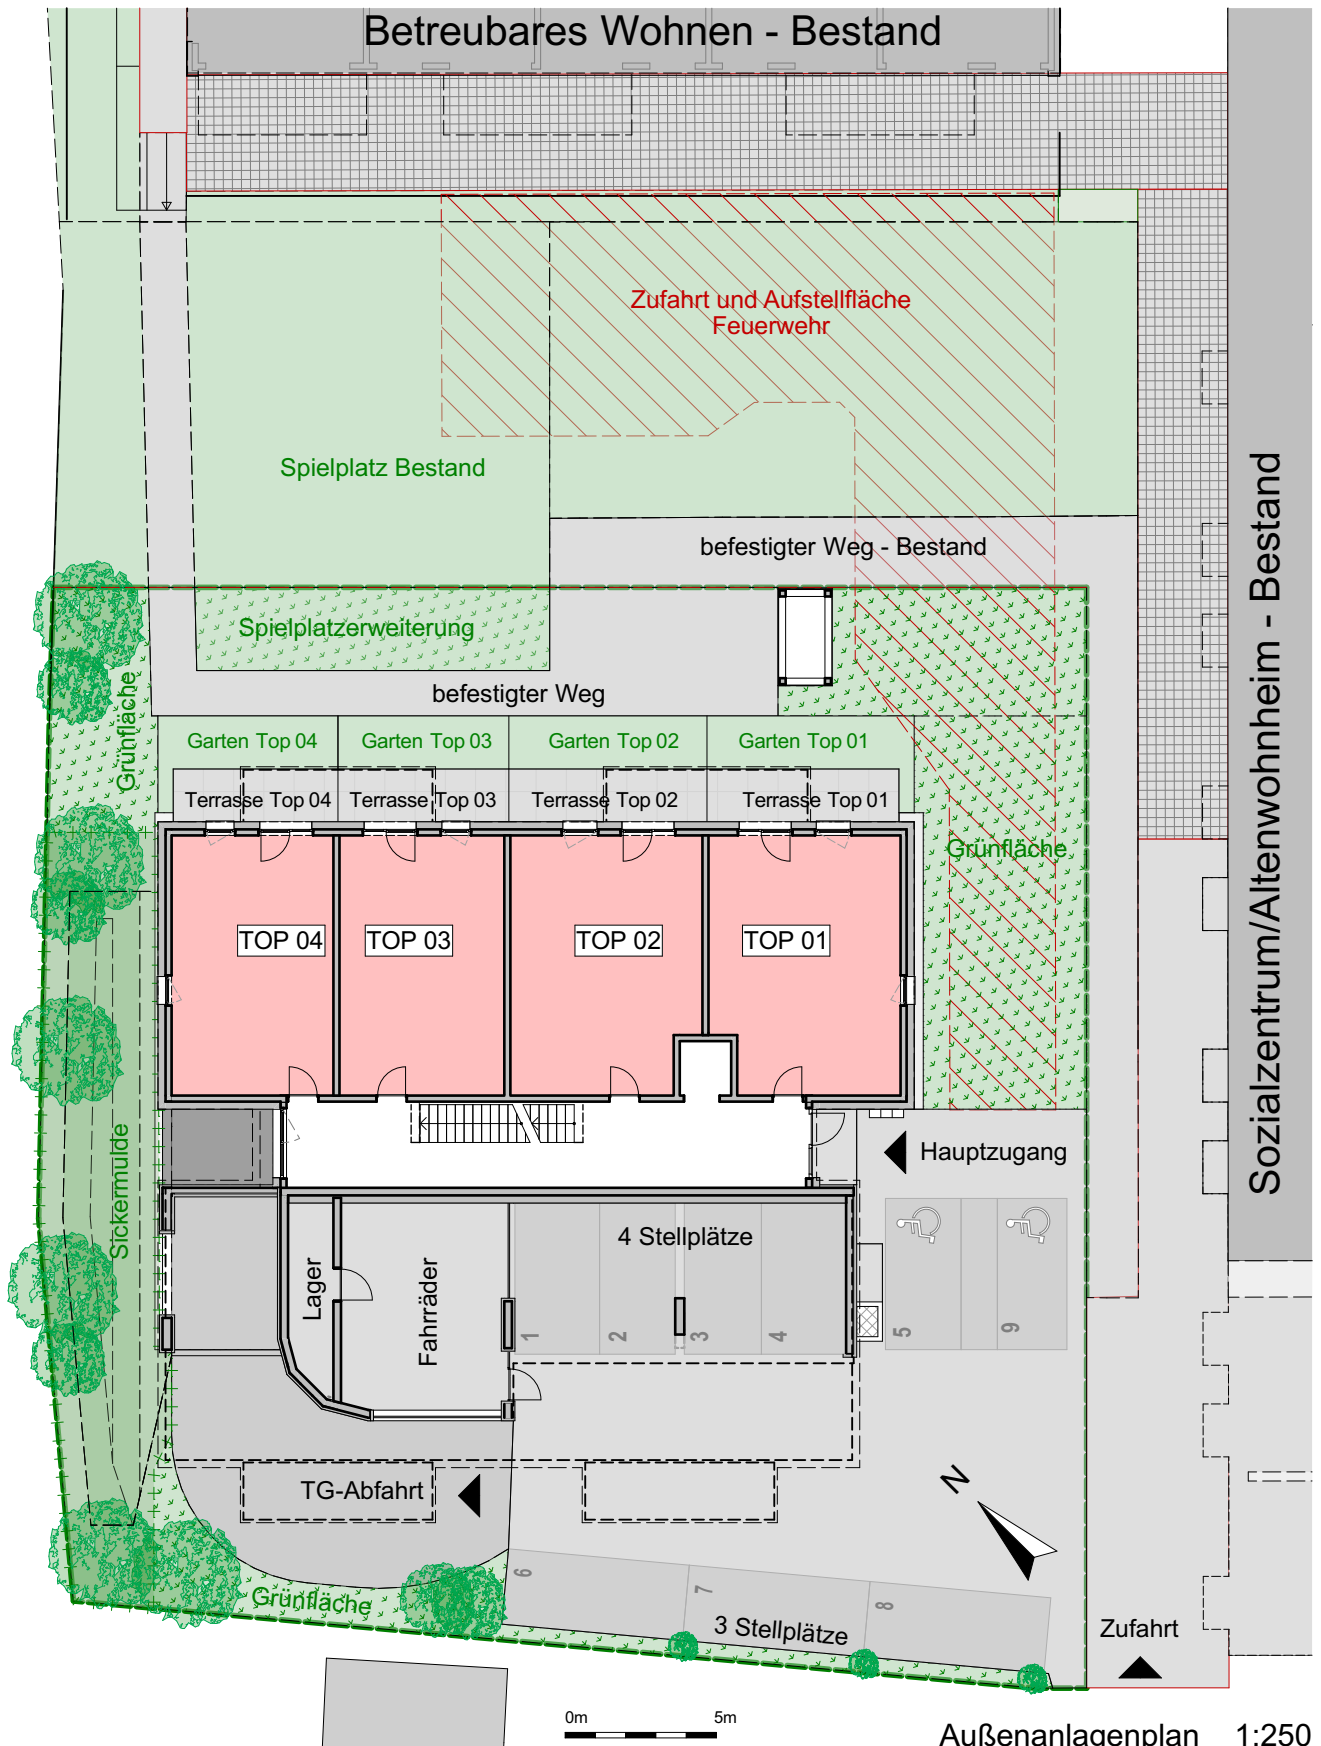



 **Alpenländische**

 **HASELSBERGER
ARCHITEKTEN** 

Karl-Schönherr-Straße 25 · A - 6300 Wörgl
T. +43 53 32 72 000 · office@h-architekten.at
www.h-architekten.at · UID-Nr.: ATU 488 83604

BETREUBARES WOHNEN WESTENDORF T472

Dorfstraße 124 b

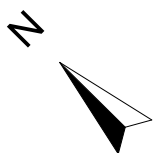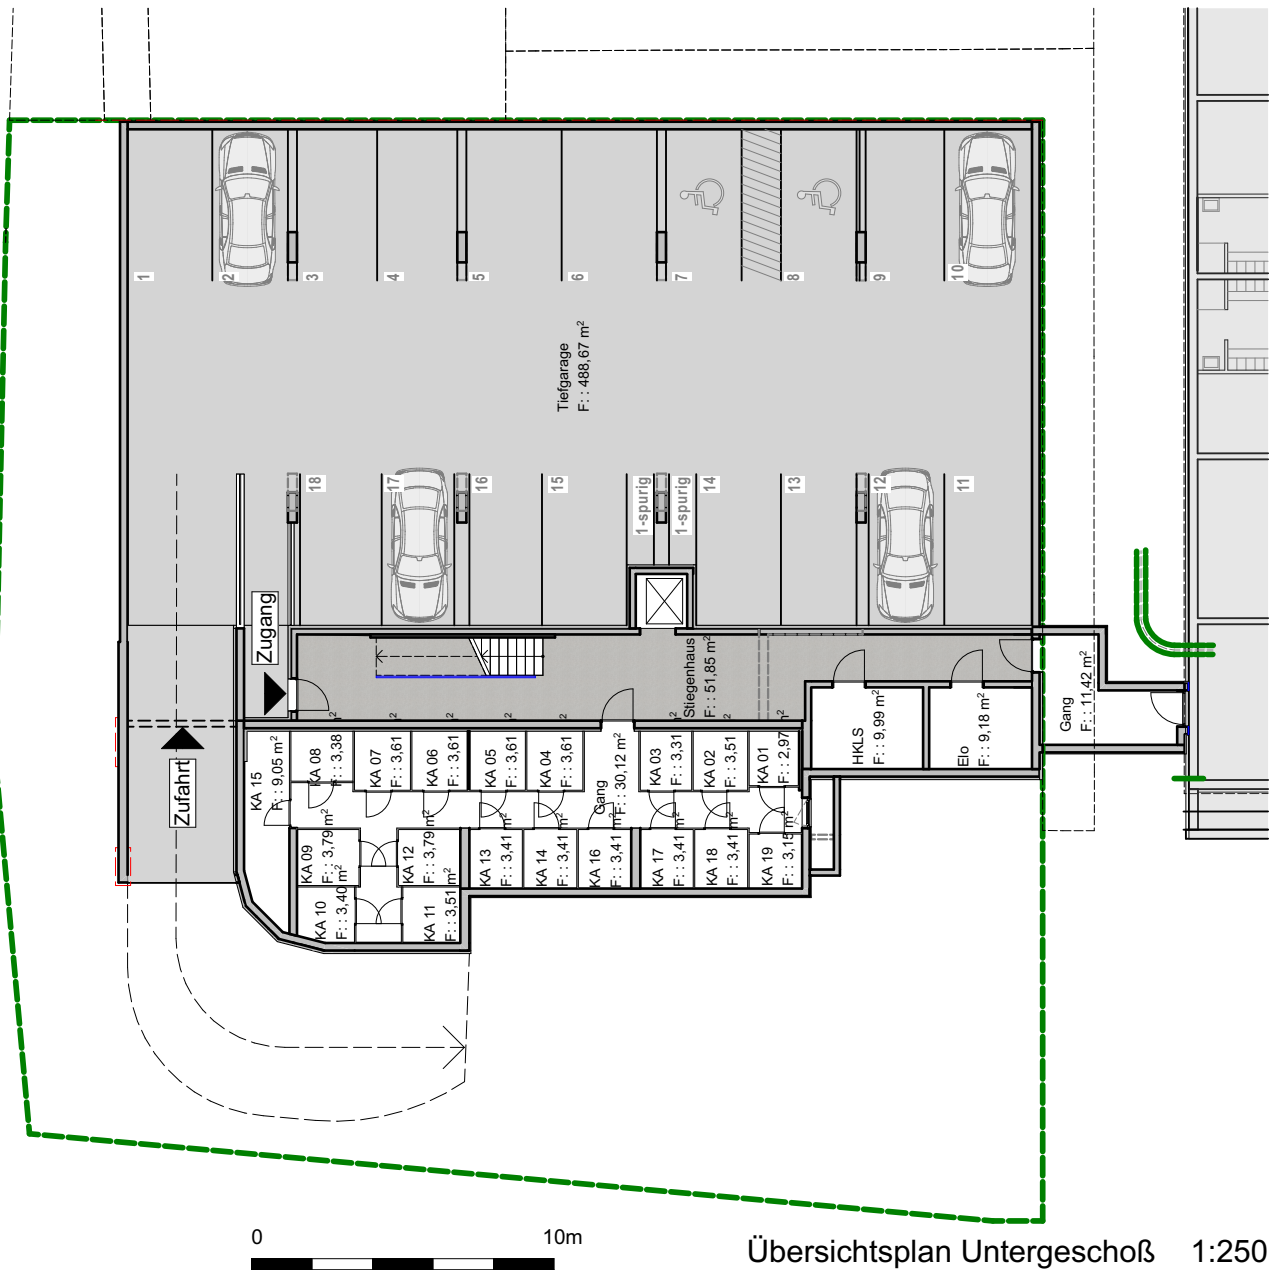

 **Alpenländische**

h

**HASELSBERGER
ARCHITEKTEN**

Karl-Schönherr-Straße 25 · A - 6300 Wörgl
T: +43 53 32 72 000 · office@h-architekten.at
www.h-architekten.at · UID-Nr.: ATU 488 83604

zt: