


# Lageplan

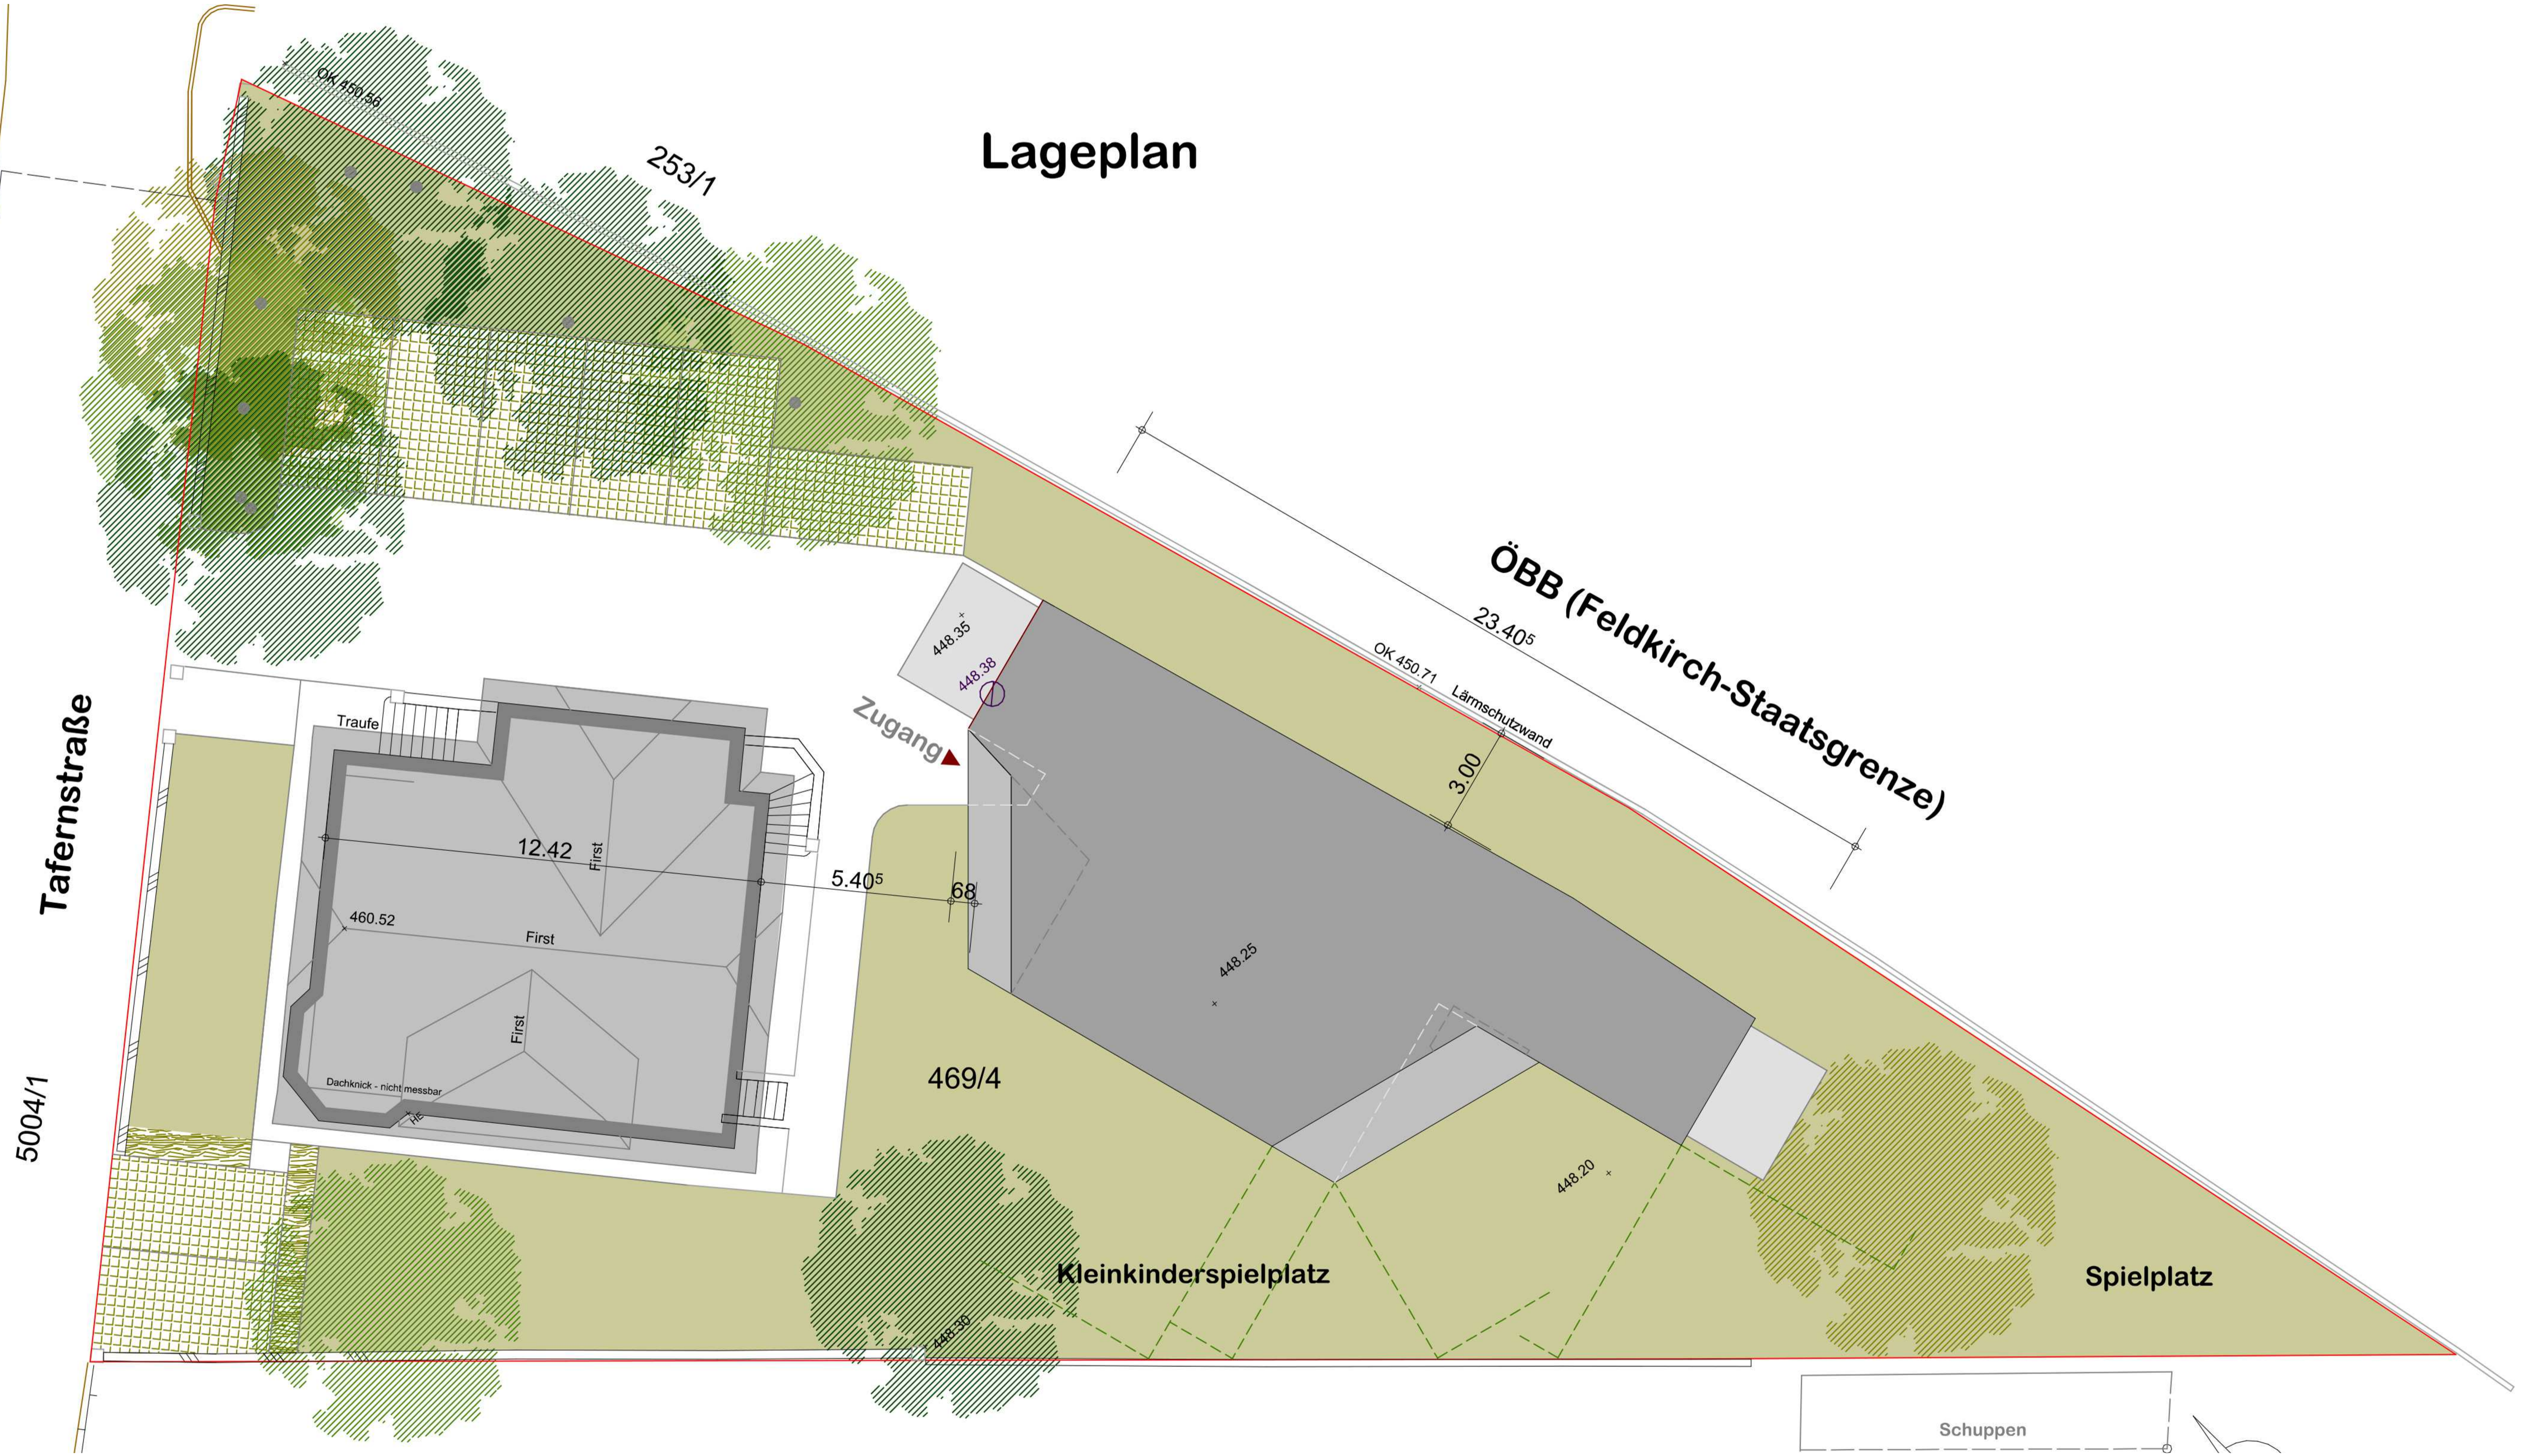

Tafernstraße

5004/1

253/1

Zugang

ÖBB (Feldkirch-Statesgrenze)

23.40<sup>s</sup>

Lärmschutzwand

3.00

Traufe

12.42

First

460.52

First

First

Dachknick - nicht messbar

5.40<sup>s</sup>

68

469/4

448.25

448.20

Kleinkinderspielplatz

Spielplatz

Schuppen